

### FÖRKLARINGAR

- DETALJPLANEGRÄNS
- TRAKTGRÄNS
- FASTIGHETSGRÄNS

0/100  
201-VÄG  
— NY VÄG MED LÅNGDMÄTNING OCH HÖJDSÄTTNING (AVSER LINJE 201-VÄG)

0/100  
202-GC  
— NY GC-BANA MED LÅNGDMÄTNING (AVSER LINJE 202-GC)

- NY BELÄGNINGSKANT
- NYTT KANTSTÖD
- NYTT MITTSTÖD
- NYTT HÅLLPLATSKANTSTÖD
- NYTT GCM-STÖD
- NYTT VÄGRÄCKE
- NYTT GC-RÄCKE
- NY VÄGMARKERING
- NYA SLÄNTER/DIKEN MED AVRINNINGSRIKTNING
- NYTT MAKADAMDIKE

A SEKTIONSMARKERING

### TIERPS KYRKBY 2:20


TRAKTSNAMN OCH FASTIGHETS BETECKNING

- BEFINTLIG VÄGMITT
- BEFINTLIG BELÄGNINGSKANT
- BEFINTLIG VÄGRÄCKE
- BEFINTLIG STÄNGSEL/STAKET
- BEFINTLIG SKYLTSTOLPE
- BEFINTLIG BELYSNINGSSTOLPE
- BEFINTLIG HÅLLPLATS
- BEFINTLIG TRÄD
- BEFINTLIG BRUNN

### KOORDINATSYSTEM

PLAN: SWEREF 99 18 00  
HÖJ.D: RH 2000

0 25 50 75  
Horisontal skala 1: 1000

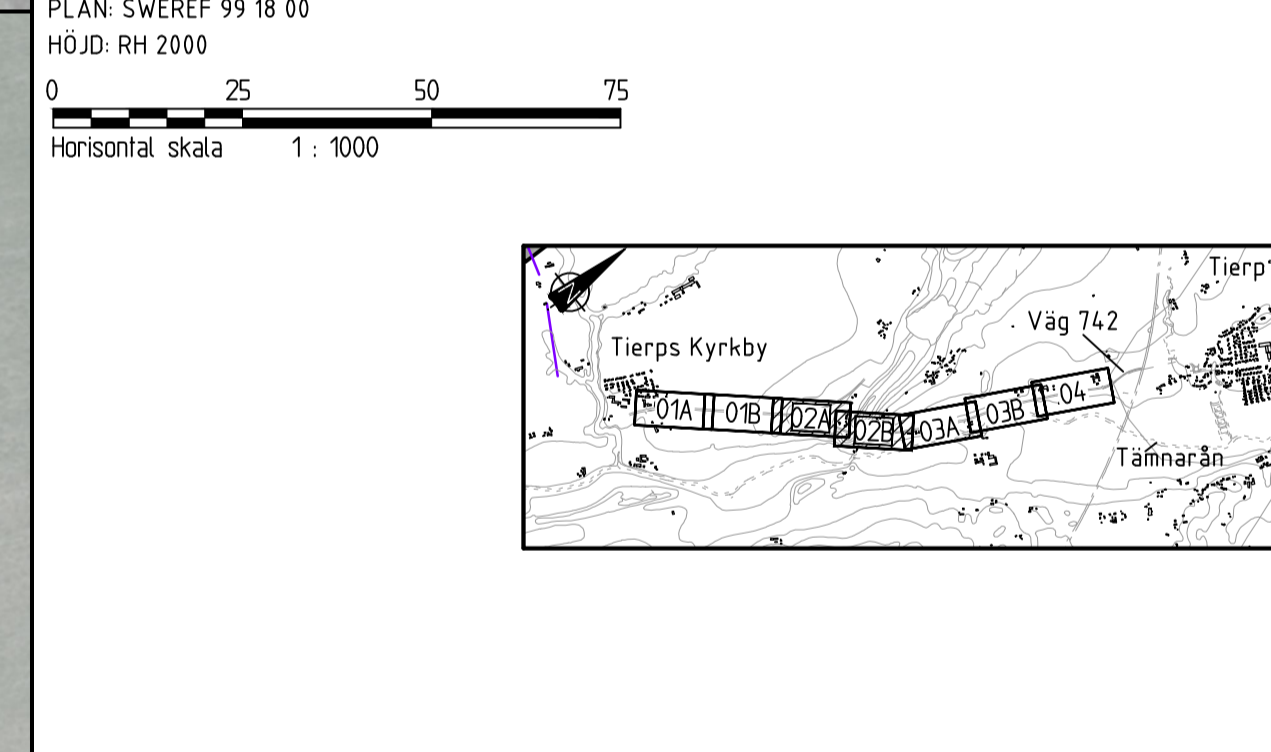

TYP AV PLAN		<b>VÄGPLAN</b>	
GRANSKNINGSSTATUS / SYFTE			
HANDLINGSTYP		<b>SAMRÅDSHANDLING</b>	
DATUM	2023-06-28	LEVERANS / ÄNDRINGS-PM	
OBJEKT	<b>GC-VÄG TIERP - TIERPS KYRKBY</b>		
DELOMRÅDE / BANDEL	TIERP		
ANLÄGGNINGSGDEL	TIERP - TIERPS KYRKBY		
OBJEKTNUMMER / KM	169470	KONSTRUKTIONSNUMMER	
BESTÄLLARE	<b>TRAFIKVERKET</b>	LEVERANTÖR	<b>ATKINS</b>
SKAPAD AV	M. VALL	UPPRAGSNUMMER	2013741
GOCKÄND AV	J. NILSSON	AVDELNING	
RITNINGSTYP	<b>PLANRITNING</b>		
TEKNIKOMRÅDE / INNEHÅLL	<b>VÄGUTFORMNING OCH TRAFIK</b>		
BESKRIVNING	<b>ILLUSTRATIONSKARTA</b>		
1/120 - 2/170	SKALA	1:1000	FORMAT
		A1	FÖRVALTNINGSNUMMER
			BLAD
			NÄSTA BLAD
			BET
			2 02 T 05 02

S:\2023\1\10\1014\UPP-FEU\Perpumpen\_Uc-väg\05\_Samrådshandling\_Vägplan\_1\03\_CAD\1 - Väg och Trafik\Illustration\20240628.dwg  
 Pritad: 2023-10-11 09:33:32  
 Ritad av: Hansson, Pierre