TECKENFÖRKLARING

- VÄGBANA FÖR ALLMÄN VÄG
- VÄGBANA FÖR ENSKILD VÄG
- BELÄGGNINGSKANT
- NY SLÄNT
- TRAKTGRÄNS
- FASTIGHETSGRÄNS
- KOMMUNGRÄNS
- 21:13 FASTIGHETSBETECKNING
- TRAKTNAMN TRAKTNAMN
- MARK KOMMUNNAMN
- FÖRNLÄMNING
- BIOTOPSKYDDAT OMRÅDE I ELLER I NÄRHETEN AV VÄGPLAN
- BYGGNADER (BOSTAD, ÖVRIGA BYGGNADER)
- BEF BULLERSKYDDSPLANK
- BEF VÄGRÄCKE
- BEF VÄGANSLUTNING SOM STÄNGS GENOM SÄRSKILT BESLUT
- KÖRFÄLTSINDELNING PÅ VÄG 41 DÄR VÄGMARKERINGAR FÖRÄNDRAS
- KÖRFÄLTSPILAR PÅ VÄG 41 DÄR VÄGMARKERINGAR FÖRÄNDRAS
- BEFINTLIG KOPORT/GÅNGPORT
- GRÄNS FÖR VÄGOMRÅDE
- NYTT VÄGRÄCKE
- MITTRÄCKE
- 0/100 LÄNGDMÄTNING
- VILTSTÄNGSEL
- BULLERSKYDDSSKÄRM
- FÄRIST OCH GRIND FÖR GÅNG OCH CYKEL

KOORDINATSYSTEM

PLAN: SWEREF 99 13 30
HÖJD: RH 2000

PLANNYCKEL

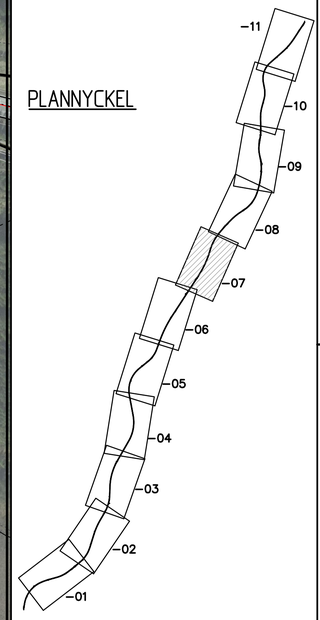

TYP AV PLAN
VÄGPLAN

GRANSKNINGSSTATUS / SYFTE

HANDLINGSTYP
SAMRÅDSHANDLING

DATUM
2020-09-14

LEVERANS / ÄNDRINGS-PM

OBJEKT
VÄG 41
FRITSLA - KRÅKERED

DELOMRÅDE / BANDEL
FRITSLA - KRÅKERED

ANLÄGGNINGSDEL

OBJEKTNUMMER / KM
161563

KONSTRUKTIONSNUMMER

BESTÄLLARE
TRAFIKVERKET

LEVERANTÖR
SWECO

SKAPAD AV
D. ROLAND

UPPDRAGSNUMMER
12703888

GODKÄND AV
M. ELDH

AVDELNING
CIVIL

RITNINGSTYP
ILLUSTRATIONSRITNING

TEKNIKOMRÅDE / INNEHÅLL
T VÄGUTFORMNING OCH TRAFIK

BESKRIVNING
VÄG 41

KM 7/900-9/220

SKALA
1:2000

FORMAT
A1

FÖRVALTNINGSNUMMER

RITNINGSNUMMER
1 00 T 05 07

BLAD

NÄSTA BLAD

BET

Ritning: C:\2294\1\12705241\Väg_41_Fritsla-Kråkered\000\1548BE1SKHTR_JRTN1.1\161563\1\00\1\05\07.dwg Skapad av: Erik Magnus 2020-09-09 kl 11