


KORDINATSYSTEM

PLAN: SWEREF 99 13 30
HÖJD: RH 2000

PLANNYCKEL

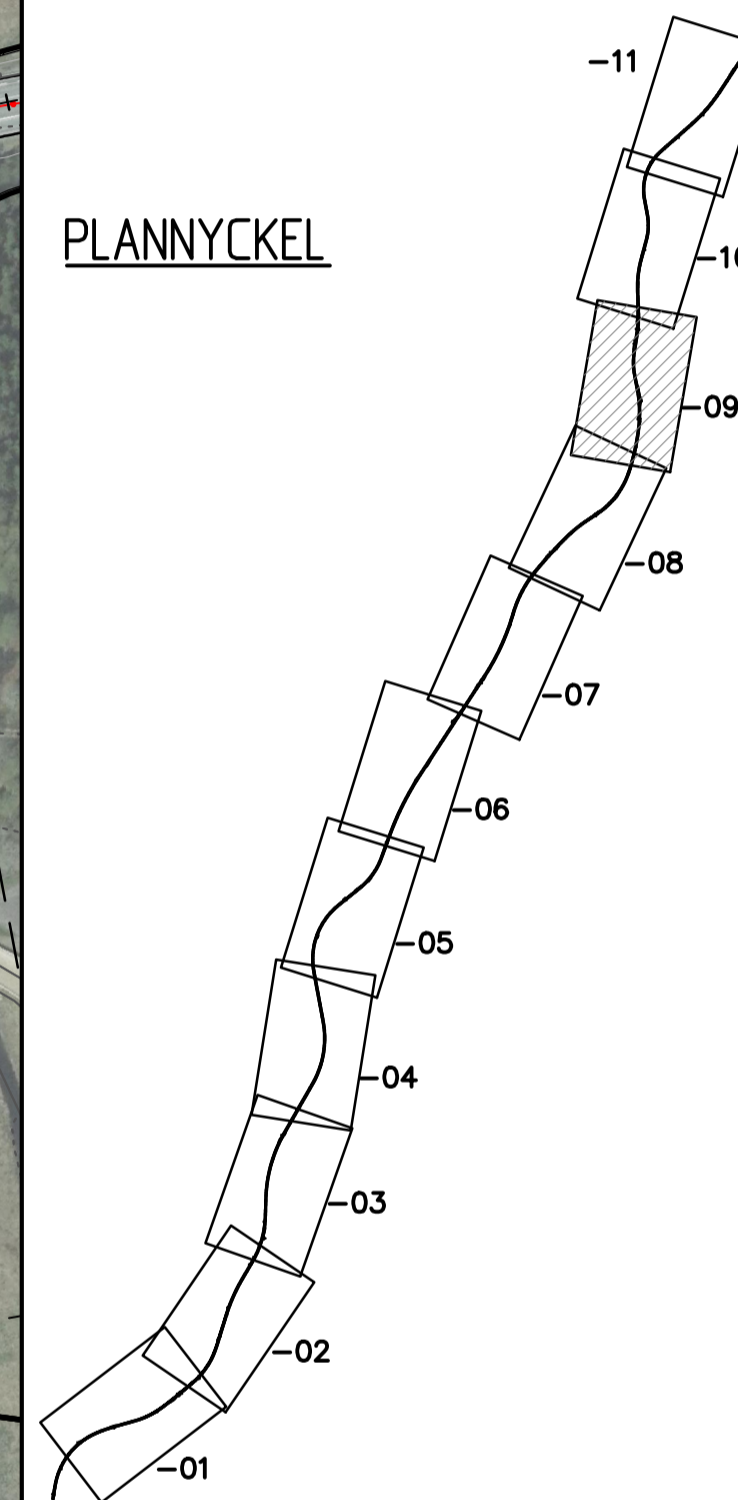

VÄGPLAN

GRANSKNINGSSTATUS / SYFTE

HANDLINGSTYP **SAMRÅDSHANDLING**

DATUM 2020-09-14 LEVERANS / ÄNDRINGS-PM

OBJEKT **VÄG 41**

FRITSLA - KRÅKERED

DELOMRÅDE / BANDEL **FRITSLA - KRÅKERED**

ANLÄGGNINGSDIDEL

OBJEKTNUMMER / KM 161563

KONSTRUKTIONSNUMMER 12703888

BESTÄLLARE **TRAFIKVERKET**

LEVERANTÖR **SWECO**

SKAPAD AV **D. ROLAND**

UPPRÄGGSNUMMER 12703888

GOCKÄND AV **M. ELDH**

AVDELNING CIVIL

RITNINGSTYP **ILLUSTRATIONS- RITNING**

TEKNIKOMRÅDE / INNEHÅLL **T VÄGUTFORMNING OCH TRAFIK**

BESKRIVNING **VÄG 41**

KM 10/580-11/880

SKALA 1:2000 FÖRVALTNINGSNUMMER A1

RITNINGSNUMMER 1 00 T 05 09

BLAD NÄSTA BLAD BET



SOBACKEN BHPL - GÅNGPASSAGE
MELLAN BÜSSHÄLLPLATSER,
BREDDAD VÄGREN PÅ ÖSTSIDAN

TECKENFÖRKLARING

- VÄGBANA FÖR ALLMÄN VÄG
- VÄGBANA FÖR ENSKILD VÄG
- BELÄGGNINGSKANT
- NY SLÄNT
- TRAKTGRÄNS
- FASTIGHETSGRÄNS
- KOMMUNGRÄNS
- 2113 TRAKTNAMN MARK
- BIOTOPSKYDDAT OMRÅDE I ELLER I NÄRHETEN AV VÄGPLAN

- BYGGNADER (BOSTAD, ÖVRIGA BYGGNADER)
- BEF BULLERSKYDDSPLANK
- BEF VÄGRÄCKE
- BEF VÄGANSLUTNING SOM STÄNGS GENOM SÄRSKILT BESLUT
- KÖRFALTSINDELNING PÅ VÄG 41 DÄR VÄGMARKERINGAR FÖRÄNDRAS
- KÖRFALTSPLÅR PÅ VÄG 41 DÄR VÄGMARKERINGAR FÖRÄNDRAS
- BEFINTLIG KOPORT/GÅNGPORT

- GRÄNS FÖR VÄGOMRÅDE
- NYTT VÄGRÄCKE
- MITTRÄCKE
- 0/100 LÄNGDMÄTNING
- VILTSTÄNGSEL
- BULLERSKYDDSSKÄRM
- FÄRIST OCH GRIND FÖR GÅNG OCH CYKEL

Ritning: P:\2020\10\580-11\880_Väg_41_Fritsla_Kräkered\KRAKERED\00105529.png Skapad av: ELD, Uppdaterad: 2020-09-14 11:54