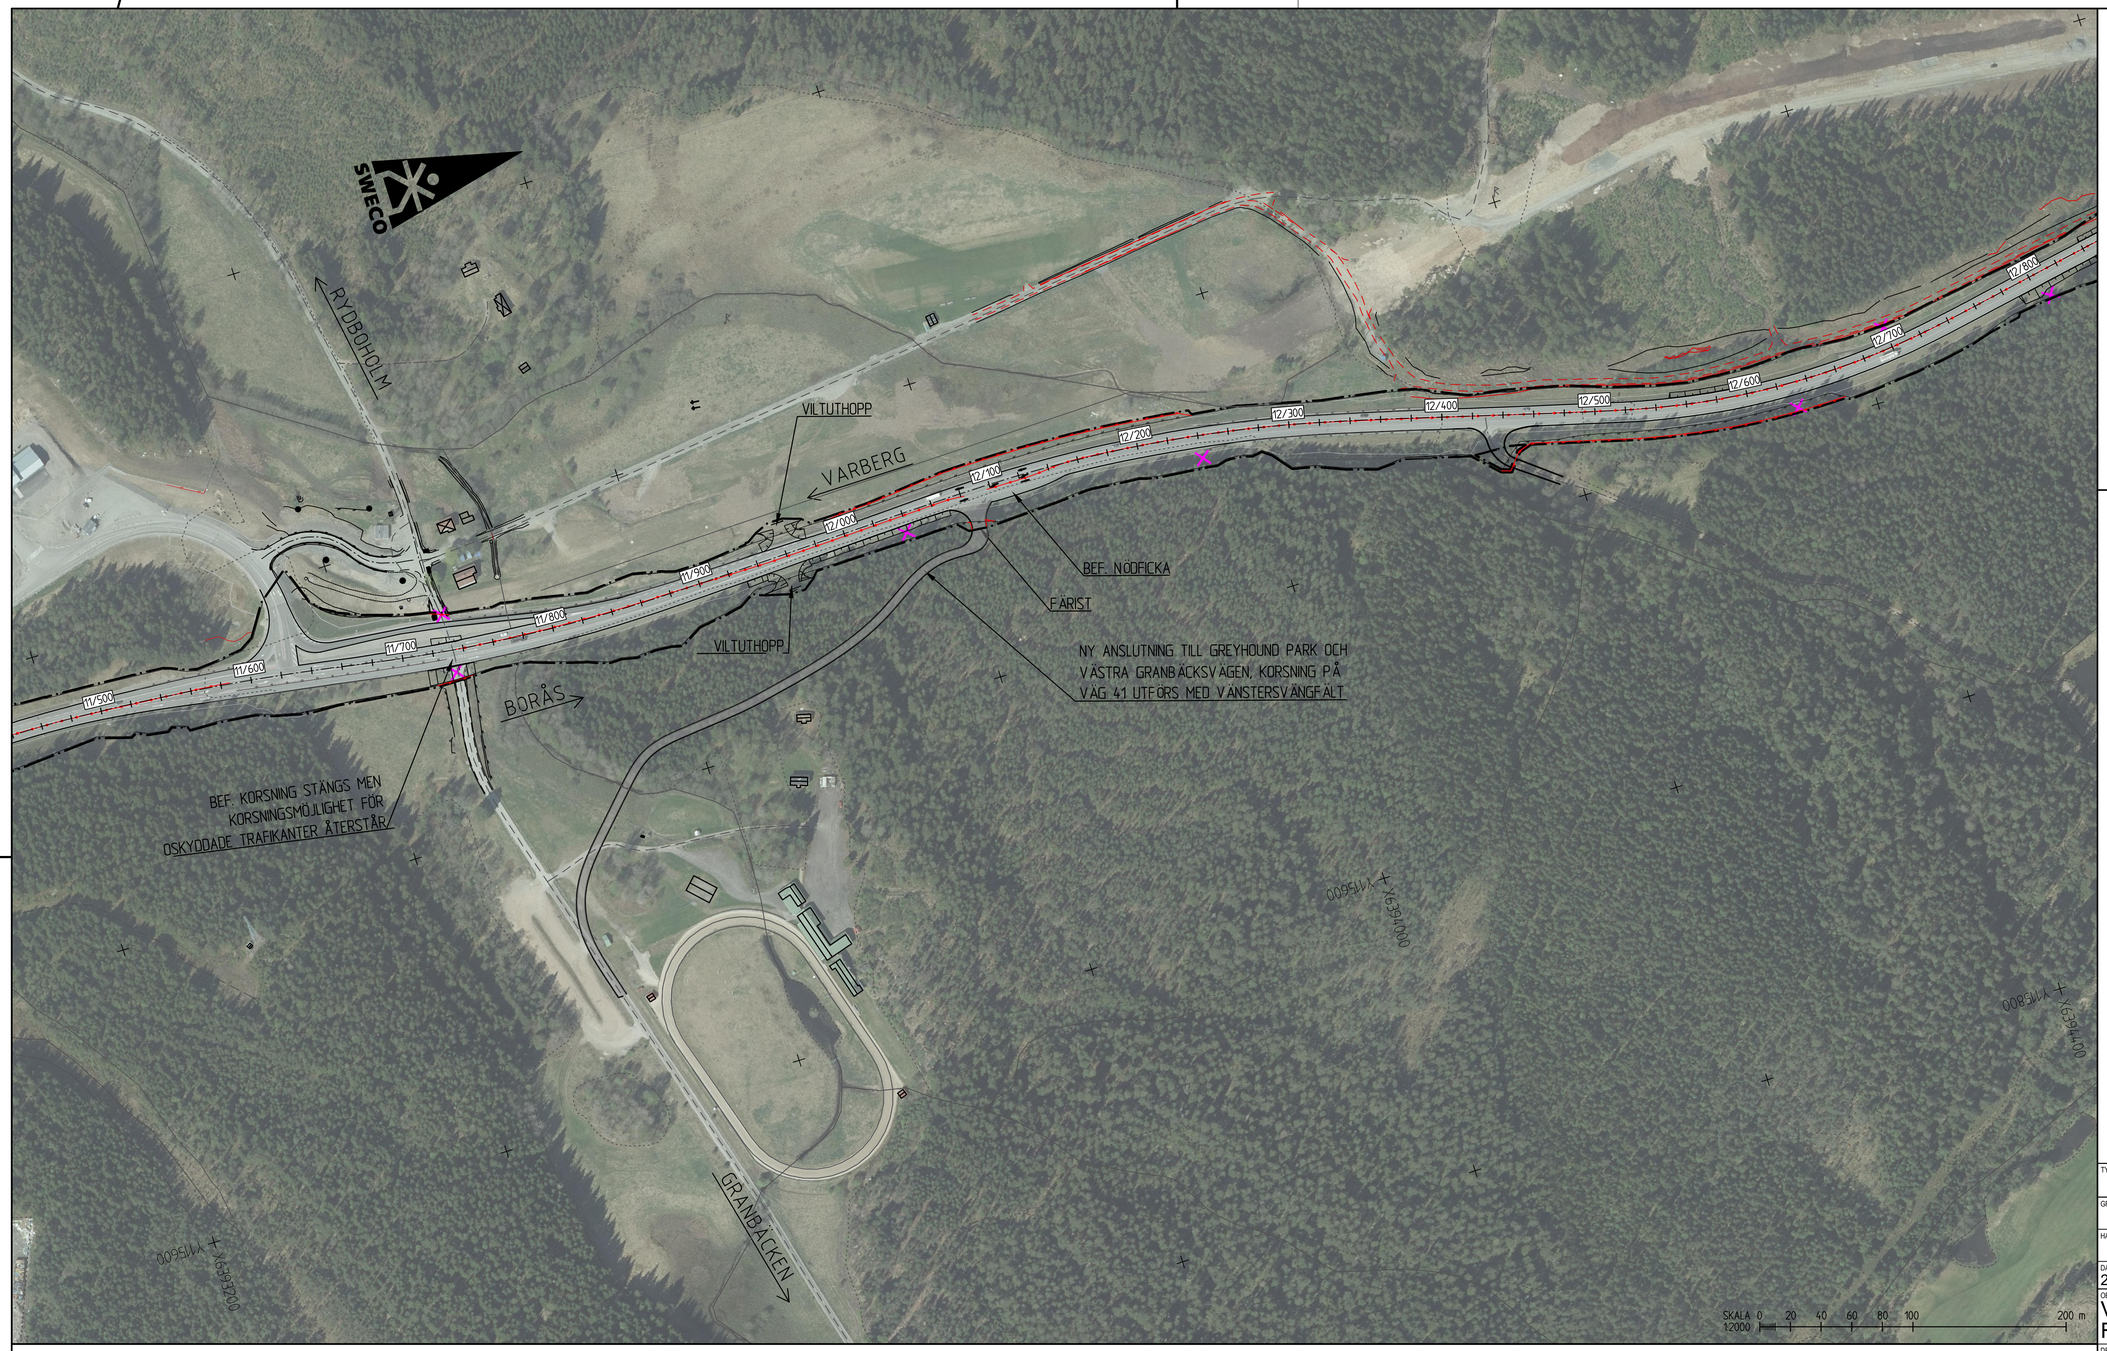

KOORDINATSYSTEM

PLAN: SWEREF 99 13 30
HÖJD: RH 2000

TECKENFÖRKLARING

- VÄGBANA FÖR ALLMÄN VÄG
- VÄGBANA FÖR ENSKILD VÄG
- BELÄGGNINGSKANT
- NY SLÄNT
- TRAKTGRÄNS
- FASTIGHETSGRÄNS
- KOMMUNGRÄNS
- 21:13 FASTIGHETSBETECKNING
- TRAKTNAMN TRAKTNAMN
- MARK KOMMUNNAMN
- FORNLÄMNING
- BIOTOPSKYDDAT OMRÅDE I ELLER I NÄRHETEN AV VÄGPLAN
- BYGGNADER (BOSTAD, ÖVRIGA BYGGNADER)
- BEF BULLERSKYDDSPLANK
- BEF VÄGRÄCKE
- BEF VÄGANSLUTNING SOM STÄNGS GENOM SÄRSKILT BESLUT
- KÖRFÄLTSINDELNING PÅ VÄG 41 DÄR VÄGMARKERINGAR FÖRÄNDRAS
- KÖRFÄLTSPILAR PÅ VÄG 41 DÄR VÄGMARKERINGAR FÖRÄNDRAS
- BEFINTLIG KOPORT/GÅNGPORT
- GRÄNS FÖR VÄGOMRÅDE
- NYTT VÄGRÄCKE
- MITTRÄCKE
- 0/100 LÄNGDMÄTNING
- VILTSTÄNGSEL
- BULLERSKYDDSSKÄRM
- FÄRIST OCH GRIND FÖR GÅNG OCH CYKEL

TYP AV PLAN: VÄGPLAN
GRANSKNINGSSTATUS / SYFTE:
HANDLINGSTYP: SAMRÅDSHANDLING
DATUM: 2020-12-09
LEVERANS / ÄNDRINGS-PM:
OBJEKT: VÄG 41 FRITSLA - KRÅKERED
DELOMRÅDE / BANDEL: FRITSLA - KRÅKERED
ANLÄGGNINGSDEL:
OBJEKTNUMMER / KM: 161563
KONSTRUKTIONSNUMMER:
BESTÄLLARE: TRAFIKVERKET
LEVERANTÖR: SWECO
SKAPAD AV:
UPPDRAGSNUMMER: 12703888
GODKÄND AV:
AVDELNING: CIVIL
RITNINGSTYP: ILLUSTRATIONSRITNING
TEKNIKOMRÅDE / INNEHÅLL: T VÄGUTFORMNING OCH TRAFIK
BESKRIVNING: VÄG 41
KM 11/440-12/850
SKALA: 1:2000
FORMAT: A1
FÖRVALTNINGSNUMMER:
RITNINGSNUMMER:
BLAD:
NÄSTA BLAD:
BET:

Ritning: P:\2134\1\Z70524\1_Väg_41_Fritsla-Kråkered\000\ISKABE\TSKITIL_JRITN\TKRIBAT\000109.10... Ttl: Tr.dag Skapad av: Eldh, Magnus 2020-12-09 10:22