



KORDINATSYSTEM

PLAN: SWEREF 99 13 30  
HÖJD: RH 2000

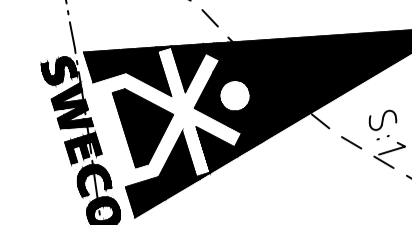

PLANNYCKEL

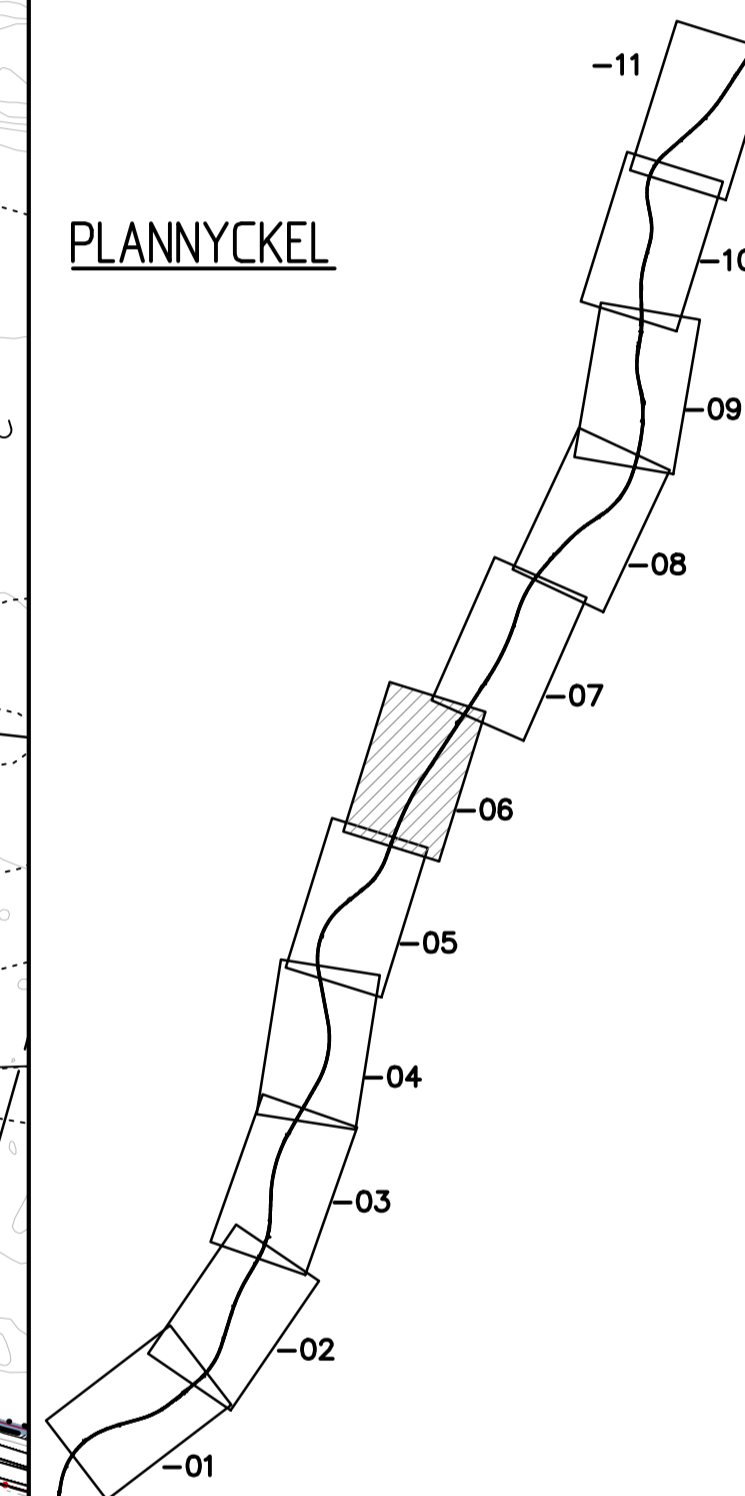

TYP AV PLAN **VÄGPLAN**

GRANSKNINGSSTATUS / SYFTE

HANDLINGSTYP **SAMRÅDSHANDLING**

DATUM **2020-09-14** LEVERANS / ÄNDRINGS-PM

OBJEKT **VÄG 41  
FRITSLA - KRÅKERED**

DELOMRÅDE / BANDEL **FRITSLA - KRÅKERED**

ANLÄGGNINGSDEL

OBJEKTNUMMER / KM **161563**

KONSTRUKTIONNUMMER

BESTÄLLARE **TRAFIKVERKET**

LEVERANTÖR **SWECO**

SKAPAD AV **D. ROLAND**

UPPRAGSNUMMER **12703888**

GÖMKÄND AV **M. ELDH**

AVDELNING **CIVIL**

RITNINGSTYP **PLANKARTA**

TEKNIKOMRÅDE / INNEHÅLL **T VÄGUTFORMNING OCH TRAFIK**

BESKRIVNING **VÄG 41**

SKALA **1:2000**

FORMAT **A1**

FÖRVALTNINGSNUMMER

RITINGSNUMMER **1 00 T 02 06**

BLAD

NÄSTA BLAD

BET

SKALA 0 20 40 60 80 100 200 m

TECKENFÖRKLARING

MARKANSPRÅK

- GRÄNS FÖR VÄGOMRÅDE
- AVGRÄNSNING MELLAN OLKA TYPER AV MARKANSPRÅK
- V NYTT VÄGOMRÅDE MED VÄGRÄTT
- V<sub>i</sub> NYTT VÄGOMRÅDE MED INSKRÄNKT VÄGRÄTT FÖR LEDNINGAR OCH DIKEN
- V<sub>a</sub> INDRAGNING AV VÄG FRÅN ALLMÄNT UNDERHÅLL
- T TILLFÄLLIG NYTTJANDERÄTT FÖR VÄGBYGGNADSRBETEN, MASSUPPLAG, ETABLERINGSOMRÅDE SAMT DIKENSRENSNING OCH TRUMFÖRLÄNGNING. AVSER 24 MÅNADER FRÅN BYGGSTART

SKYDDÅTGÄRDER OCH FÖRSIKTIGHETSMÅTT

- MARKERING ELLER AVGRÄNSNING AV SKYDDÅTGÄRD/FÖRSIKTIGHETSMÅTT
- SK 1** VILTSTÄNGSEL ANDRÖNAS PÅ BÅDA SIDOR OM VÄG 41, PÅ HELA STRÄCKAN. ANGES PÅ ILLUSTRATIONSKARTOR SOM STAKET, SE ÖVRIGA BETECKNINGAR
- SK 2** FÄRIST
- SK 3** VILTUTHOPP
- SK 4** ERBJUDANDE OM BULLERSKYDDÅTGÄRD UTANFÖR VÄGOMRÅDE I FORM AV FASADÅTGÄRD
- SK 5** ERBJUDANDE OM BULLERSKYDDÅTGÄRD UTANFÖR VÄGOMRÅDE I FORM AV LOKALT SKYDD AV UTEPLATS
- SK 6** VÄGNÄRA BULLERSKYDDÅTGÄRD INOM VÄGOMRÅDE I FORM AV BULLERSKYDDSVALL MED BULLERSKYDDSSKÄRM. KRÖNHÖJD ÖVER VÄGKANT ÄR FÖR VALLEN +1,5M OCH FÖR SKÄRMEN +3-3,5M
- SK 7** GRUNDVATTENSKYDD, HÖGKAPACITETSBRÄCKE
- SK 8** GRUNDVATTENSKYDD, TÄTA DIKEN OCH/ELLER KANTSTEN

VERKSAMHETER SOM UNDANTAS FRÅN FÖRBUD ENLIGT MILJÖBALKEN

- UNDANTAGEN GÄLLER HELA PLANEN
- SKYDDIGHETEN ATT GÖRA ANMÄLAN FÖR SAMRÅD ENLIGT 126 MB GÄLLER INTE FÖR DE VERKSAMHETER OCH ÅTGÄRDER SOM BEHOVS FÖR ATT BYGGA VÄGEN OCH SOM FASTSTÄLLS OCH INGÅR I VÄGOMRÅDE FÖR ALLMÄN VÄG ELLER OMRÅDE FÖR TILLFÄLLIG NYTTJANDERÄTT
- MARKERING ELLER AVGRÄNSNING AV OMRÅDE SOM OMFATTAS AV
- N1 DIKE GENERELLT BIODIVERSITÄT OCH PÅVERKAS AV VÄGPLAN
- N2 ALLÉ
- FÖRBUDEN SOM AVSER VERKSAMHET ELLER ÅTGÄRD INOM GENERELLT BIODIVERSITÄTSDOMRÅDE (7:11 2 ST.) GÄLLER INTE BYGGANDET AV ALLMÄN VÄG
- MARKERING ELLER AVGRÄNSNING AV OMRÅDE SOM OMFATTAS AV
- S STRANSKYDD STRANSKYDD OCH PÅVERKAS AV VÄGPLAN
- FÖRBUDEN MOT ÅTGÄRDER INOM STRANSKYDDSDOMRÅDE (7:15 MB) GÄLLER INTE BYGGANDE AV ALLMÄN VÄG

ÅTGÄRDER SOM UNDANTAS FRÅN KRAV PÅ BYGGLOV

- AVGRÄNSNING AV OMRÅDE DÄR VISSA ÅTGÄRDER UNDANTAS FRÅN
- B BYGGLOV KRÄVS EJ. KRAV PÅ BYGGLOV FÖR BULLERSKYDDSPLAN

ÖVRIGA BETECKNINGAR

- BELÄGGENSKANT
- LÄNGDMÄTNING OCH HÖJDSÄTTNING (+/- 0.1 m)
- KOMMUNGRÄNS
- TRAKTGRÄNS
- FASTIGHETSGRÄNS
- BYGGNADER (BOSTAD, ÖVRIGA BYGGNADER)
- 2113 FASTIGHETSBECKENING
- TRAKTNAMN
- MARK
- KOMMUNNAMN

ÖVRIGA BETECKNINGAR

- NYTT MITTRÄCKE
- NYTT BULLERSKYDDSSKÄRM
- NYTT VILTSTÄNGSEL
- BEF. VILTSTÄNGSEL
- BEF. VÄGRÄCKE

Bilaga P: 022476-070524-1 Väg 41 Fritsla - Kråkered. Skapad av: Ulf, Uppdaterad: 2020-09-14