


KORDINATSYSTEM

PLAN: SWEREF 99 13 30
HÖJD: RH 2000

PLANNYCKEL

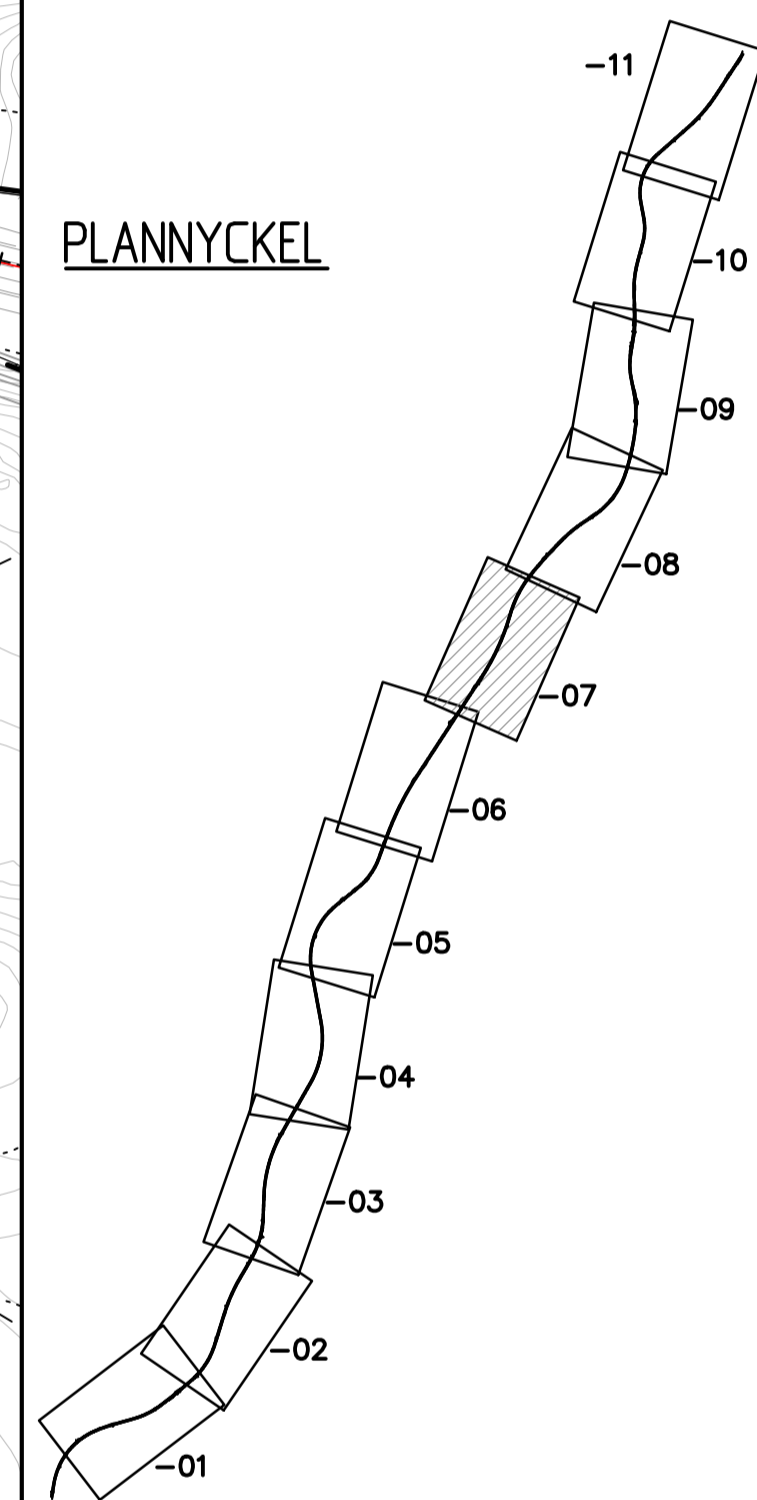

TYP AV PLAN **VÄGPLAN**

GRANSKNINGSSTATUS / SYFTE
HANDLINGSTYP **SAMRÅDSHANDLING**
DATUM **2020-09-14** LEVERANS / ÄNDRINGS-PM

OBJEKT **VÄG 41**
FRITSLA - KRÅKERED

DELOMRÅDE / BANDEL **FRITSLA - KRÅKERED**

OBJEKTNUMMER / KM 161563	KONSTRUKTIONSNUMMER
BESTÄLLARE TRAFIKVERKET	LEVERANTÖR SWECO

SKAPAD AV T. ROLAND	UPPRAGSNUMMER 12703888
GÖKKAD AV M. ELDH	AVDELNING CIVIL

RITNINGSTYP **PLANKARTA**
TEKNIKOMRÅDE / INNEHÅLL **T VÄGUTFORMNING OCH TRAFIK**
BESKRIVNING **VÄG 41**

SKALA 1:2000	FORMAT A1	FÖRVALTNINGSNUMMER
RITNINGSNUMMER 1 00 T 02 07	BLAD	NÄSTA BLAD
	BET	

TECKENFÖRKLARING

MARKANSPRÅK

- GRÄNS FÖR VÄGOMRÅDE
- AVGRÄNSNING MELLAN OLIKA TYPER AV MARKANSPRÅK
- V** NYTT VÄGOMRÅDE MED VÄGRÄTT
- V_i** NYTT VÄGOMRÅDE MED INSKRÄNKT VÄGRÄTT FÖR LEDNINGAR OCH DIKEN
- V_a** INDRAGNING AV VÄG FRÅN ALLMÄNT UNDERHÅLL
- T** TILLFÄLLIG NYTTJÄNDERÄTT FÖR VÄGBYGGNADSBETEN, MASSUPPLAG, ETABLERINGSOMRÅDE SAMT OIKESRENSNING OCH TRUMFÖRLÄNGNING. AVSER 24 MÅNADER FRÅN BYGGSTART

SKYDDSÅTGÄRDER OCH FÖRSIKTIGHETSMÅTT

- MARKERING ELLER AVGRÄNSNING AV SKYDDSÅTGÄRD/FÖRSIKTIGHETSMÅTT
- Sk 1** VILTSTÄNGSEL ANDRÖNAS PÅ BÅDA SIDOR OM VÄG 41. PÅ HELA STRÄCKAN ANGES PÅ ILLUSTRATIONSKARTOR SOM STAKET. SE ÖVRIGA BETECKNINGAR
- Sk 2** FÄRIST
- Sk 3** VILTUTHOPP
- Sk 4** ERBJUDANDE OM BULLERSKYDDSÅTGÄRD UTANFÖR VÄGOMRÅDE I FORM AV FASADÅTGÄRD
- Sk 5** ERBJUDANDE OM BULLERSKYDDSÅTGÄRD UTANFÖR VÄGOMRÅDE I FORM AV LOKALT SKYDD AV UTEPLATS
- Sk 6** VÄGNÄRA BULLERSKYDDSÅTGÄRD INOM VÄGOMRÅDE I FORM AV BULLERSKYDDSVALL MED BULLERSKYDDSSKÄRM. KRÖNHÖJD ÖVER VÄGKANT ÄR FÖR VALLEN +1,5M OCH FÖR SKÄRMEN +3-3,5M
- Sk 7** GRUNDVATTENSKYDD, HÖGKAPACITETSÄCKE
- Sk 8** GRUNDVATTENSKYDD, TÄTA DIKEN OCH/ELLER KANTSTEN

VERKSAMHETER SOM UNDTANTAS FRÅN FÖRBUD ENLIGT MILJÖBALKEN

- UNDTAGEN GÄLLER HELA PLANEN
- SKYLDIGHETEN ATT GÖRA ANMÄLAN FÖR SAMRÅD ENLIGT 126 MB GÄLLER INTE FÖR DE VERKSAMHETER OCH ÅTGÄRDER SOM BEHOVS FÖR ATT BYGGA VÄGEN OCH SOM FASTSTÄLLS OCH INGÅR I VÄGOMRÅDE FÖR ALLMÄN VÄG ELLER OMRÅDE FÖR TILLFÄLLIG NYTTJÄNDERÄTT
 - MARKERING ELLER AVGRÄNSNING AV OMRÅDE SOM OMFATTAS AV N1 DIKE
 - GENERELLT BIOTOPSKYDD OCH PÅVERKAS AV VÄGPLAN
 - N2 ALLÉ**
 - FÖRBUDEN SOM AVSER VERKSAMHET ELLER ÅTGÄRD INOM GENERELLT BIOTOPSKYDDOMRÅDE (7:11 2 ST) GÄLLER INTE BYGGANDET AV ALLMÄN VÄG
 - MARKERING ELLER AVGRÄNSNING AV OMRÅDE SOM OMFATTAS AV S STRANSKYDD
 - FÖRBUDEN MOT ÅTGÄRDER INOM STRANSKYDDOMRÅDE (7:15 MB) GÄLLER INTE BYGGANDE AV ALLMÄN VÄG

ÅTGÄRDER SOM UNDTANTAS FRÅN KRAV PÅ BYGGLOV


- AVGRÄNSNING AV OMRÅDE DÅR VISSA ÅTGÄRDER UNDTANTAS FRÅN B BYGGLOV KRÄVS EJ KRAV PÅ BYGGLOV FÖR BULLERSKYDDSPLAN

ÖVRIGA BETECKNINGAR

- BELÄGGENNSKANT
- LÄNGMÄTNING OCH HÖJDSÄTTNING (+/- 0,1 m)
- KOMMUNGRÄNS
- TRAKTGRÄNS
- FASTIGHETSGRÄNS
- BYGGNADER (BOSTAD, ÖVRIGA BYGGNADER)
- FASTIGHETSBECKENING
- 2113** TRAKTNAMN
- MARK** KOMMUNNAMN

ÖVRIGA BETECKNINGAR

- NYTT MITTRÄCKE
- NYTT BULLERSKYDDSSKÄRM
- NYTT VILTSTÄNGSEL
- BEF. VÄGRÄCKE

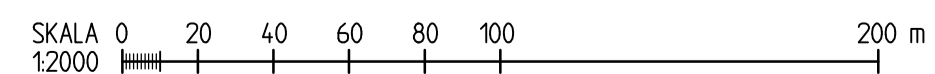

Bilaga P: VÄGUTFORMNING VÄG 41 Fritsla - Kråkered. SWECO 2020-09-14. Skapad av: T. Roland. Ritad av: M. Eldh. Utgåva: 2020-09-14.