


FÖRKLARINGAR

- VÄGOMRÅDESGRÄNS BEFINTLIG ALLMÄN VÄG, TOLKAD
- VÄGOMRÅDESGRÄNS, NY VÄGANLÄGGNING/GRÄNS FÖR ARBETSPLAN
- ▬ VÄGBANA FÖR NY VÄG
- ▬ VÄGOMRÅDE, BERGTUNNEL
- ▬ VÄGOMRÅDE, BETONGTUNNEL
- ▬ OMRÅDE SOM AVSER INSKRÄNKT VÄGRÄTT
- ▬ OMRÅDE SOM AVSER TILLFÄLLIG NYTTJANDERÄTT, KATEGORISERAD
- KOMMUNGRÄNS
- TRAKTGRÄNS
- FASTIGHETSGRÄNS
- GRÄNS FÖR DETALJPLAN, TOLKAD
- P2007-38586, P2005-15144, 7577A DETALJPLAN, NUMMER
- ✕ ✕ INDRAGNING AV VÄG FRÅN ALLMÄNT UNDERHÅLL
- ▬ BULLER- OCH/ELLER SKYDDSSKÄRM
- ©Lantmäteriverket CA2006/9018
- ©Stockholms Stadsbyggnadskontor
- ©Huddinge kommun ©Ekerö kommun

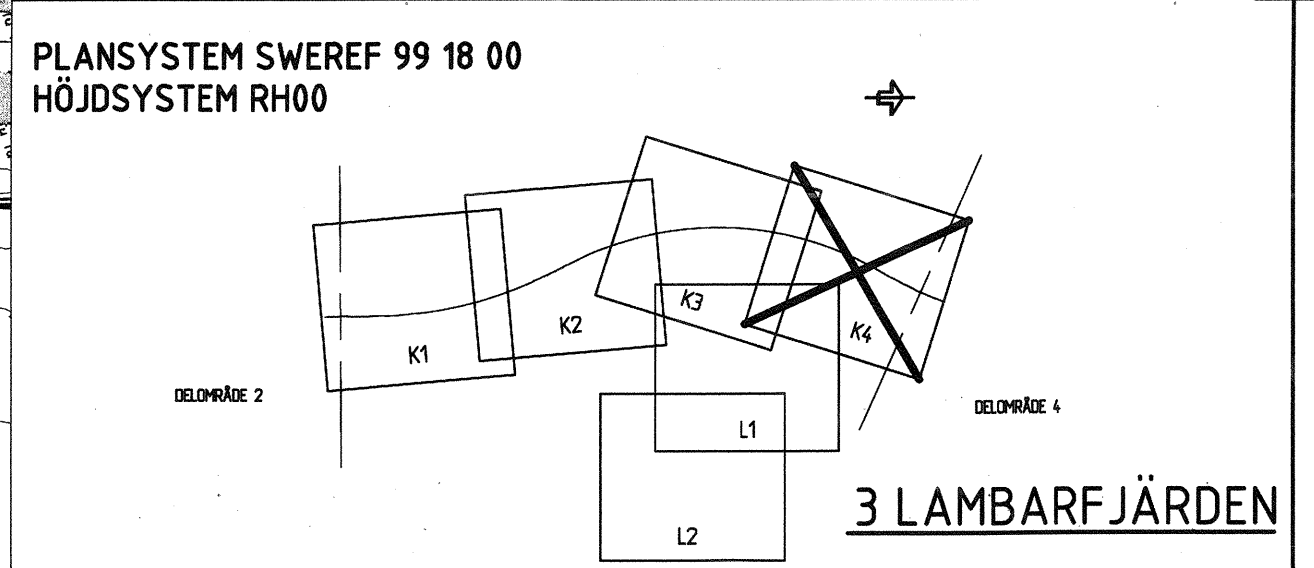

Upprättad 2011-05-13
Väghållningsmyndigheten
Trafikverket region Stockholm
R. Anderson
Riggerf Anderson

REV	ANT	ÄNDRINGEN AVSER	GODK	DATUM	VV DATUM	VV DIARENUMMER
ARBETSPLAN			UTSTÄLLESEHANDLING			
TRAFIKVERKET			FÖRBIFART STOCKHOLM 3 LAMBARFJÄRDEN 300 GEMENSAMT			
Konsortiet Förbifart Stockholm SWECO WSP TYRÉNS			FASTSTÄLLESEHANDLING DELSTRÄCKA 2,3 KM 20/000 - 21/000			
UPPDRAGSANSVARIG A. WILLNER			PLAN			
KONSTR R. NORSTEDT			FORMAT A1			
STOCKHOLM H. EK			SKALA 1:2000			
OBJEKT NR 84.48590			RITNINGSNR 3 00 T 93 K4			
2011-05-05			REV			

FIL: \ASSTH080V5-LEVAPV1_VAGUTFORMNING\KAD\WIDEF_300193K4.DWG PLOTTAD: 2011-05-10 AV ANVANDARE: INEIA