


FÖRKLARINGAR

- VÄGOMRÅDESGRÄNS BEFTLIG ALLMÄN VÄG, TOLKAD
 - VÄGOMRÅDESGRÄNS, NY VÄGANLÄGGNING/GRÄNS FÖR ARBETSPLAN
 - VÄGBANA FÖR NY VÄG
 - VÄGOMRÅDE, BERGTUNNEL
 - VÄGOMRÅDE, BETONGTUNNEL
 - OMRÅDE SOM AVSER INSKRÄNKT VÄGRÄTT
 - OMRÅDE SOM AVSER TILLFÄLLIG NYTTJANDERÄTT, KATEGORISERAD
 - KOMMUNGRÄNS
 - TRAKTGRÄNS
 - FASTIGHETSGRÄNS
 - GRÄNS FÖR DETALJPLAN, TOLKAD
 - P2007-38586, P2005-15144, 7577A DETALJPLAN, NUMMER
 - INDRAGNING AV VÄG FRÅN ALLMÄNT UNDERHÅLL
 - BULLER- OCH/ELLER SKYDDSSKÄRM
- © Lantmäteriverket CA2006/9018
 © Stockholms Stadsbyggnadskontor
 © Huddinge kommun © Ekerö kommun

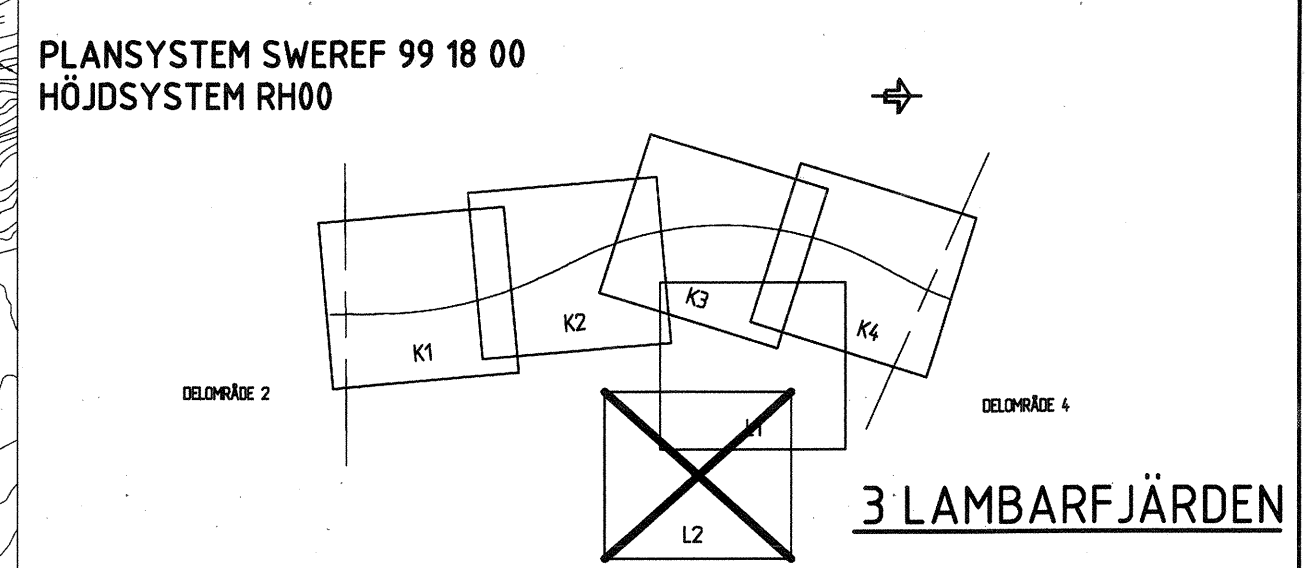

Upprättad 2011-05-13
 Vägghållningsmyndigheten
 Trafikverket region Stockholm
 Riggerf Anderson

REV	ANT	ÄNDRINGEN AVSER	GODK.	DATUM	VV DATUM	VV DIARENUMMER
ARBETSPLAN			UTSTÄLLESEHANDLING			
TRAFIKVERKET Konsortiet Förbifart Stockholm SWECO WSP TYRÉNS			FÖRBIFART STOCKHOLM 3 LAMBARFJÄRDEN 300 GEMENSAMT FASTSTÄLLESEHANDLING DELSTRÄCKA 2,3 PROCESSVATTENLEDNING FRÅN TILLF HAMN			
			PLAN			
UPPDRAGSANSVARIG A. WILLNER		UPPDRAGSNUMMER 2109002000		KONSTRUKTIONSR A1		
KONSTR R. NORSTEDT		GRANSK C. RUNESSON		FORMAT A1		
OBJEKT NR STOCKHOLM		RITNINGSR 2011-05-05		SKALA 1:2000		
H. EK		8448590		3 00 T 93 L2		

FILE: \ASSTHOBONFS-LEV\AP\1_VAGUTFORMNING\CAD\RTREF_300193.ZDWG PLOTTAD: 2011-05-06 AV ANVANDARE: INHA