


FÖRKLARINGAR

- VÄGOMRÅDESGRÄNS BEFINTLIG ALLMÄN VÄG, TOLKAD
- VÄGOMRÅDESGRÄNS, NY VÄGANLÄGGNING/GRÄNS FÖR ARBETSPLAN
- ▬ VÄGBANA FÖR NY VÄG
- ▬ VÄGOMRÅDE, BERGTUNNEL
- ▬ VÄGOMRÅDE, BETONGTUNNEL
- ▬ OMRÅDE SOM AVSER INSKRÄNKT VÄGRÄTT
- ▬ OMRÅDE SOM AVSER TILLFÄLLIG NYTTJANDERÄTT, KATEGORISERAD
- KOMMUNGRÄNS
- TRAKTGRÄNS
- FASTIGHETSGRÄNS
- GRÄNS FÖR DETALJPLAN, TOLKAD
- P2007-38586, P2005-15144, 7577A DETALJPLAN, NUMMER
- ✕ INDRAGNING AV VÄG FRÅN ALLMÄNT UNDERHÅLL
- ▬ BULLER- OCH/ELLER SKYDDSSKÄRM

© Lantmäteriverket CA2006/9018
 © Stockholms Stadsbyggnadskontor
 © Huddinge kommun © Ekerö kommun

**PLANSYSTEM SWEREF 99 18 00
HÖJDSYSTEM RH00**

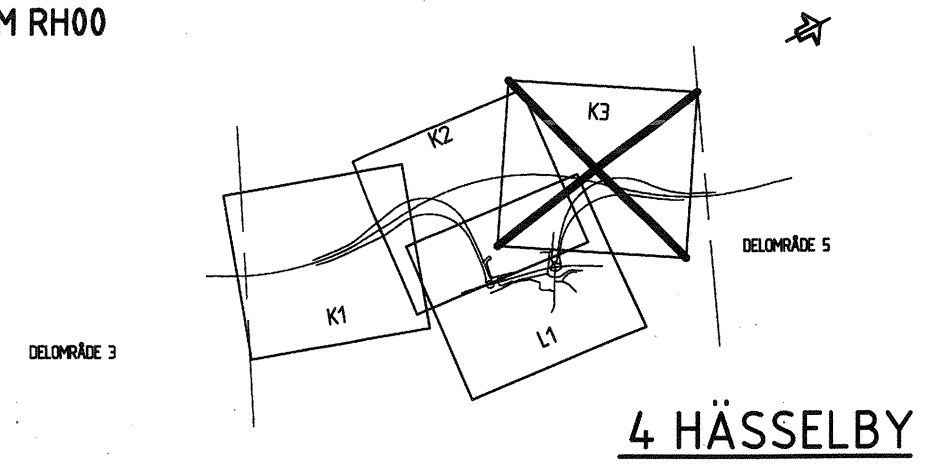

Upprättad 2011-05-13
 Vaghållningsmyndigheten
 Trafikverket region Stockholm
 Rigger Anderson

REV	ANT	ÄNDRINGEN AVSER	GODK	DATUM	VV DATUM	VV DIARENUMMER
ARBETSPLAN			UTSTÄLLESEHANDLING			
TRAFIKVERKET			FÖRBIFART STOCKHOLM 4 HÄSSELBY 400 GEMENSAMT			
Konsortiet Förbifart Stockholm SWECO WSP TYRÉNS			FASTSTÄLLESEHANDLING DELSTRÄCKA 3 KM 23/000 - 24/000			
UPPDRAGSANSVARIG A. WILLNER			UPPDRAGSNUMMER 210902000			
KONSTR M. PETERSSON			GRÄNSK C. RÜNESSON			
STOCKHOLM			RITNINGSR 2011-05-05			
H. EK			OBJEKT NR 8448590			
			FORMAT A1			
			SKALA 1:2000			
			REV 4 00 T 93 K3			

FEL I VASSIHOBNV'S-LEVAPL-T-VAGUTFORMNING-KADRIDEF-400193K3DNG-PLOTTAD. 2011-05-06 AV ANVÄNDARE HNHA