




FÖRKLARINGAR

	VÄGOMRÅDESGRÄNS BEFINTLIG
	ALLMÄN VÄG, TOLKAD
	VÄGOMRÅDESGRÄNS, NY
	VÄGANLÄGGNING/GRÄNS FÖR ARBETSPLAN
	OMRÅDE SOM BERÖRS AV OMBYGGNAD
	KOMMUNGRÄNS
	TRAKTGRÄNS
	FASTIGHETSGRÄNS
	GRÄNS FÖR DETALJPLAN, TOLKAD
	DETALJPLAN, NUMMER
	VÄGDEL SOM RIVS
	VÄGKANT (YTVÄG)
	VÄGKANT (TUNNEL)
	VÄGKANT FÖR VÄG SOM EJ SKA FÄSTÄLLAS
	BULLER- OCH/ELLER SKYDDSSKÄRM
	SLÄNTER
	DAGVATTENDAMM
	OVANJORDSANLÄGGNINGAR
	ETABLERINGSOMRÅDE

© Lantmäteriverket CA2006/9018
© Stockholms Stadsbyggnadskontor
© Huddinge kommun © Ekerö kommun

PLANSYSTEM SWEREF 99 18 00
HÖJDSYSTEM RH00

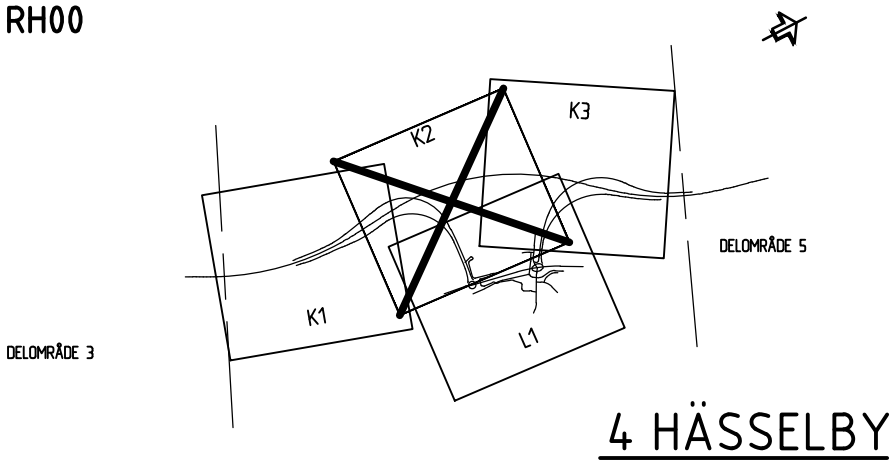

REV	ANT	ANDRINGEN AVSER	GOOK	DATUM	VV DATUM	VV DIARIENUMMER
ARBETSPLAN			UTSTÄLLELSEHANDLING			
			FÖRBIFART STOCKHOLM			
Konsortiet Förbifart Stockholm SWECO WSP TYRÉNS			4 HÄSSELBY 400 GEMENSAMT			
ILLUSTRATION DELSTRÄCKA 3 KM 22/000 - 23/000			PLAN			
UPPDRAGSAVSÄRIG A. WILLNER			UPPDRAGSNUMMER 2109002000			
KONSTR M. PETERSSON			GRANSK C. RUNESSON			
STOCKHOLM H. EK			2011-05-05			
OBJEKT NR 8448590			FORMAT A1			SKALA 1:2000
			RITINGSNR 4 00 T 90 K2			REV