


FÖRKLARINGAR

- VÄGOMRÅDESGRÄNS BEFINTLIG
 - ALLMÄN VÄG, TOLKAD
 - VÄGOMRÅDESGRÄNS, NY
 - VÄGANLÄGGNING/GRÄNS FÖR ARBETSPLAN
 - ▬ VÄGBANA FÖR NY VÄG
 - ▬ VÄGOMRÅDE, BERGTUNNEL
 - ▬ VÄGOMRÅDE, BETONGTUNNEL
 - ▬ OMRÅDE SOM AVSER INSKRÄNKT VÄGRÄTT
 - ▬ OMRÅDE SOM AVSER TILLFÄLLIG NYTTJÄNDERÄTT, KATEGORISERAD
 - KOMMUNGRÄNS
 - TRAKTGRÄNS
 - FASTIGHETSGRÄNS
 - GRÄNS FÖR DETALJPLAN, TOLKAD
 - P2007-38586, P2005-15144, 7577A DETALJPLAN, NUMMER
 - ✕ INDRAGNING AV VÄG FRÅN ALLMÄNT UNDERHÅLL
 - BULLER- OCH/ELLER SKYDDSSKÄRM
- © Lanthandelsverket CA2006/9018
 © Stockholms Stadsbyggnadskontor
 © Huddinge kommun © Ekerö kommun

PLANSYSTEM SWEREF 99 18 00
 HÖJDSYSTEM RH00

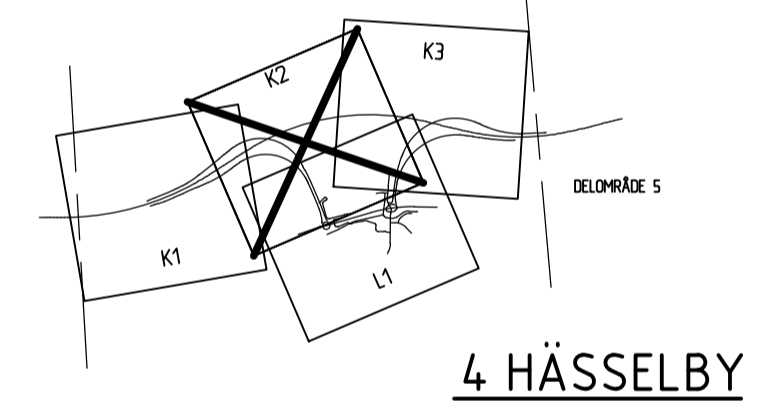

Upprättad
 Väg- och trafikmyndigheten
 Trafikverket region Stockholm

Riggert Anderson

C	1	ENLIGT REV-PM FS1-0U14.1001	AW	2012-05-14	
B	1	ENLIGT REV-PM FS1-0U14.1001	AW	2012-02-10	
A	3	ENLIGT REV-PM FS1-0U14.1001	AW	2011-12-01	
REV	ANT	ÄNDRINGEN AVSER	GRÖK	DATUM	VV DATUM

ARBETSPLAN		UTSTÄLLESEHANDLING	
TRAFIKVERKET		FÖRBIFART STOCKHOLM	
Konsortiet Förbifart Stockholm SWECO WSP TYRÉNS		4 HÄSSELBY 400 GEMENSAMT	
UPPDRAGSANSVARIG A. WILLNER		UPPDRAGSNUMMER 2109002000	
KONSTR M. PETERSSON		GRANSK C. RUNESSON	
STOCKHOLM H. EK		2011-05-05	
PLAN		PLAN	
OBJEKT NR 844.8590	FORMAT A1	SKALA 1:2000	REV C

FEL \NASTH08055-LEV\AP1_VAGUTFORMNING\CAD\RITER\F00193K2\DWG\PROTTAD_2012-05-24_AV_ANVANDARE_SEHNA