


FÖRKLARINGAR

- VÄGOMRÅDESGRÄNS BEFINTLIG
ALLMÄN VÄG, TOLKAD
 - VÄGOMRÅDESGRÄNS, NY
VÄGANLÄGGNING/GRÄNS
FÖR ARBETSPLAN
 - VÄGBANA FÖR NY VÄG
 - VÄGOMRÅDE, BERGTUNNEL
 - VÄGOMRÅDE, BETONGTUNNEL
 - OMRÅDE SOM AVSER INSKRÄNKT
VÄGRÄTT
 - OMRÅDE SOM AVSER TILLFÄLLIG
NYTTJANDERÄTT, KATEGORISERAD
 - KOMMUNGRÄNS
 - TRAKTGRÄNS
 - FASTIGHETSGRÄNS
 - GRÄNS FÖR DETALJPLAN, TOLKAD
 - P2007-38586, P2005-15144, 7577A
DETALJPLAN, NUMMER
 - INDRAGNING AV VÄG FRÅN
ALLMÄNT UNDERHÅLL
 - BULLER- OCH/ELLER SKYDDSSKÄRM
- © Lanmäterverket CA2006/9018
© Stockholms Stadsbyggnadskontor
© Huddinge kommun © Ekerö kommun

PLANSYSTEM SWEREF 99 18 00
HÖJDSYSTEM RH00

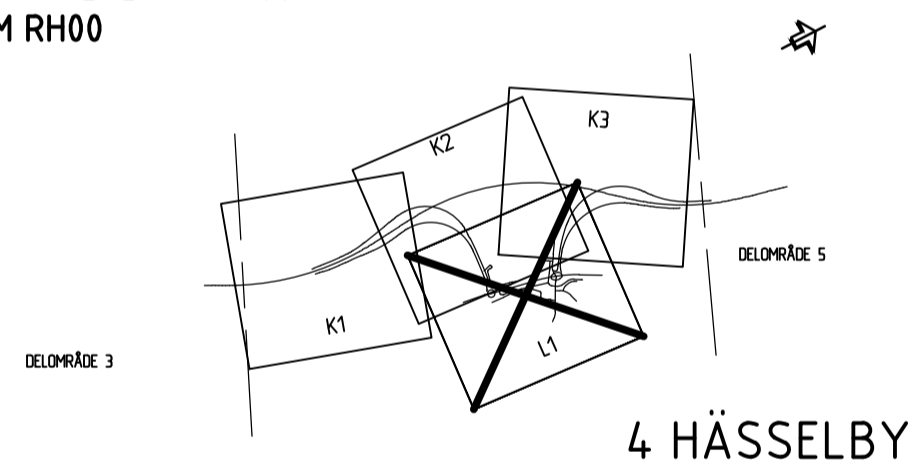

Upprättad
Väghållningsmyndigheten
Trafikverket region Stockholm

Riggert Anderson

B	1	ENLIGT REV-PM FS10U14.1001	AW	2012-02-10		
A	2	ENLIGT REV-PM FS10U14.1001	AW	2011-12-01		
REV	ANT	ÄNDRINGEN AVSER	GOOK	DATUM	VV DATUM	VV DIARENUMMER

ARBETSPLAN		UTSTÄLLESEHANDLING	
		FÖRBIFART STOCKHOLM	
		4 HÄSSELBY 400 GEMENSAMT	
Konsortiet Förbifart Stockholm SWECO WSP TYRÉNS		FASTSTÄLLESEHANDLING DELSTRÄCKA 3	
PLAN			
UPPDRAGSANSVARIG A. WILLNER	UPPDRAGSNUMMER 2109002000	KONSTRUKTIONSR M. PETERSSON	FORMAT A1
KONSTR M. PETERSSON	GRANSK C. RUNESSON	SKALA 1:2000	
STOCKHOLM H. EK	2011-05-05	OBJEKT NR 8448590	REV 4 00 T 93 L1