









Denna ritning är Trafikverkets egendom. Allt obehörigt begagnande av ritningen beivras enligt lag.  
TRAFIKVERKET




**KOORDINATSYSTEM**


SWEREF99 13 30

**FÖRKLARING**

-  Vägbanekant \*\*
-  Spårmit med längdmätning
-  Spårväxel
-  Fastighetsgräns
-  Traktgräns
-  X:X Fastighetsbeteckning
-  Teknikbyggnad \*\*
-  Påspåringsplats \*\*

\*\* Placering av teknikbyggnader, påspåringsplats och serviceväg är preliminär

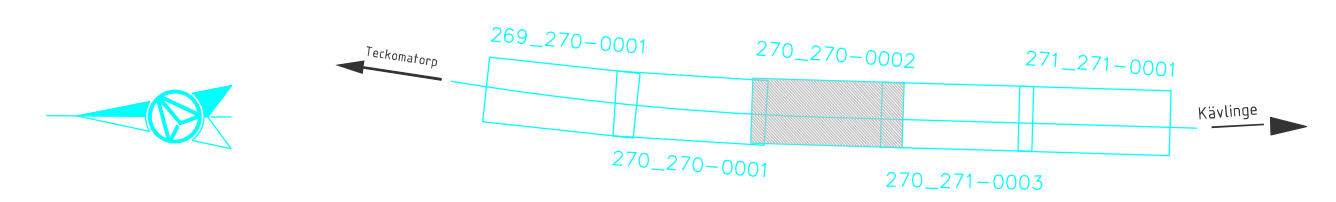

TYP AV PLAN		Järnvägsplan	
LEVERANTÖR  AFRY	AVDELNING AFRY	LEVERANS/ÄNDRINGS-PM	TEKNIKOMRÅDE Banunderbyggnad
GRANSKAD AV AFRY/P.Dahlberg	UPPDRAGSGNUMMER D0234604	KONSTRUKTIONSGNUMMER	GRANSKNINGSSTATUS / SYFTE För granskning
GODKÄND AV AFRY/S.Hellrup	DATUM 2026-05-13	SKALA 1:500	HANDLINGSTYP Samrådsunderlag
FORMAT A3FF	RITNINGSGNUMMER FÖRVALTNING	ANLÄGGNINGSTYP Mark	KILOMETER-METER 270+510 - 270+790
BLAD 002	NÄSTA BLAD 003	ÄNDR.	BANDEL 927
189694-11-110-270-001		189694-11-110-270-002	
189694-11-110-270-003		189694-11-110-270-003	
SKALA 1:500		0 5 10 20 30 40 50	

A3

V

Λ

V

A3

ida\_jtemname

plottime

ida\_username