



KOORDINATSYSTEM




SWEREF99 13 30

FÖRKLARING

- Vägbanekant **
- Spårmittn med längdmätning
- Spårväxel
- Fastighetsgräns
- Traktgräns
- Fastighetsbeteckning
- Teknikbyggnad **
- Påspåringsplats **

** Placering av teknikbyggnader, påspåringsplats och serviceväg är preliminär

Beräknad av Trafikverkets egenom. Allt obehörigt
 begärande av rättigheter enligt lag.
 TRAFIKVERKET

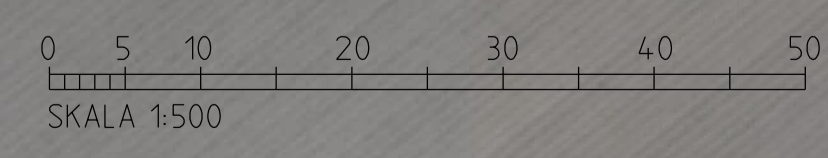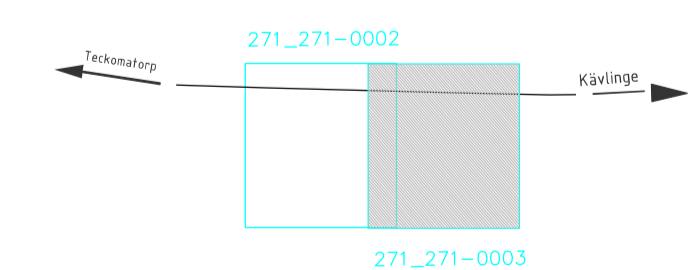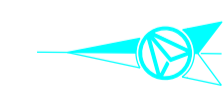

TYP AV PLAN		Järnvägsplan		
AFRY LEVERANTÖR UPPDRAGSNUMMER 00234604	AVDELNING AFRY	LEVERANS/ANDRINGS-PM KÖNSTRUKTIONSNUMMER	TEKNIKPROJEKT Banunderbyggnad	GRANSKNINGSSTATUS / STYFFE För gransknings
TRAFIKVERKET SKAPAD AV AFRY/E. Birkfeldt	Teckomatorp - Kävlinge, mötesspår Serviceväg Syd	SAMRÅDSUNDERLAG ANLÄGGNINGSTYP Mark	FLOKTER/METER 271+620 - 271-865	BANGÅLL 927
GRANSKAD AV AFRY/P. Dahlberg	PLAN	RITINGSNUMMER PROJEKT 189694-11-110-0-271_271-0003	RITINGSNUMMER FÖRVALTNING 003	NÄSTA BLAD -
GODKÄND AV AFRY/S.Hellrup	DATUM 2026-05-13	SKALA 1:500	FÖRMAT A1	ANDR. -
<small>idb_jrenname</small>	<small>plattname</small>	<small>idb_username</small>		