




SEKTION A-A

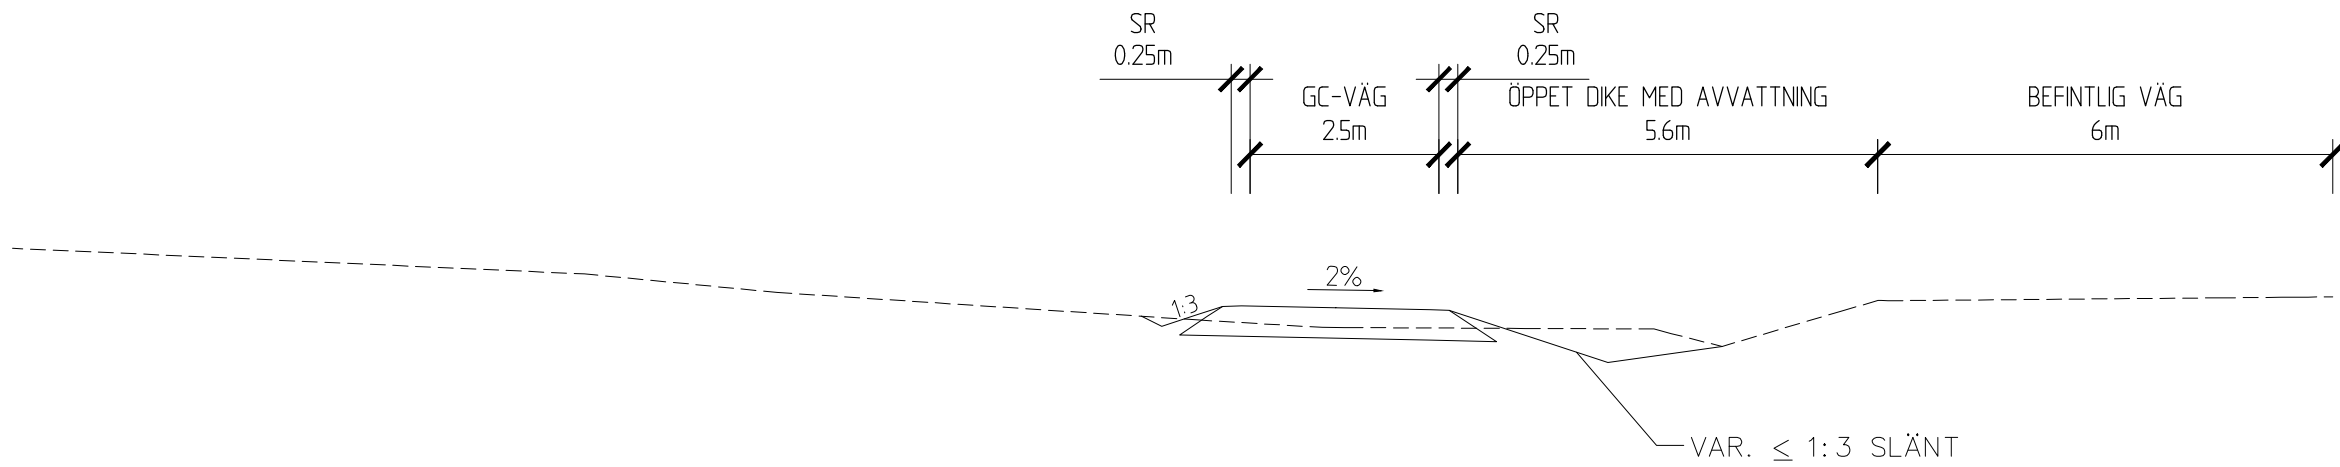


SEKTION B-B

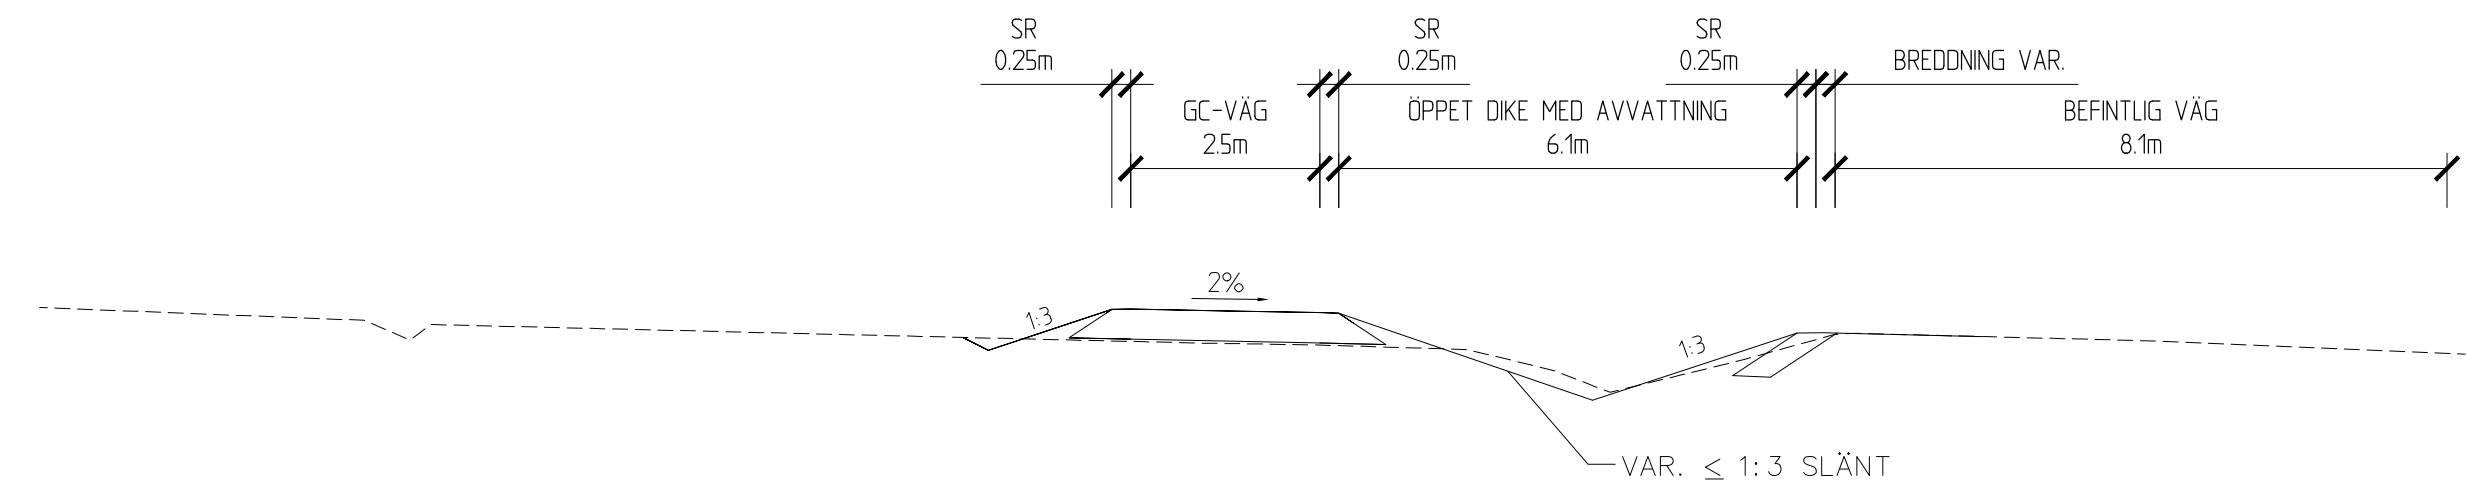


SEKTION C-C

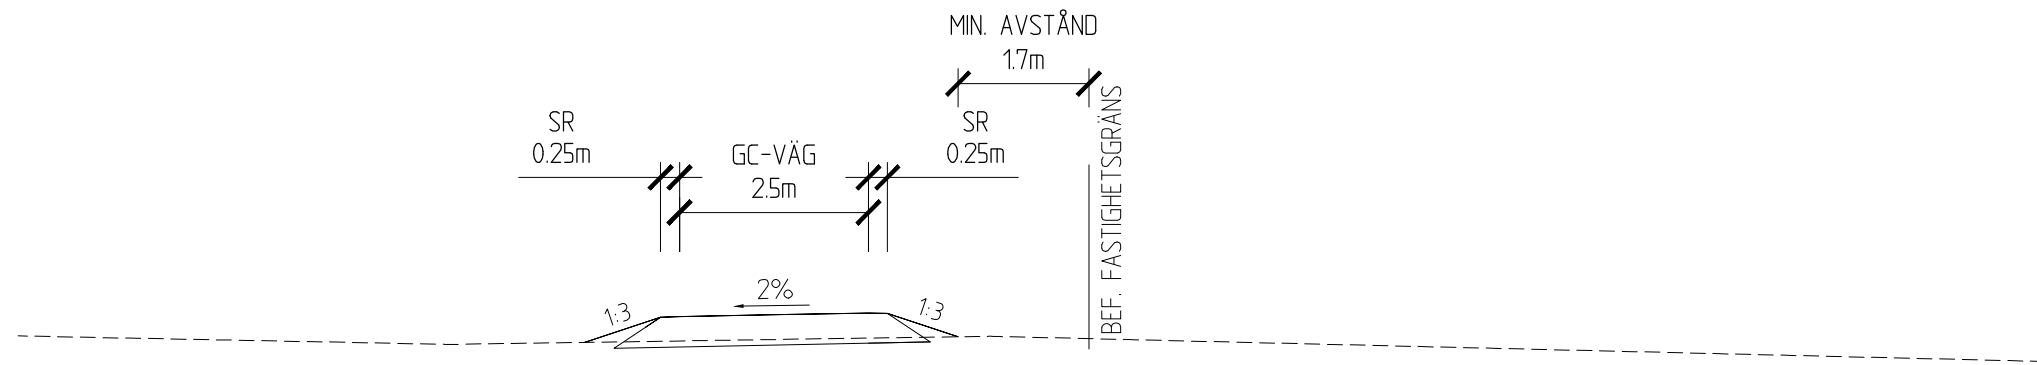


SEKTION D-D

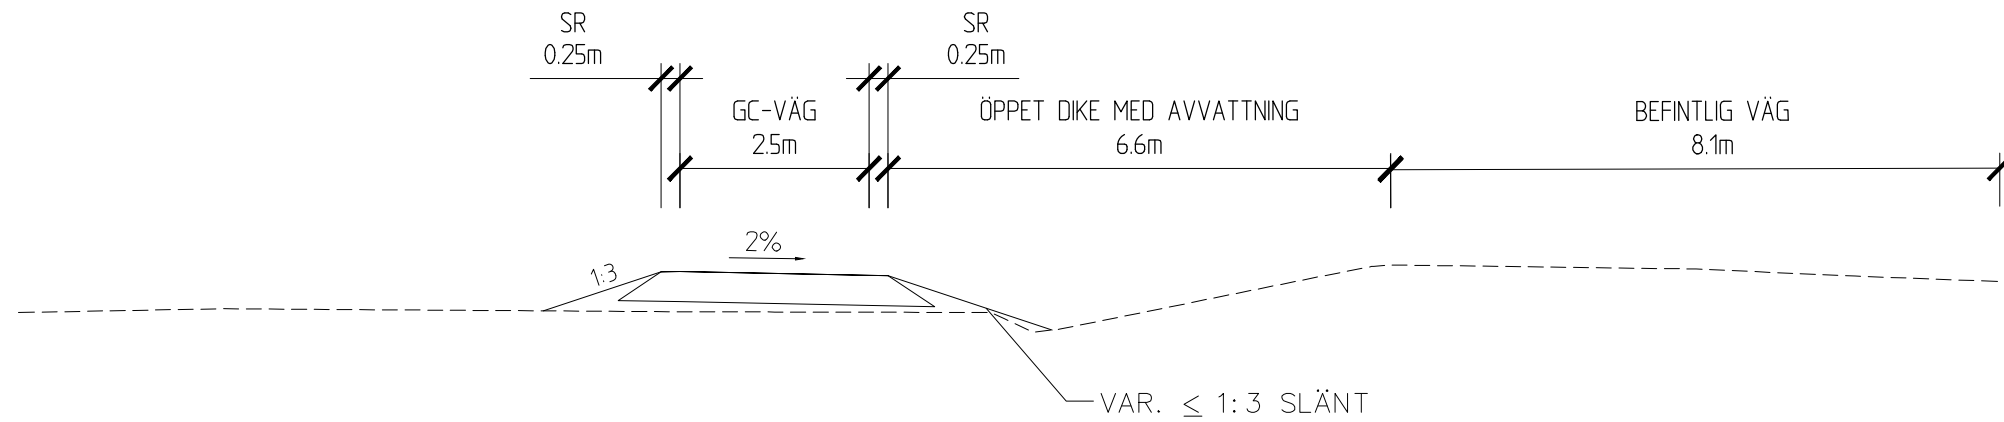


SEKTION E-E

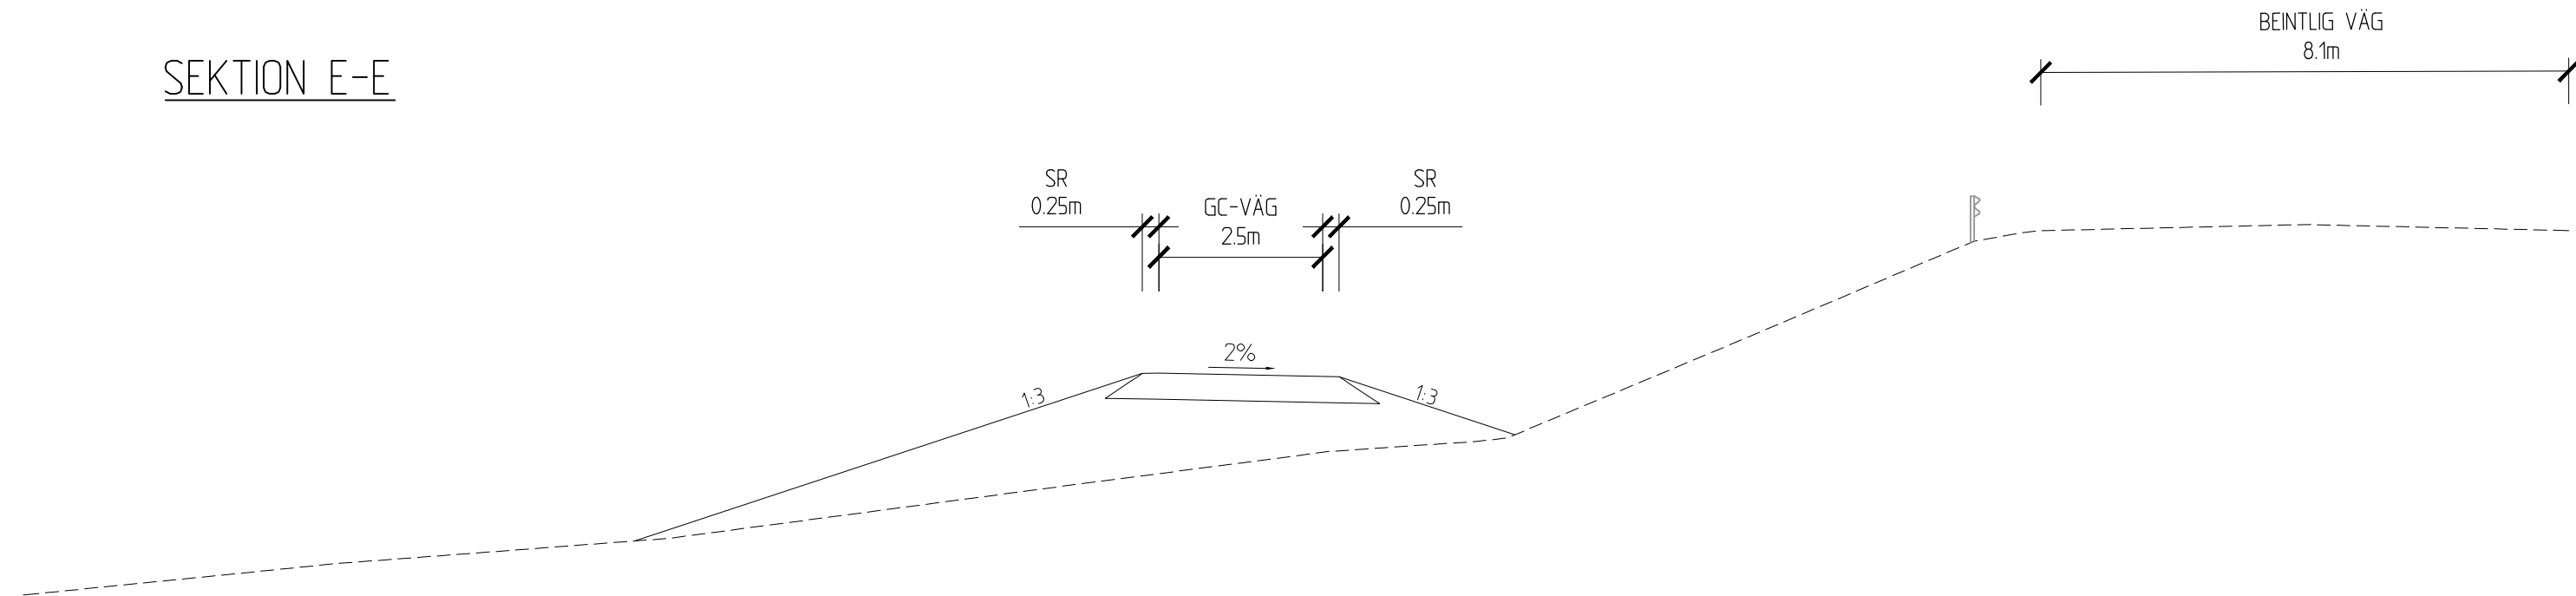

SEKTION F-F

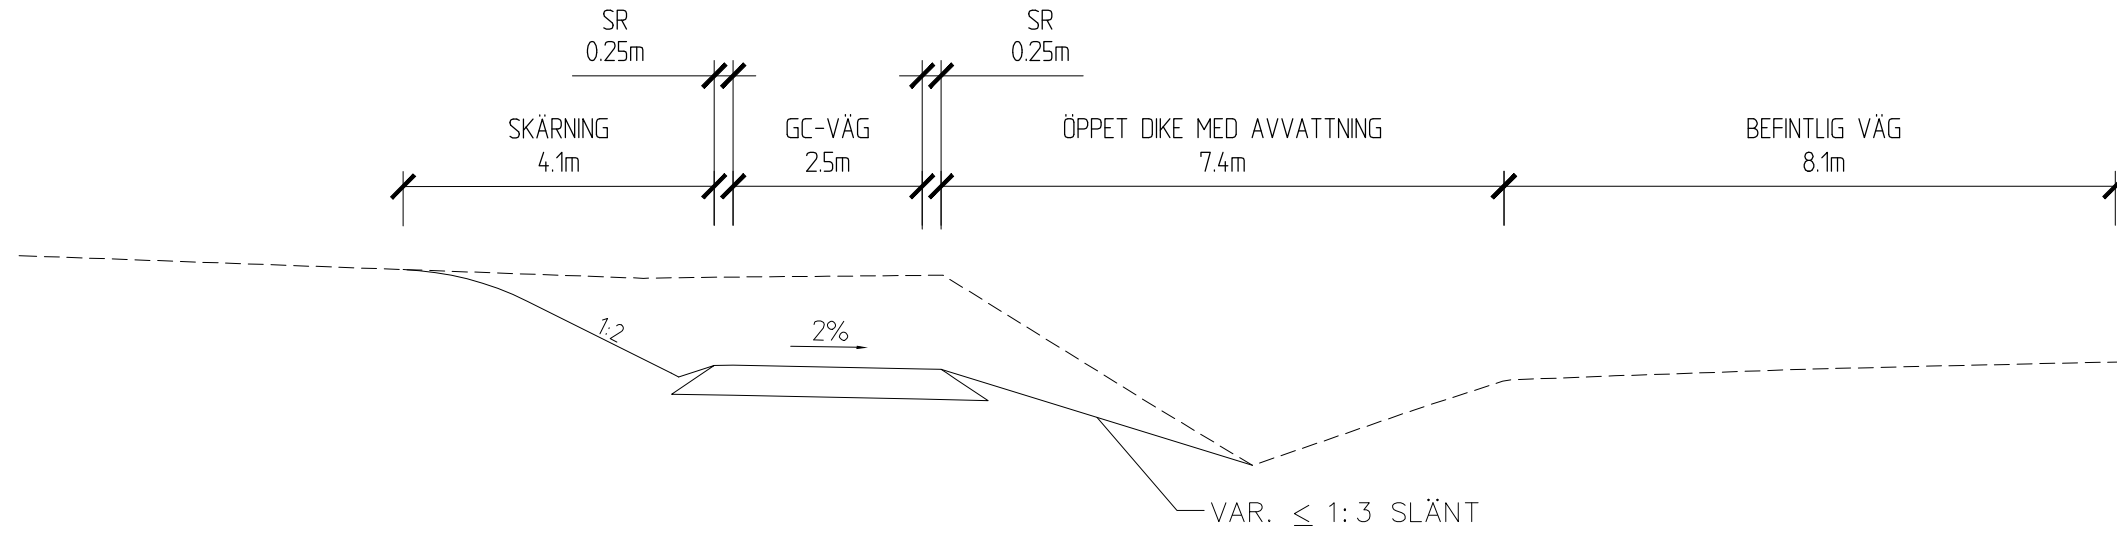

SEKTION G-G

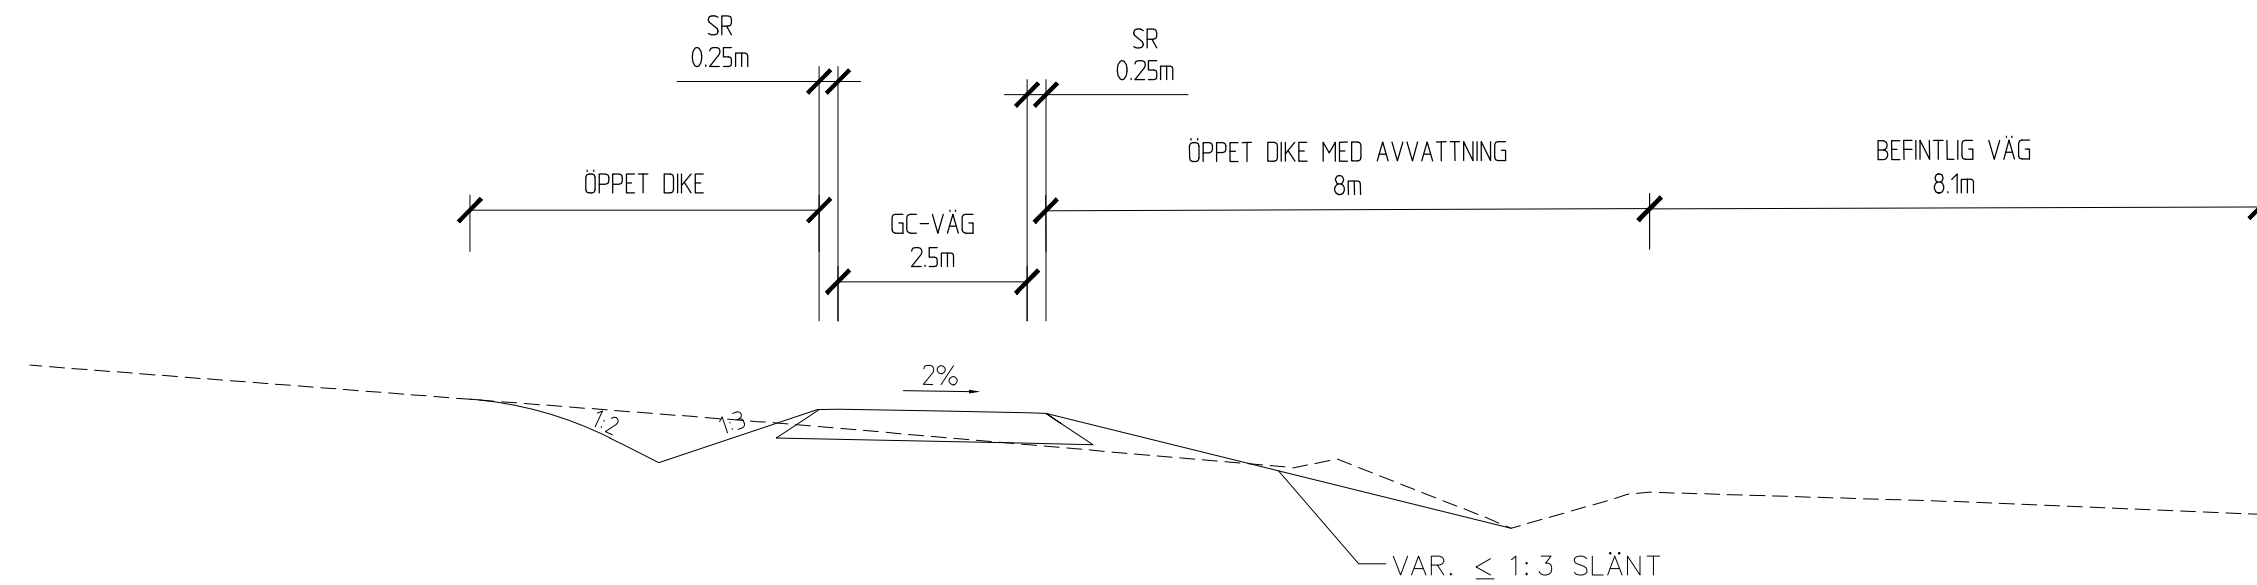

TECKENFÖRKLARING

NY ÖVERBYGGNAD
BEFINTLIG MARK

TYP AV PLAN			
GRANSKNINGSSTATUS / SYFTE			
HANDLINGSTYP			
DATUM		LEVERANS / ÄNDRINGS-PM	
2025-12-18			
OBJEKT			
LV 755			
TORSJÖ-SKIVARP			
DELOMRÅDE / BAND			
TORSJÖ-SKIVARP			
ANLÄGGNINGSDEL			
VÄG 755			
OBJEKTNUMMER / KM		KONSTRUKTIONSNUMMER	
181077			
BESTÄLLARE		LEVERANTÖR	
 TRAFIKVERKET			
SKAPAD AV		UPPDRAGSNUMMER	
M. EMAD		A267905	
GODKÄND AV		AVDELNING	
S. ENGEL		7233	
RITNINGSTYP			
SEKTIONER			
TEKNIKOMRÅDE / INNEHÅLL			
VÄGUTFORMNING OCH TRAFIK			
BESKRIVNING			
TYPSEKTIONER			
A-A - G-G			
SKALA		FORMAT	
1:100		A1	
RITNINGSNUMMER		FÖRVALTNINGSNUMMER	
1 01 T 04 01			
BLAD		NÄSTA BLAD	BET