




SEKTION A-A

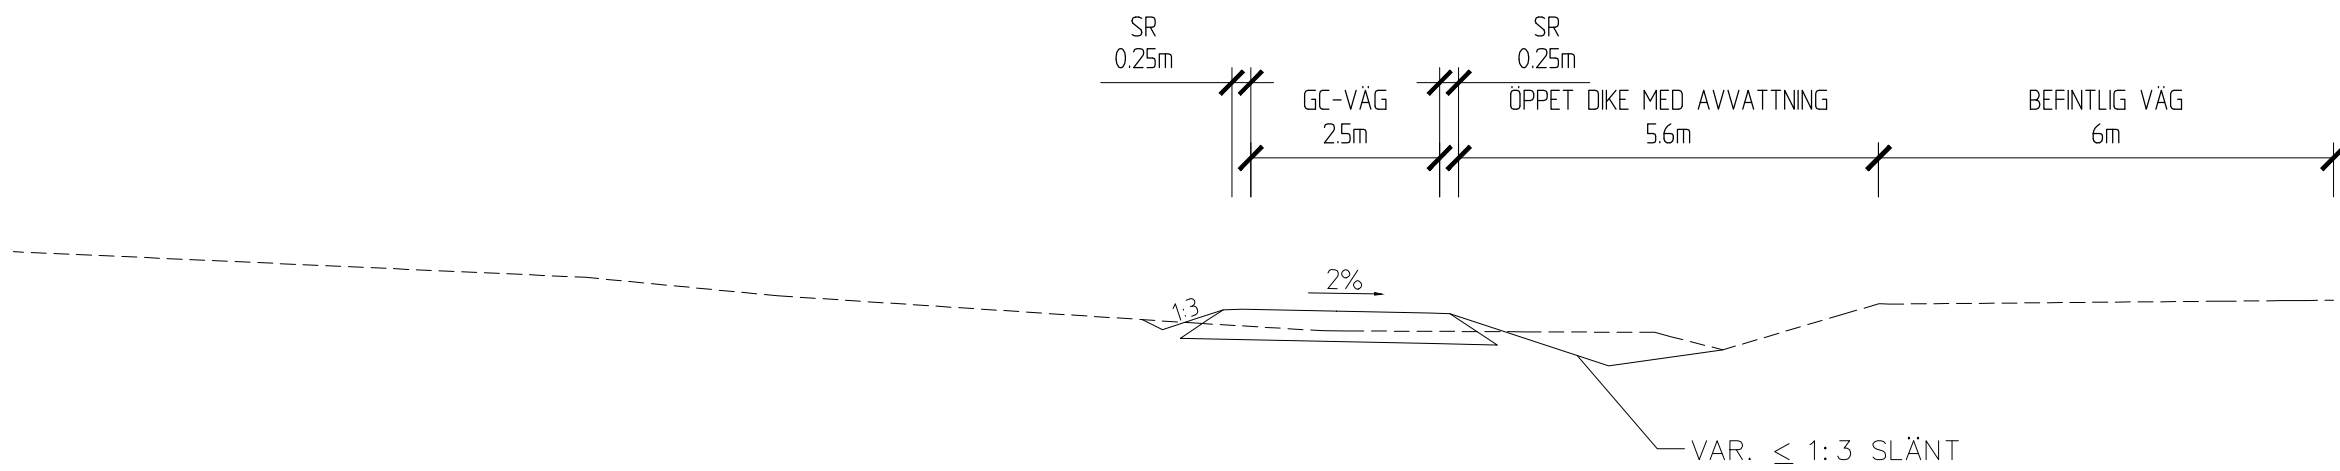


SEKTION B-B

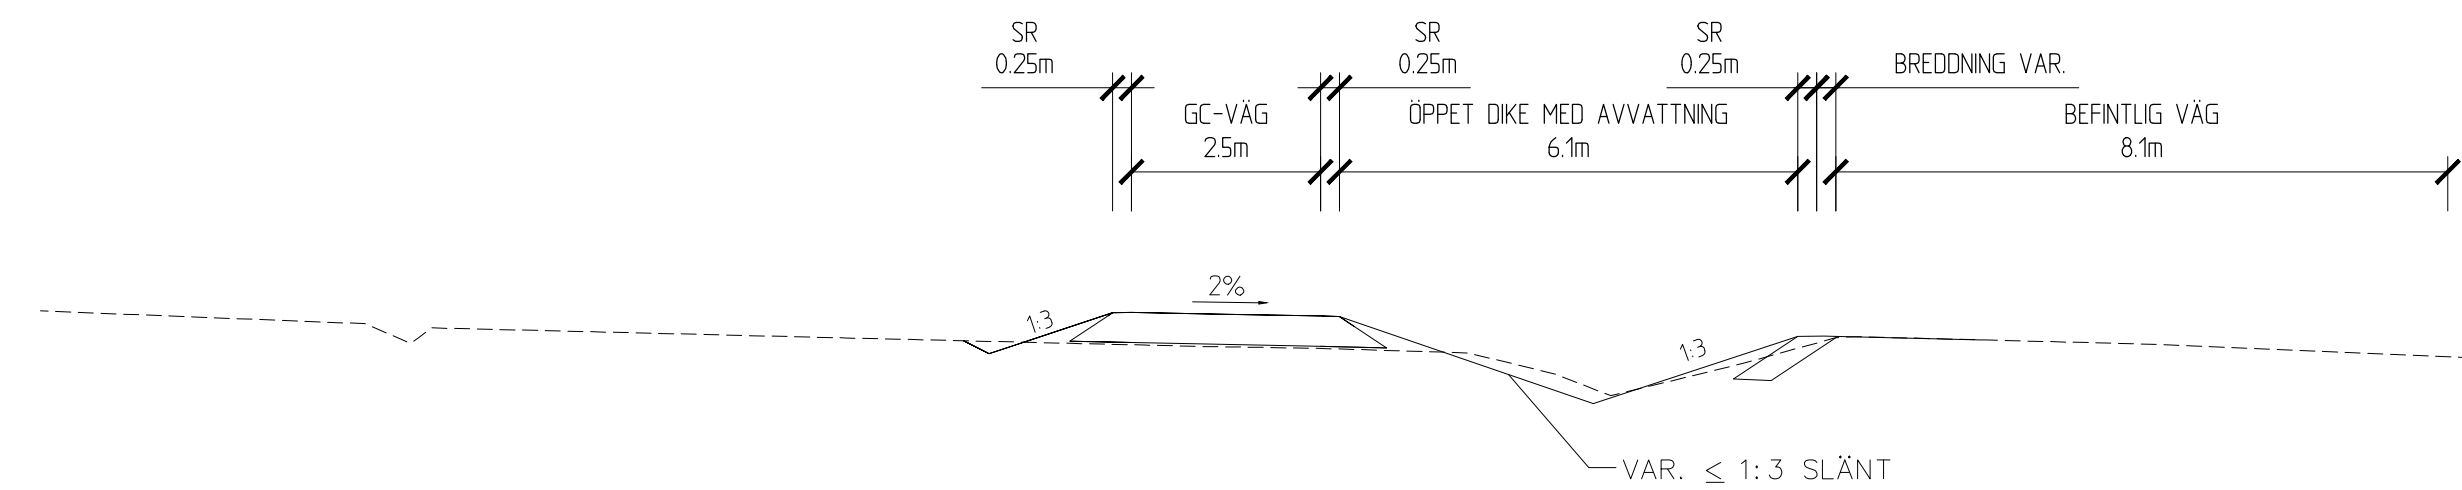


SEKTION C-C

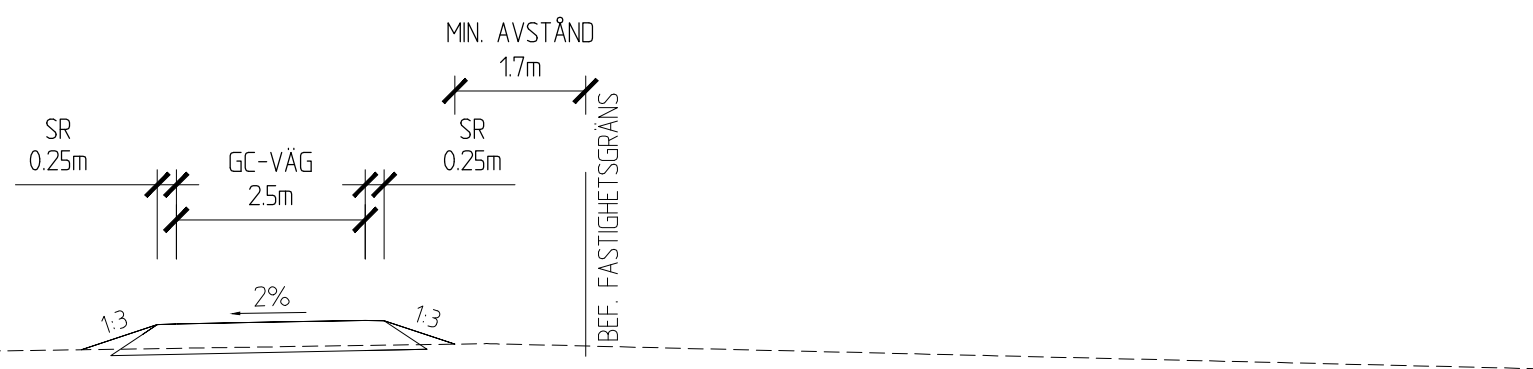


SEKTION D-D

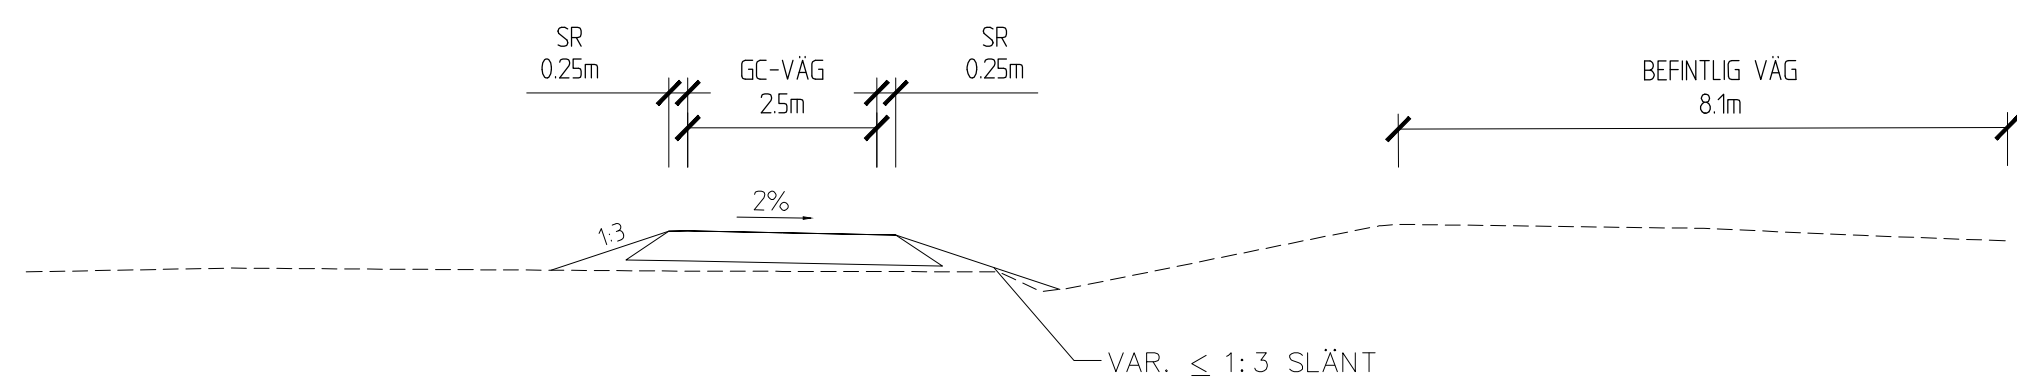


SEKTION E-E

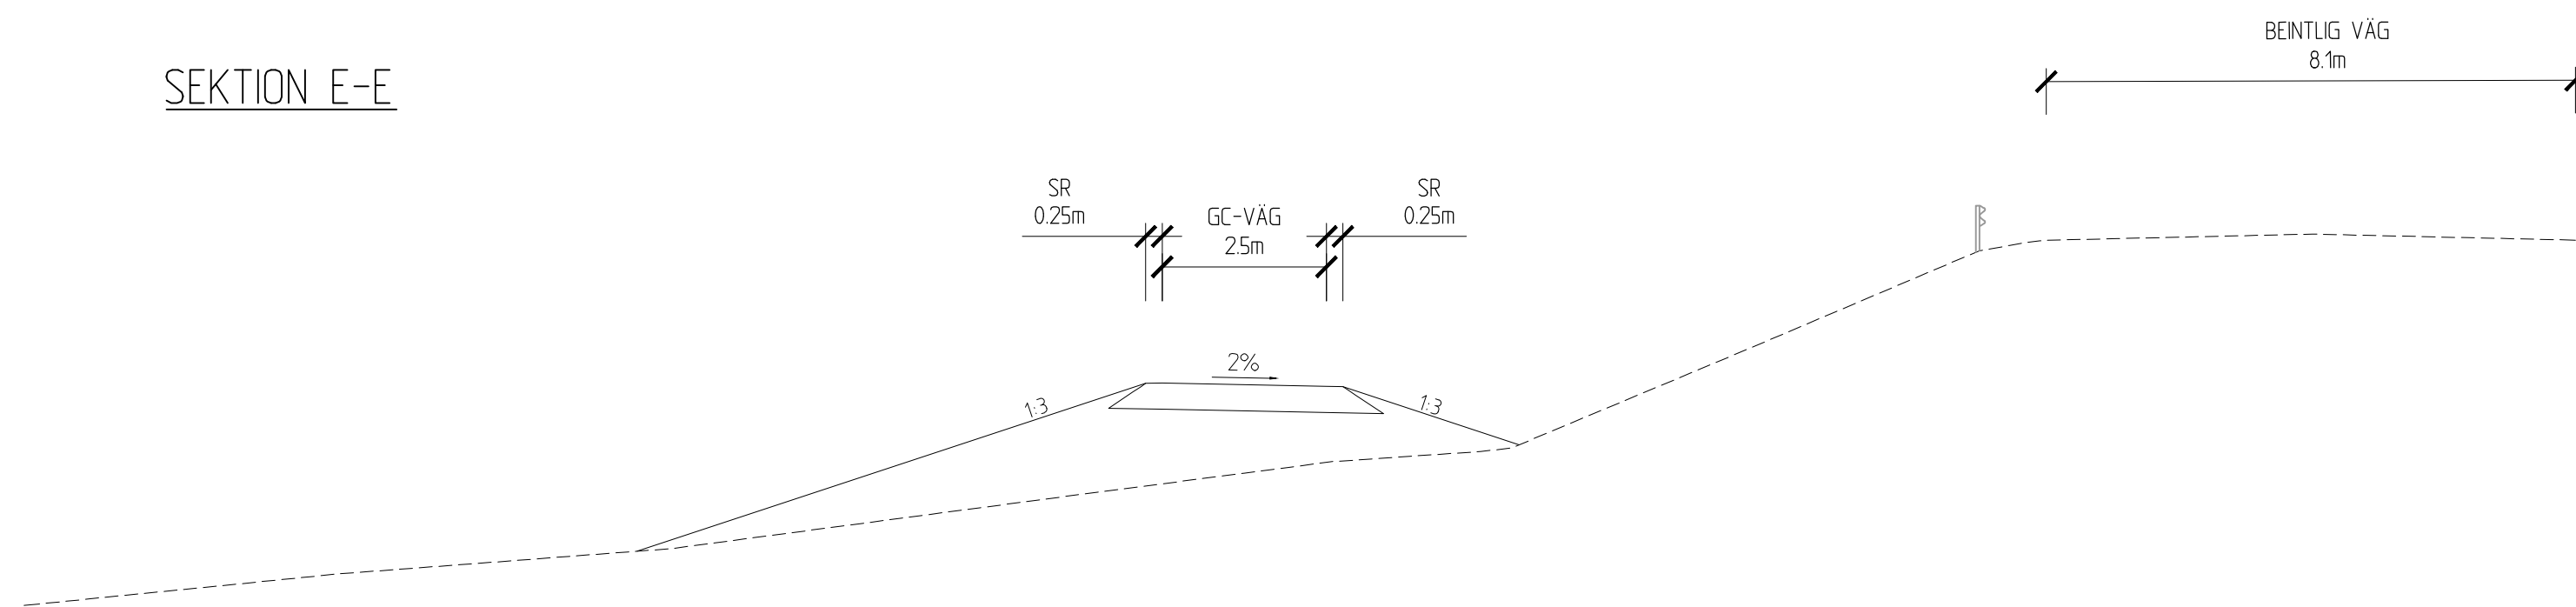

SEKTION F-F

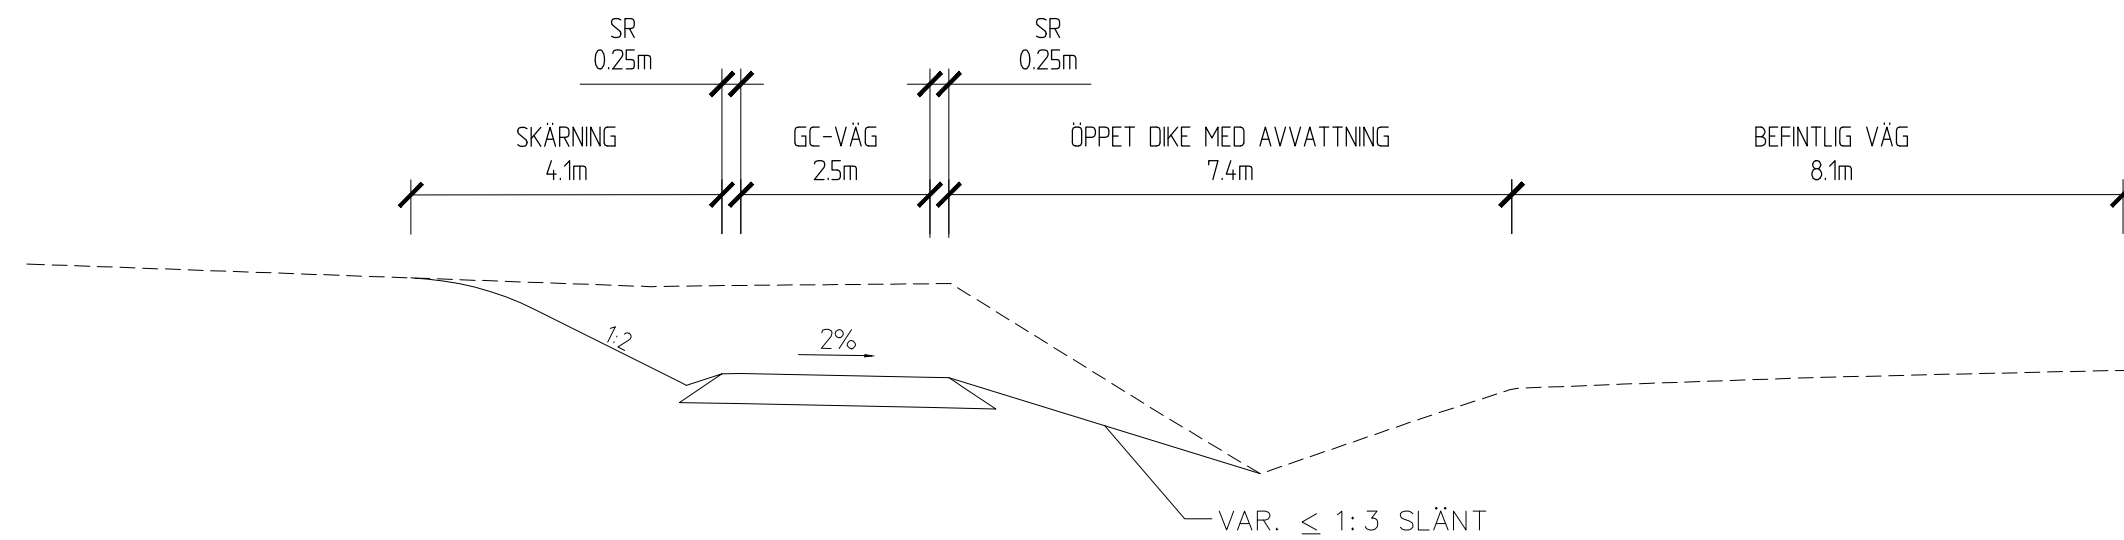

SEKTION G-G

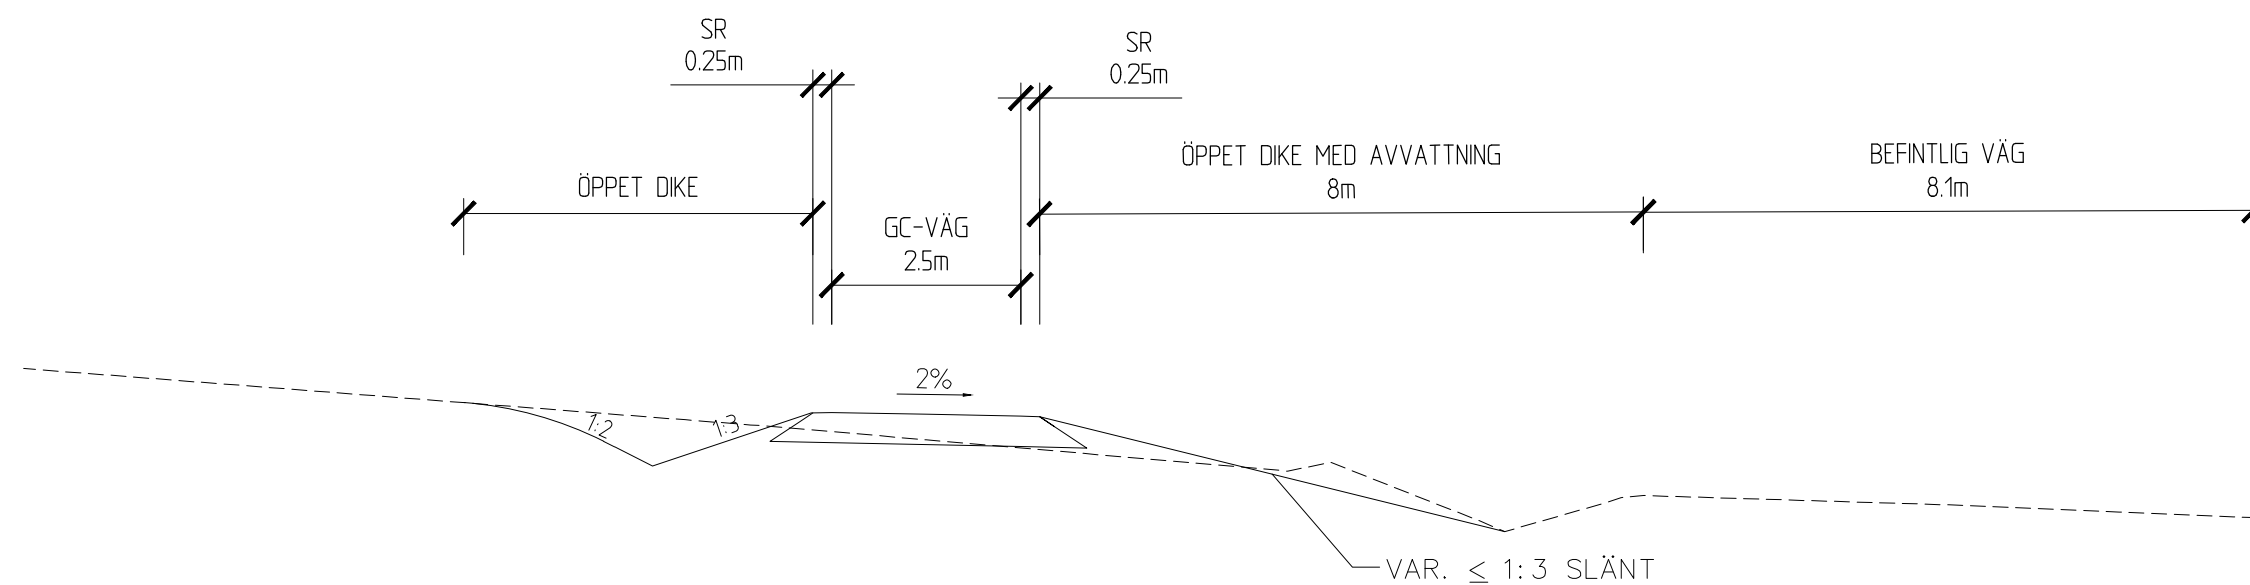

TECKENFÖRKLARING

NY ÖVERBYGGNAD
BEFINTLIG MARK

TYP AV PLAN			
GRANSKNINGSSTATUS / SYFTE			
HANDLINGSTYP			
DATUM			
OBJEKT			
DELOMRÅDE / BANDEL			
ANLÄGGNINGSDEL			
OBJEKTNUMMER / KM			
BESTÄLLARE			
SKAPAD AV			
GODKÄND AV			
RITNINGSTYP			
TEKNIKOMRÅDE / INNEHÅLL			
BESKRIVNING			
SKALA			
RITNINGNUMMER			
FORMAT			
FÖRVALTNINGSNUMMER			
BLAD			
NÄSTA BLAD			
BET			

