





COORDINATSYSTEM
SYSTEM I PLAN: SWEREF 99 16 30
SYSTEM I HÖJD: RH 2000

TECKENFÖRKLARING

- 4.2.1 NY VÄG, VÄGBANEKANTER MED
0/100 LANGMÄTNING
- GRÄNS FÖR VÄGPLAN
- ▨ RIVNING AV BEFINTLIG VÄG
- MITTRÄCKE
- SIDORÄCKE
- TRAKTGRÄNS
- FASTIGHETSGRÄNS
- 360 FASTIGHETSBETECKNING
- × ANSLUTNING STÄNGS

ORIENTERINGSFIGUR

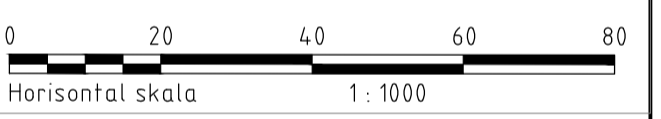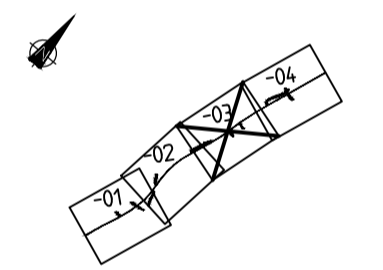

TYP AV PLAN **VÄGPLAN**

GRANSKNINGSSTATUS / SYFTE	
HANDLINGSTYP SAMRÅDSHANDLING	
DATUM 2020-08-31	LEVERANS / ÄNDRINGS-PM
OBJEKT LV 136 OTTENBY-BORGHOLM	
DELOMRÅDE / BANDEL DELEN GLÖMMINGE-ISGÄRDE	
ANLÄGGNINGSDEL	
OBJEKTNUMMER / KM 162983	KONSTRUKTIONNUMMER
BESTÄLLARE TRAFIKVERKET	LEVERANTÖR SWECO
SKAPAD AV D. WIK	UPPDRAGSNUMMER 12704492-002
GODKÄND AV R. KAPPERS	ÄNDRING 22222
RITNINGSTYP PLANRITNING	
TEKNIKOMRÅDE / INNEHÅLL VÄGUTFORMNING OCH TRAFIK	
BESKRIVNING LV 136 8/200-8/800	
SKALA 1:1000	FORMAT A1
FÖRVALTNINGSNUMMER	
RITNINGNUMMER 2 01 T 02 03	BLAD NÄSTA BLAD BET

Ritning: P:\22222\22222_000\Glömminge\Bilder\1\162983\21\162983\21\02\0203.dwg, Skapad av: W.K. Dated: 2020-08-21 16:31