LV 136
AVSKILD GÅNG- OCH CYKELVÄG
UTMED BEFINTLIG VÄG

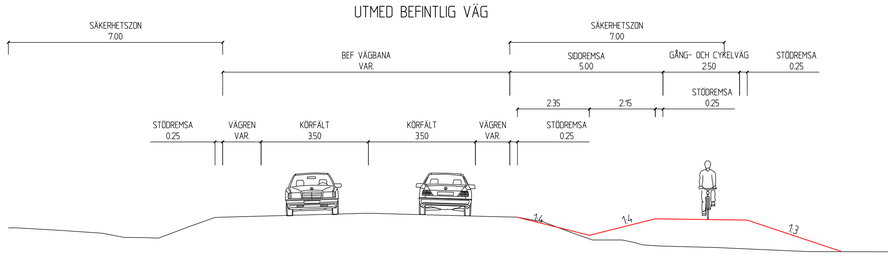

LV 136
SEPERAT GÅNG- OCH CYKELVÄG

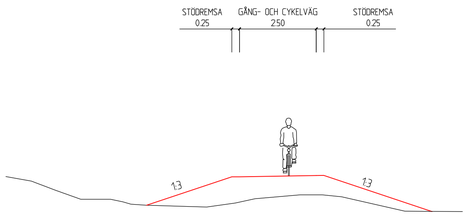

LV 136
KOMBINERAD GÅNG- OCH CYKELVÄG OCH JORDBRUKSVÄG

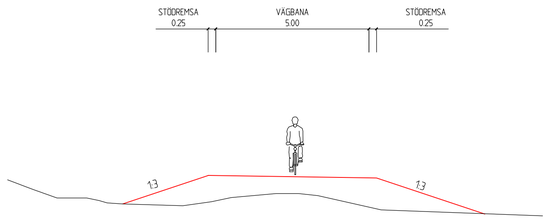

V 958
GÅNG- OCH CYKELVÄG
UTMED BEFINTLIG VÄG

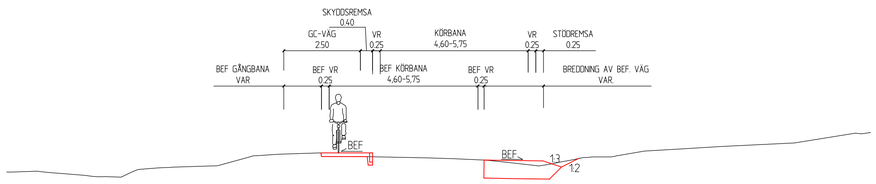

*BEF DIKESBOTTEN ÄR CA 20CM LÄGRE ÄN BEF ASFALTSKANT. SLÄNTLUTNING CA 1:10.
NYTT DIKE FÖR VÄGEN 0,2M UNDER NY ASFALTSKANT.

LV136
UTFORMNING MED VÄNSTERPÅSVÄNGSFÄLT

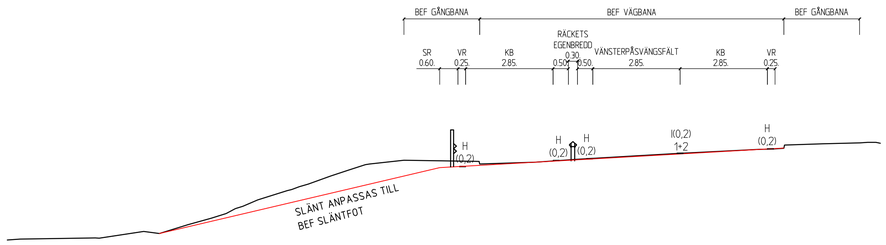

GC-PORT
GLÖMMINGE

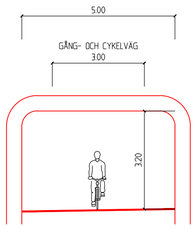

GÅNG- OCH CYKELVÄG
UTFORMNING MED DUBBELSIDIG STÖDMUR

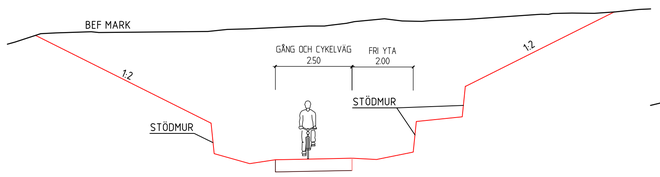

GÅNG- OCH CYKELVÄG
UTFORMNING UTMED GLÖMMINGE SKOLA

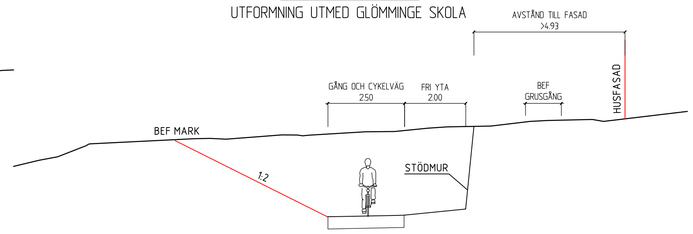

TYP AV PLAN	VÄGPLAN
GRANSKNINGSSTATUS / SYFTE	PRINCIPUTFORMNING
HANDLINGSTYP	SAMRÅDSHANDLING
DATUM: 2020-08-31	LEVERANS / ÄNDRINGS-PM
OBJEKT: LV 136 OTTENBY-BORGHOLM	
DELOMRÅDE / BANDEL: DELEN GLÖMMINGE-ISGÄRDE	
ANLÄGGNINGSDEL	
OBJEKTNUMMER / KM: 162983	KONSTRUKTIONSNUMMER
BESTÄLLARE: TRAFIKVERKET	LEVERANTÖR: SWECO
SKAPAD AV: D. WIK	UPPDRAGSNUMMER: 12704492-002
GODKÄND AV: R. KAPPERS	AVDELNING: 22222
RITNINGSTYP: TYPSEKTION	
TEKNIKOMRÅDE / INNEHÅLL: VÄGUTFORMNING OCH TRAFIK	
BESKRIVNING: UTFORMNING GC-VÄGAR UTFORMNING VÄNSTERPÅSVÄNGSFÄLT	
SKALA: 1:100	FORMAT: A1
FÖRVALTNINGSNUMMER	
RITNINGSNUMMER: 2 01 T 04 01	BLAD / NÄSTA BLAD / BET

Ritning: P:\22222\12704492\000\Gjorningar-Plats\002\VP-3_Genomforande\3d_CAD\Gjorningar-Plats1.1.Ver0dan-20171\401.dwg Skapad av: WIK Datum: 2020-08-26 16:54:

X:\SEF\