



LOKALGATA
NY LOKALGATA MED BLANDTRAFIK

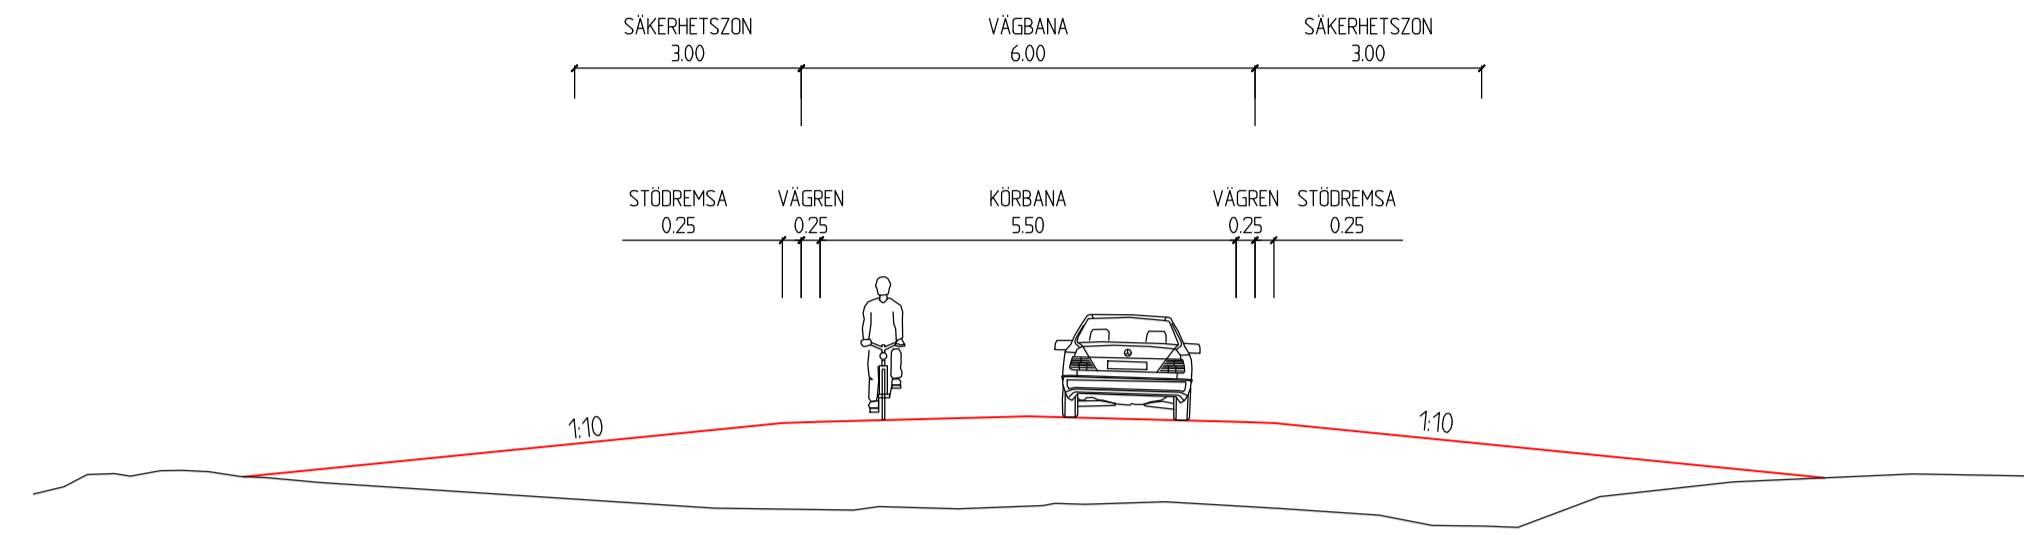

LOKALGATA
NY LOKALGATA MED BLANDTRAFIK

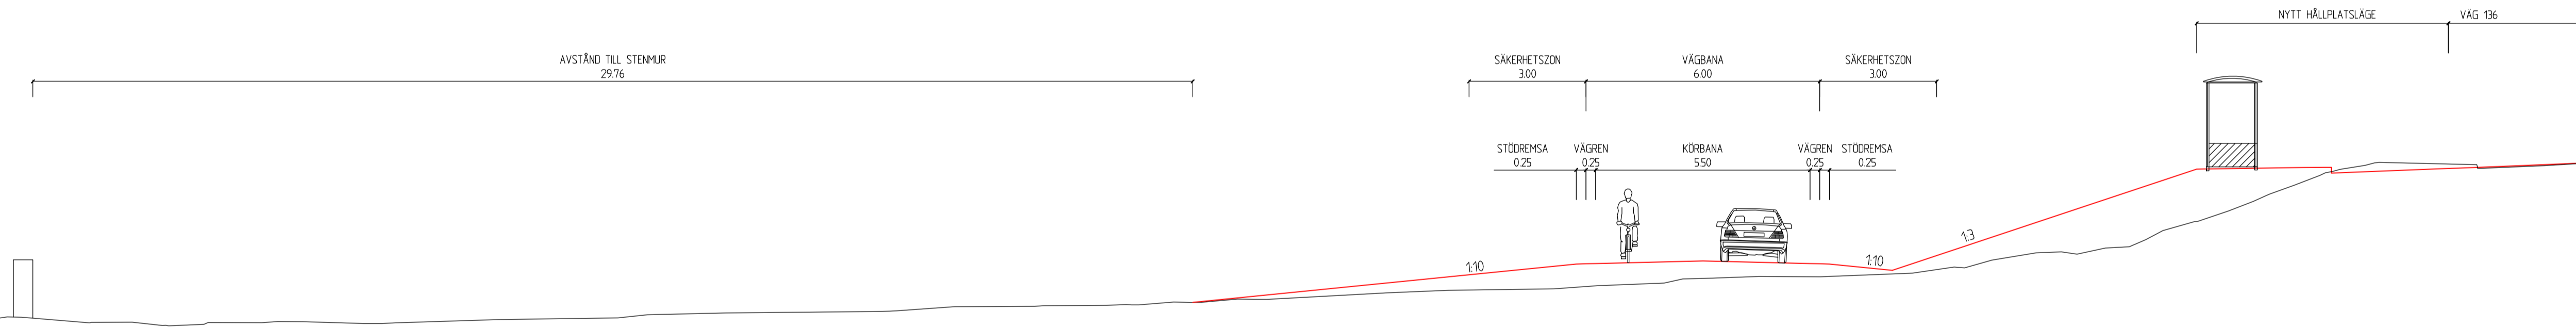

TYP AV PLAN		VÄGPLAN	
GRANSKNINGSSTATUS / SYFTE			
PRINCIPUTFORMNING			
HANDLINGSTYP			
SAMRÅDSHANDLING			
DATUM		LEVERANS / ÄNDRINGS-PM	
2020-08-31			
OBJEKT			
LV 136			
OTTENBY-BORGHOLM			
DELOMRÅDE / BANDEL			
DELEN GLÖMMINGE-ISGÅRDE			
ANLÄGGNINGSDDEL			
OBJEKTNUMMER / KM		KONSTRUKTIONSNUMMER	
162983			
BESTÄLLARE		LEVERANTÖR	
SKAPAD AV		UPPDRAGSNUMMER	
D. WIK		12704492-002	
GODKÄND AV		AVDELNING	
R. KAPPERS		22222	
RITNINGSTYP			
TYPSEKTION			
TEKNIKOMRÅDE / INNEHÅLL			
VÄGUTFORMNING OCH TRAFIK			
BESKRIVNING			
UTFORMNING LOKALGATA			
SKALA		FÖRVALTNINGSNUMMER	
1:100		A1	
RITNINGSNUMMER		BLAD	
2 01 T 04 02		NÄSTA BLAD	
		BET	

Ritning: P:\22222\2704492-002\Glömminge-IsGårde\VP-13_Glömminge-IsGårde\2020-08-31\2020-08-31_Vägplan_V1.dwg
 Skapad av: WIK, D. Godkänd av: KAPPERS, R. Utgåva: 1.0
 Datum: 2020-08-31 10:56