
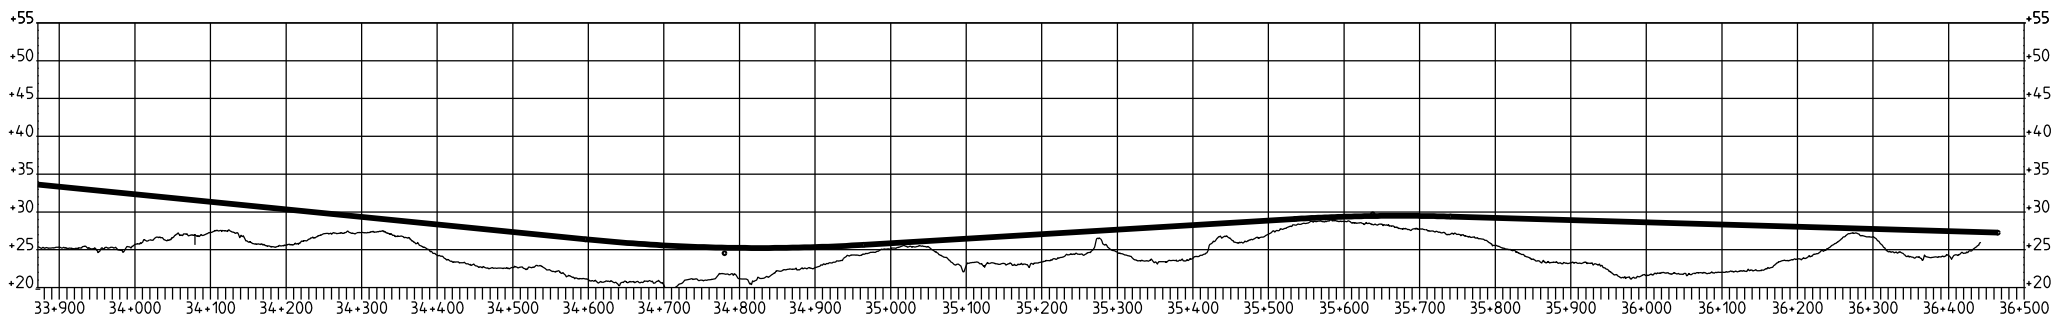
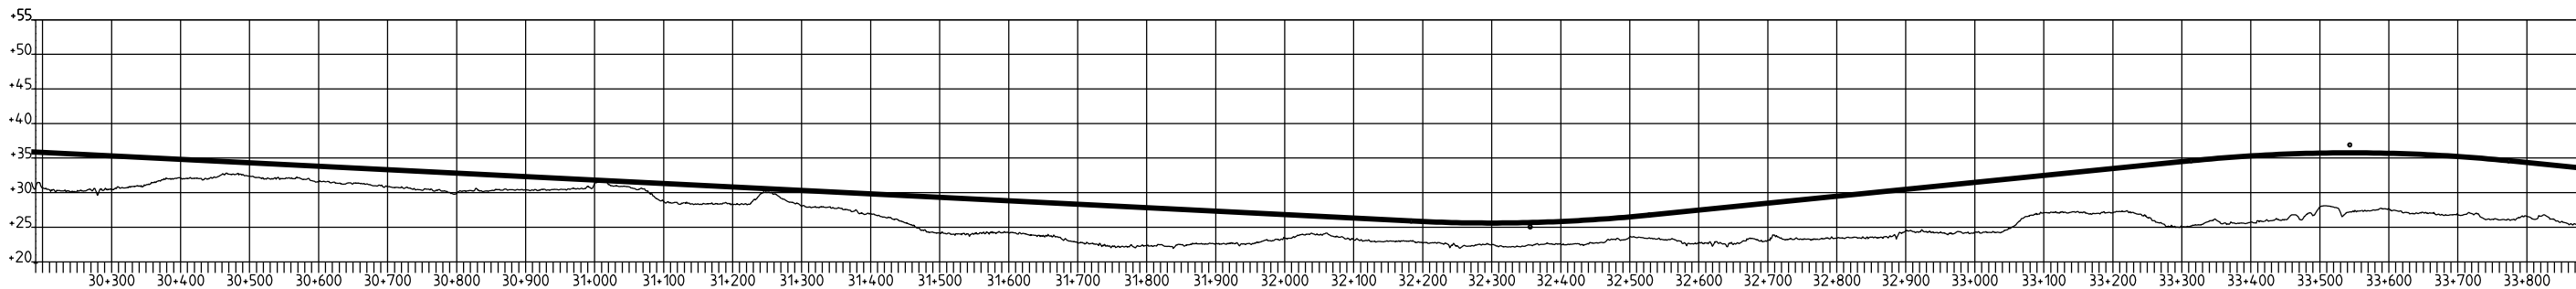


Denna ritning är Trafikverkets egendom. Allt obehörigt begagnande av ritningen beivras enligt lag.




TRAFIKVERKET

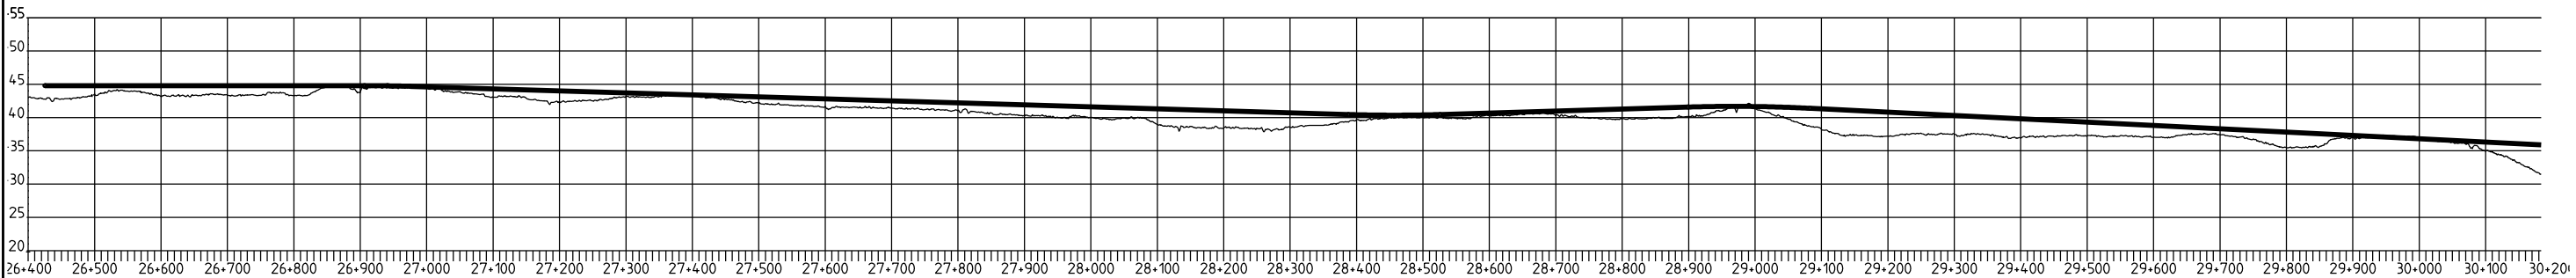

PROFIL 0A

Denna ritning är Trafikverkets egendom. Allt obehörigt begagnande av ritningen beivras enligt lag.




TRAFIKVERKET

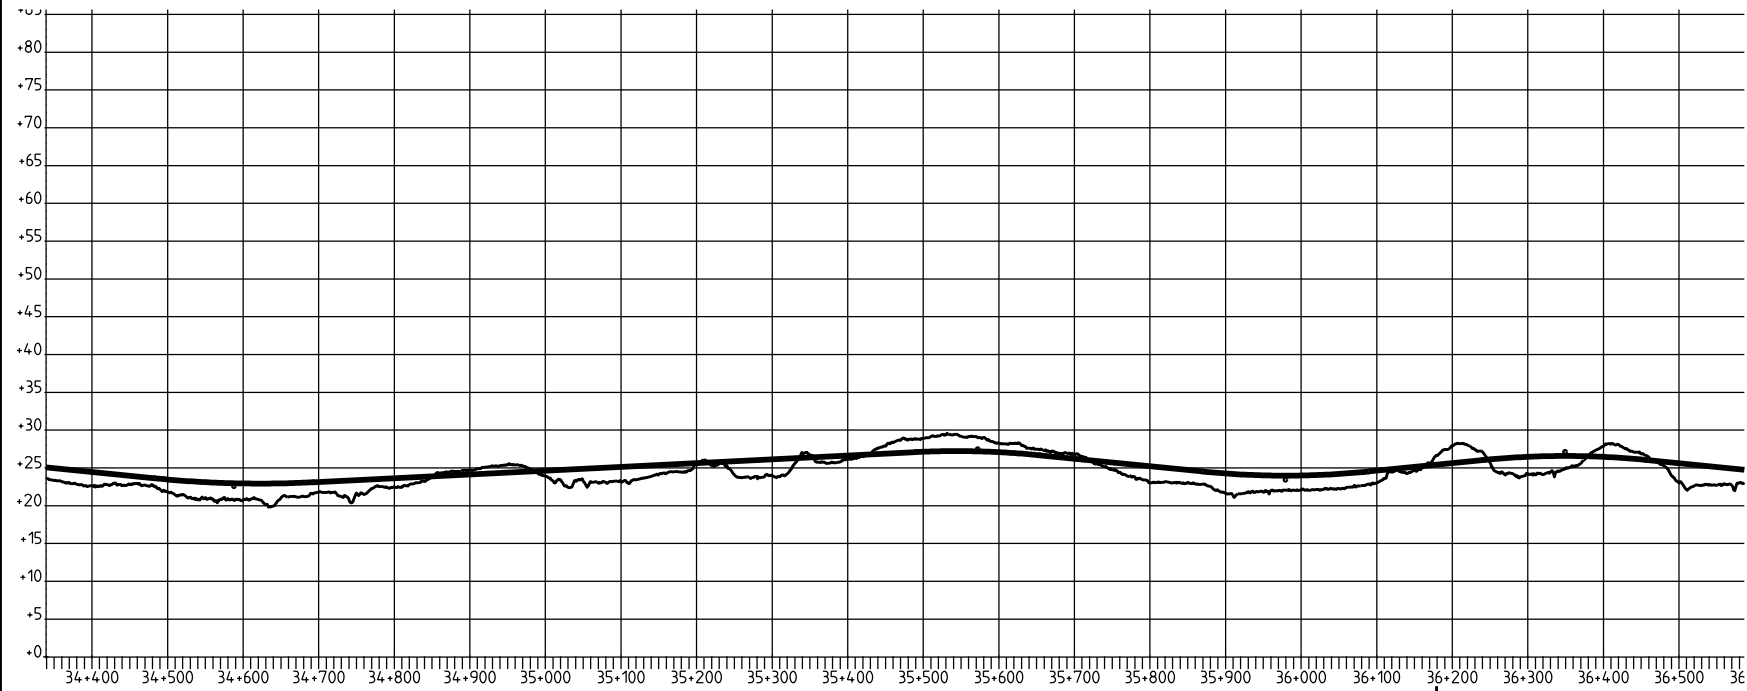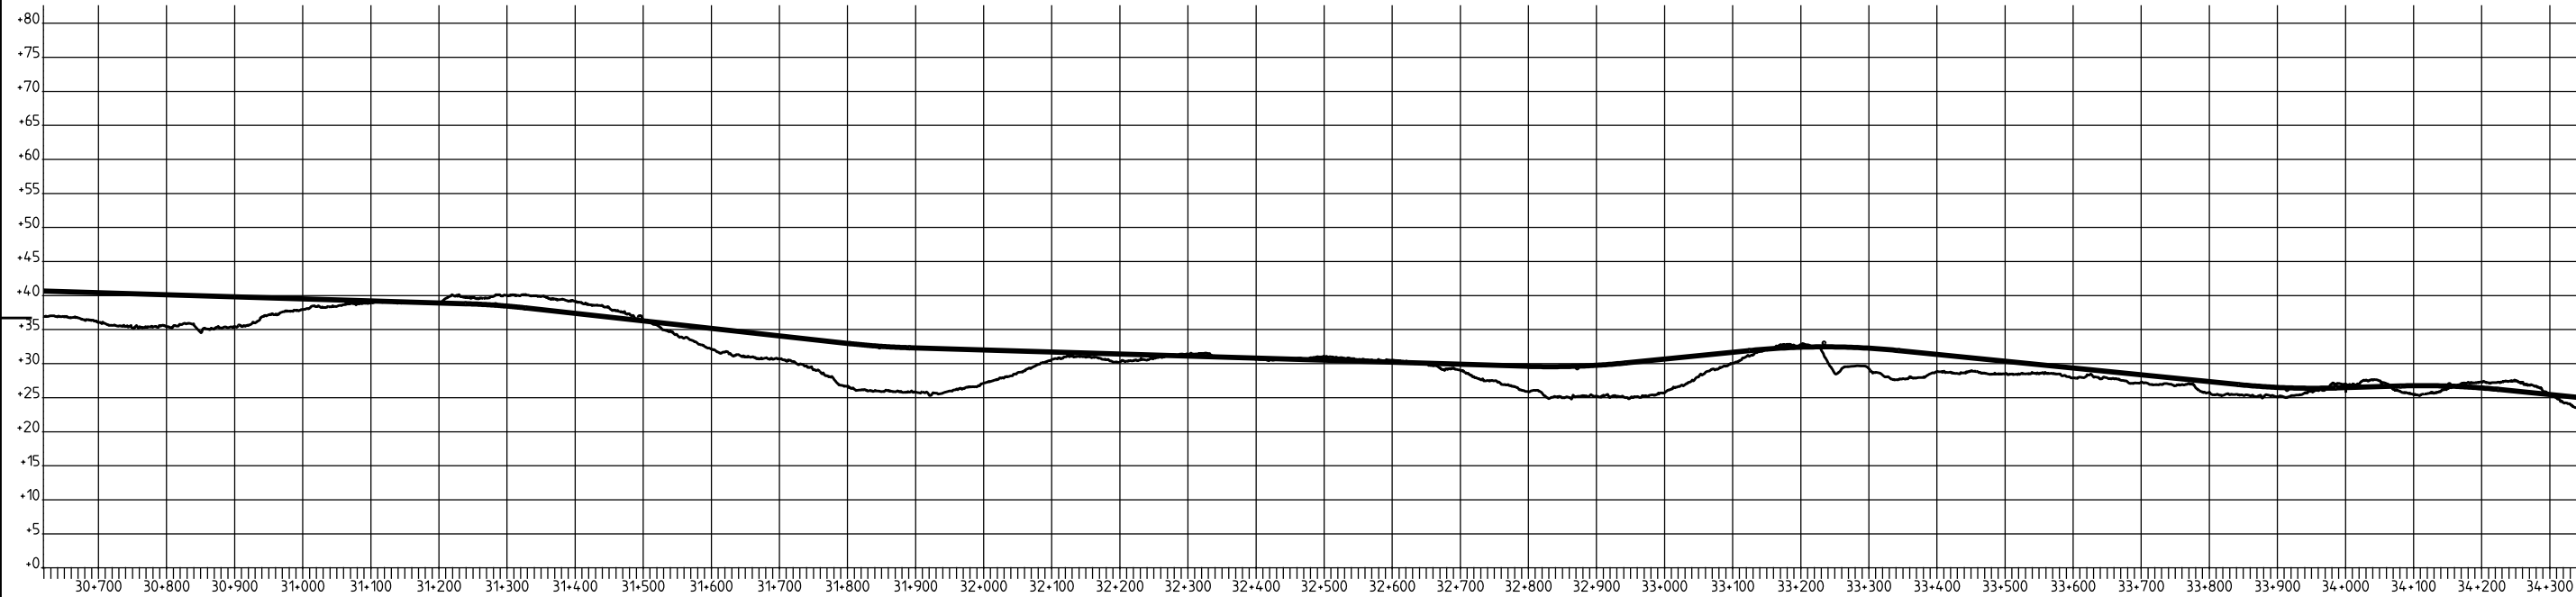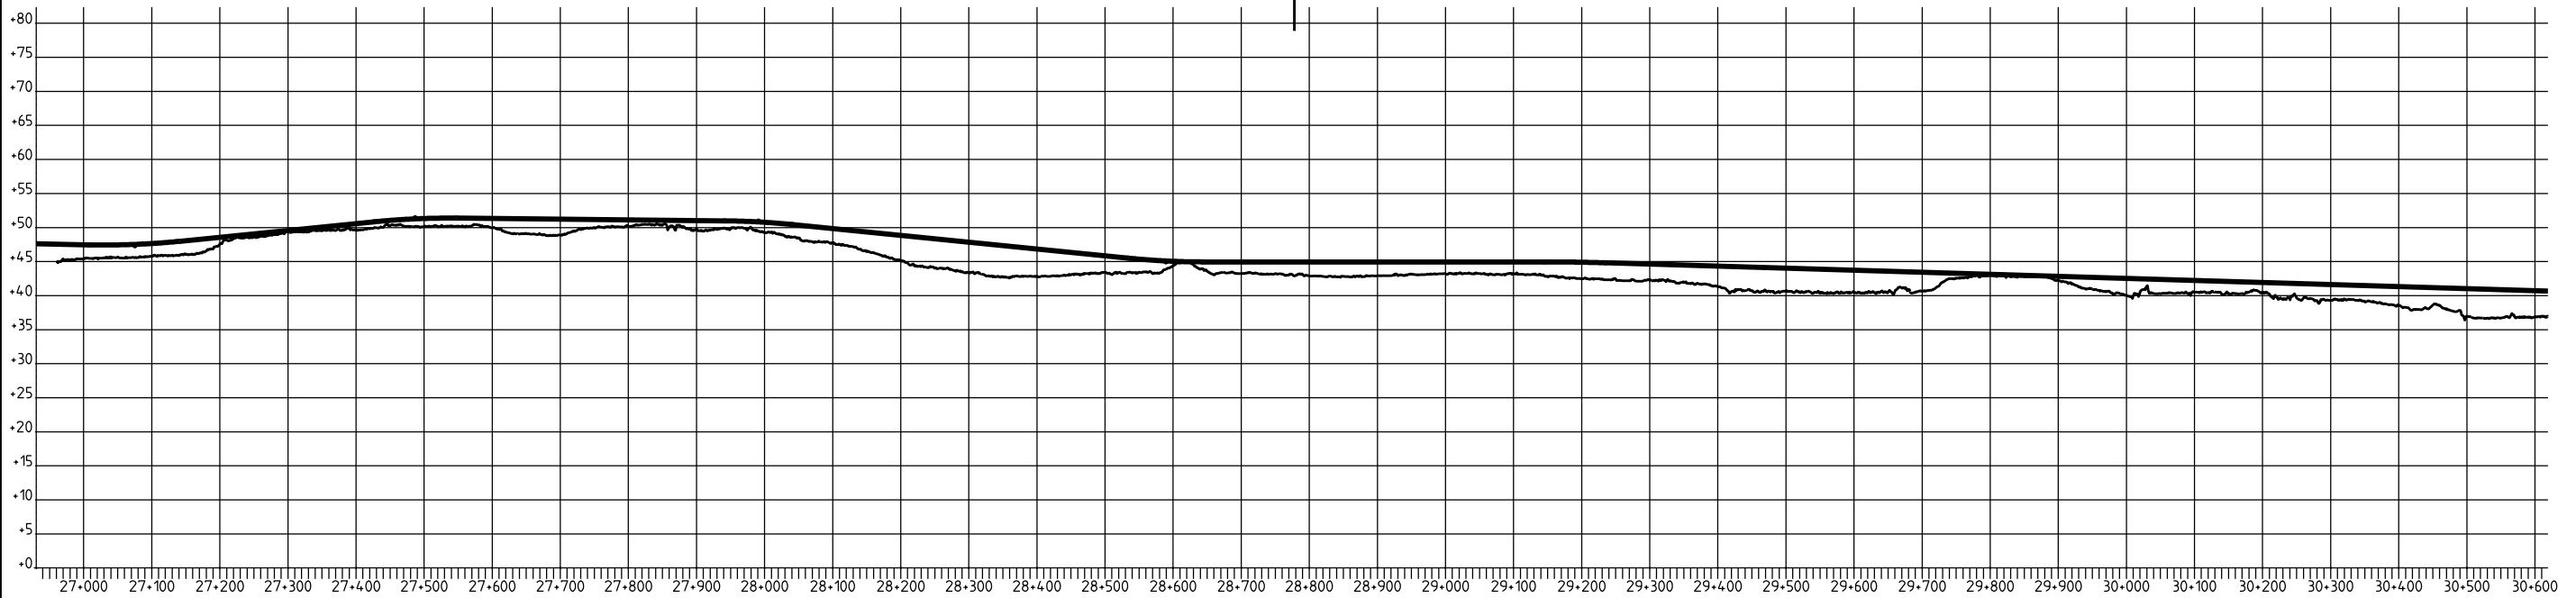

PROFIL 1A

Denna ritning är Trafikverkets egendom. Allt obehörigt begagnande av ritningen beivras enligt lag.




TRAFIKVERKET

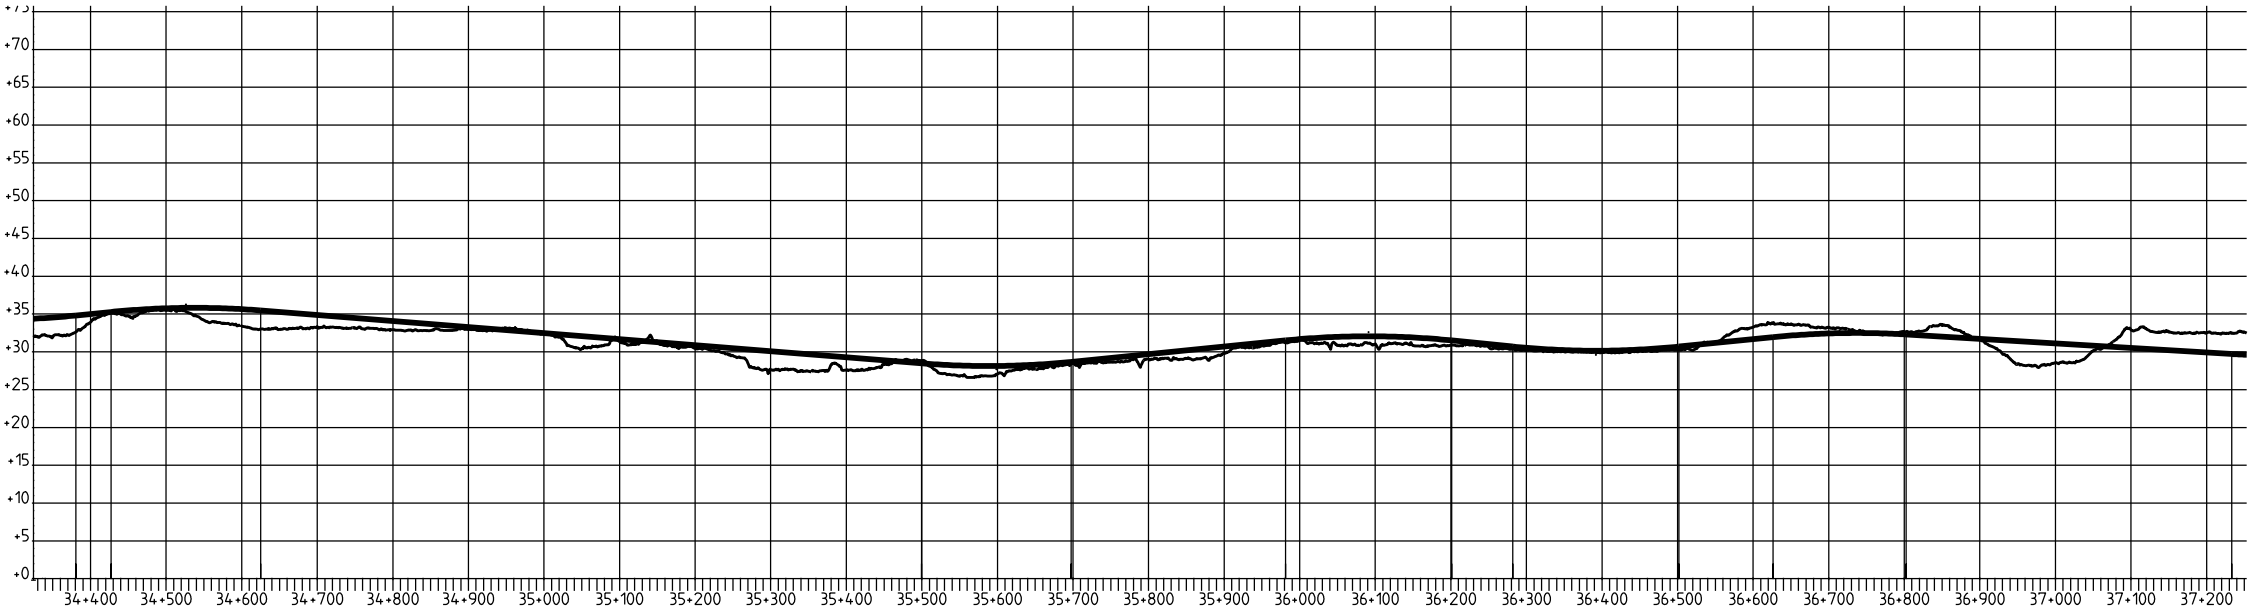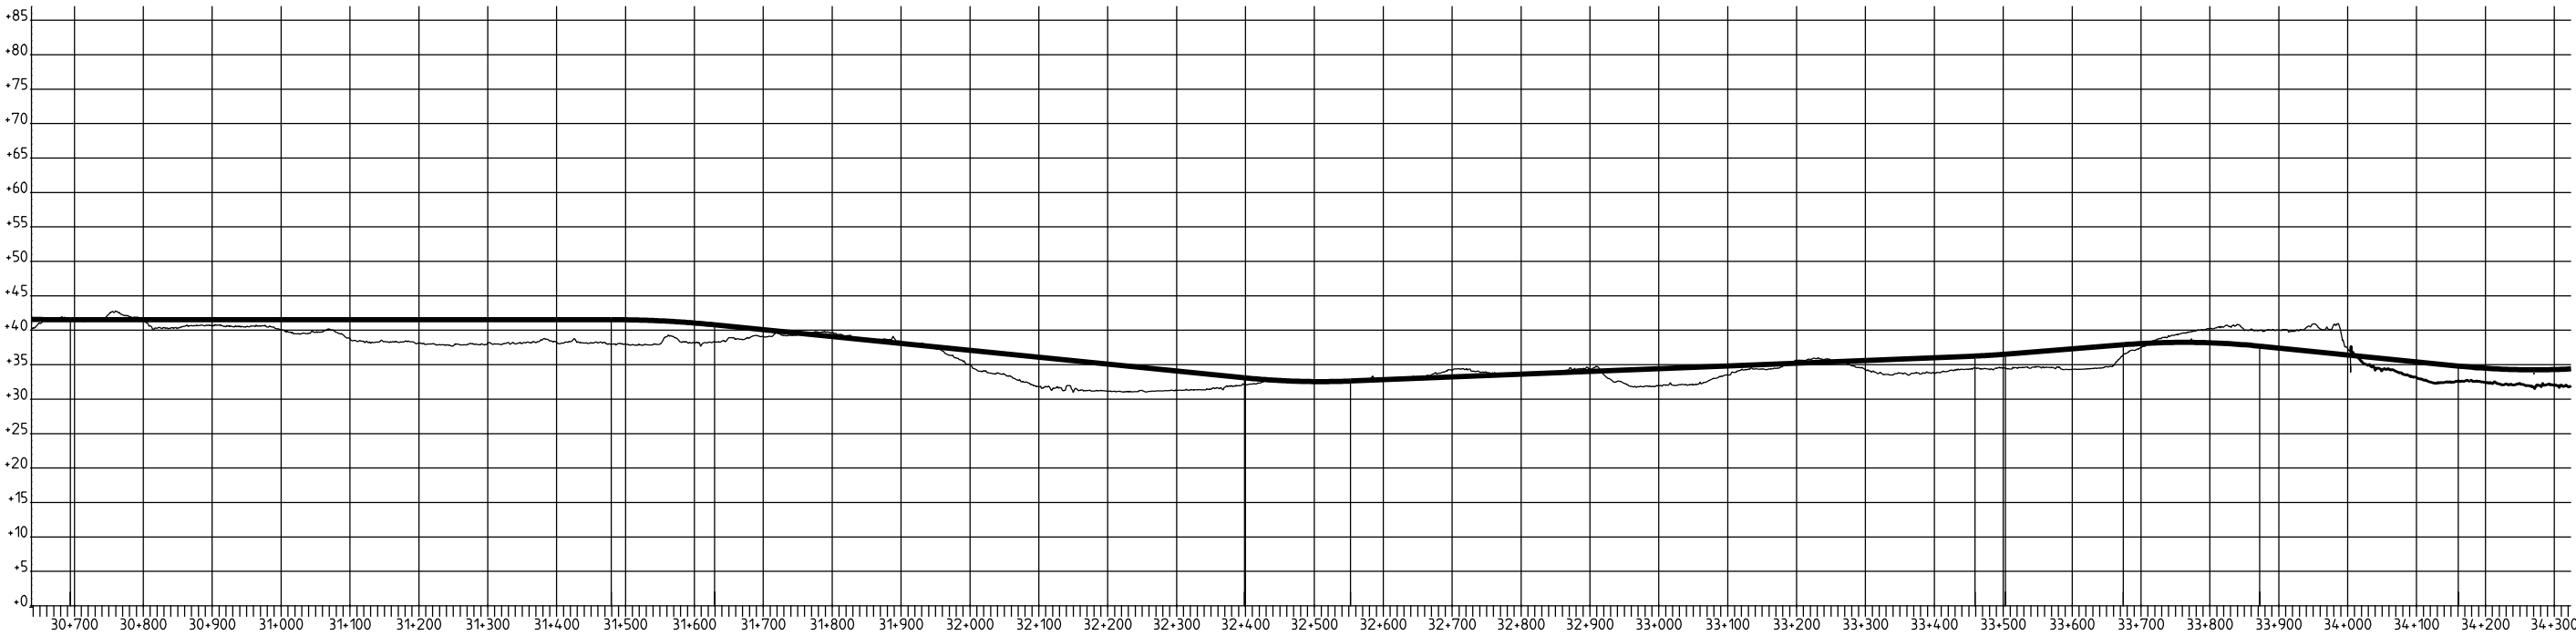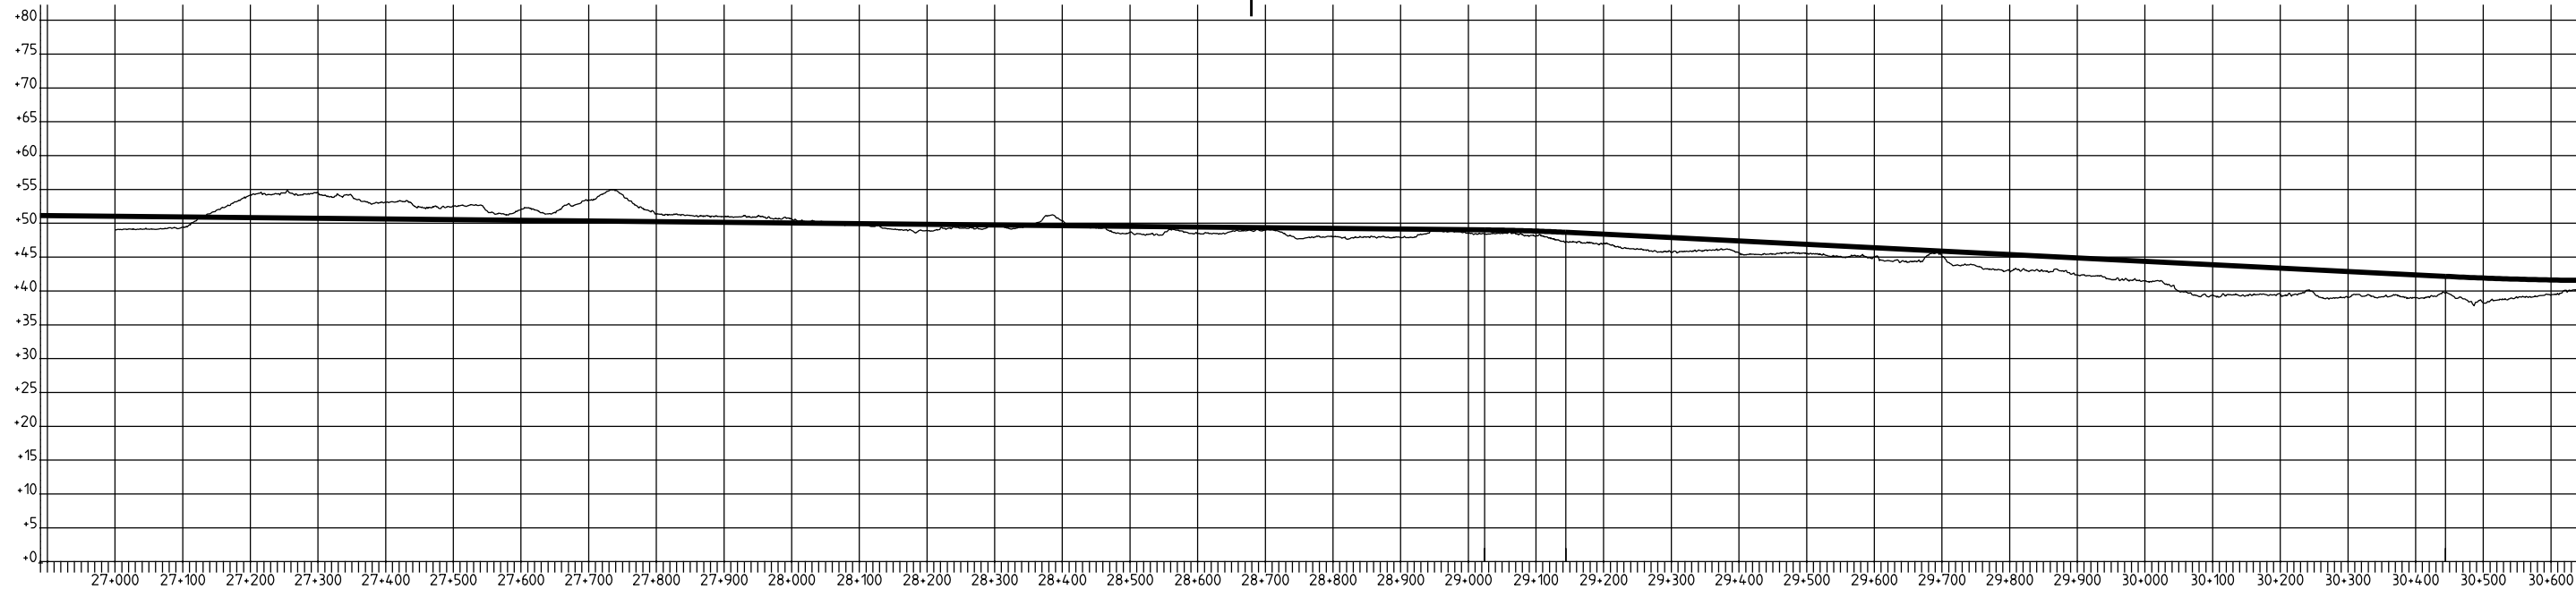

PROFIL 2A

Denna ritning är Trafikverkets egendom. Allt obehörigt begagnande av ritningen beivras enligt lag.



TRAFIKVERKET

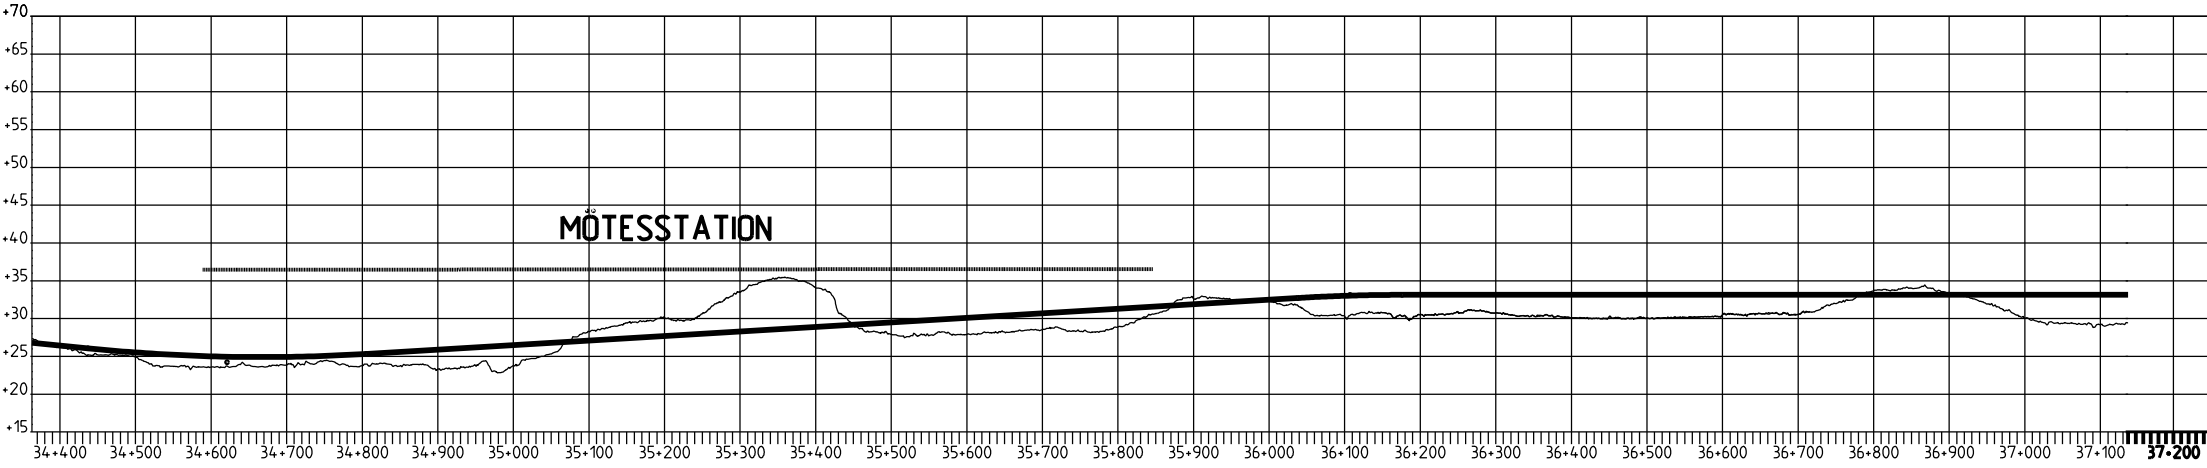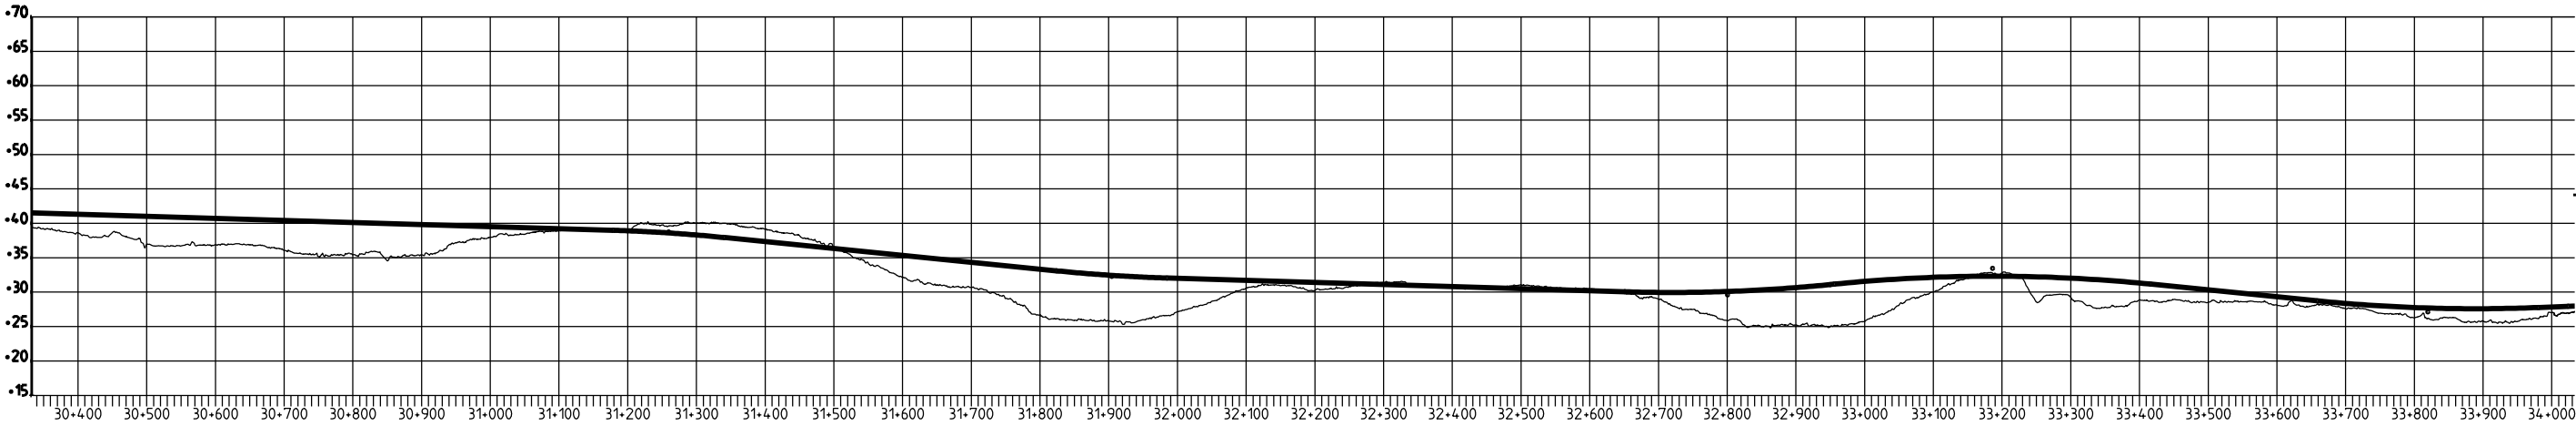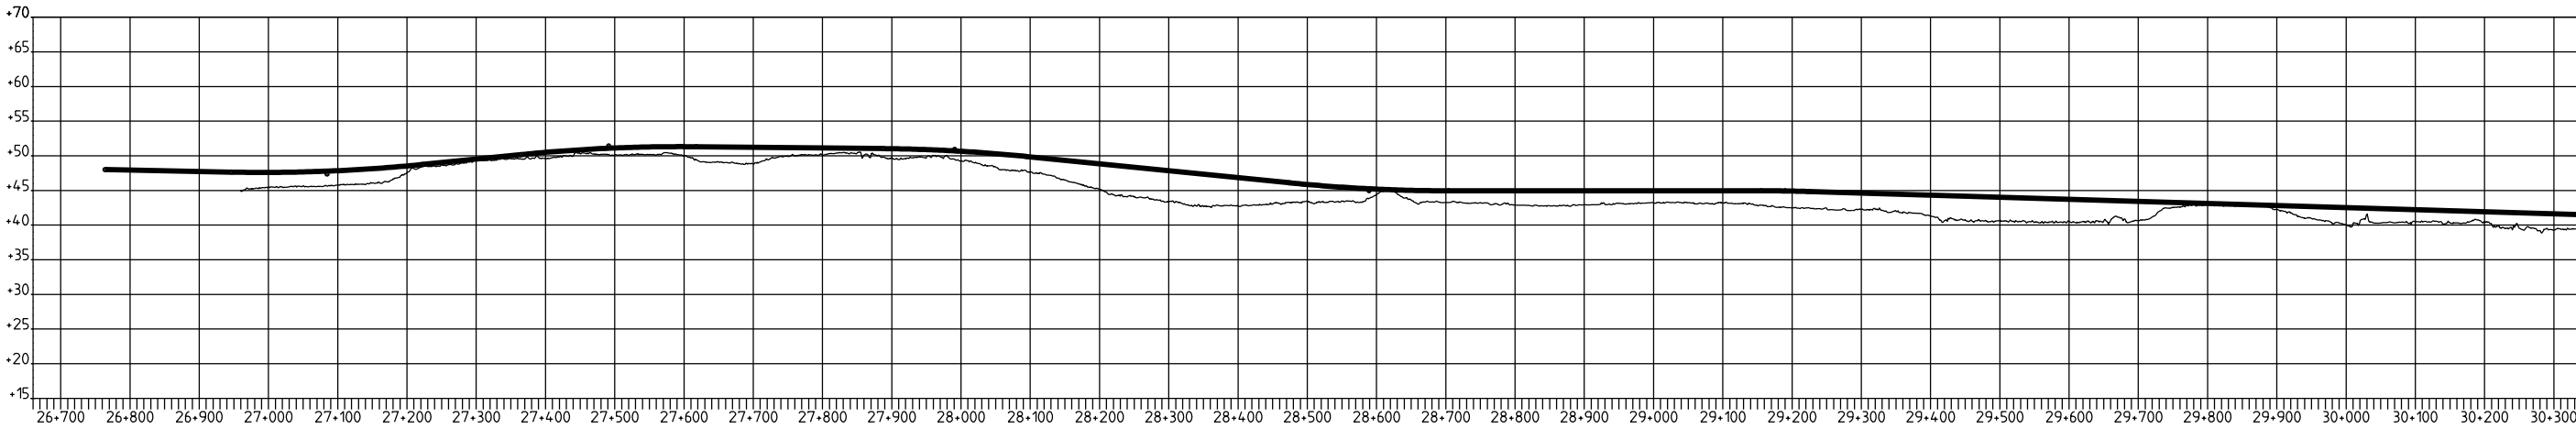

PROFIL 3A

Denna ritning är Trafikverkets egendom. Allt obehörigt begagnande av ritningen beivras enligt lag.



TRAFIKVERKET

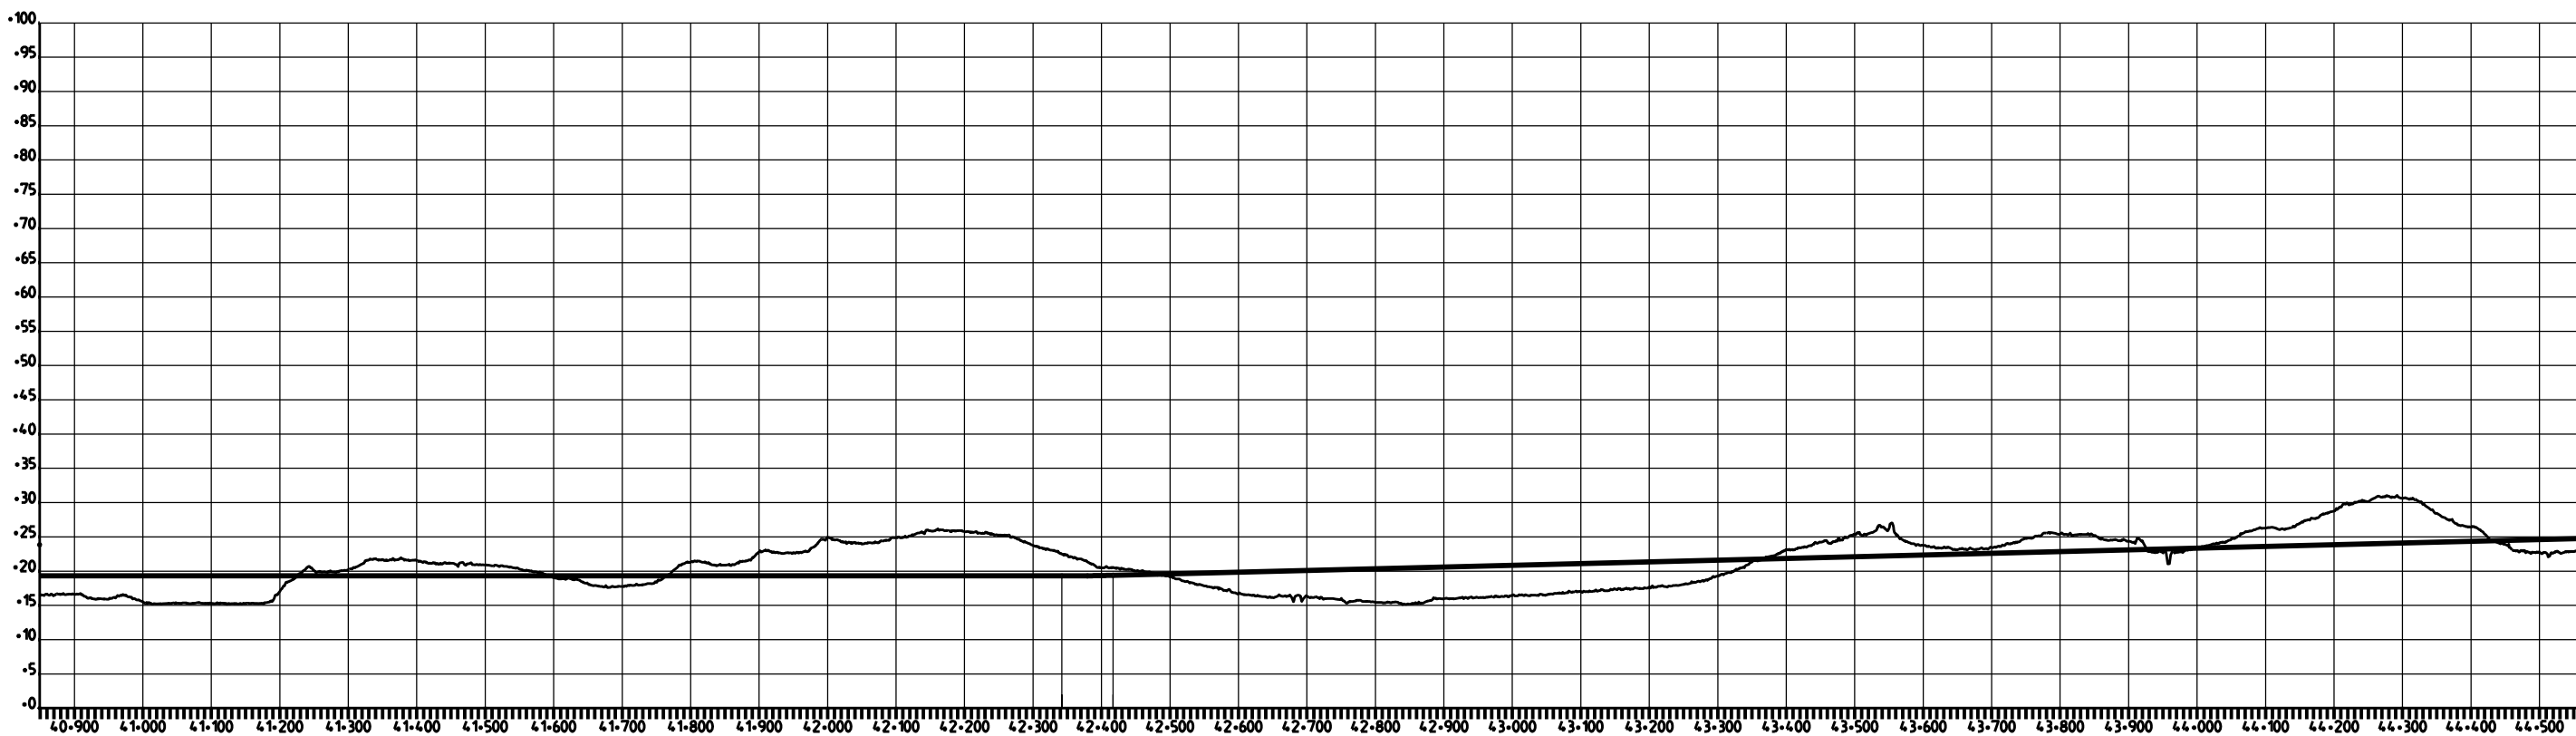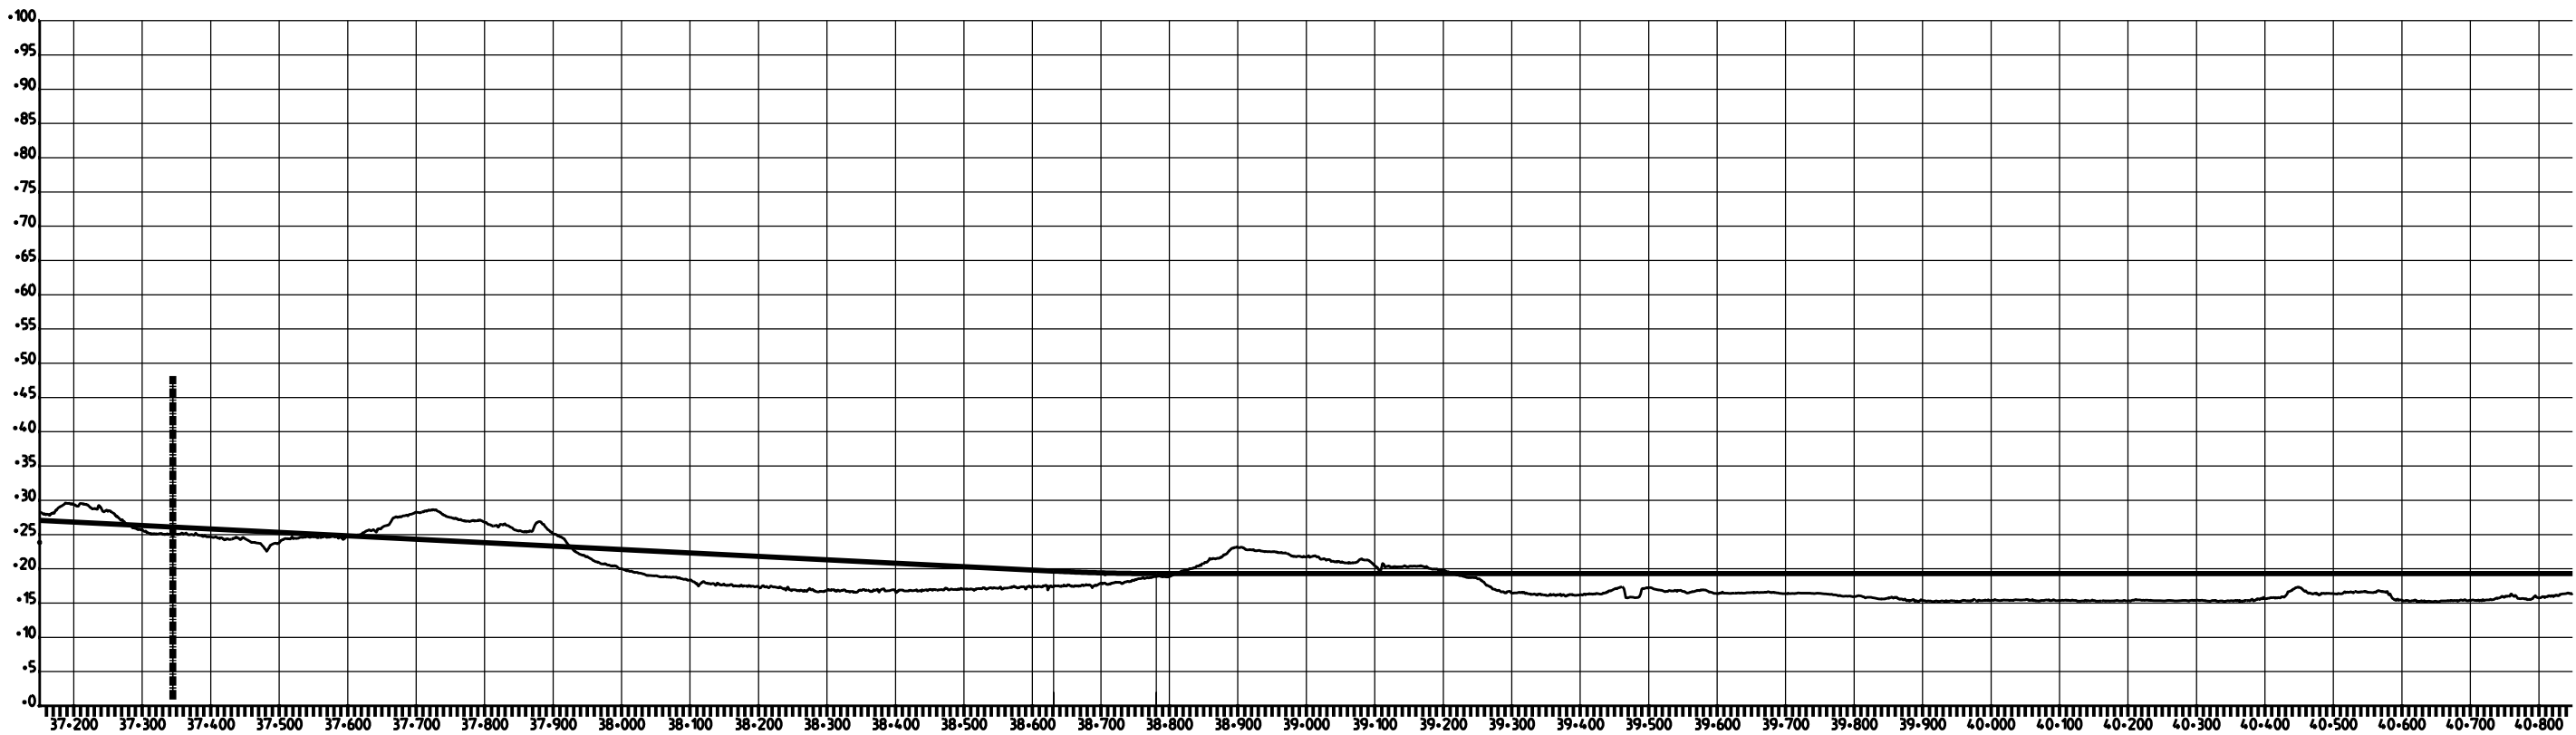

PROFIL 0B

Denna ritning är Trafikverkets egendom. Allt obehörigt begagnande av ritningen beivras enligt lag.



TRAFIKVERKET

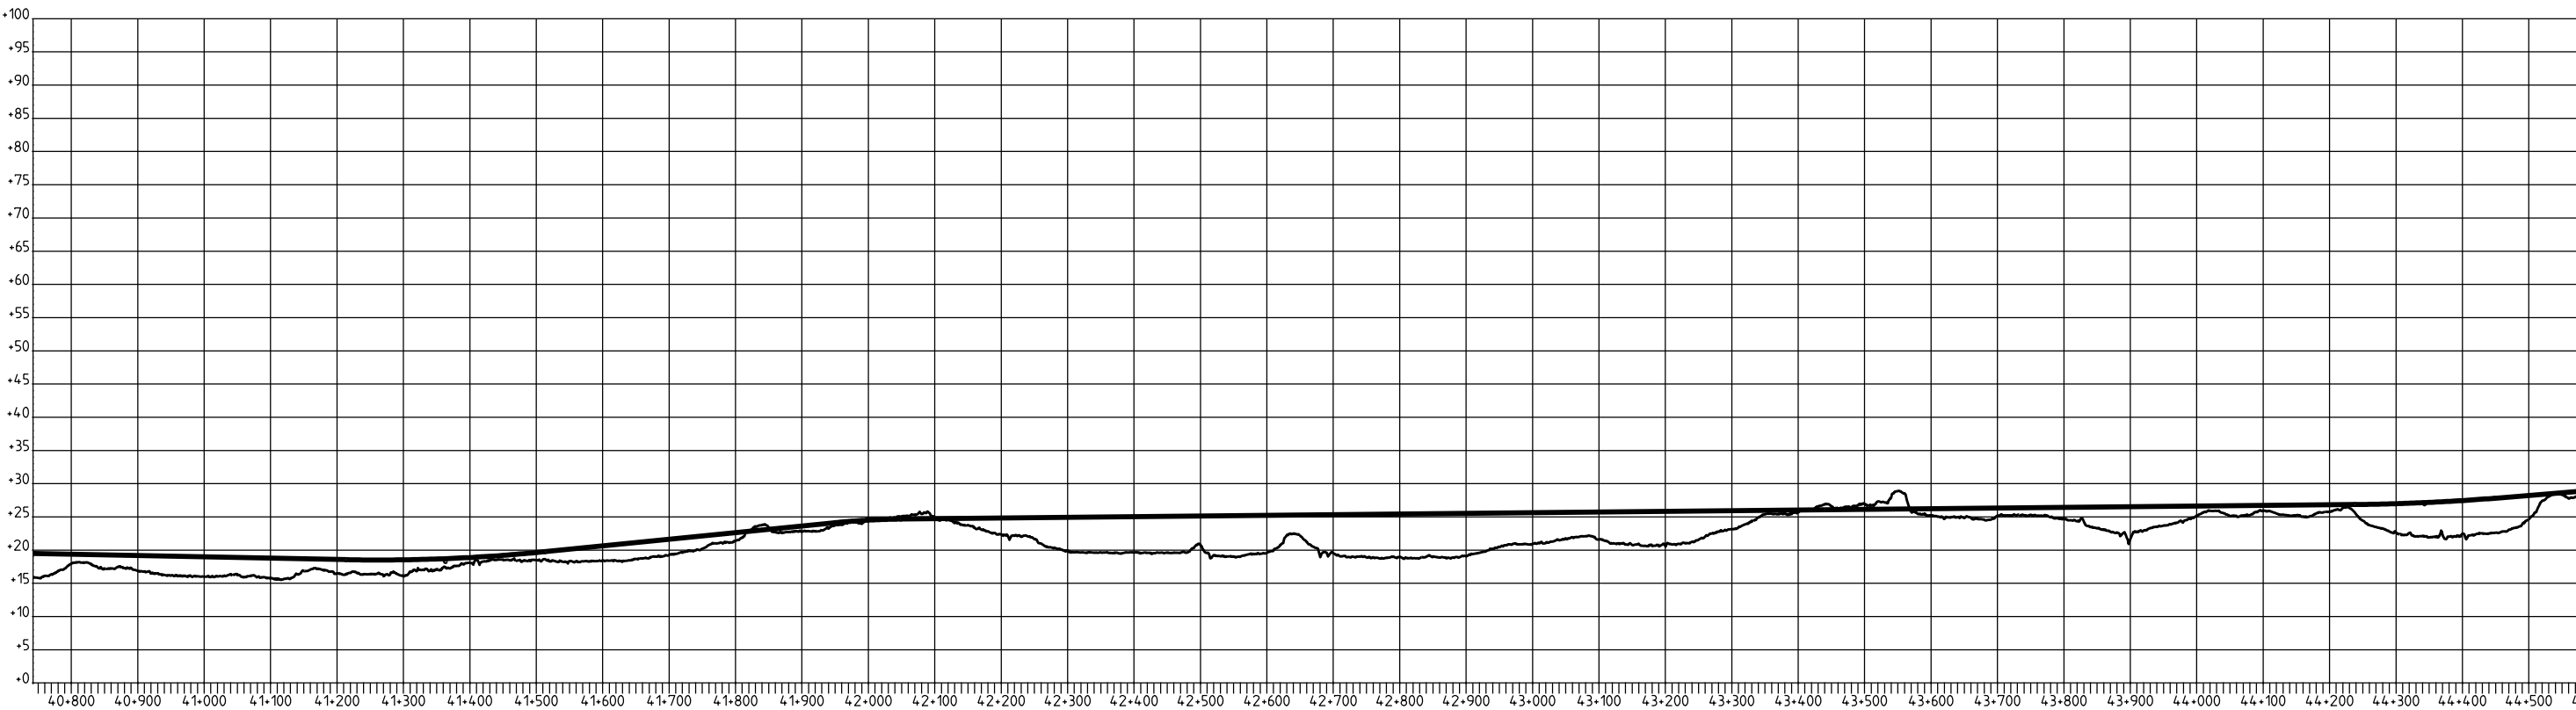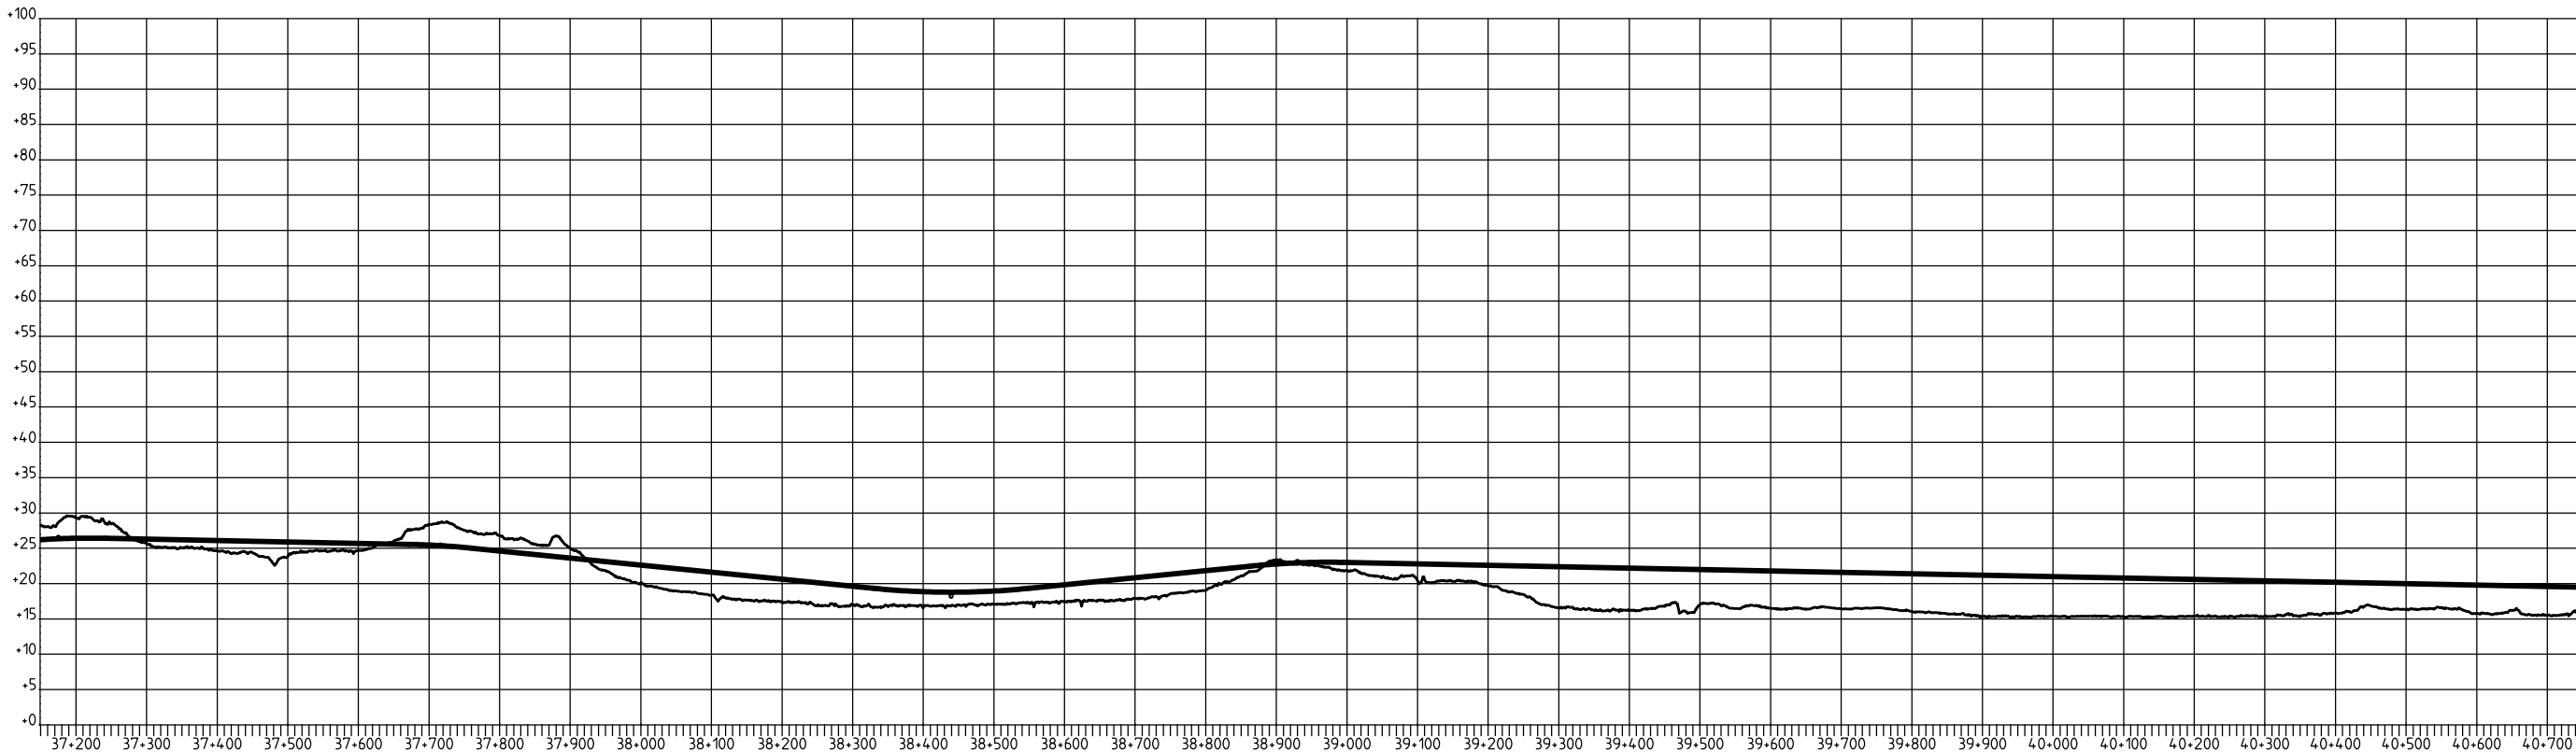

PROFIL 1B

Denna ritning är Trafikverkets egendom. Allt obehörigt begagnande av ritningen beivras enligt lag.



TRAFIKVERKET

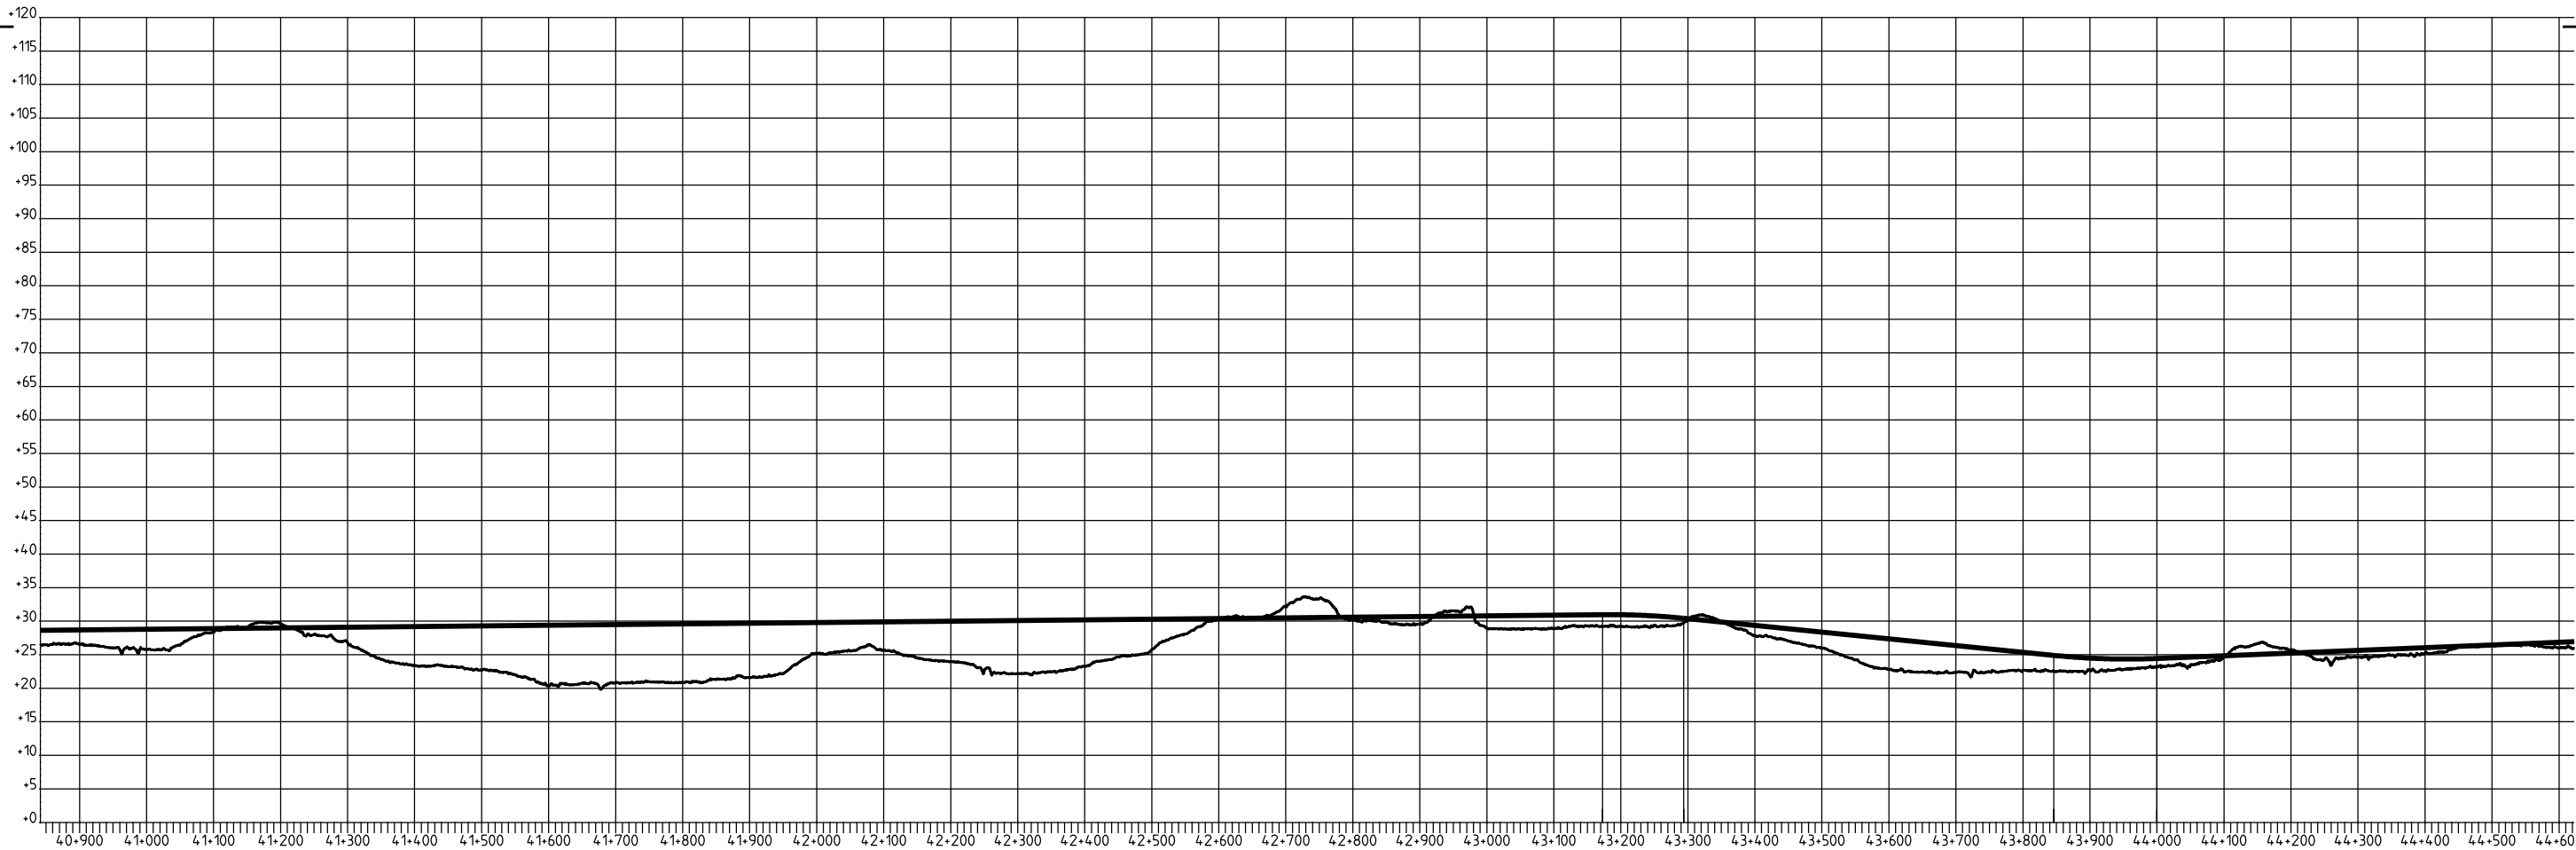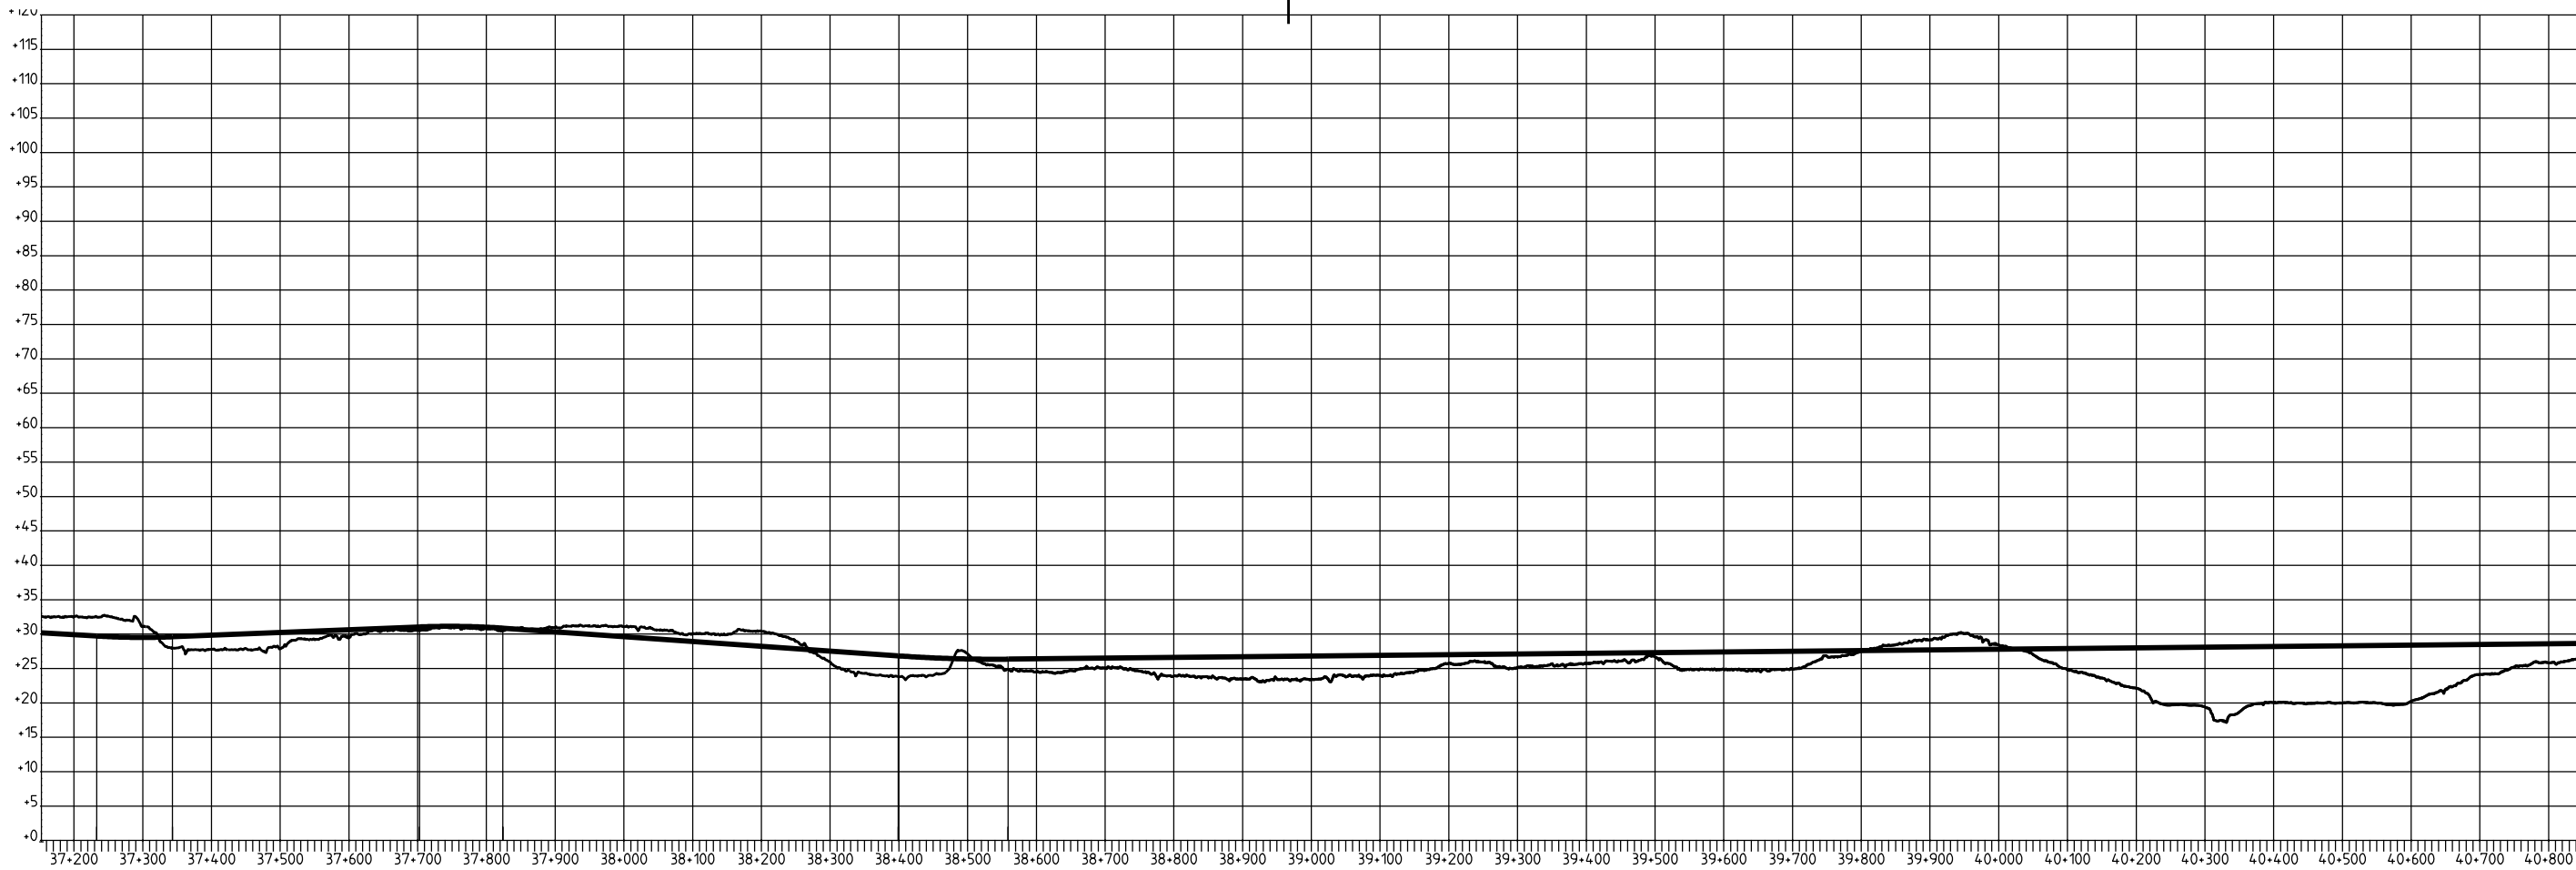

PROFIL 2B

Denna ritning är Trafikverkets egendom. Allt obehörigt begagnande av ritningen beivras enligt lag.



TRAFIKVERKET

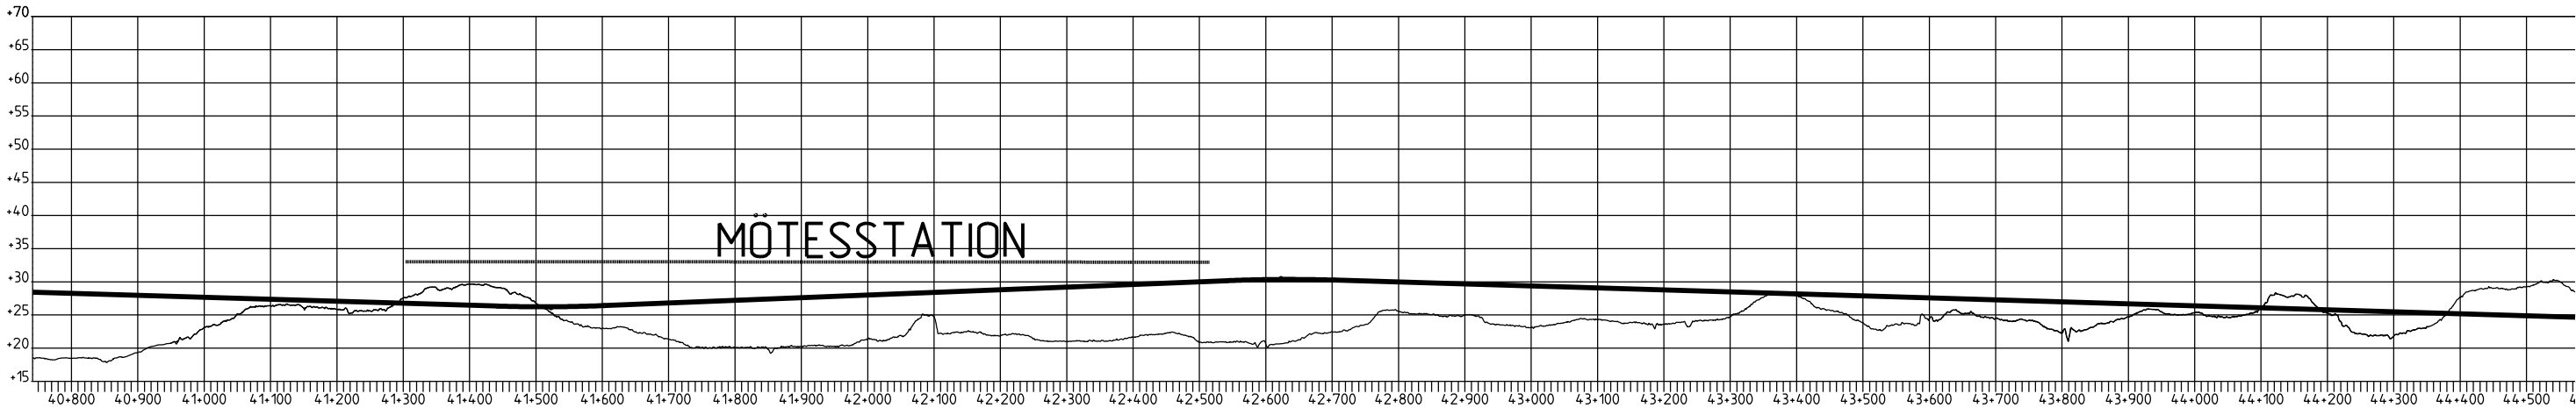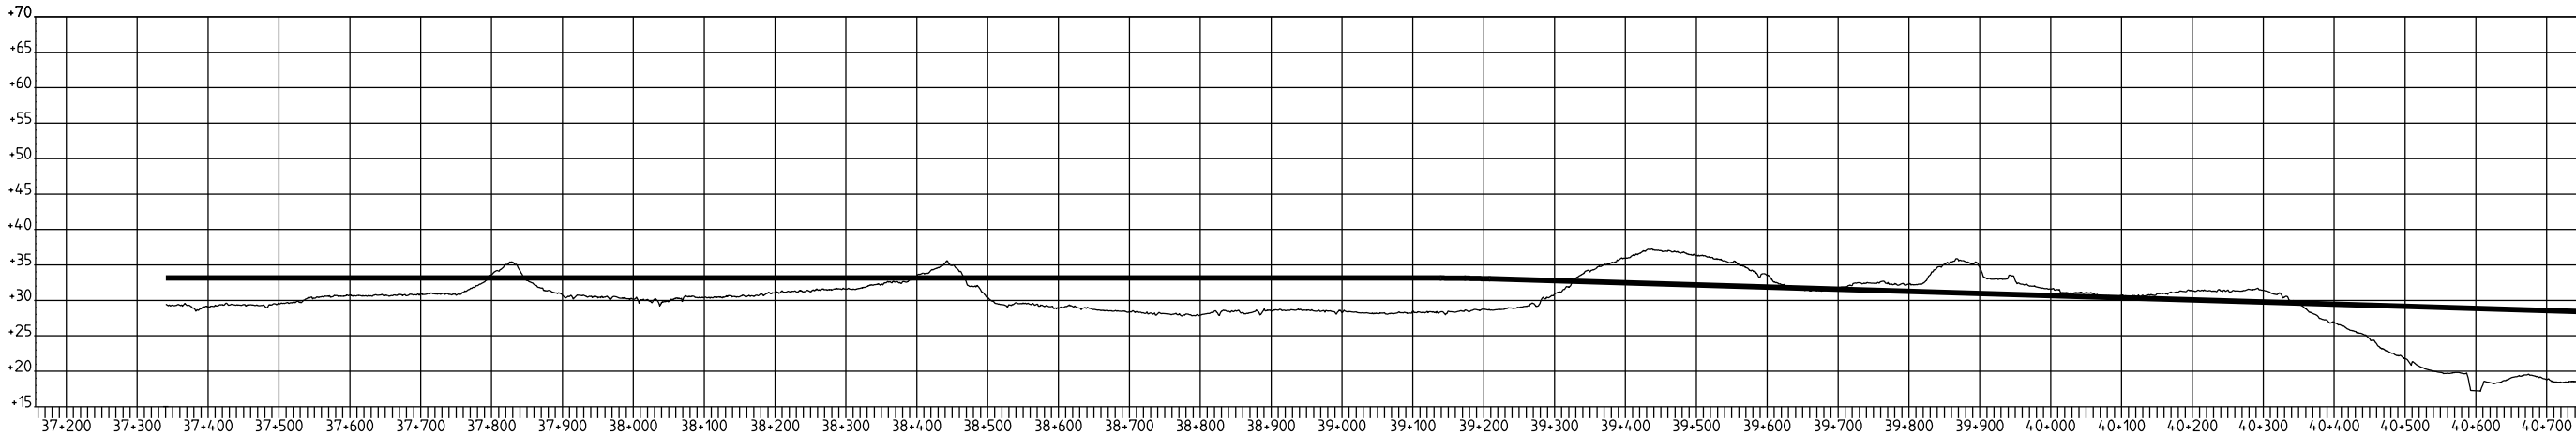

PROFIL 3B

Denna ritning är Trafikverkets egendom. Allt obehörigt begagnande av ritningen beivras enligt lag.



TRAFIKVERKET

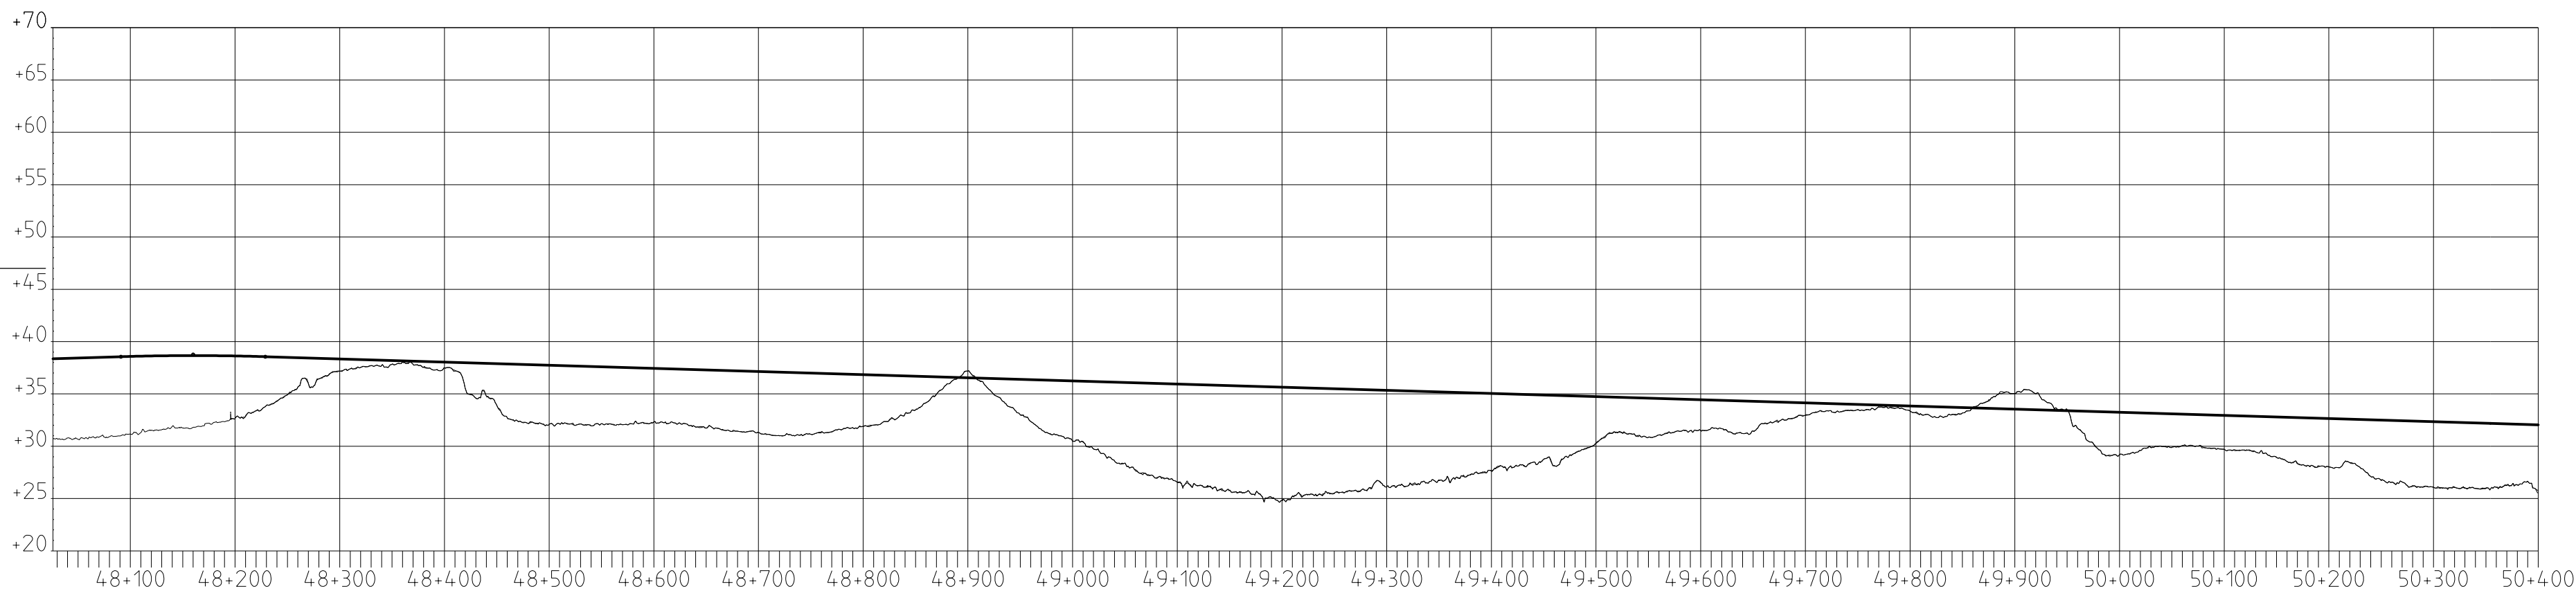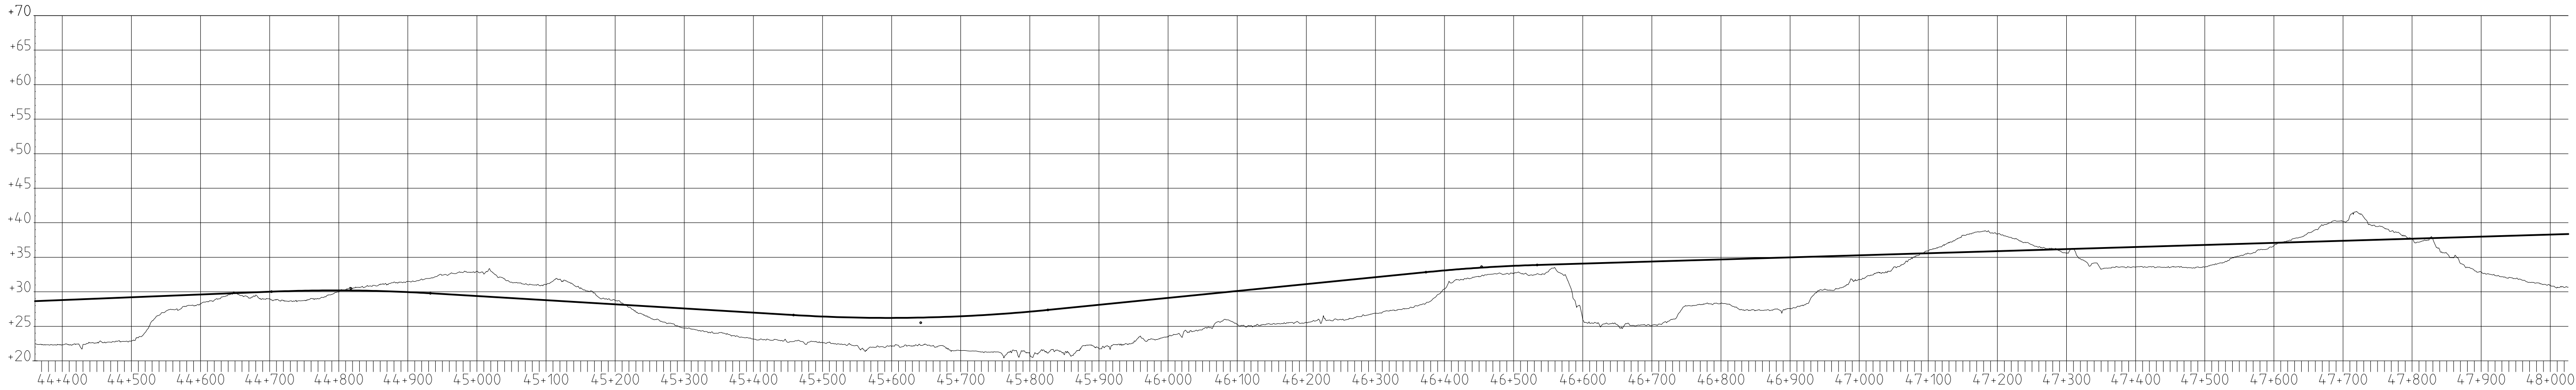

PROFIL 0C

Denna ritning är Trafikverkets egendom. Allt obehörigt begagnande av ritningen beivras enligt lag.



TRAFIKVERKET

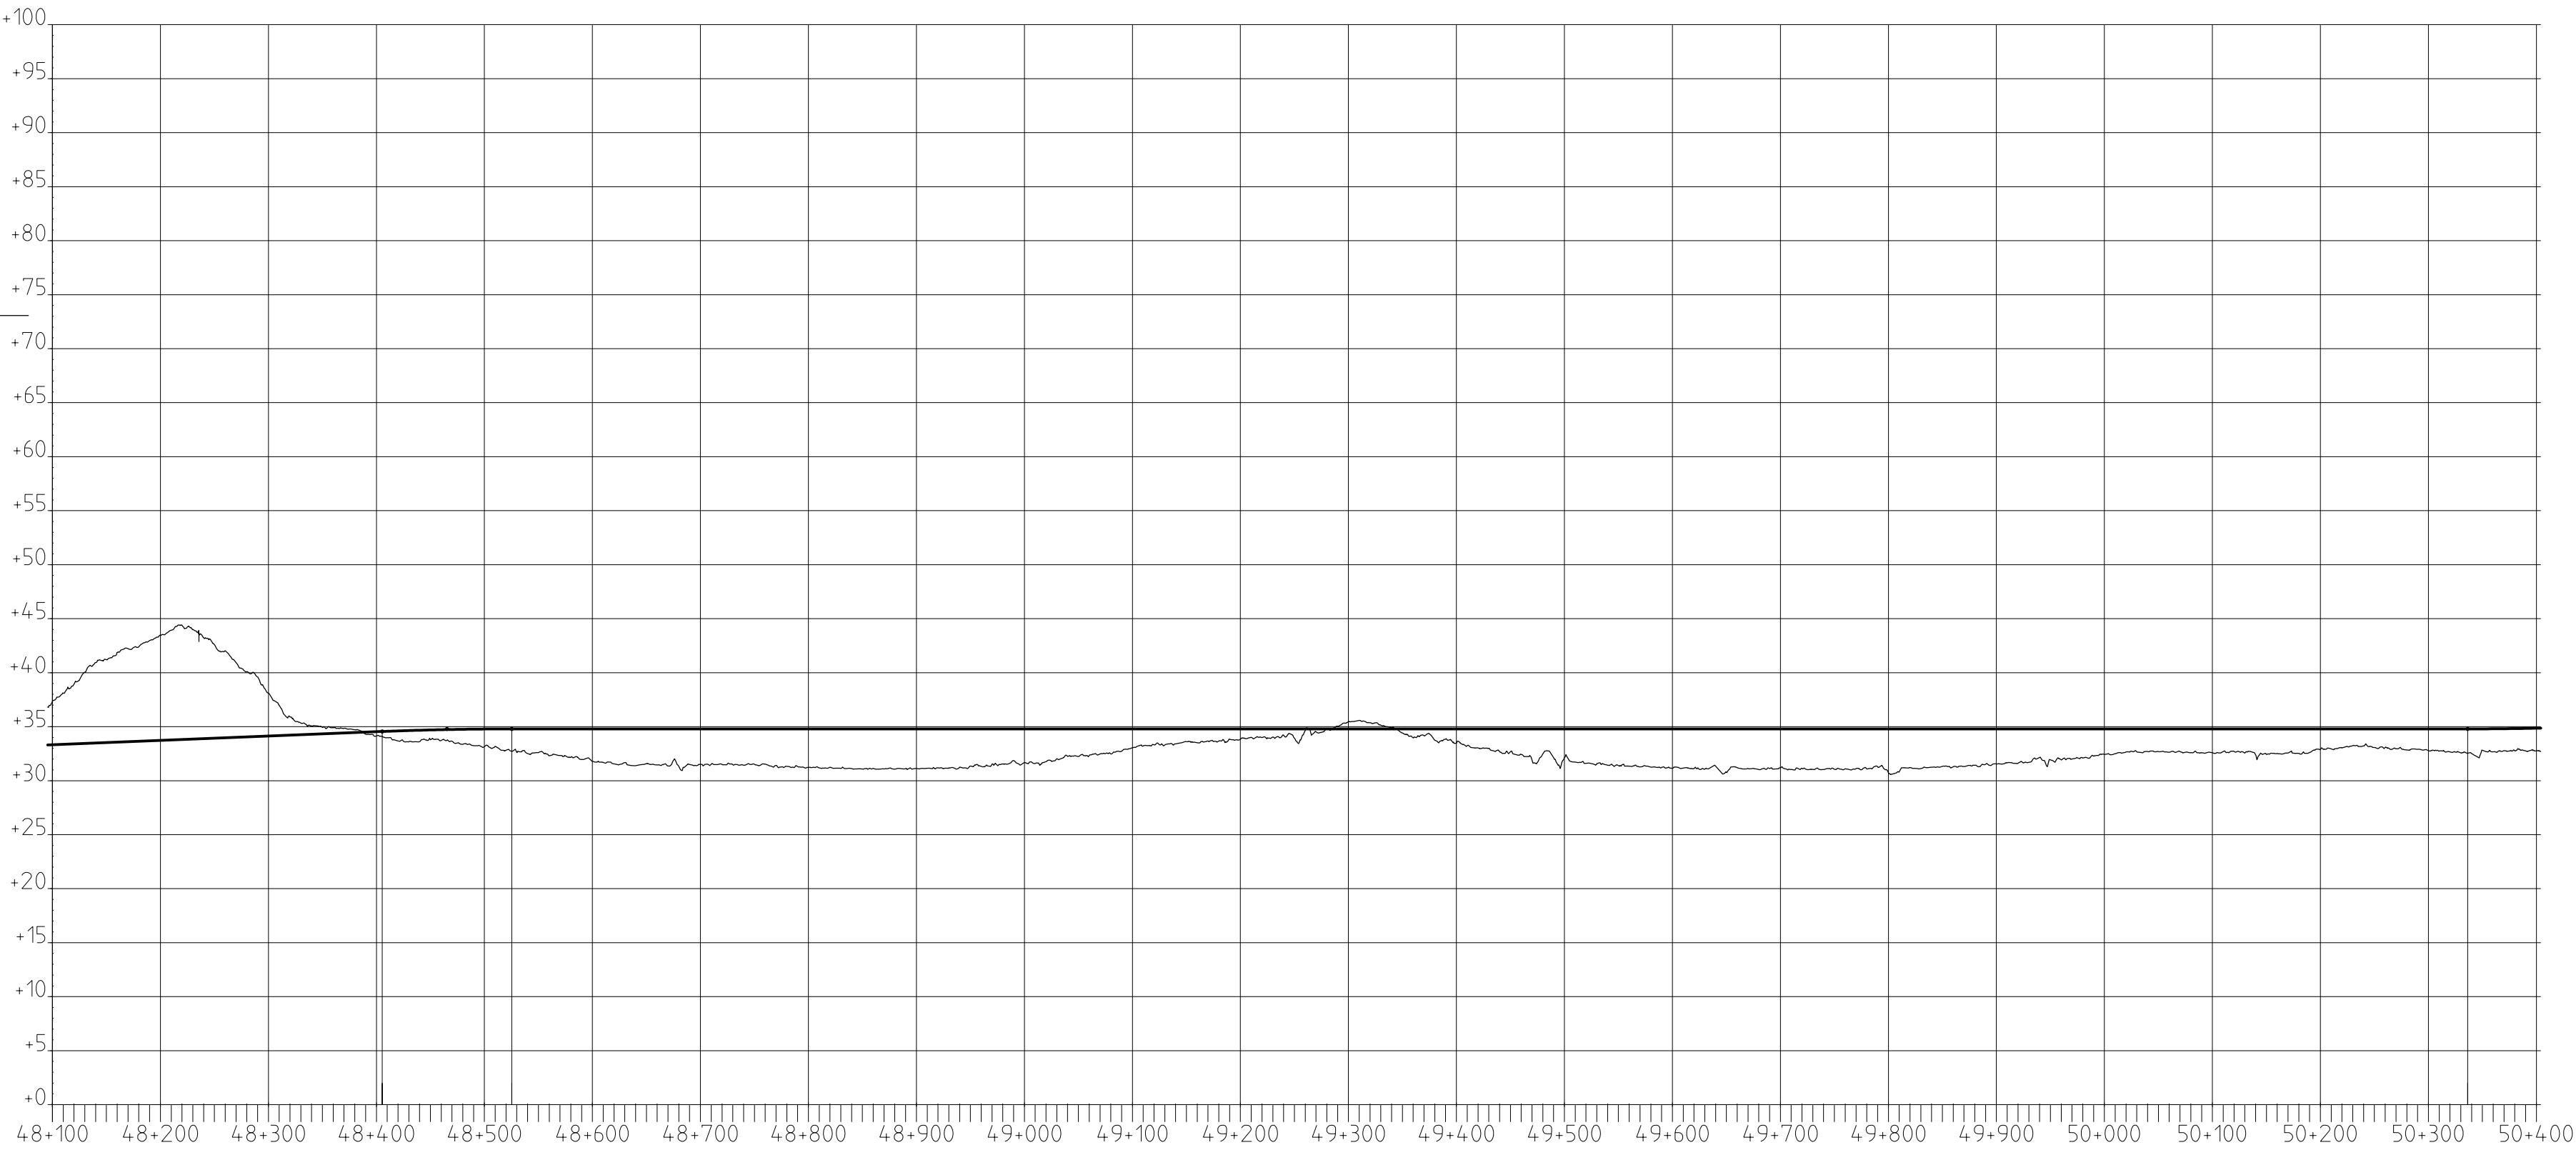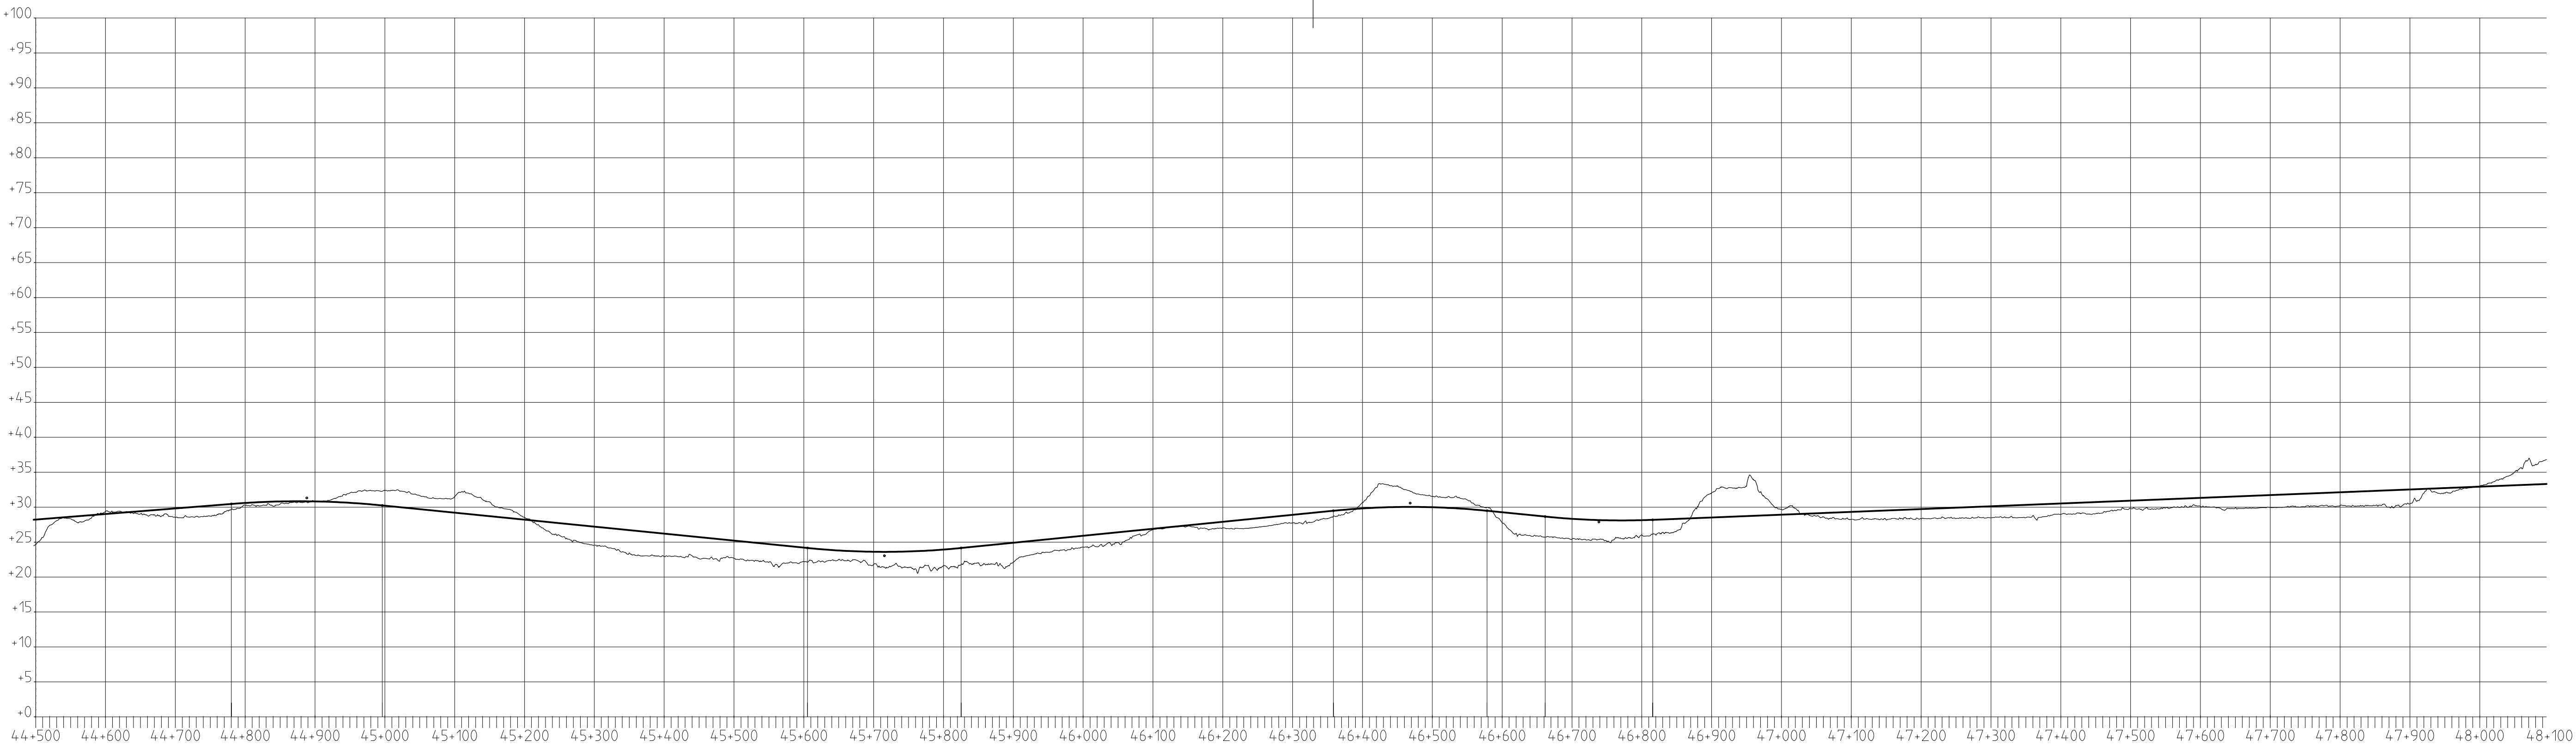

PROFIL 1C

Denna ritning är Trafikverkets egendom. Allt obehörigt begagnande av ritningen beivras enligt lag.



TRAFIKVERKET

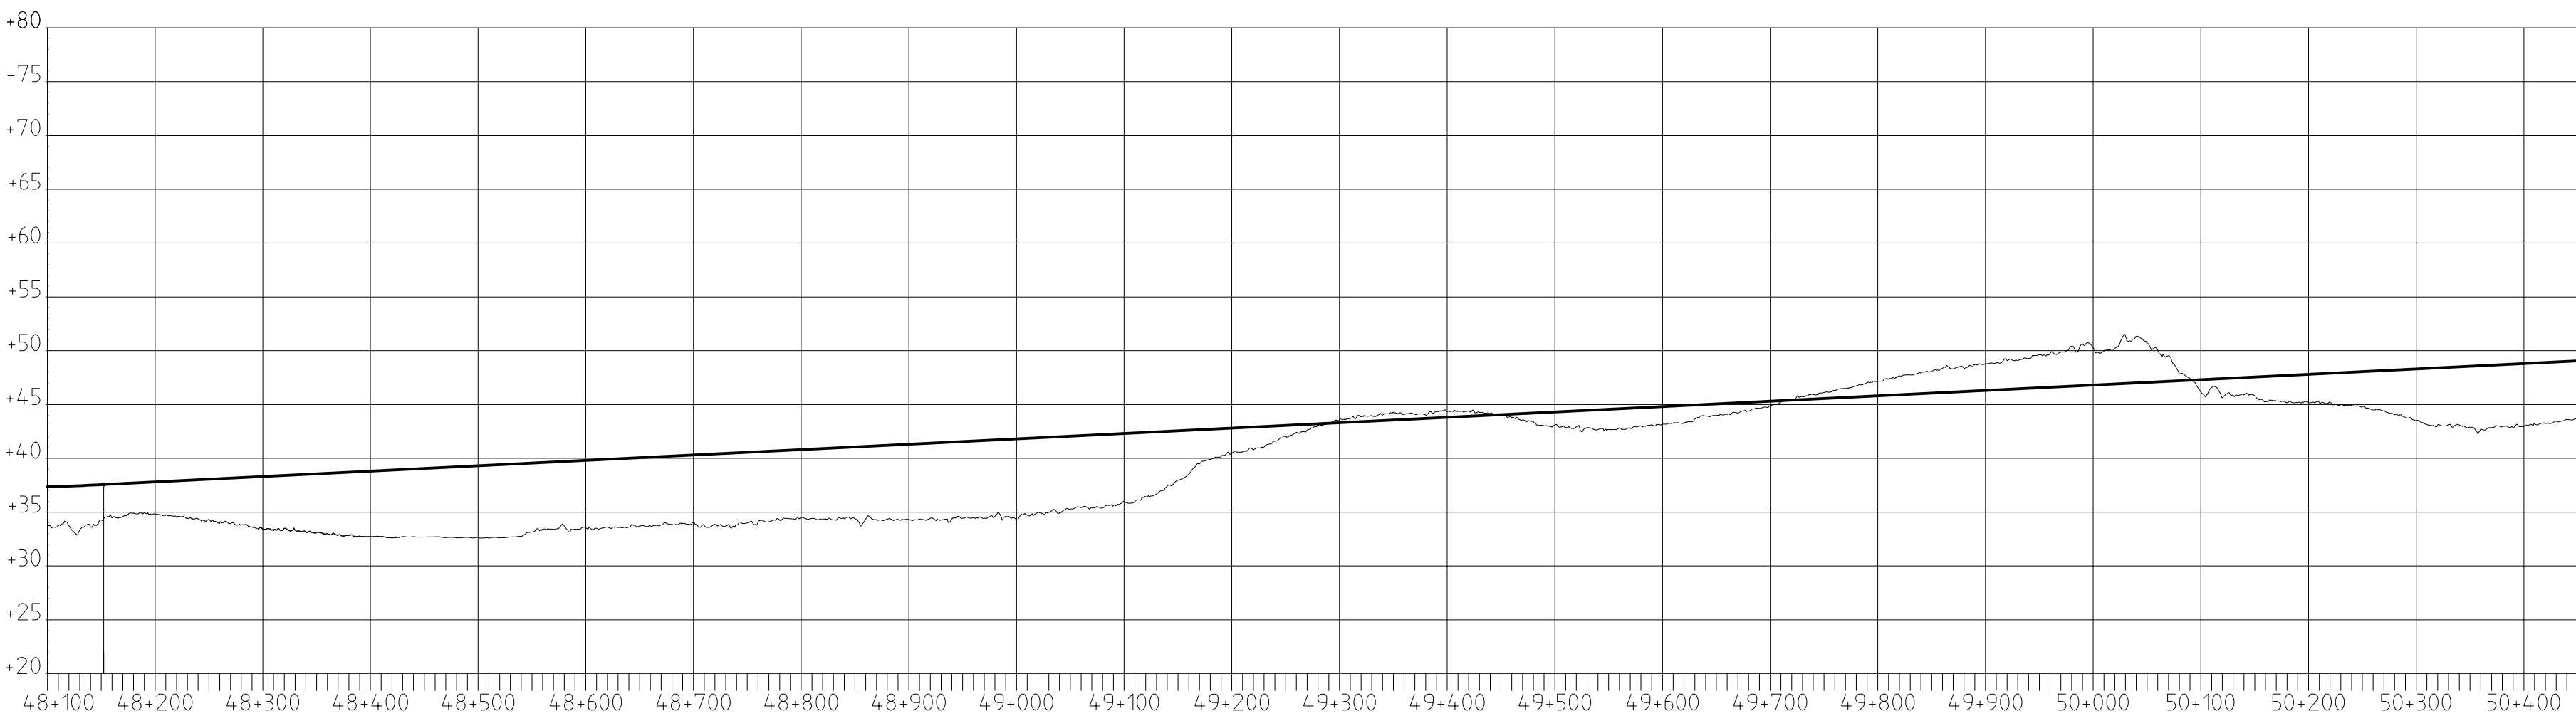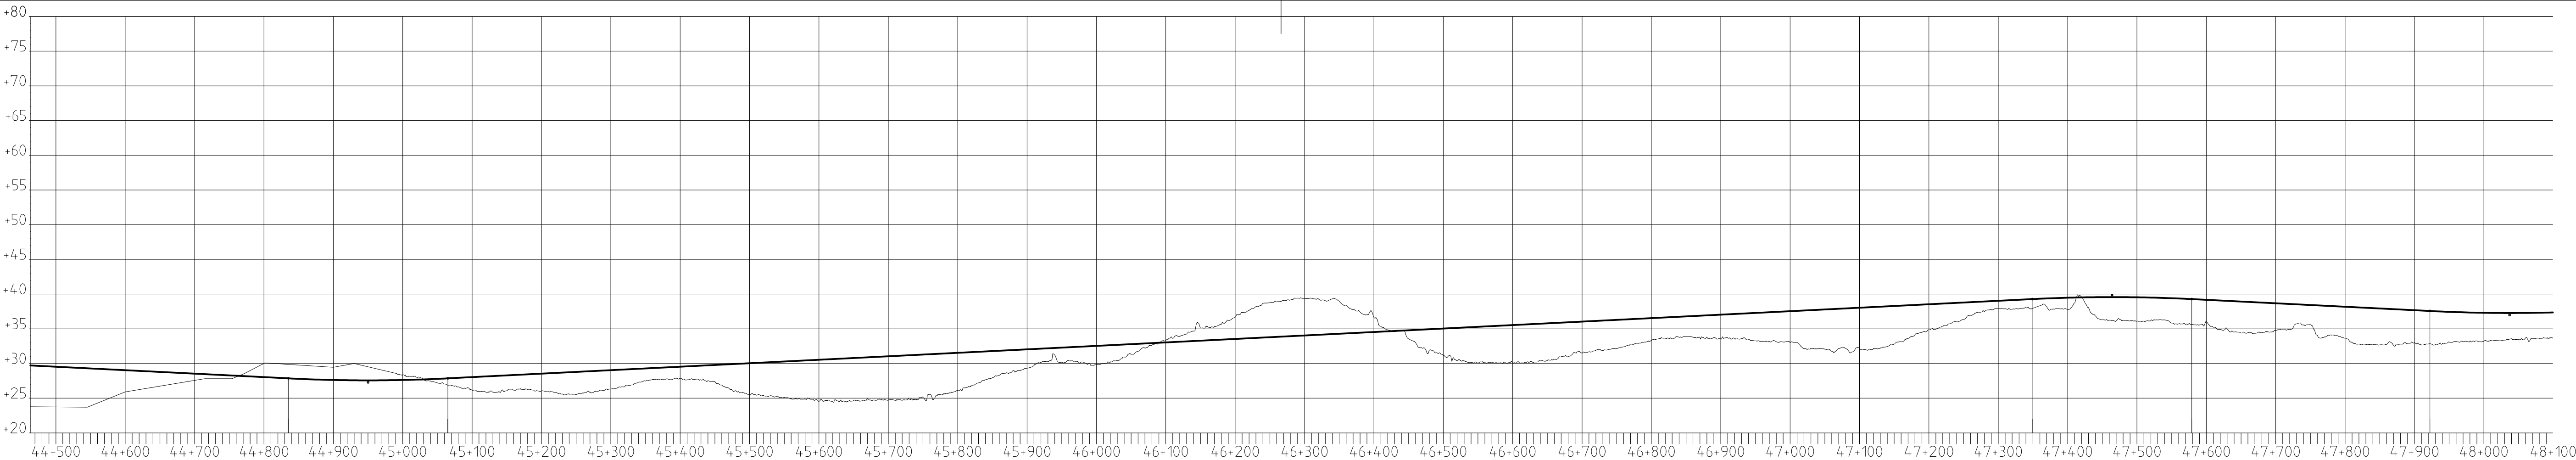

PROFIL 2C

Denna ritning är Trafikverkets egendom. Allt obehörigt begagnande av ritningen beivras enligt lag.




TRAFIKVERKET

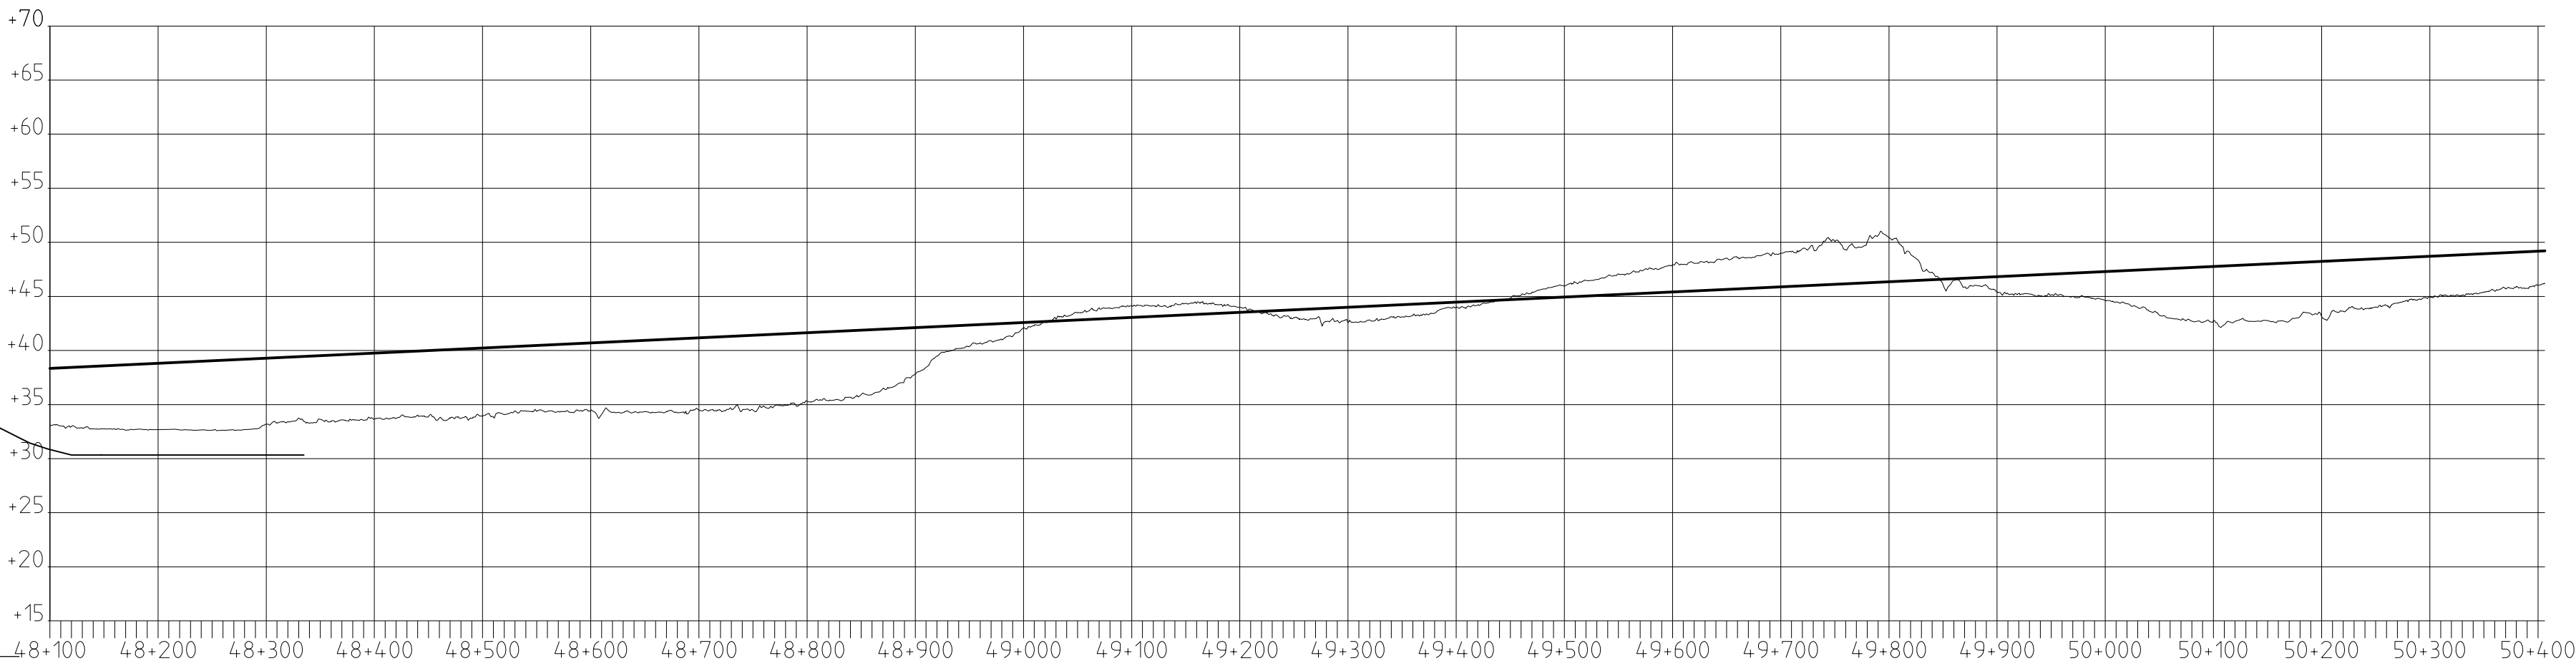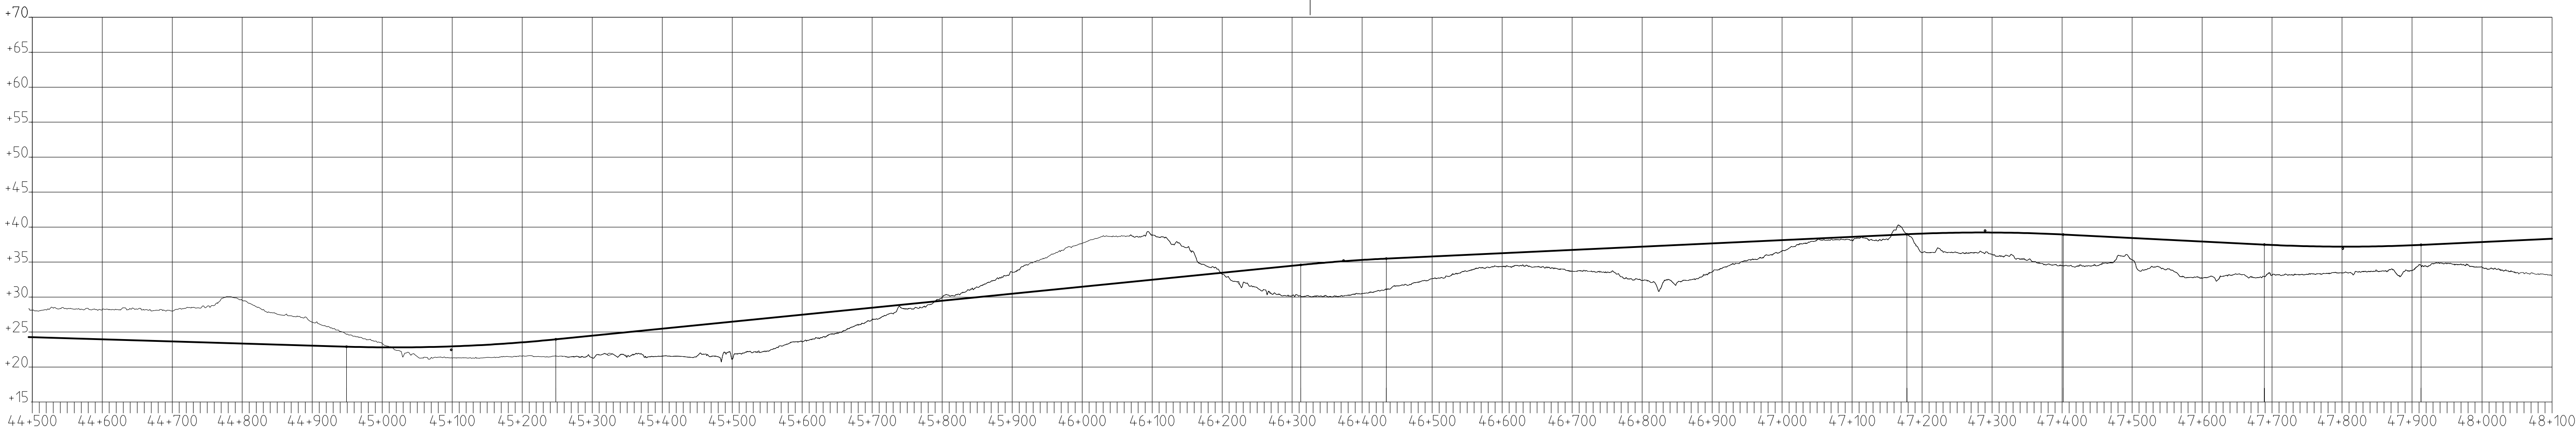

PROFIL 3C

Denna ritning är Trafikverkets egendom. Allt obehörigt begagnande av ritningen beivras enligt lag.



TRAFIKVERKET

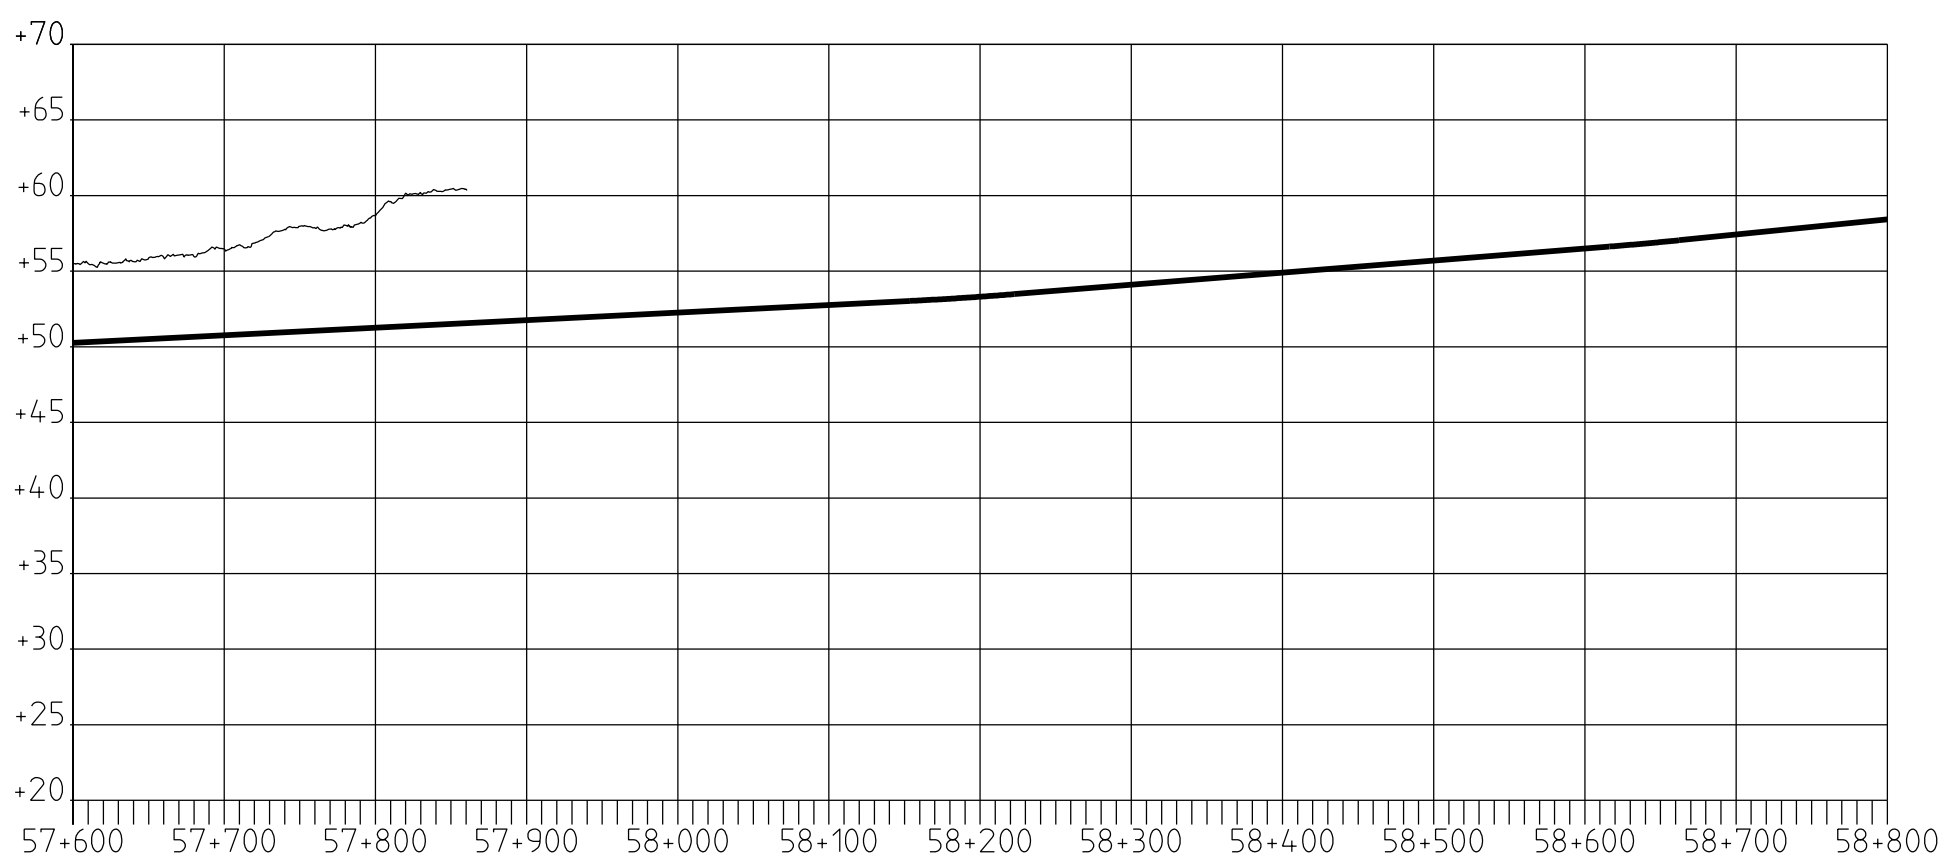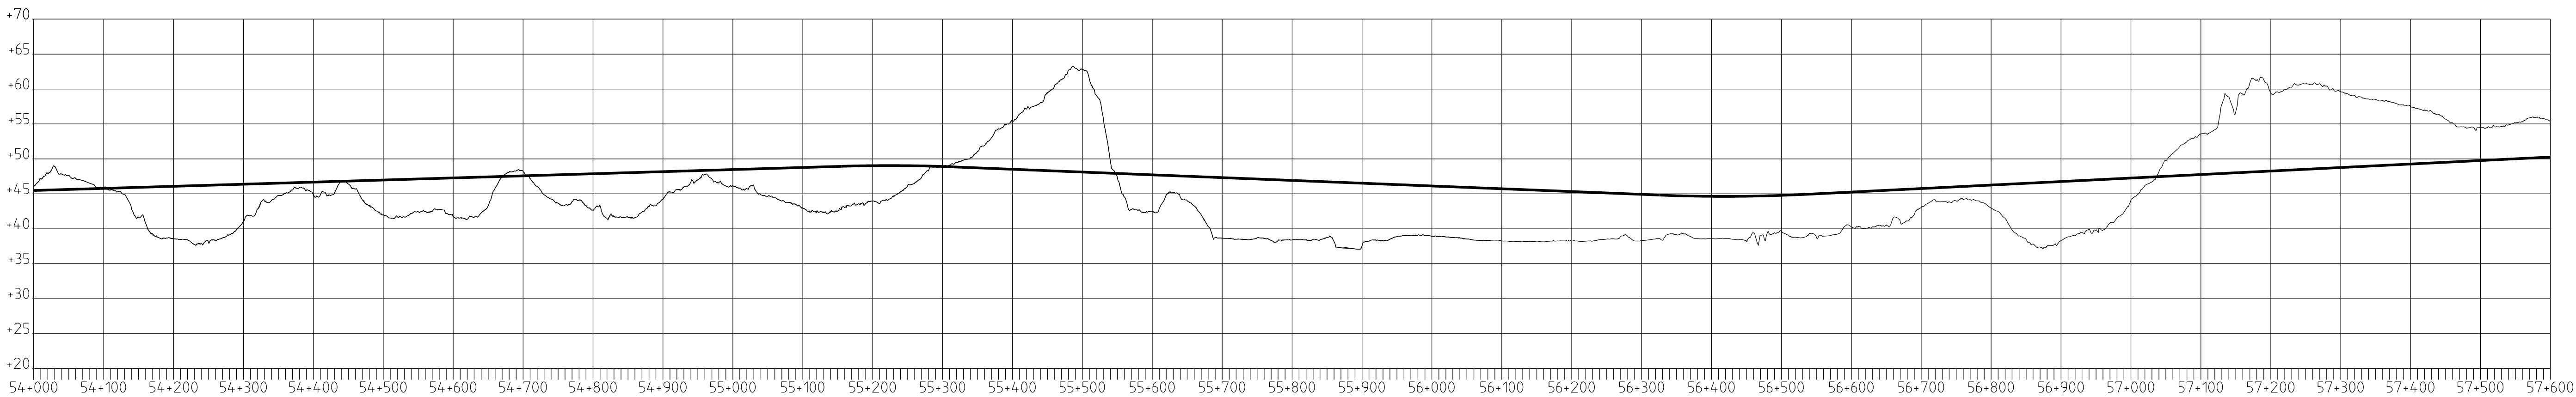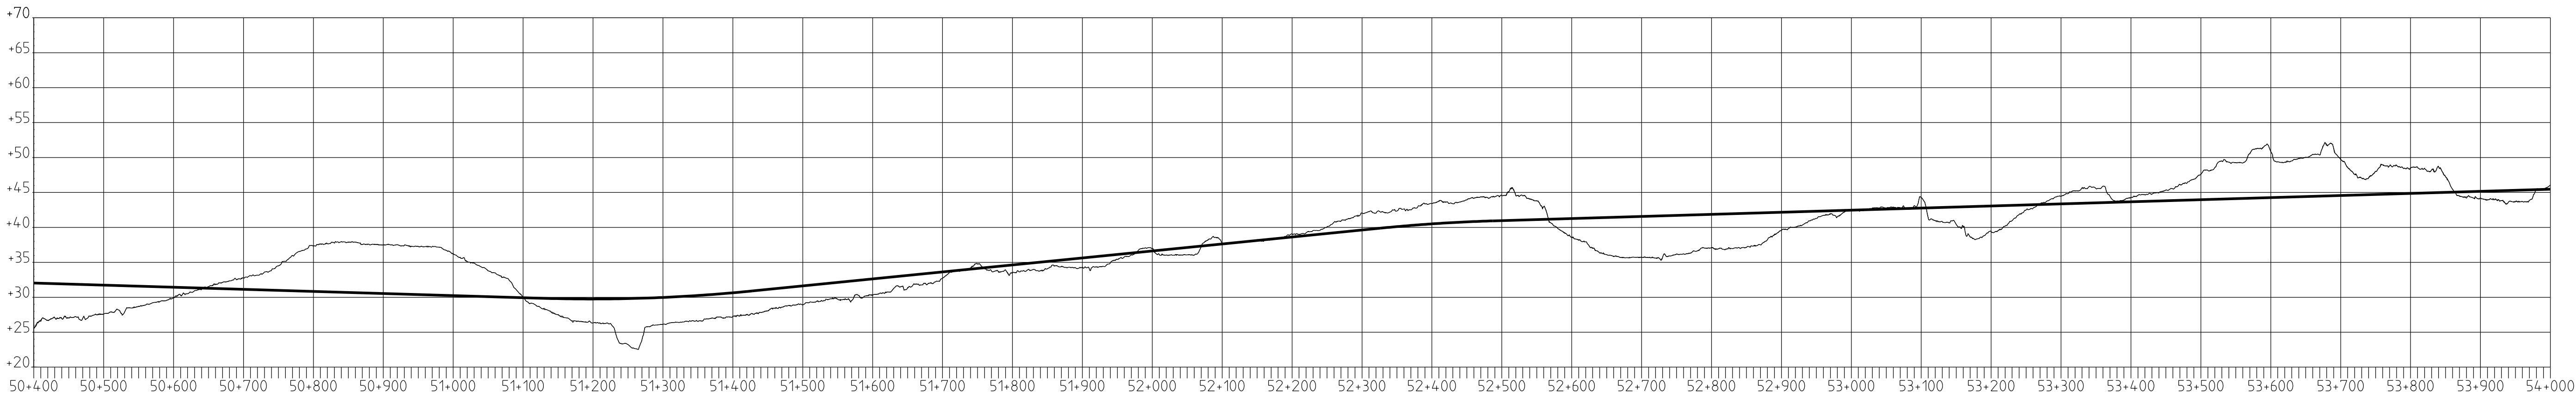

PROFIL 0D

Denna ritning är Trafikverkets egendom. Allt obehörigt begagnande av ritningen beivras enligt lag.


TRAFIKVERKET

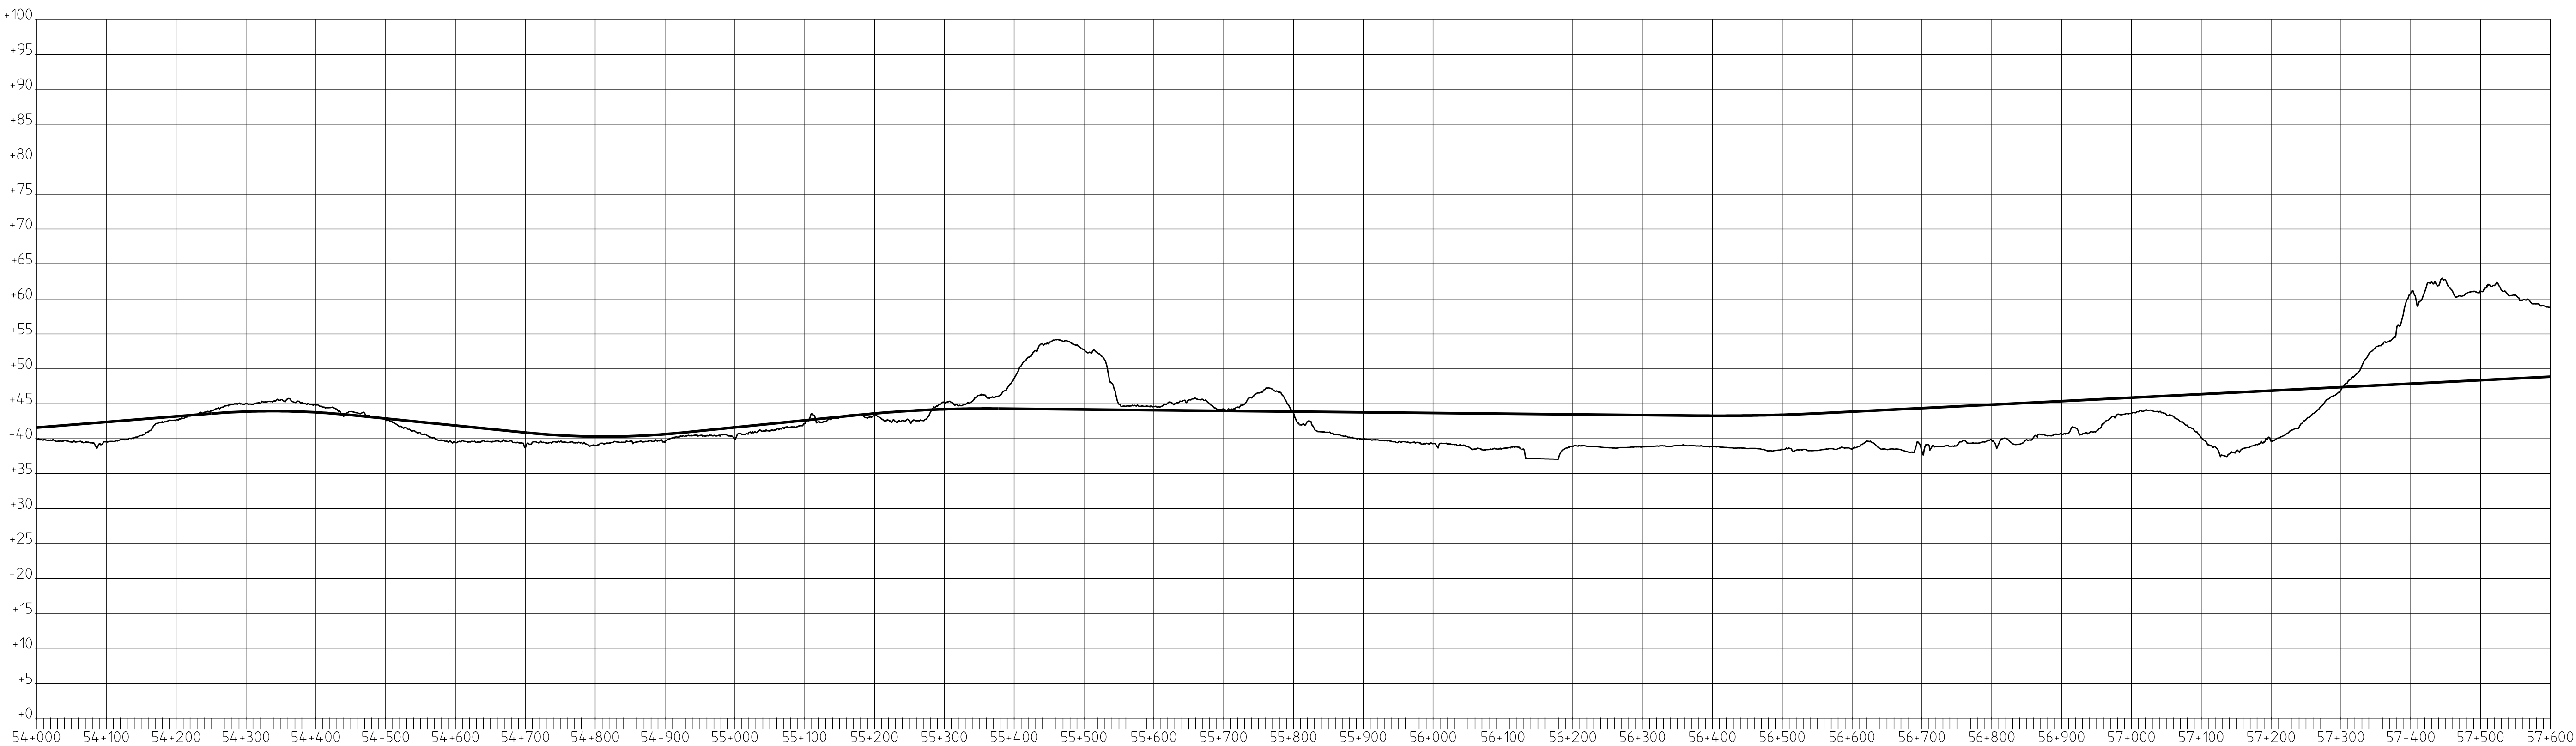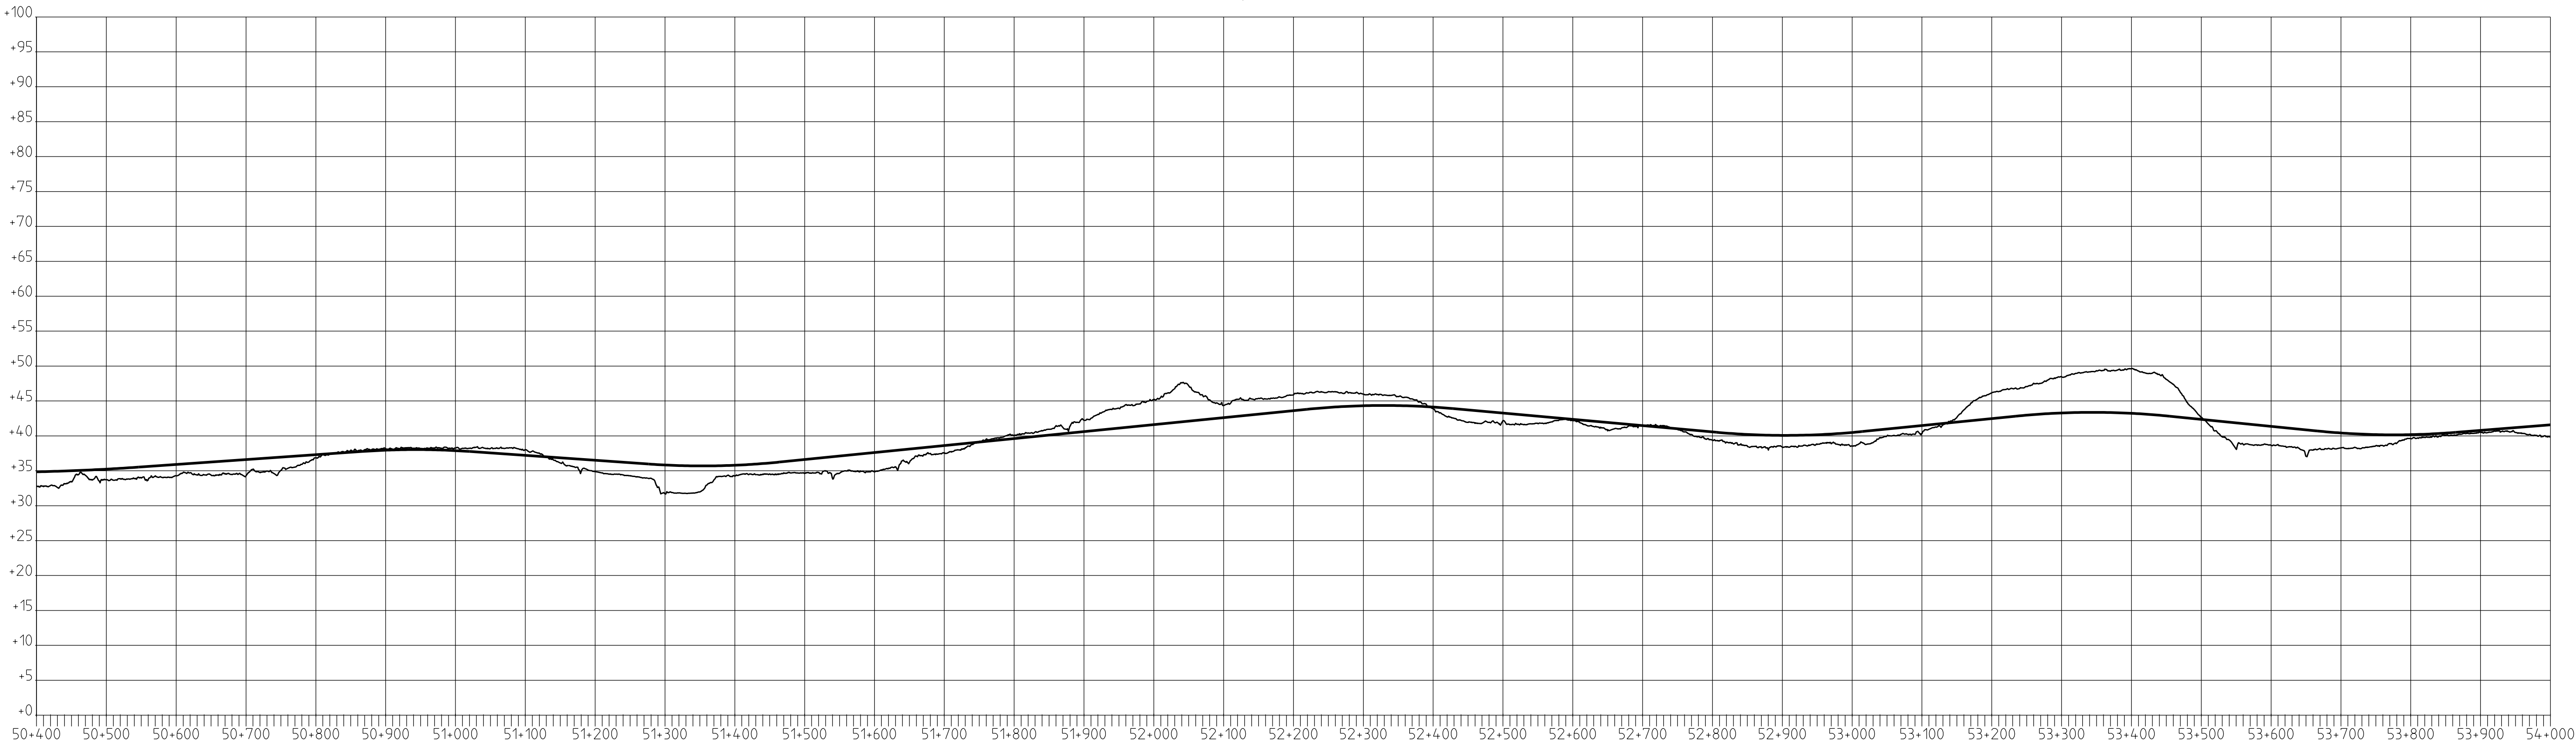

PROFIL 1D

Denna ritning är Trafikverkets egendom. Allt obehörigt begagnande av ritningen beivras enligt lag.




TRAFIKVERKET

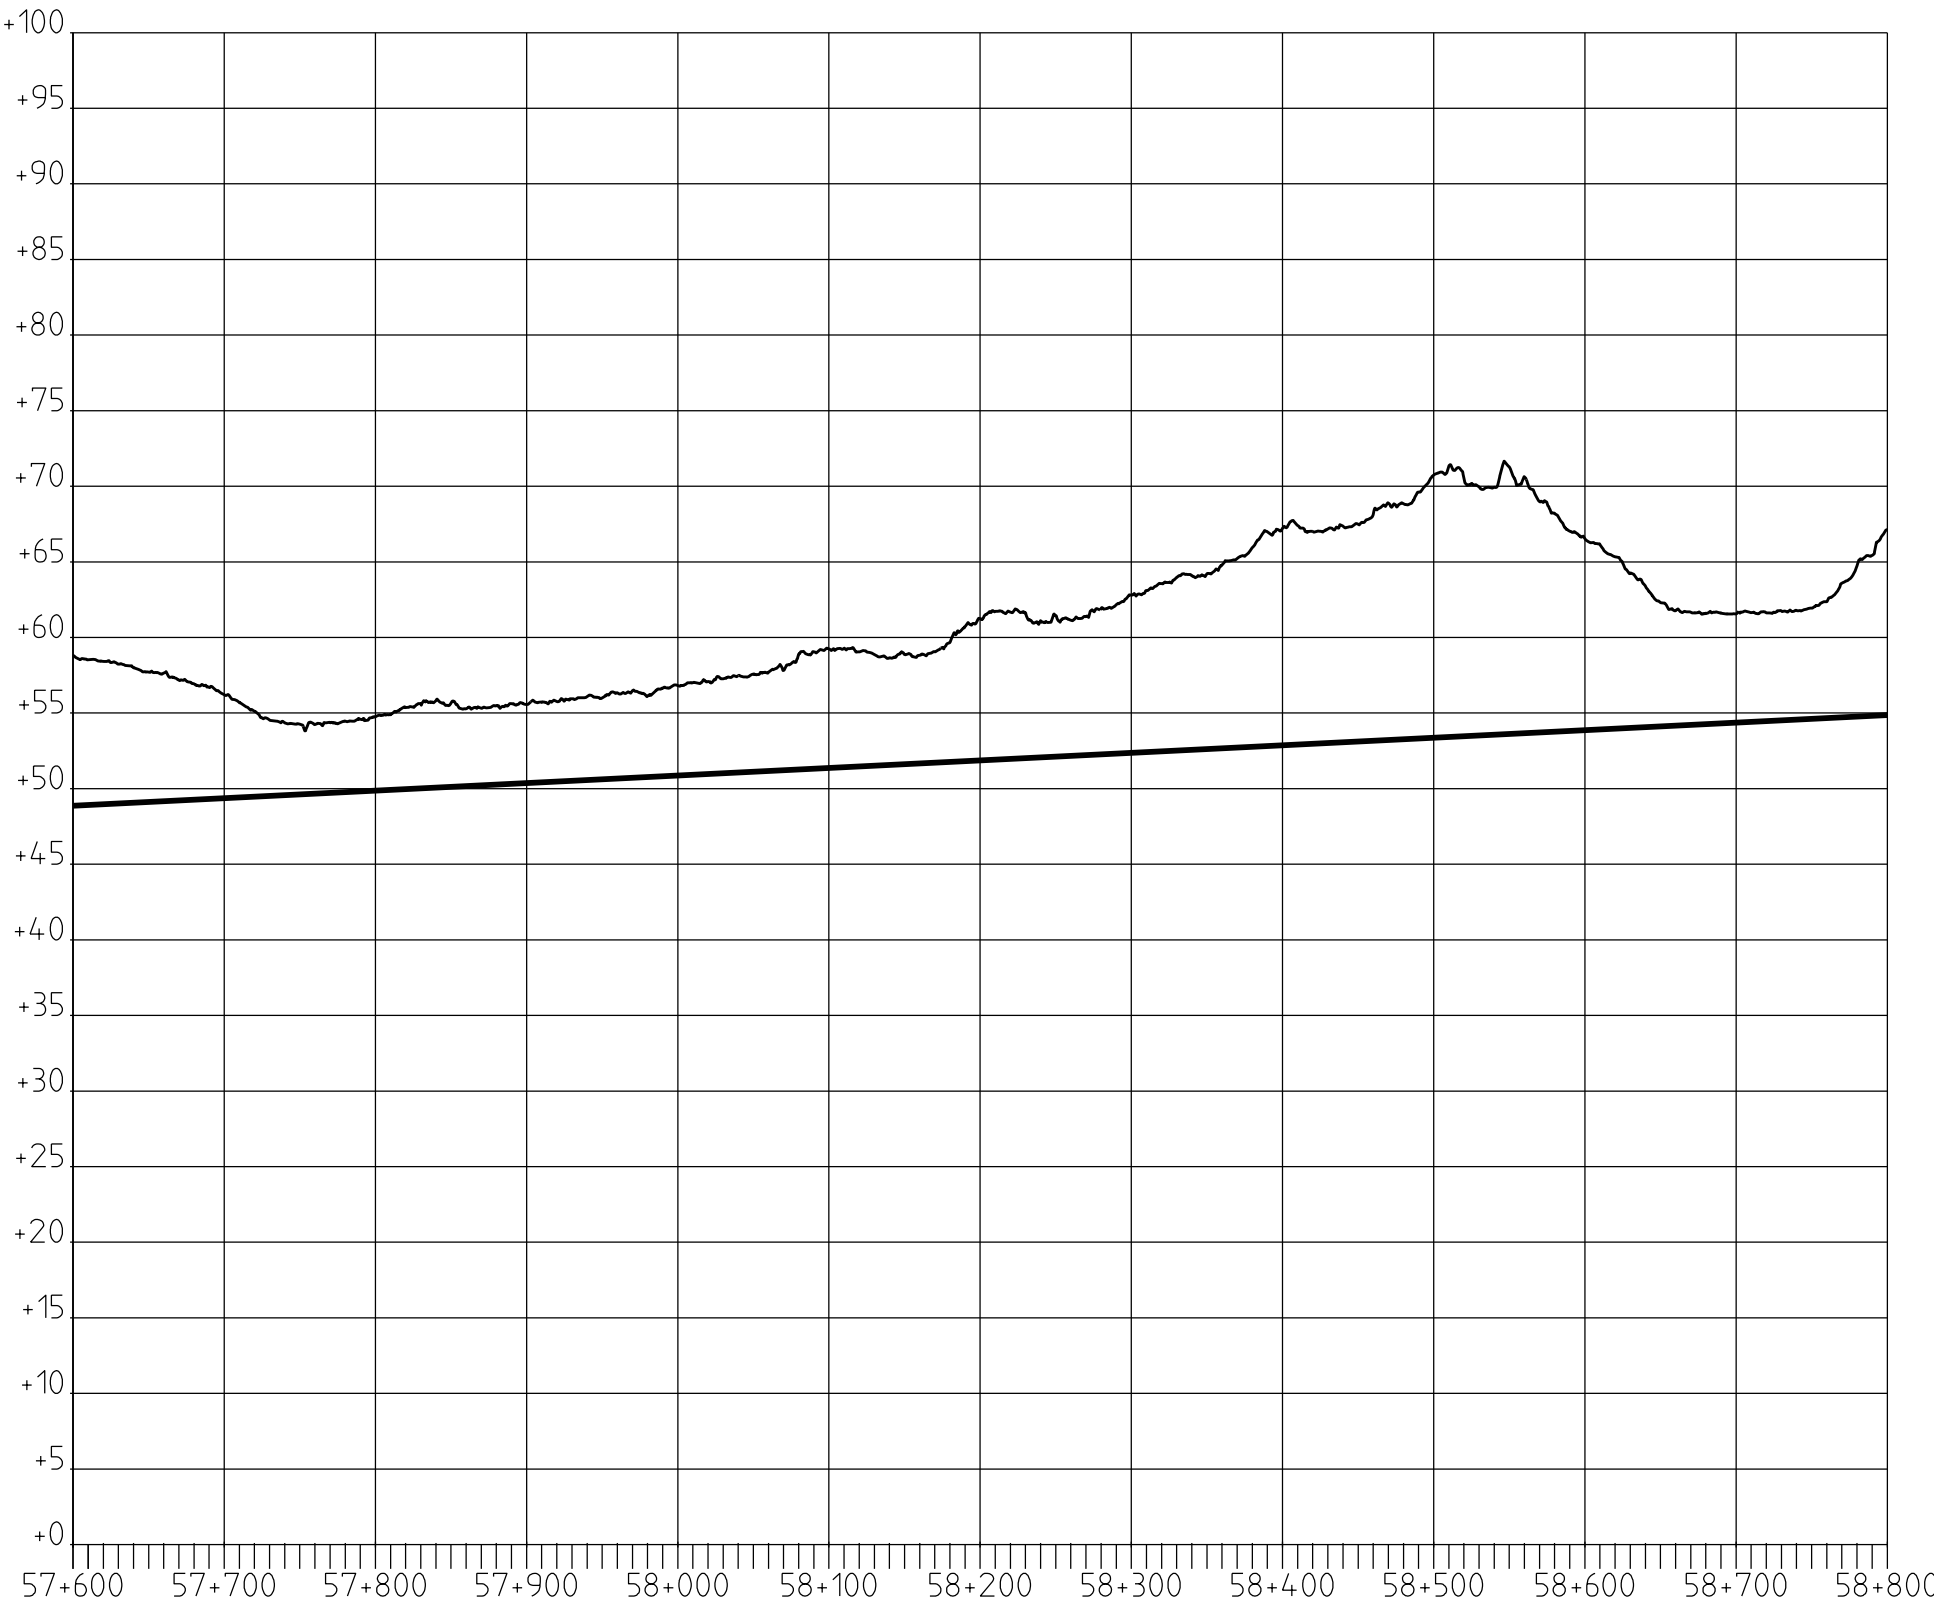

PROFIL 1D

Denna ritning är Trafikverkets egendom. Allt obehörigt begagnande av ritningen beivras enligt lag.



TRAFIKVERKET

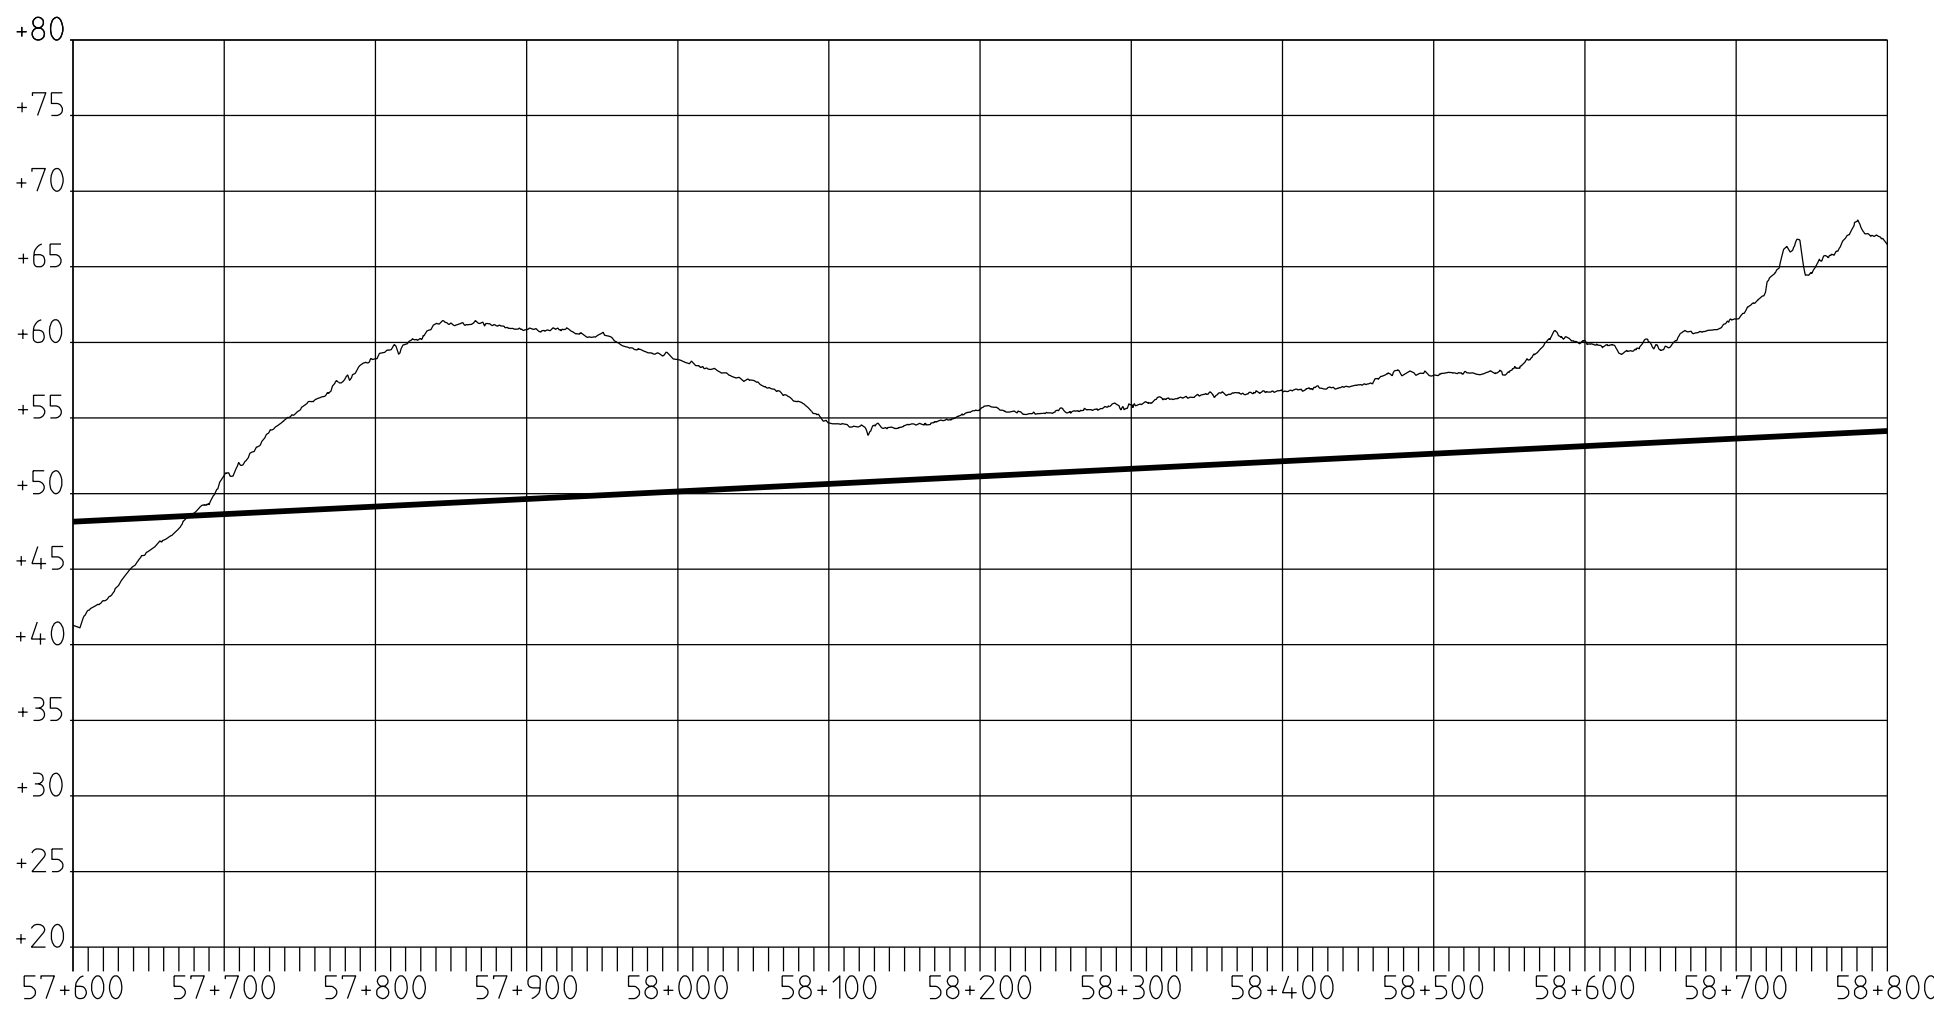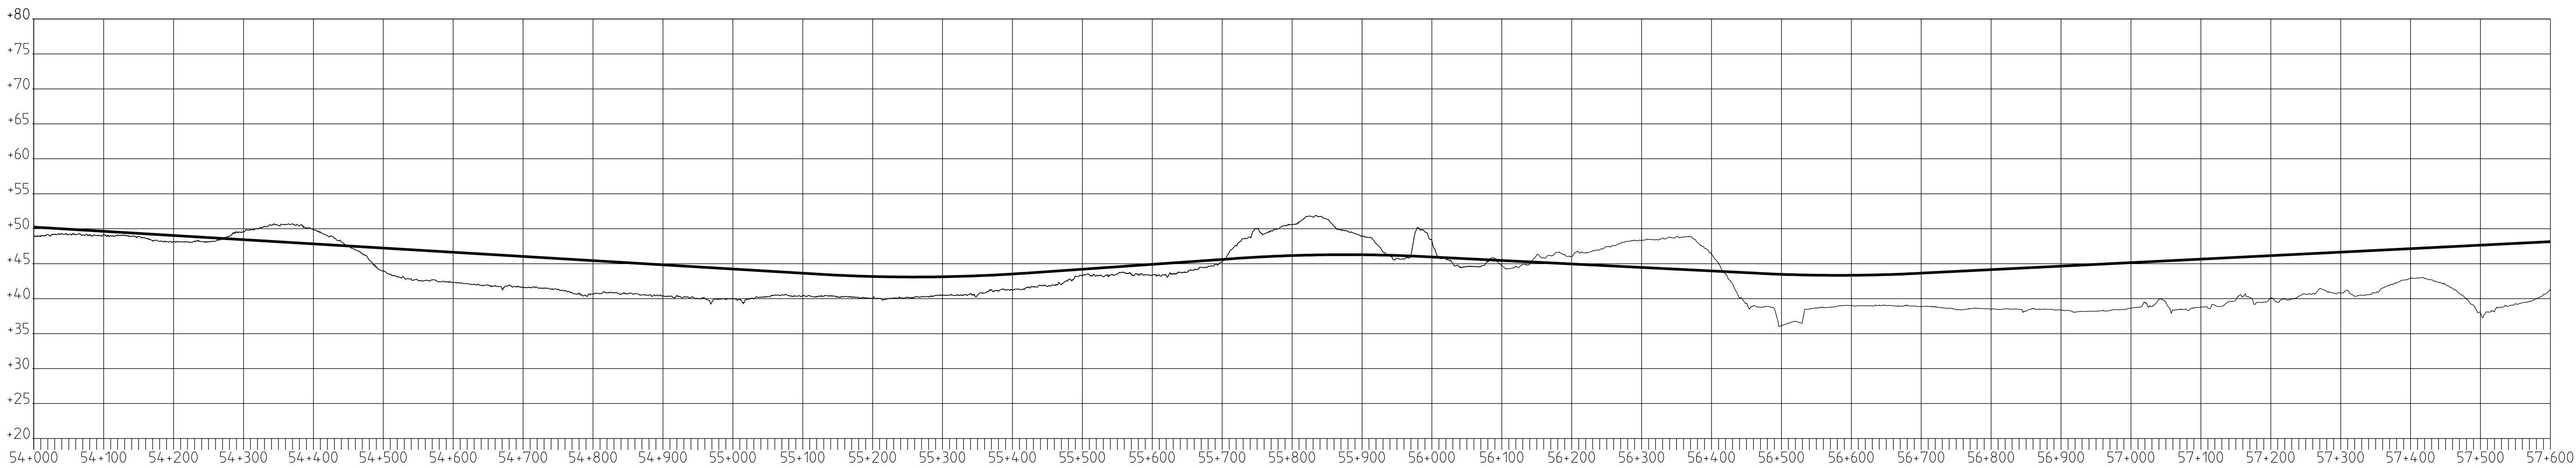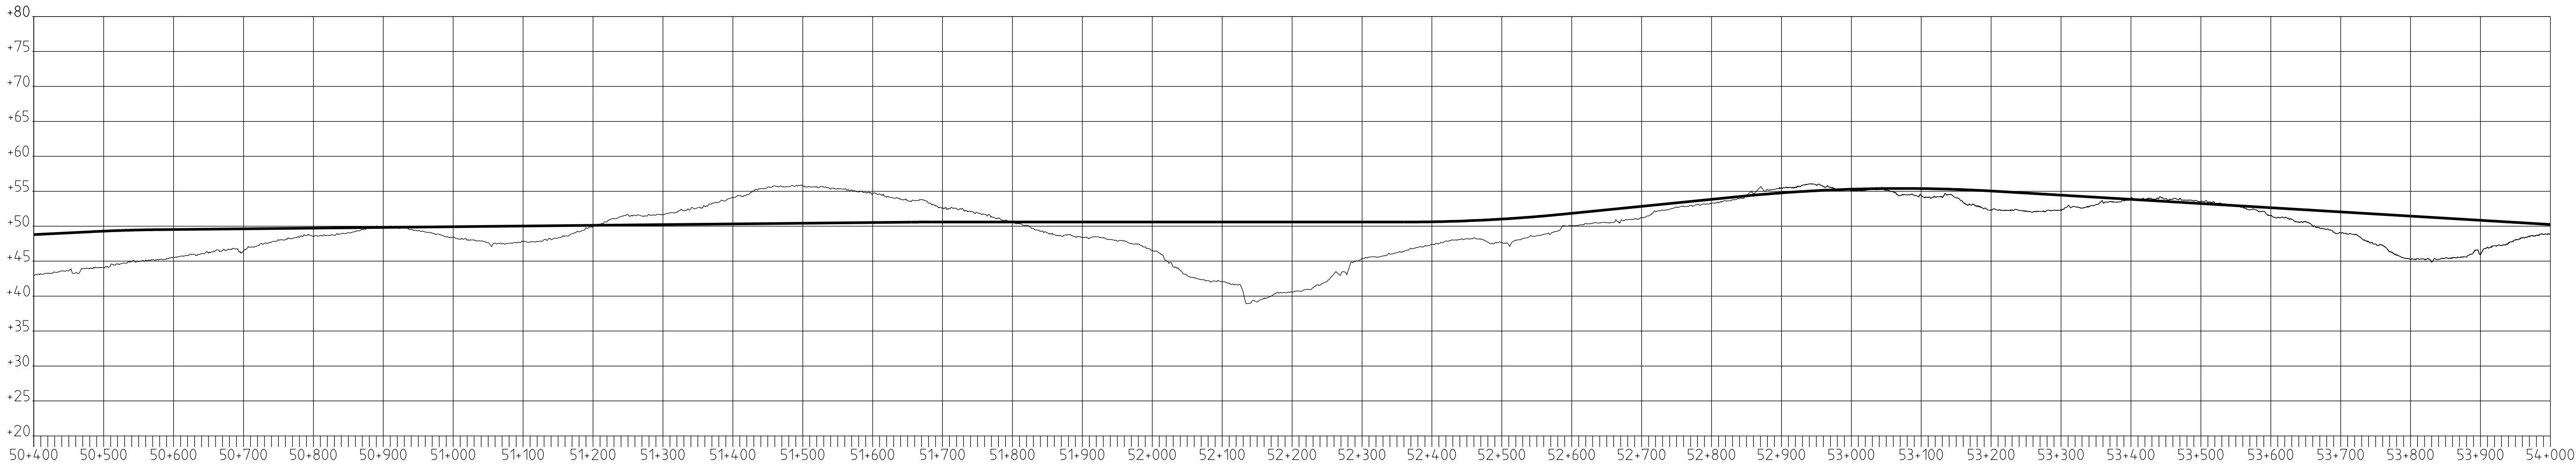

PROFIL 2D

Denna ritning är Trafikverkets egendom. Allt obehörigt begagnande av ritningen beivras enligt lag.



TRAFIKVERKET

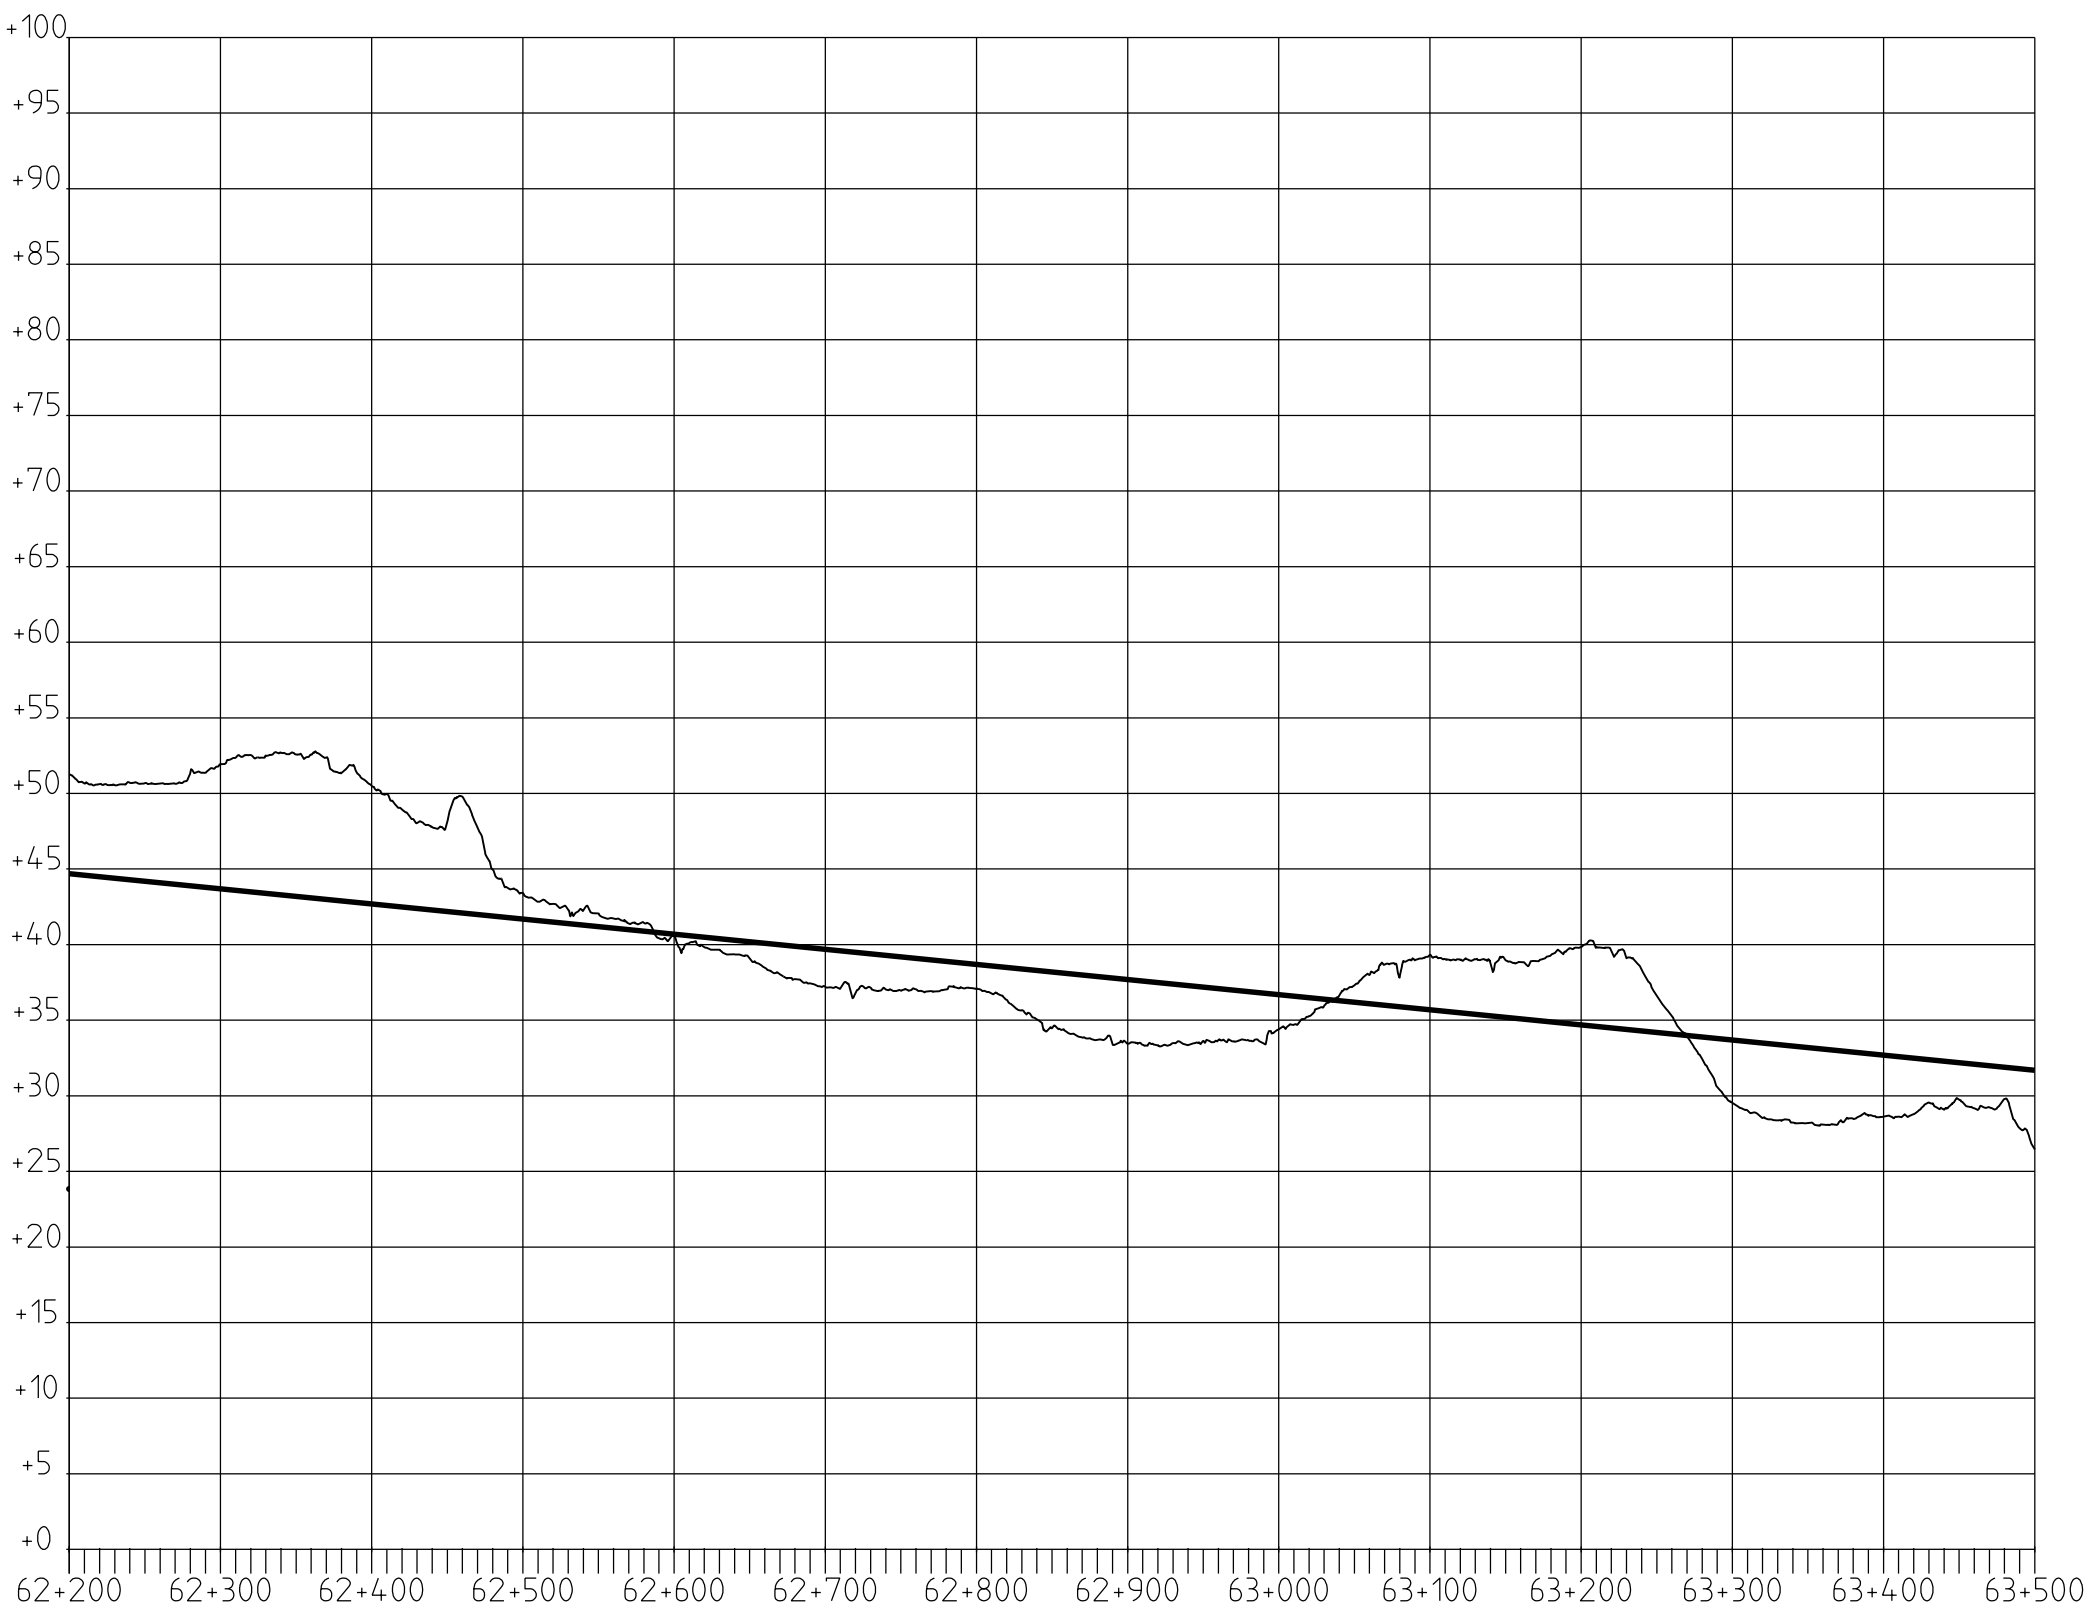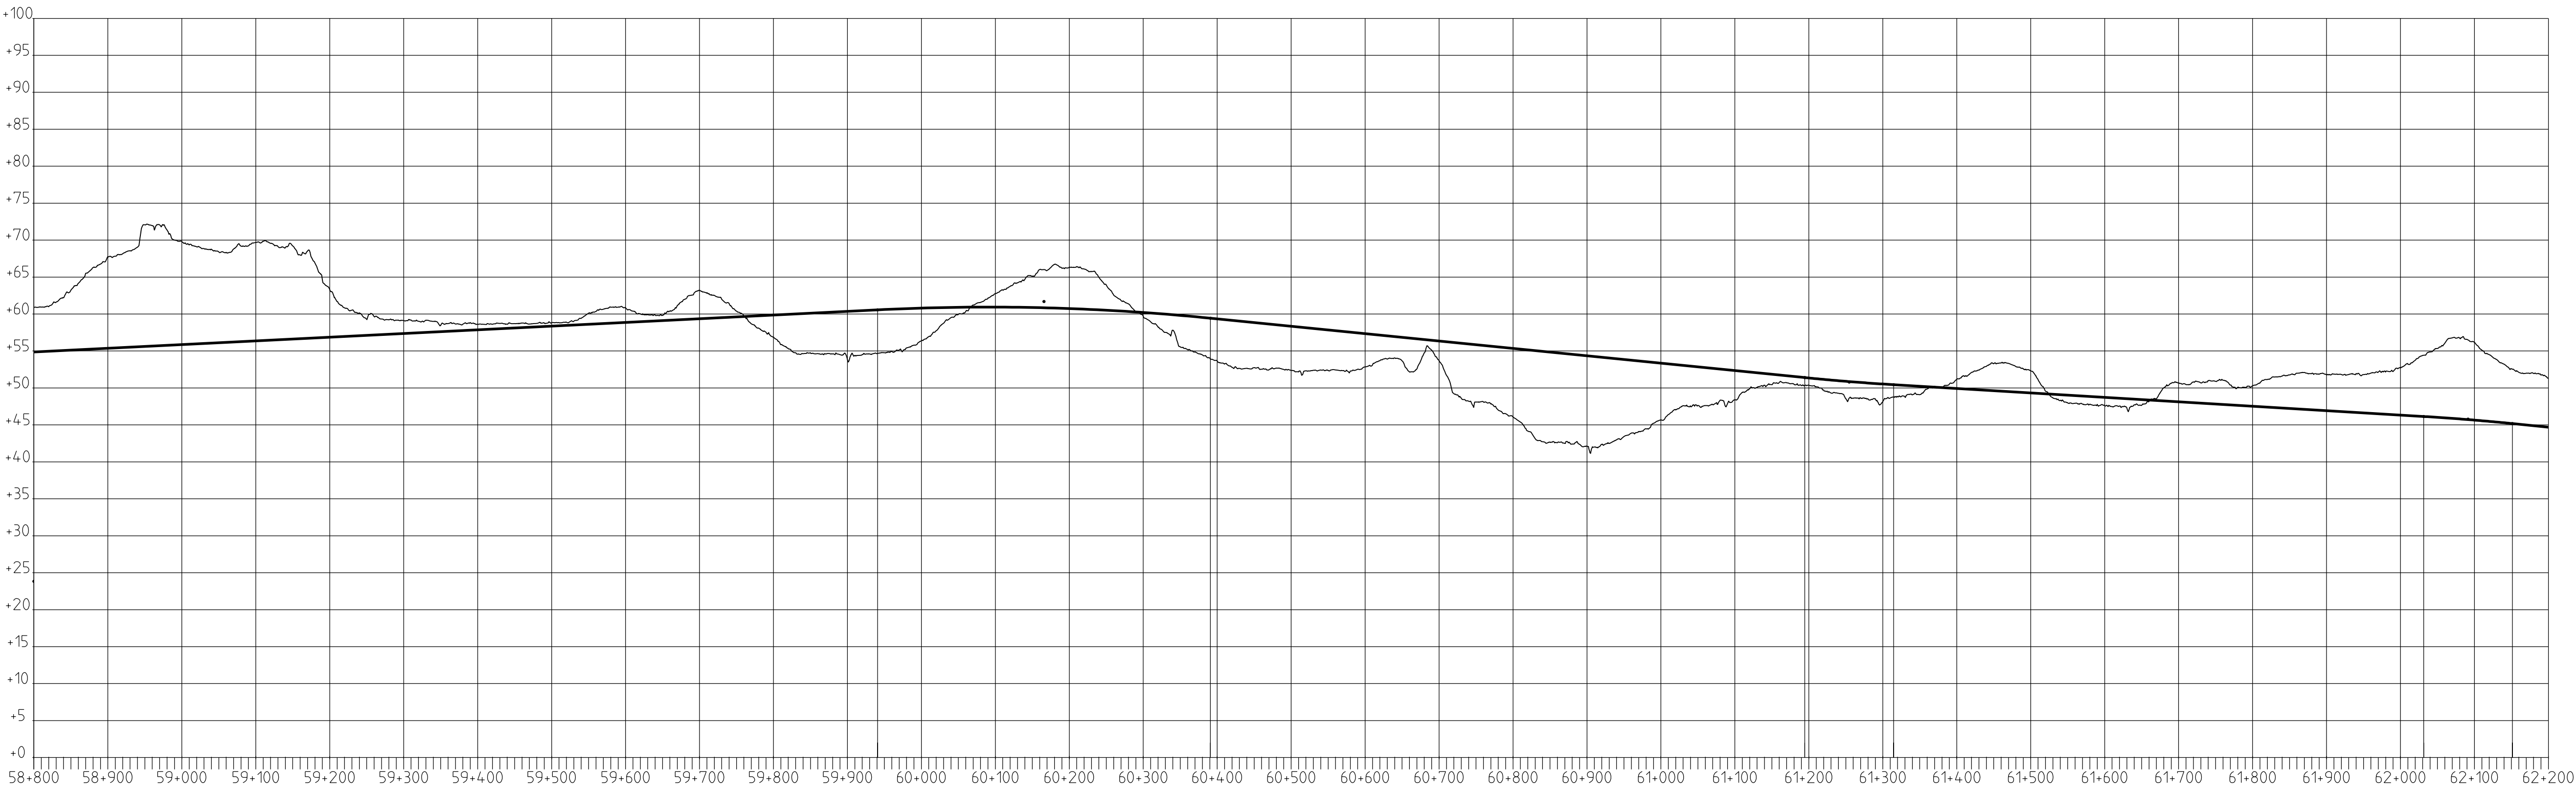

PROFIL 0E

Denna ritning är Trafikverkets egendom. Allt obehörigt begagnande av ritningen beivras enligt lag.



TRAFIKVERKET

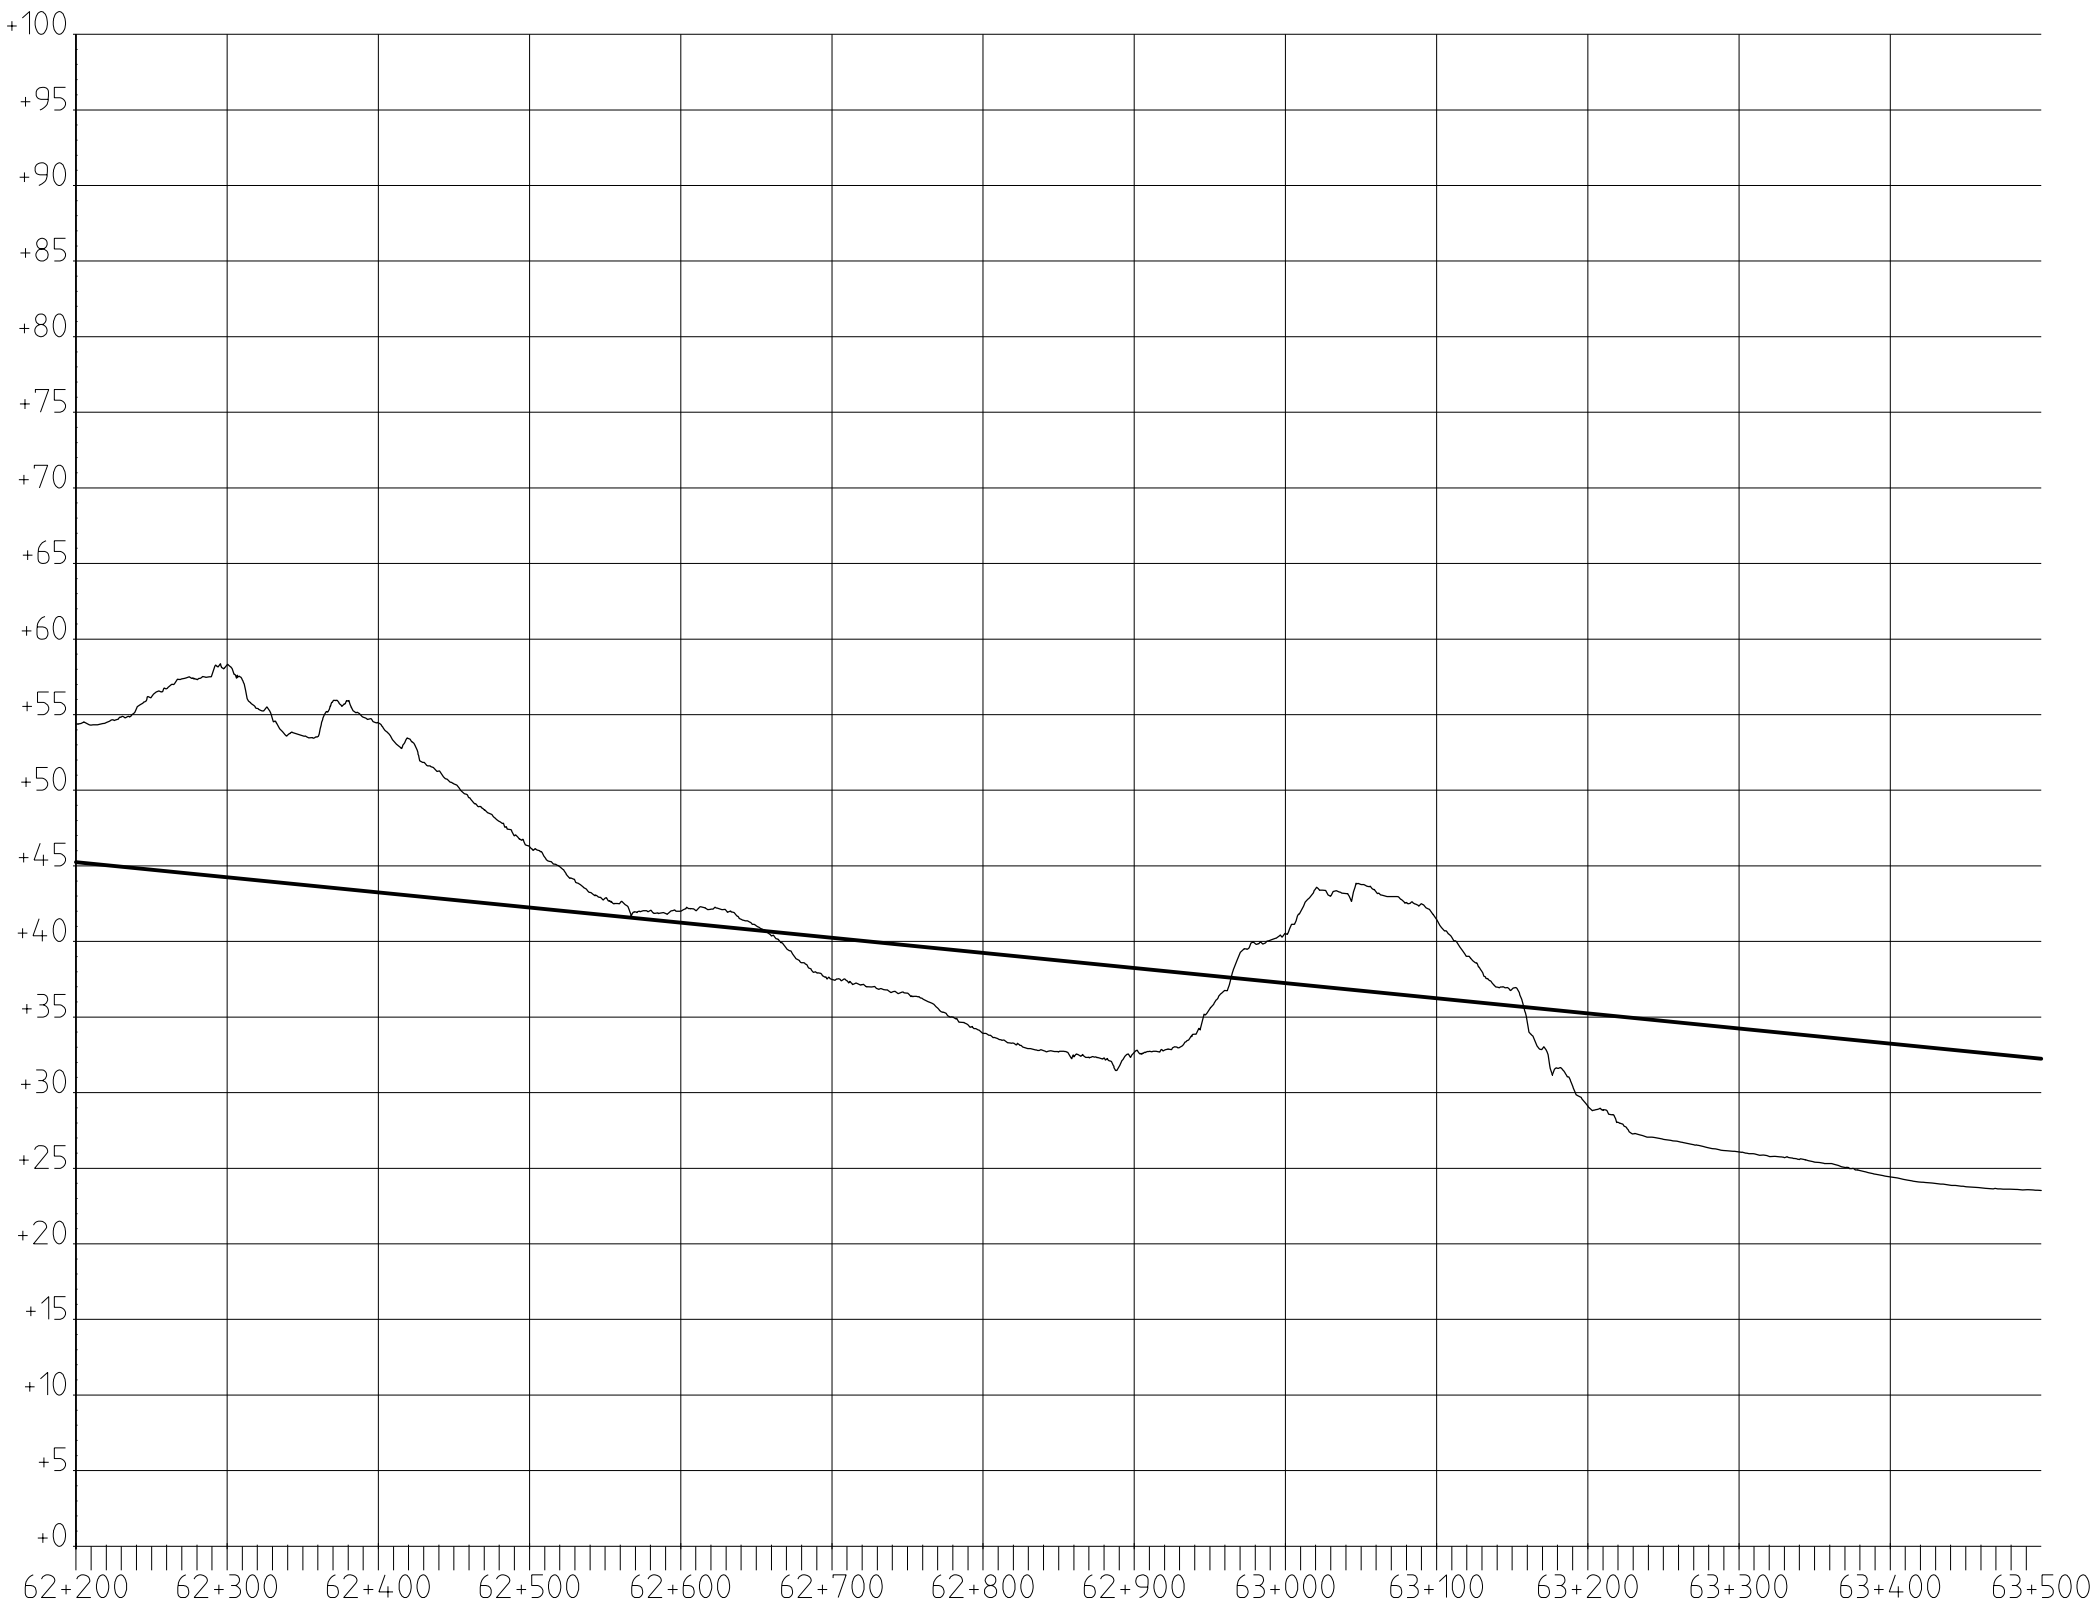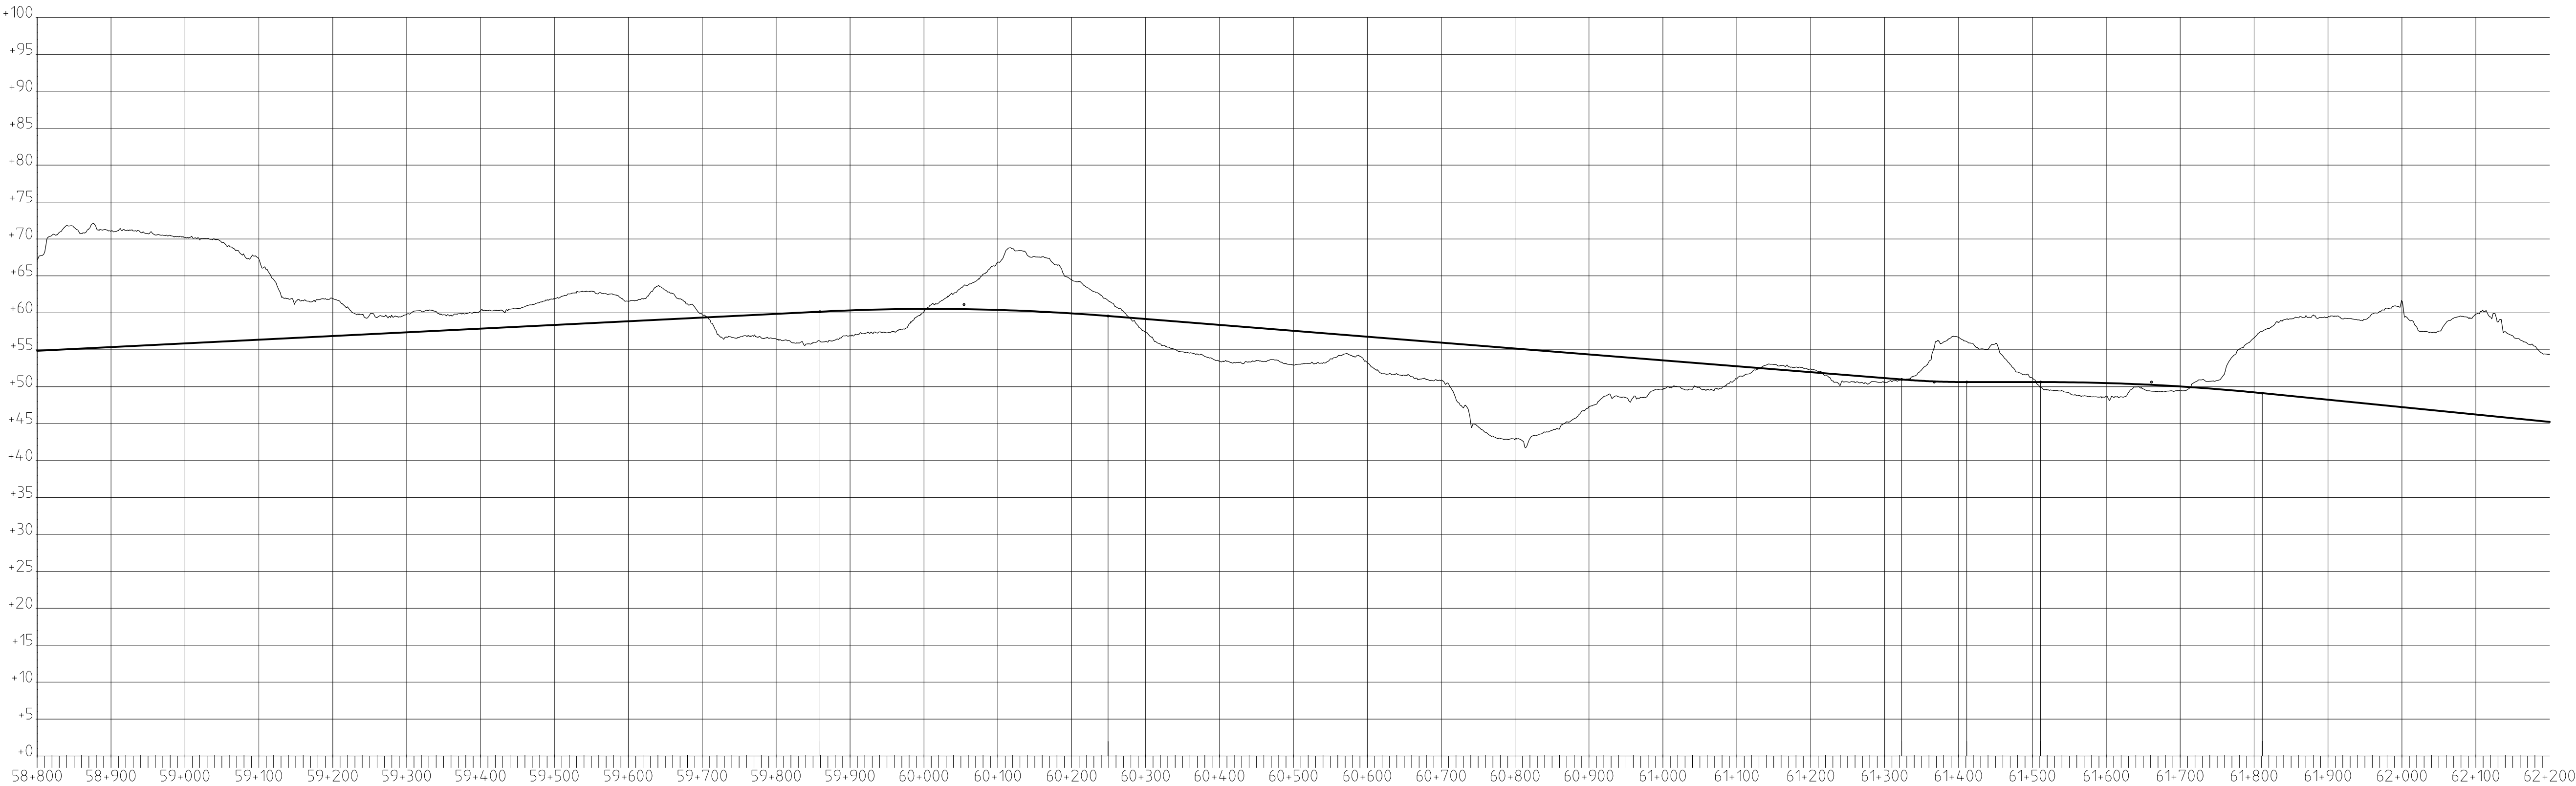

PROFIL 1E

Denna ritning är Trafikverkets egendom. Allt obehörigt begagnande av ritningen beivras enligt lag.



TRAFIKVERKET

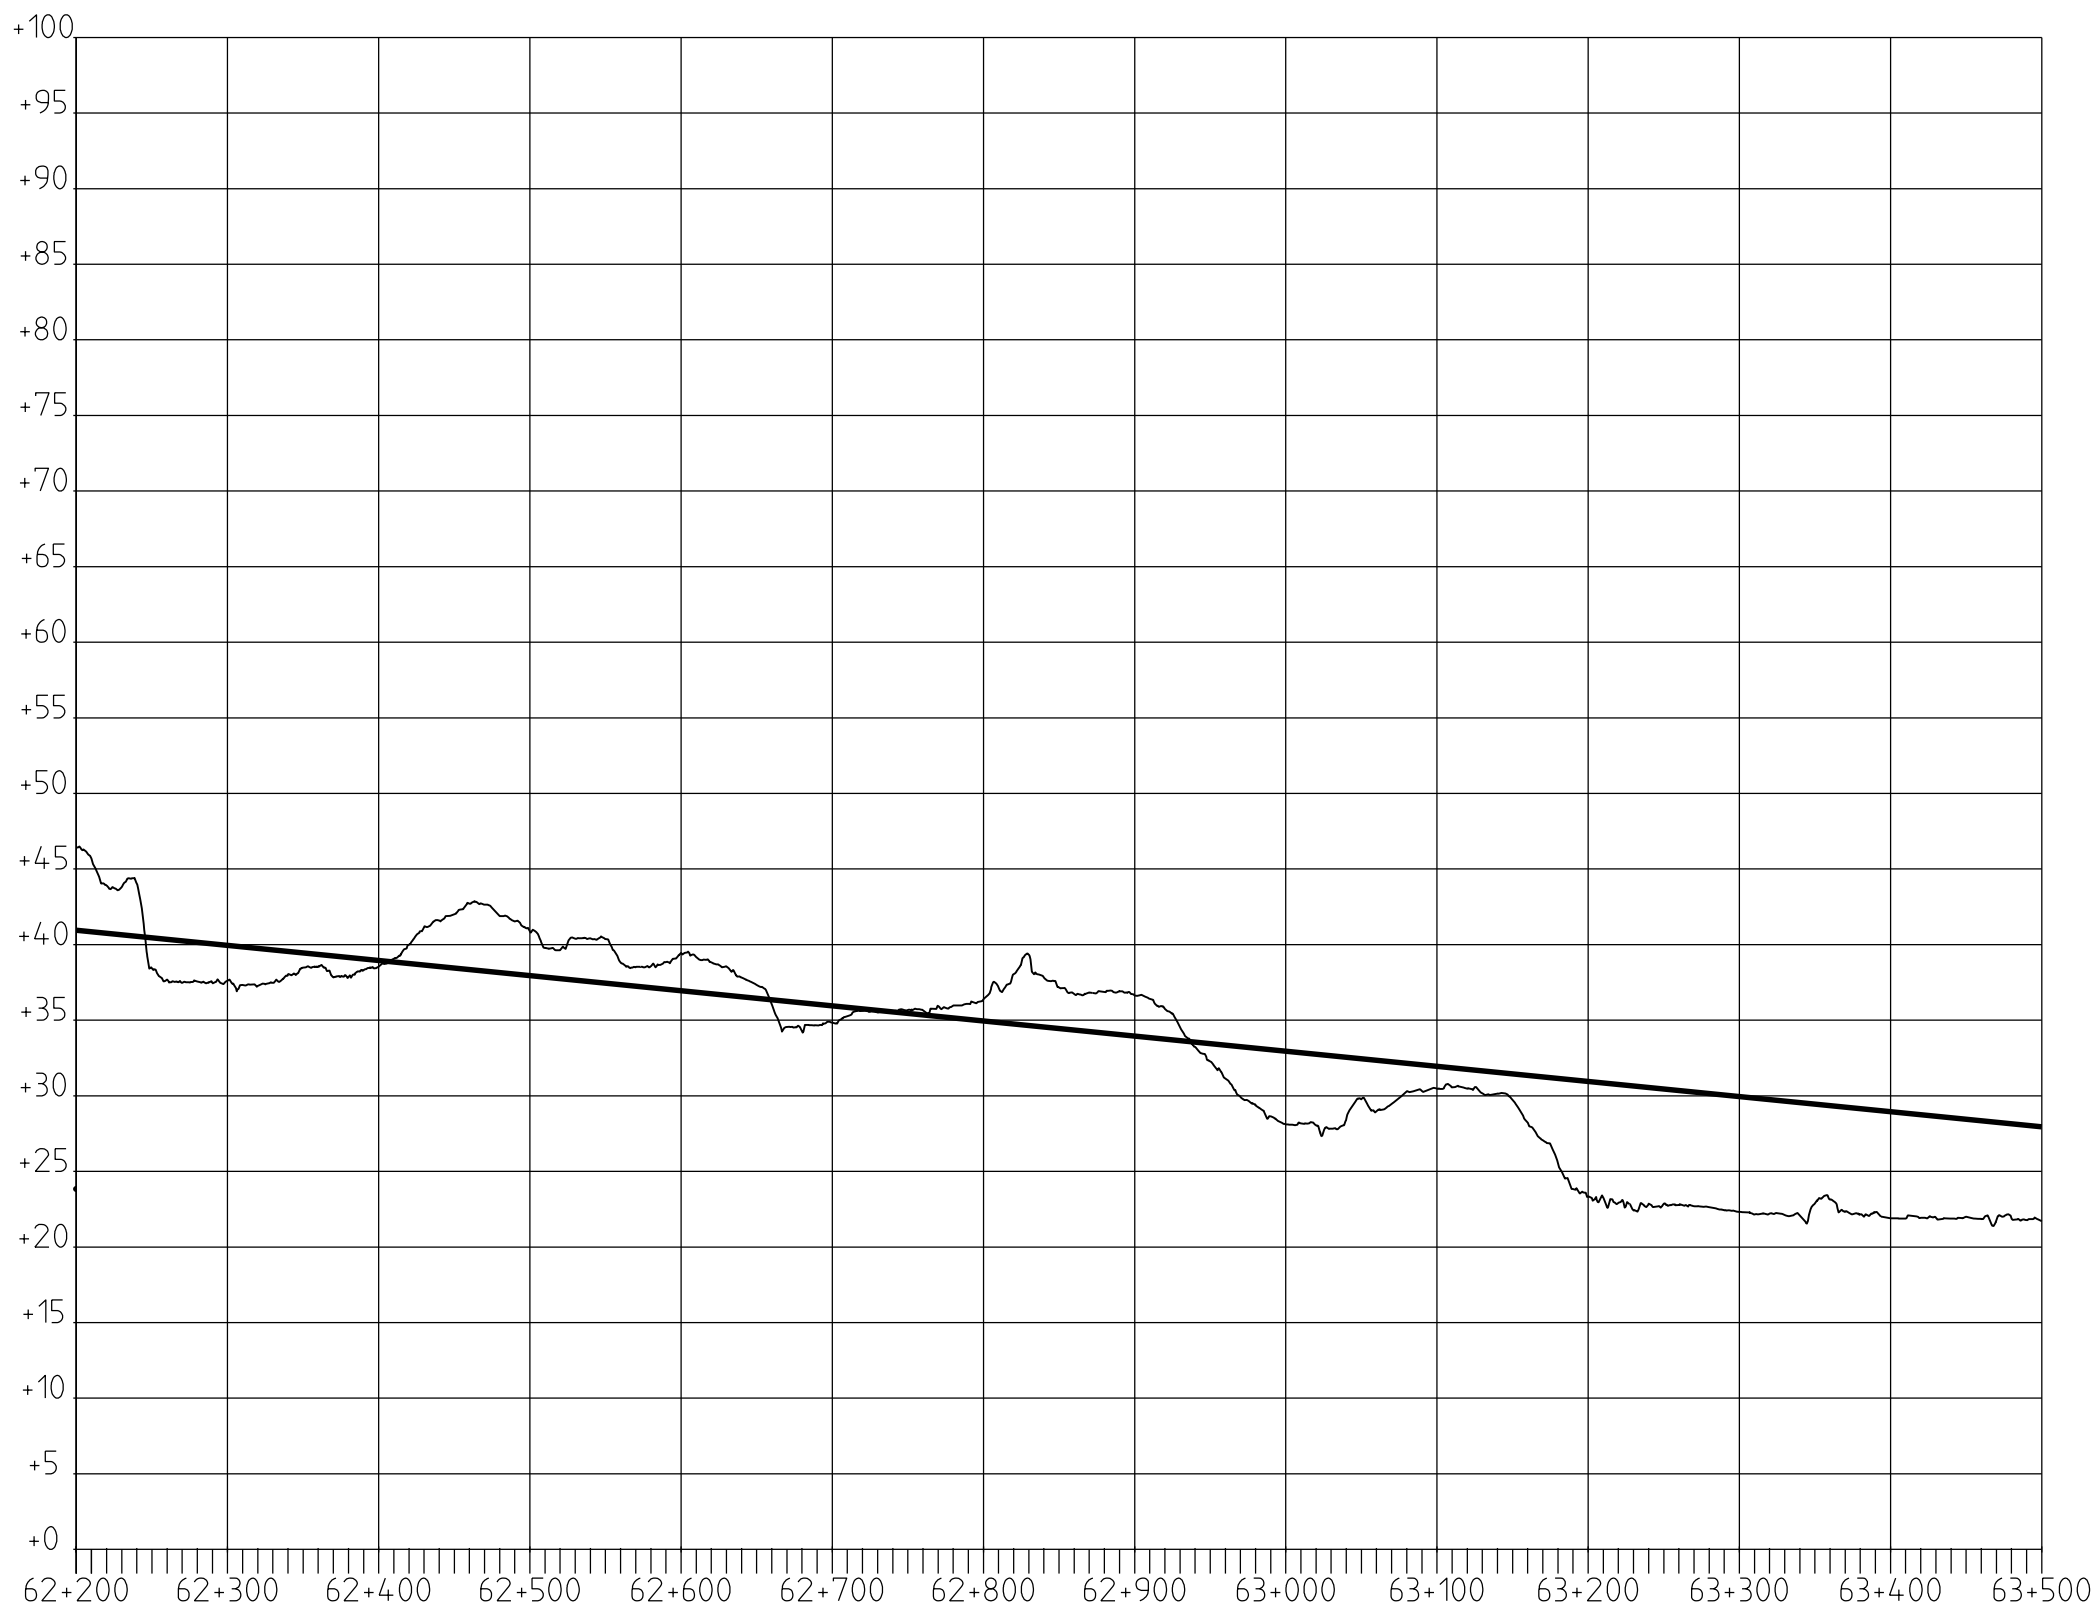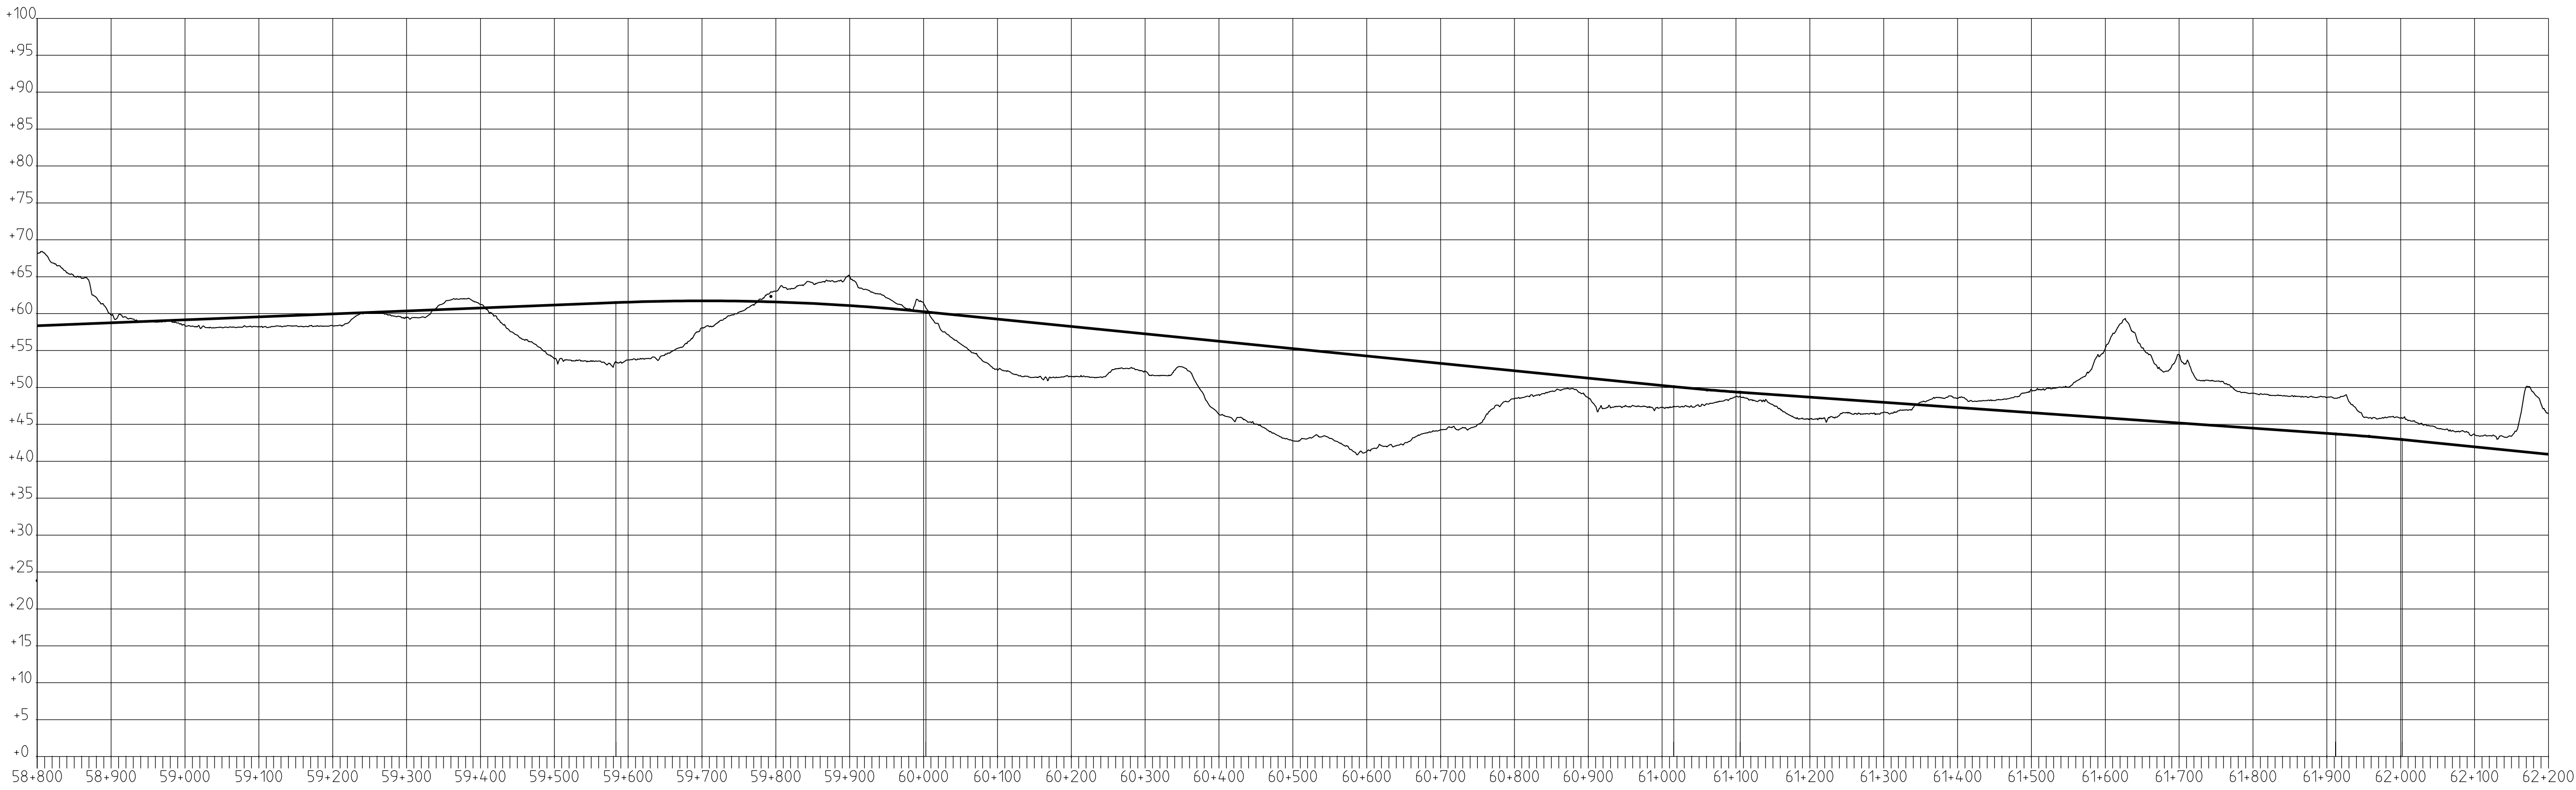

PROFIL 2E

Denna ritning är Trafikverkets egendom. Allt obehörigt begagnande av ritningen beivras enligt lag.



TRAFIKVERKET

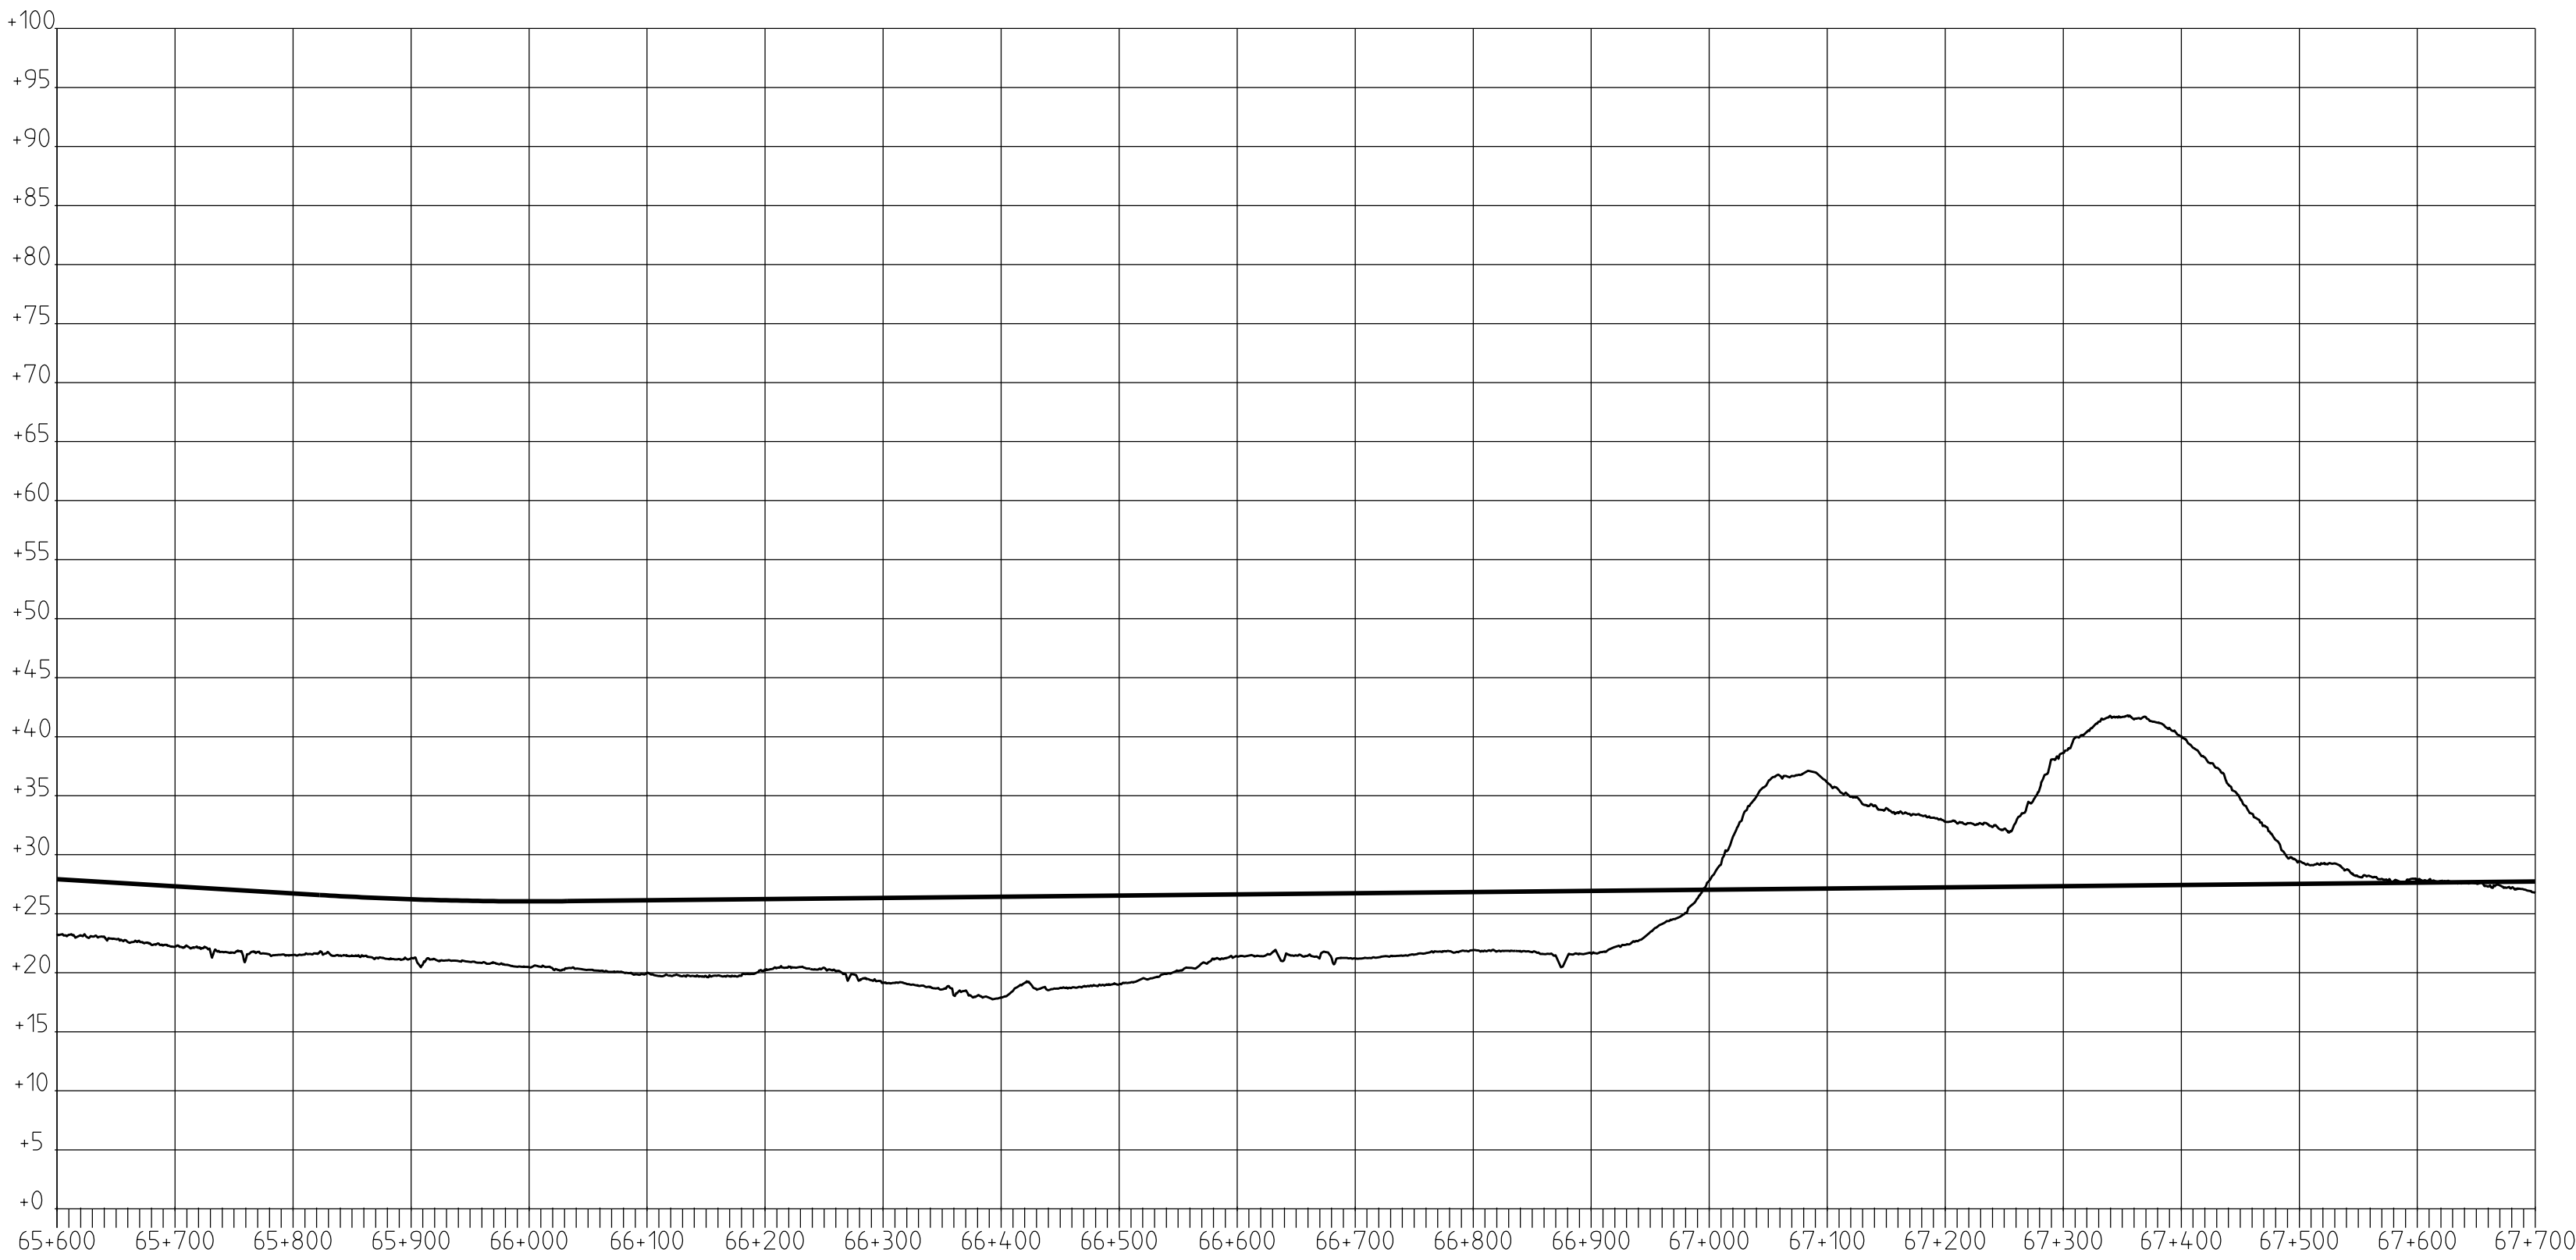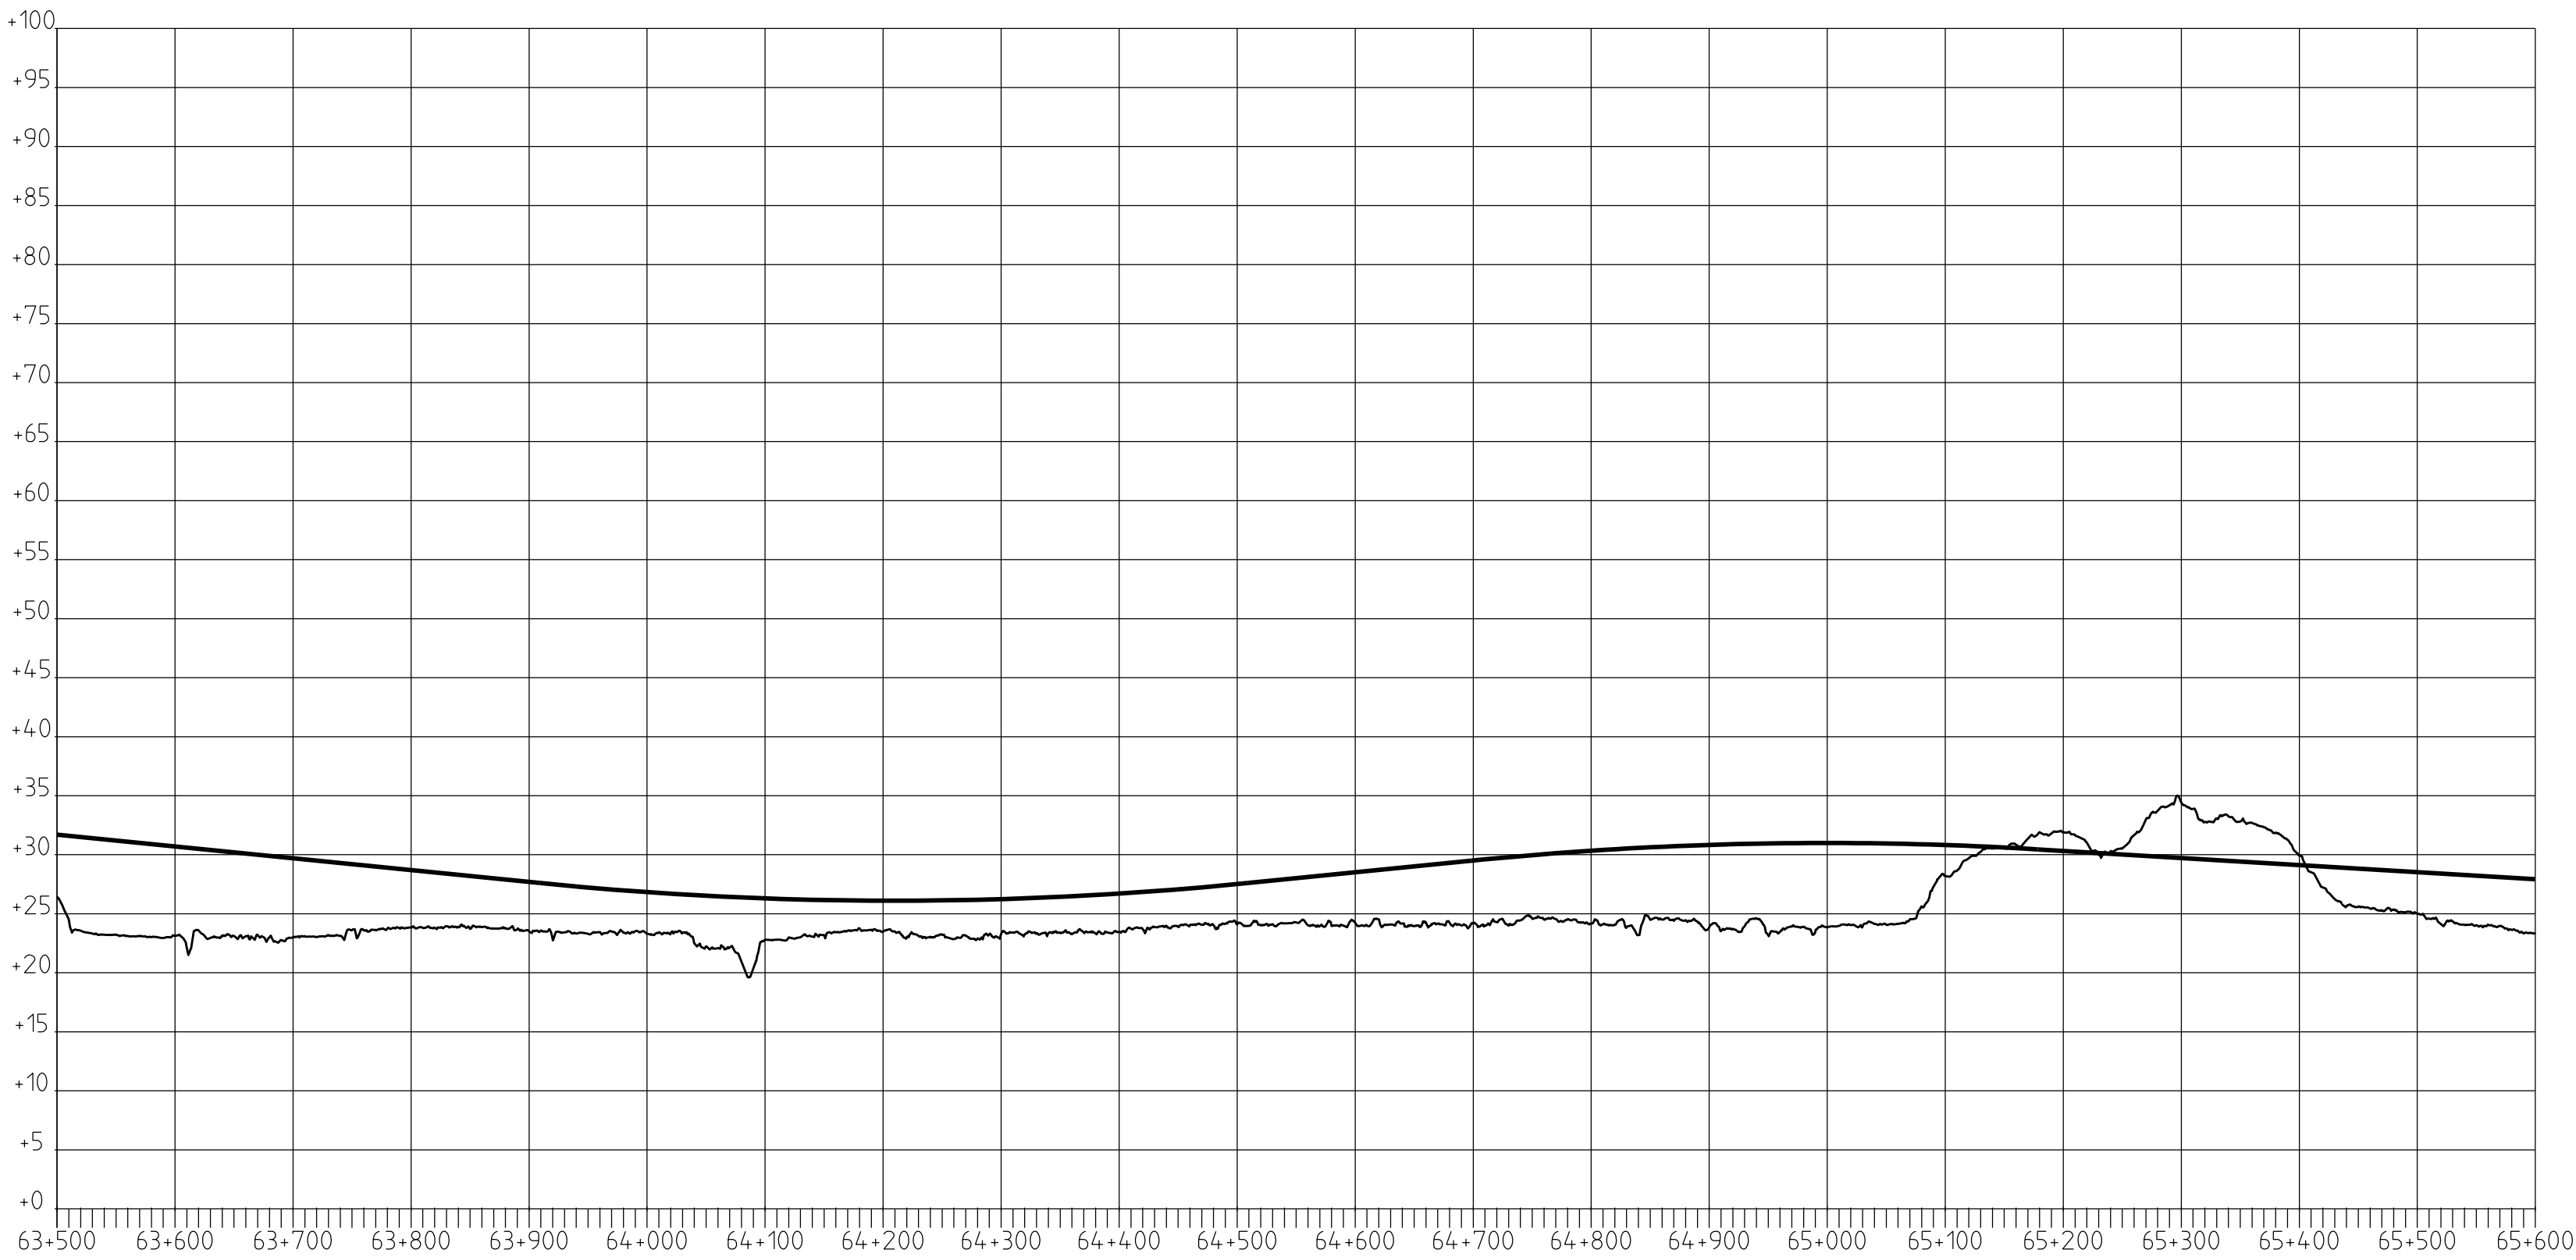

PROFIL 0F

Denna ritning är Trafikverkets egendom. Allt obehörigt begagnande av ritningen beivras enligt lag.



TRAFIKVERKET

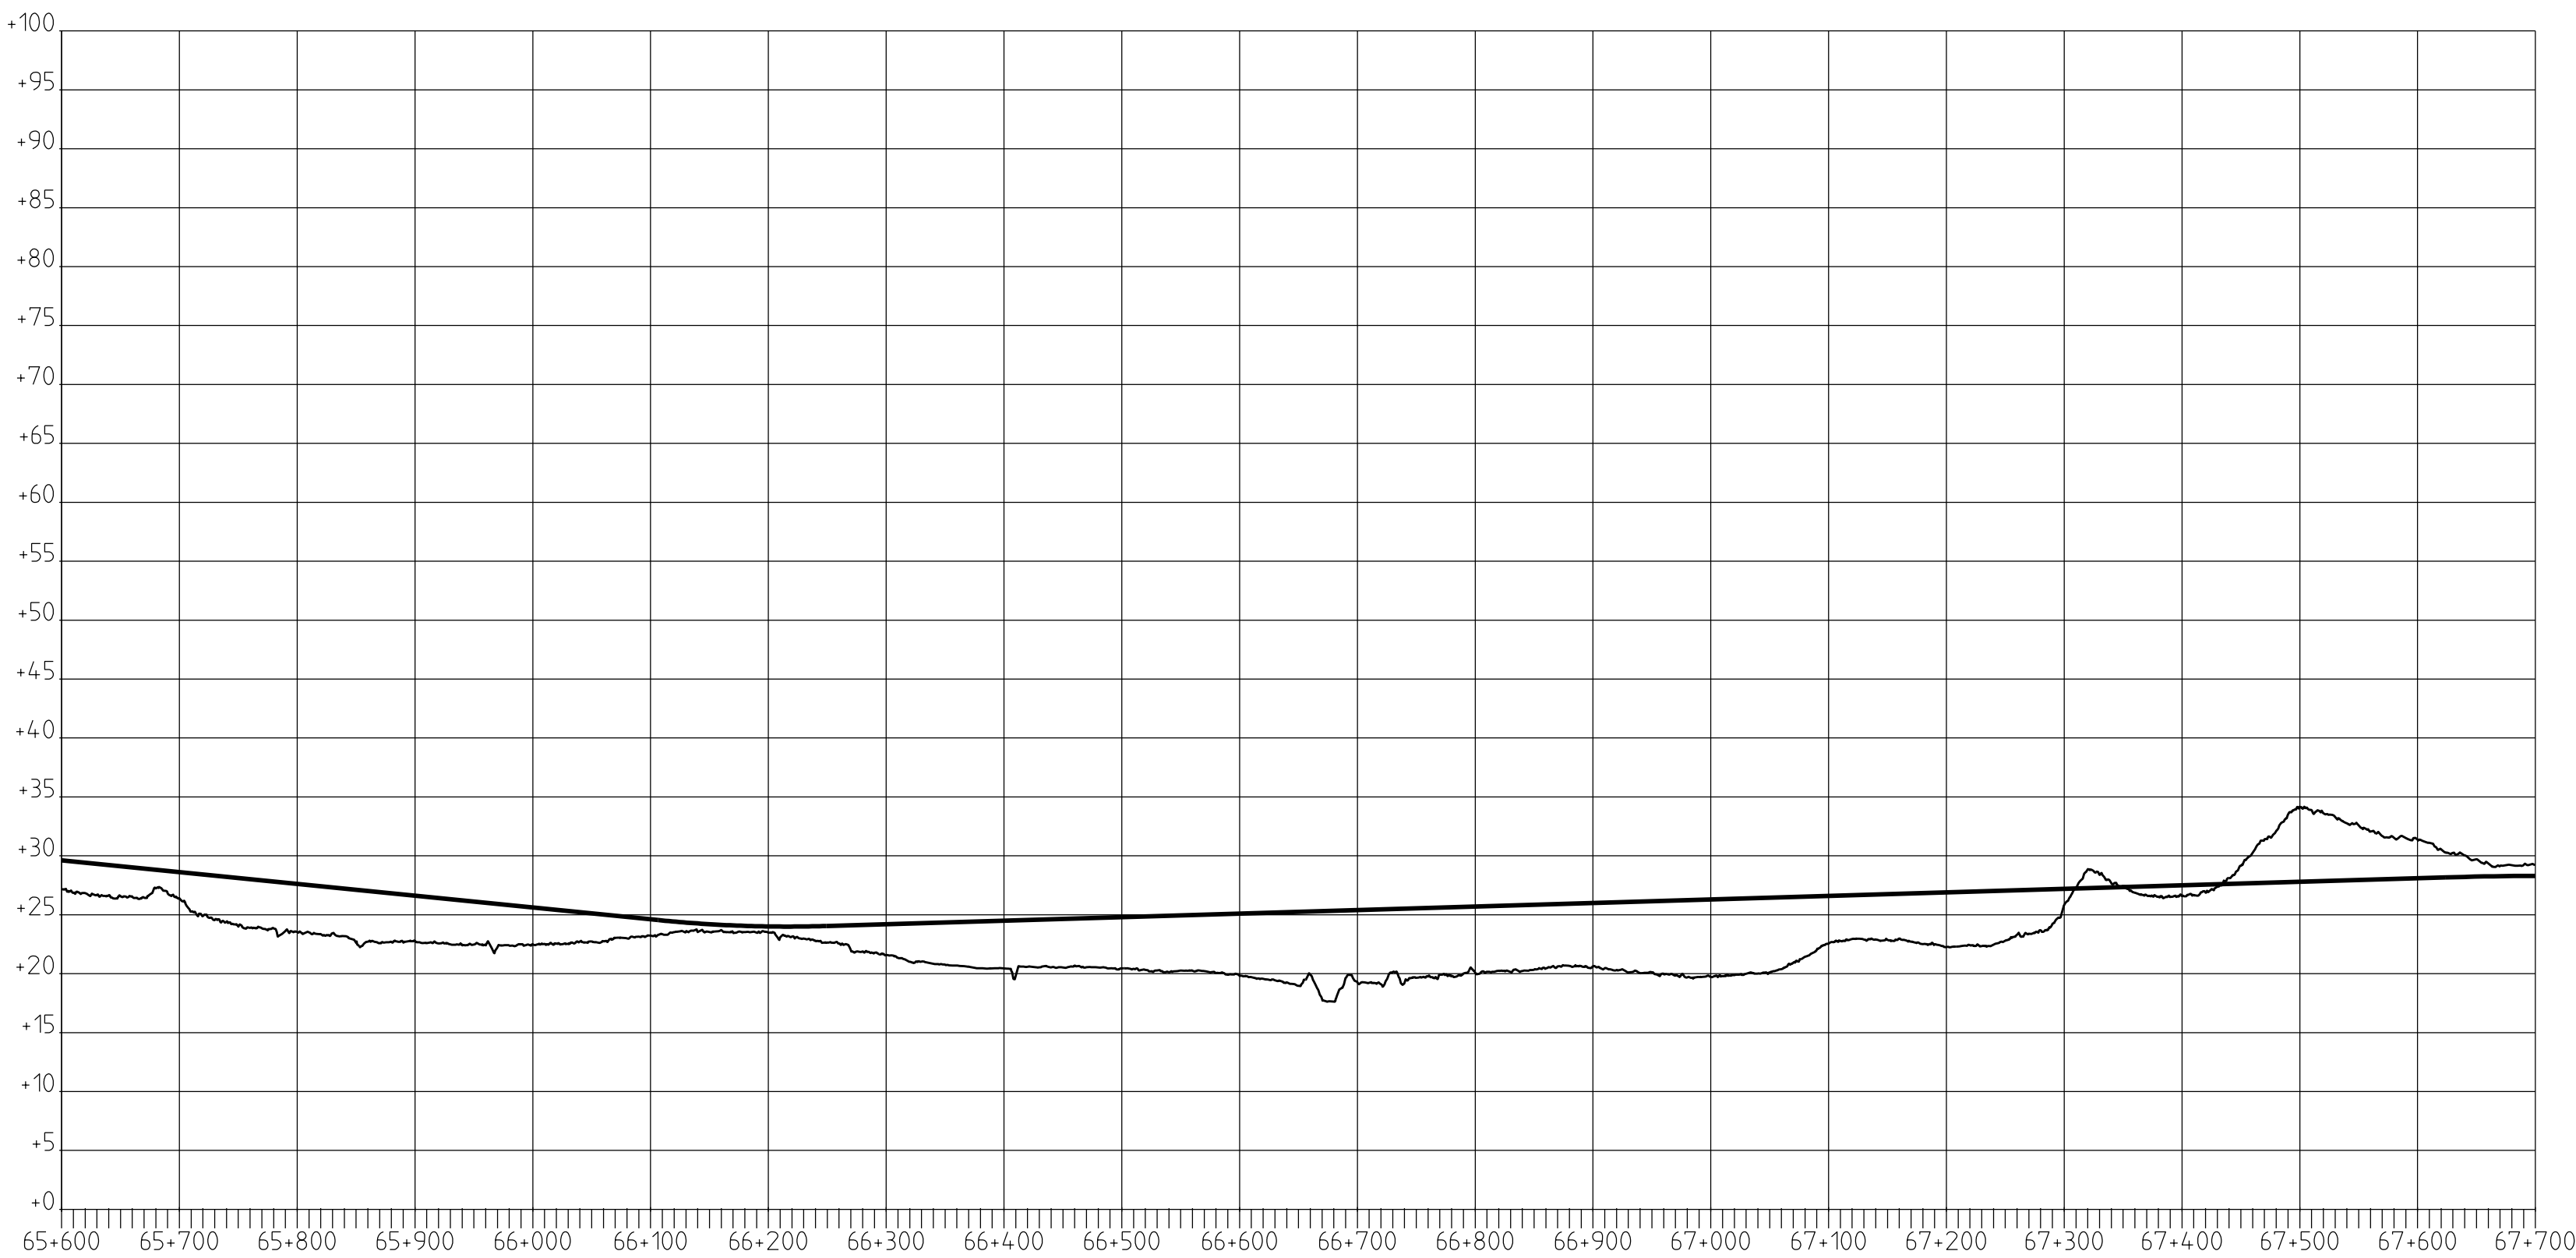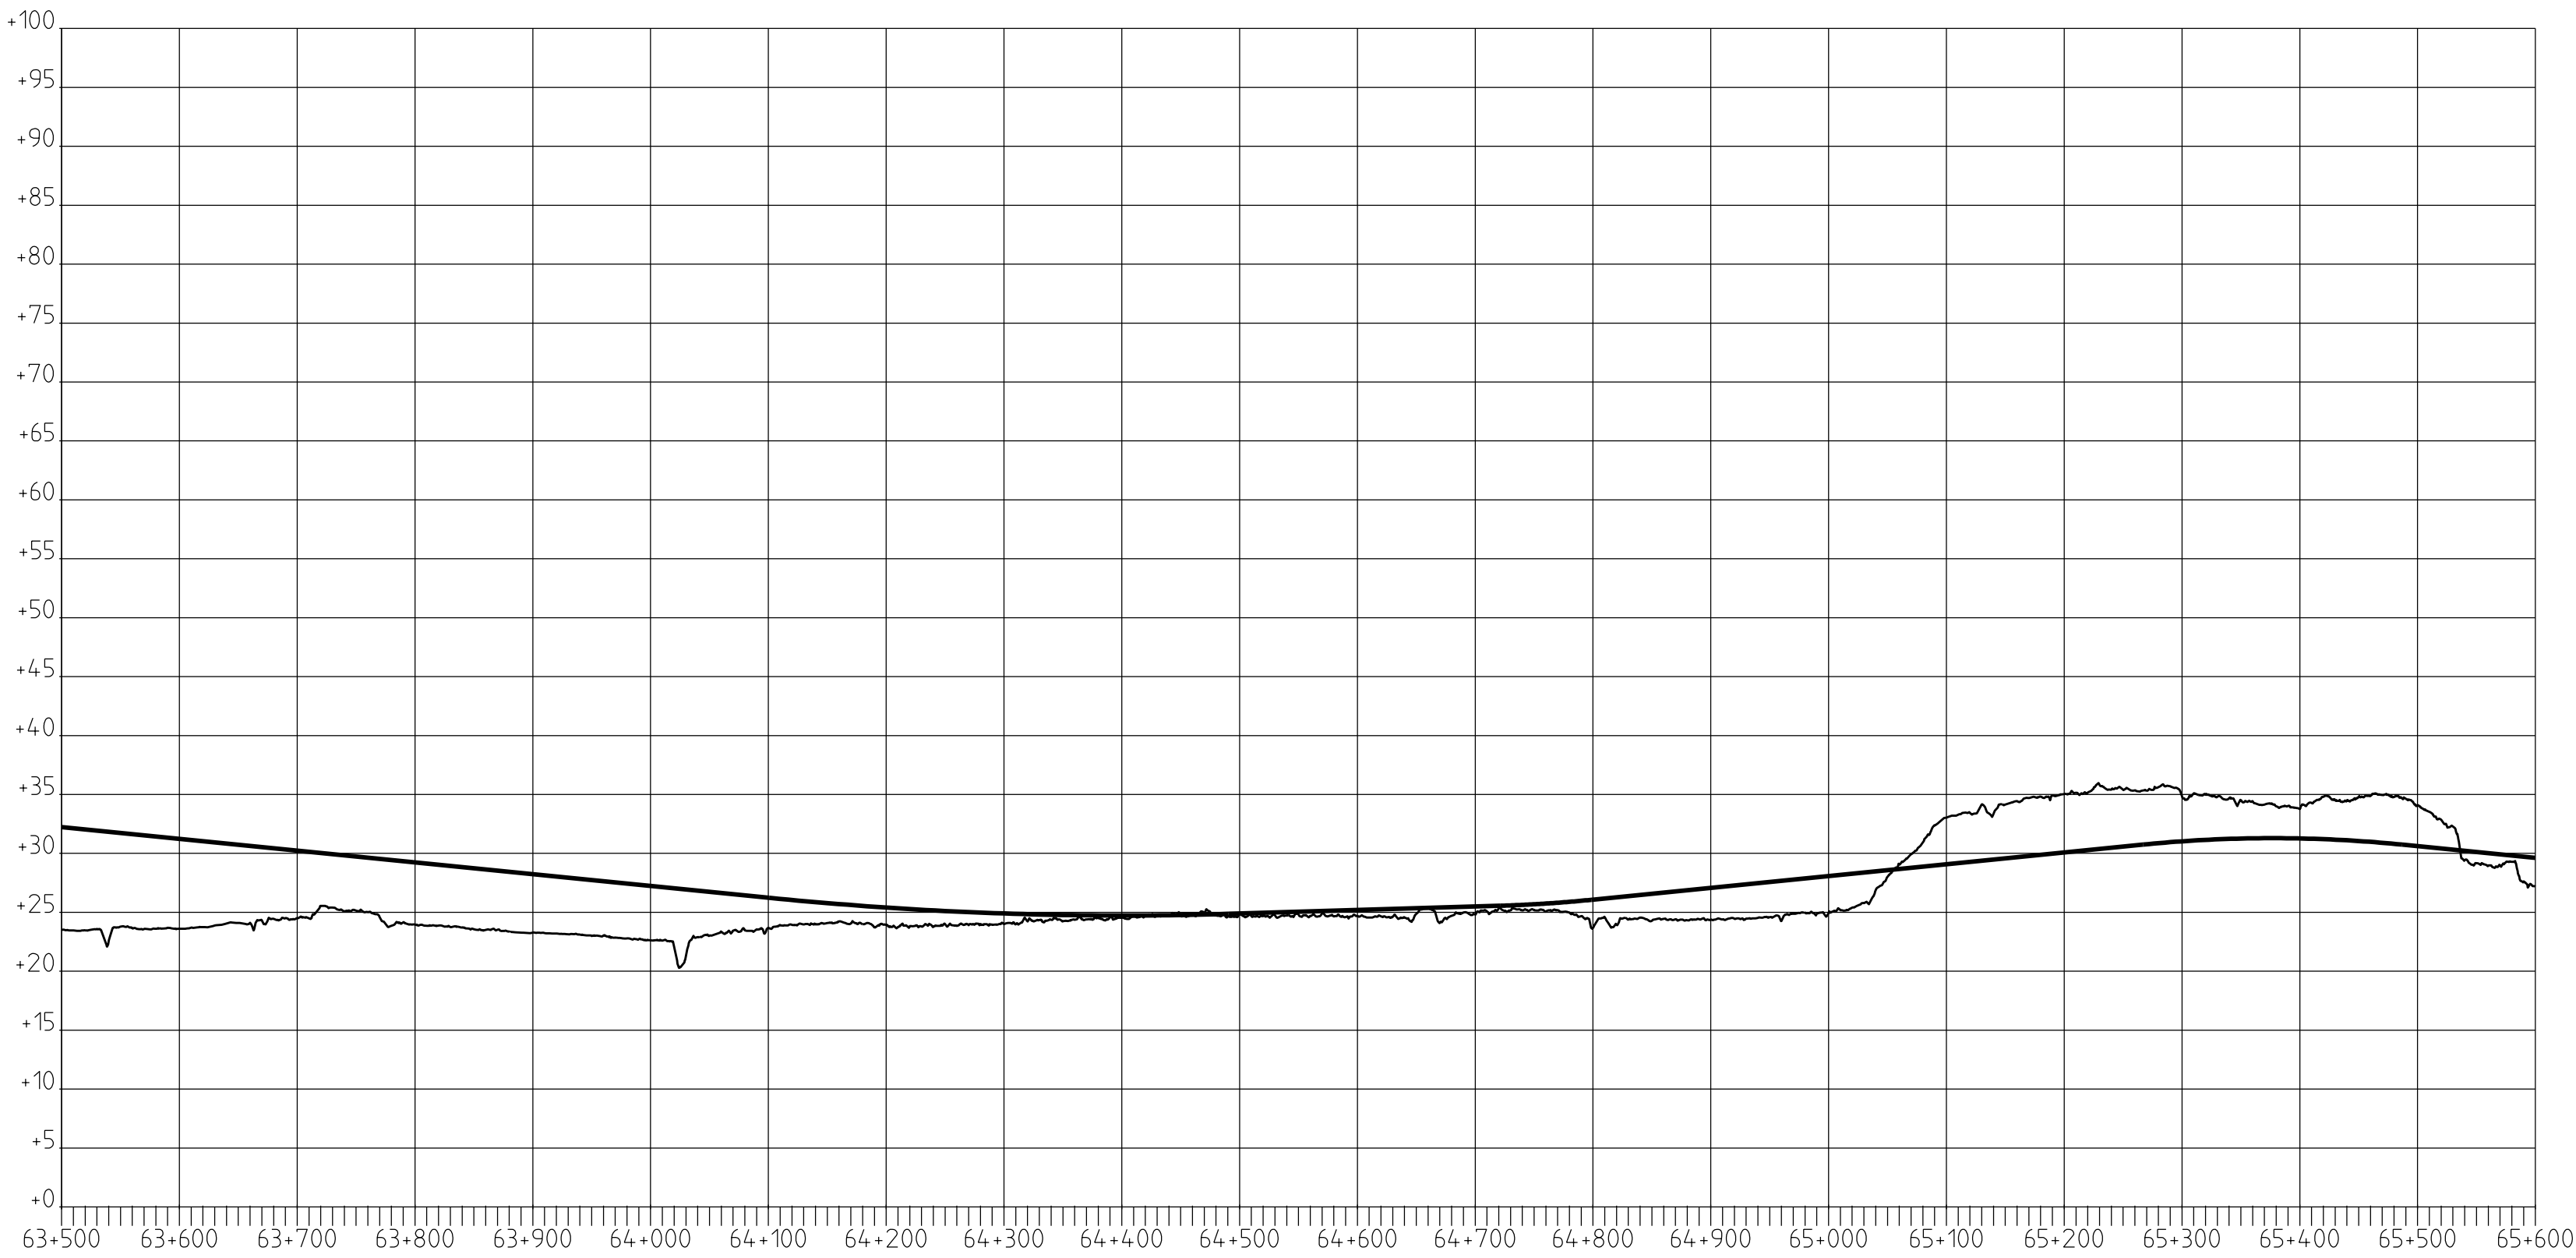

PROFIL 1F

Denna ritning är Trafikverkets egendom. Allt obehörigt begagnande av ritningen beivras enligt lag.



TRAFIKVERKET

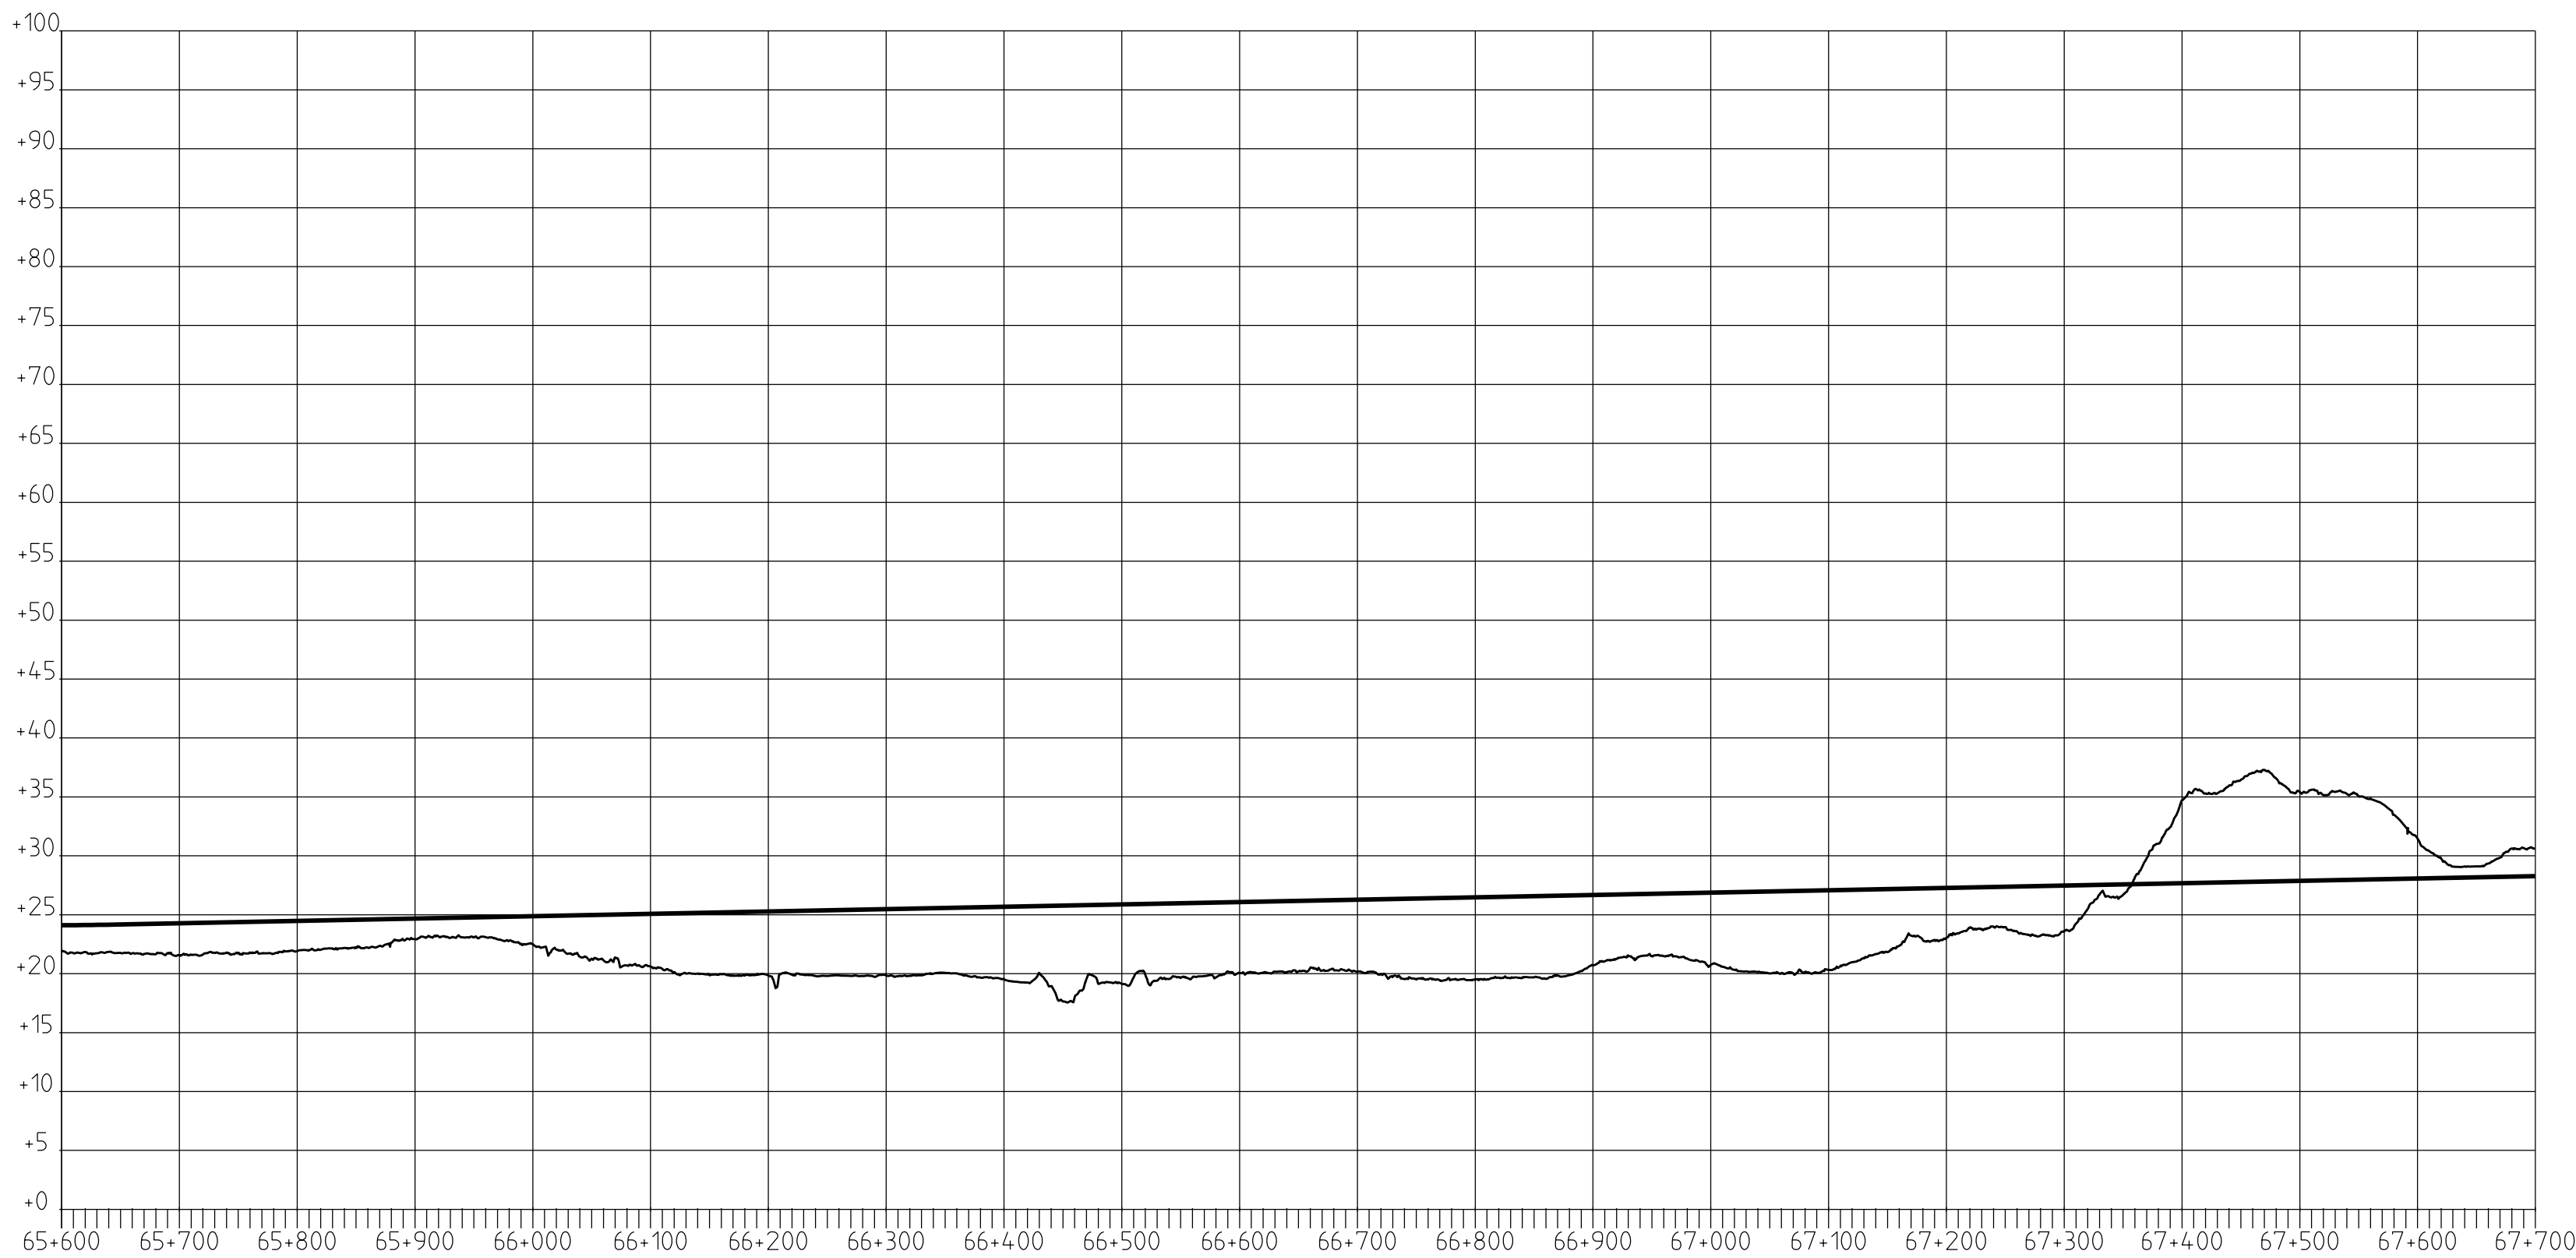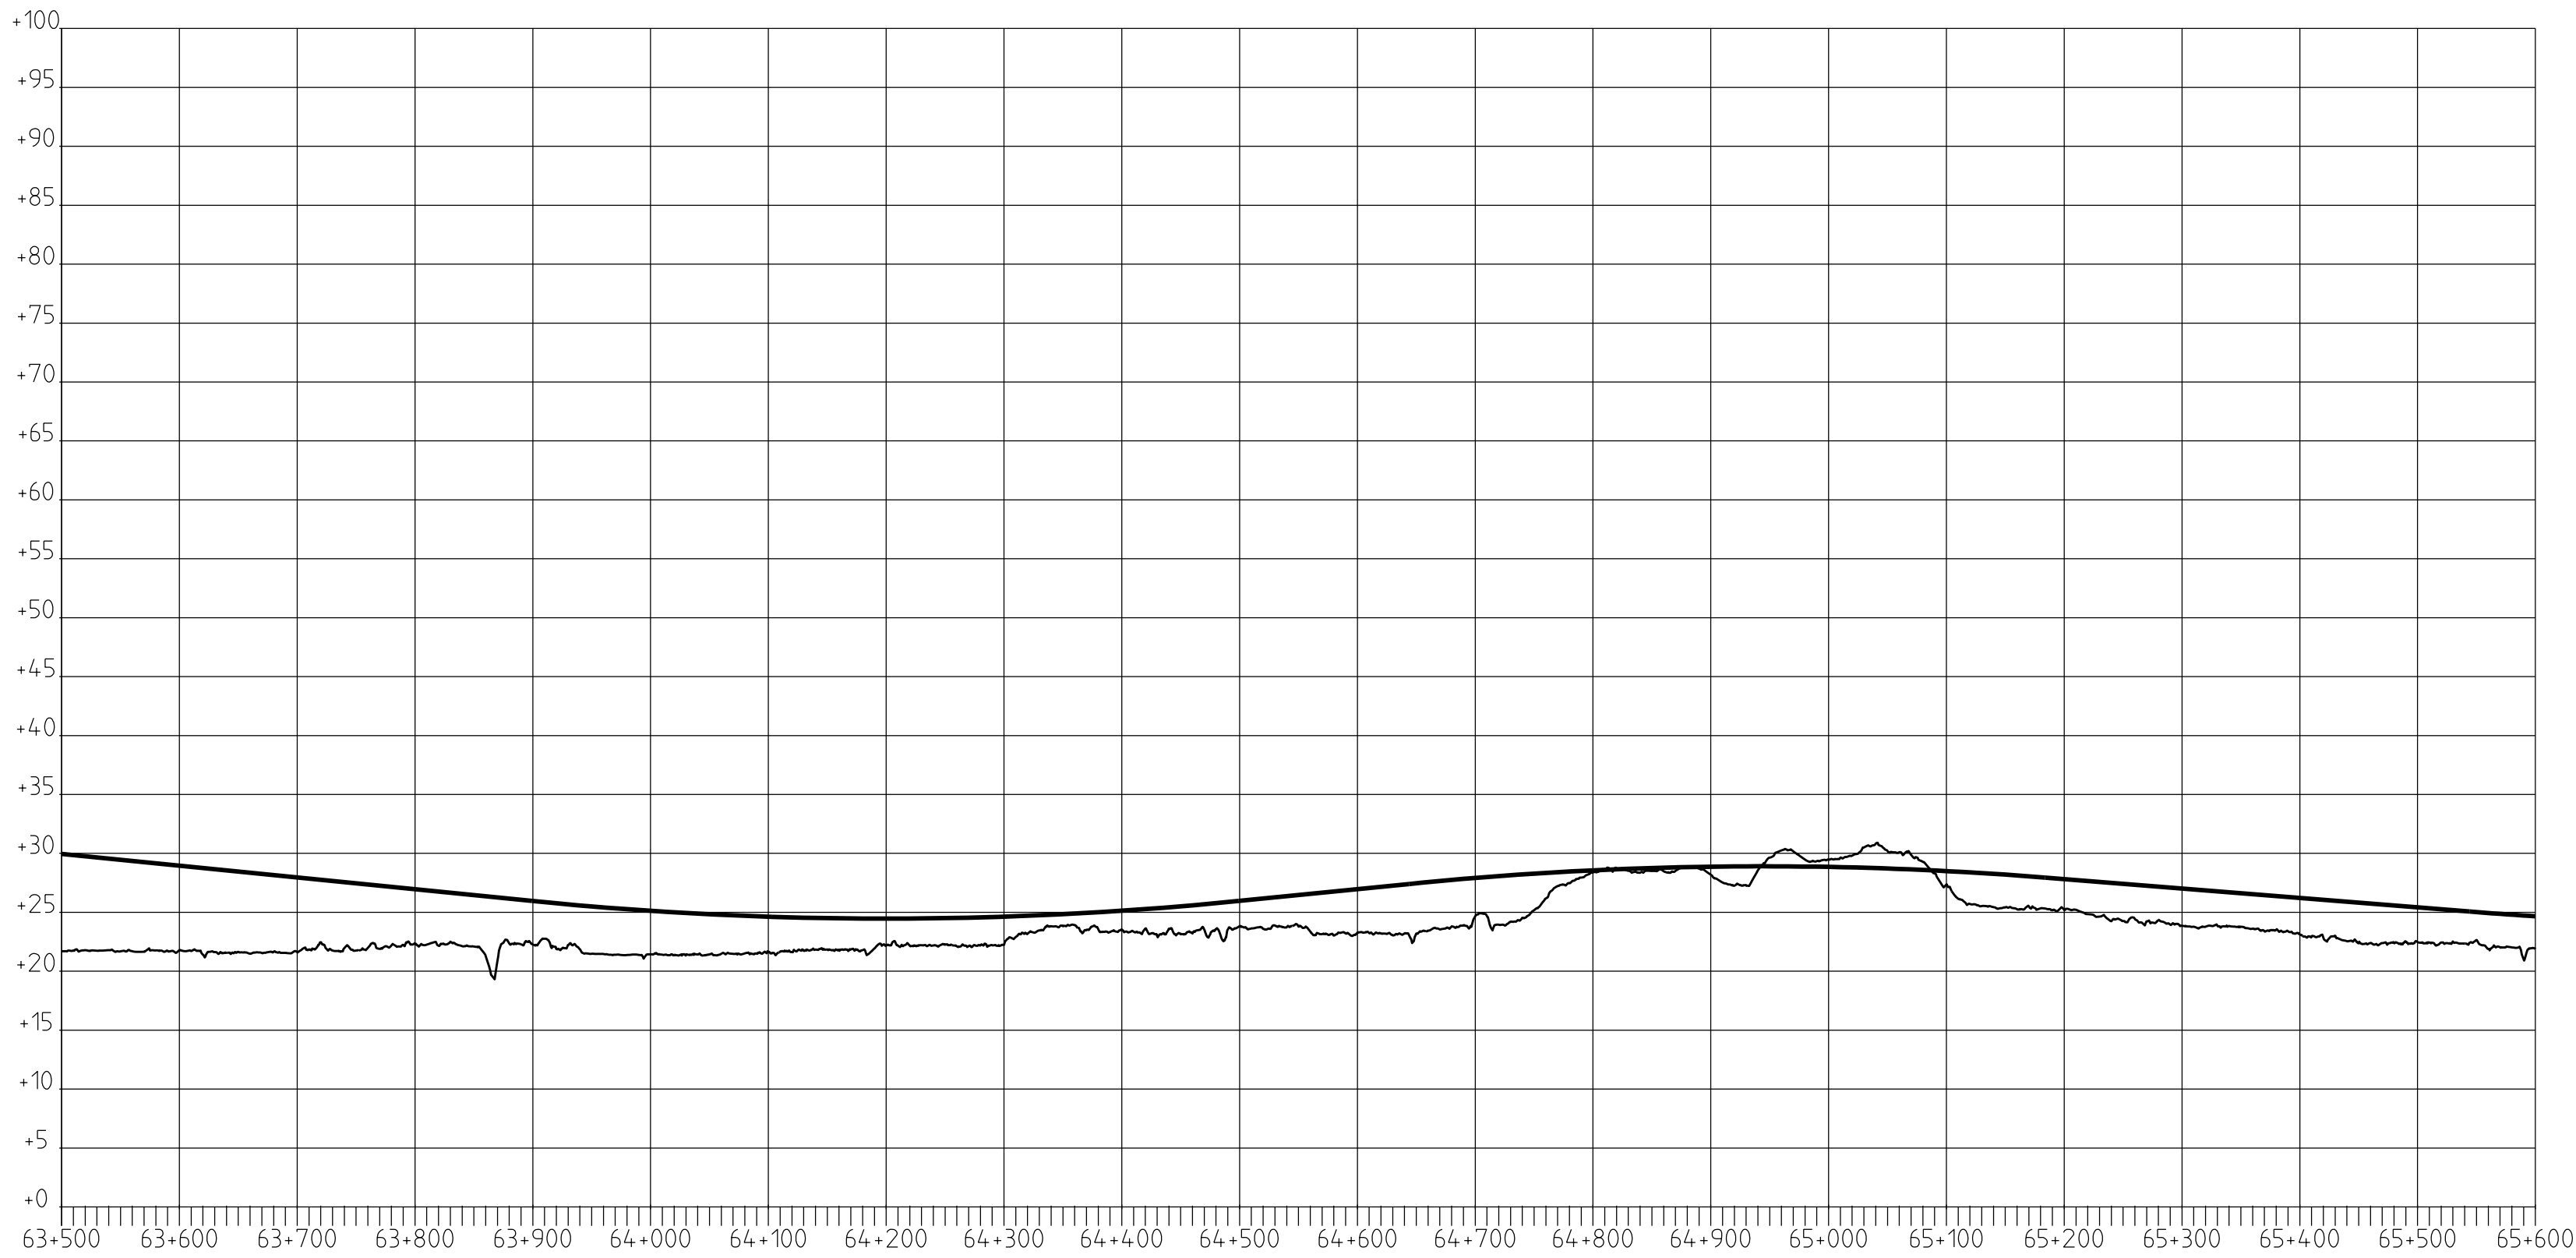

PROFIL 2F

Denna ritning är Trafikverkets egendom. Allt obehörigt begagnande av ritningen beivras enligt lag.



TRAFIKVERKET

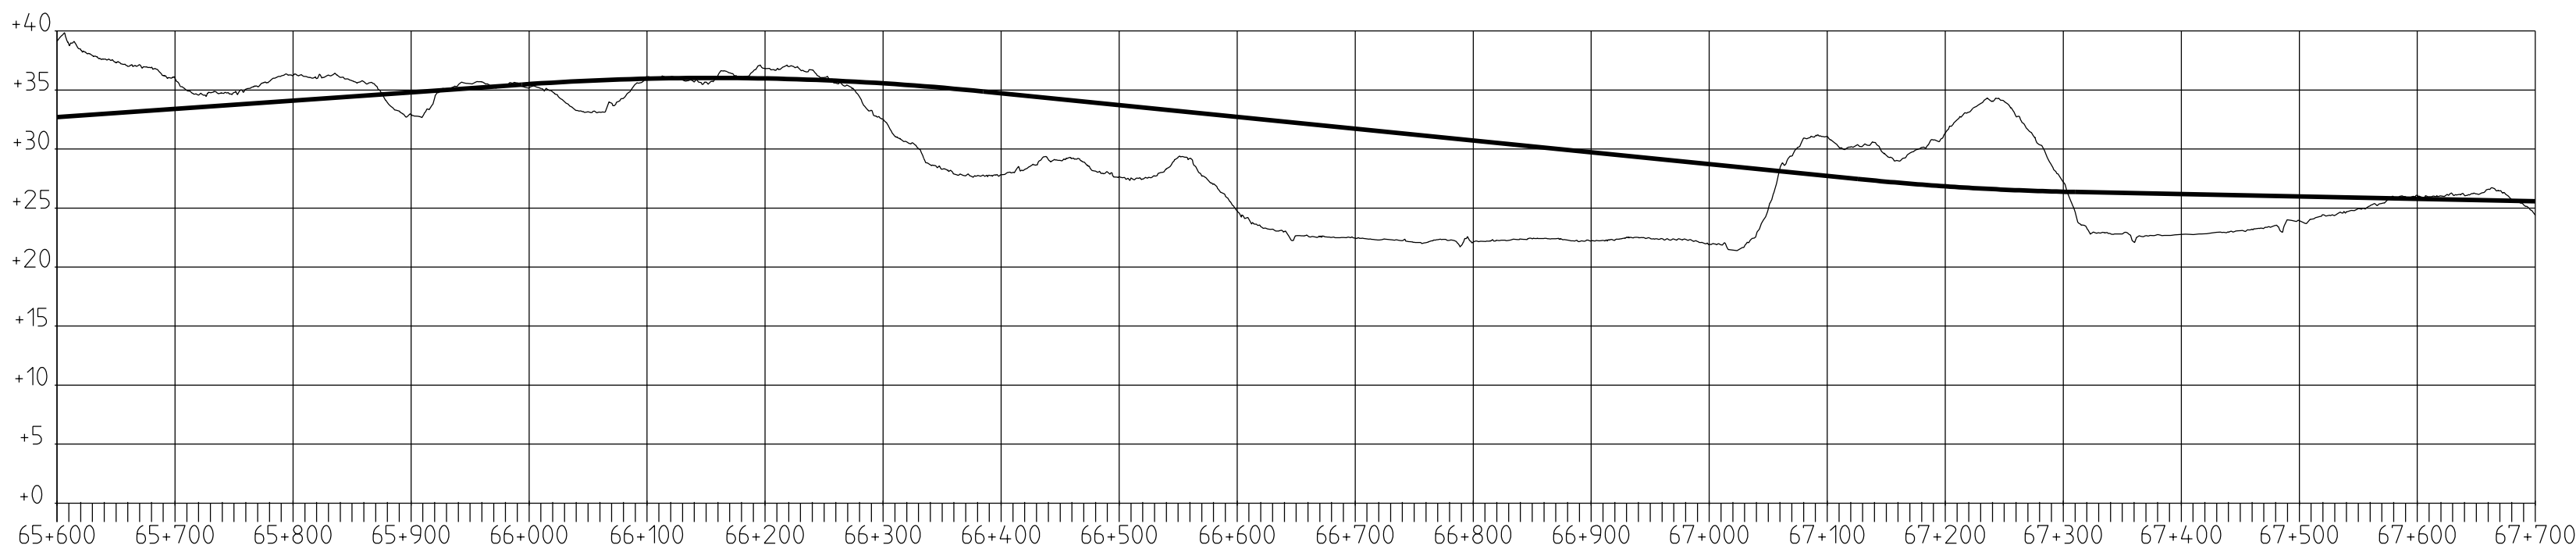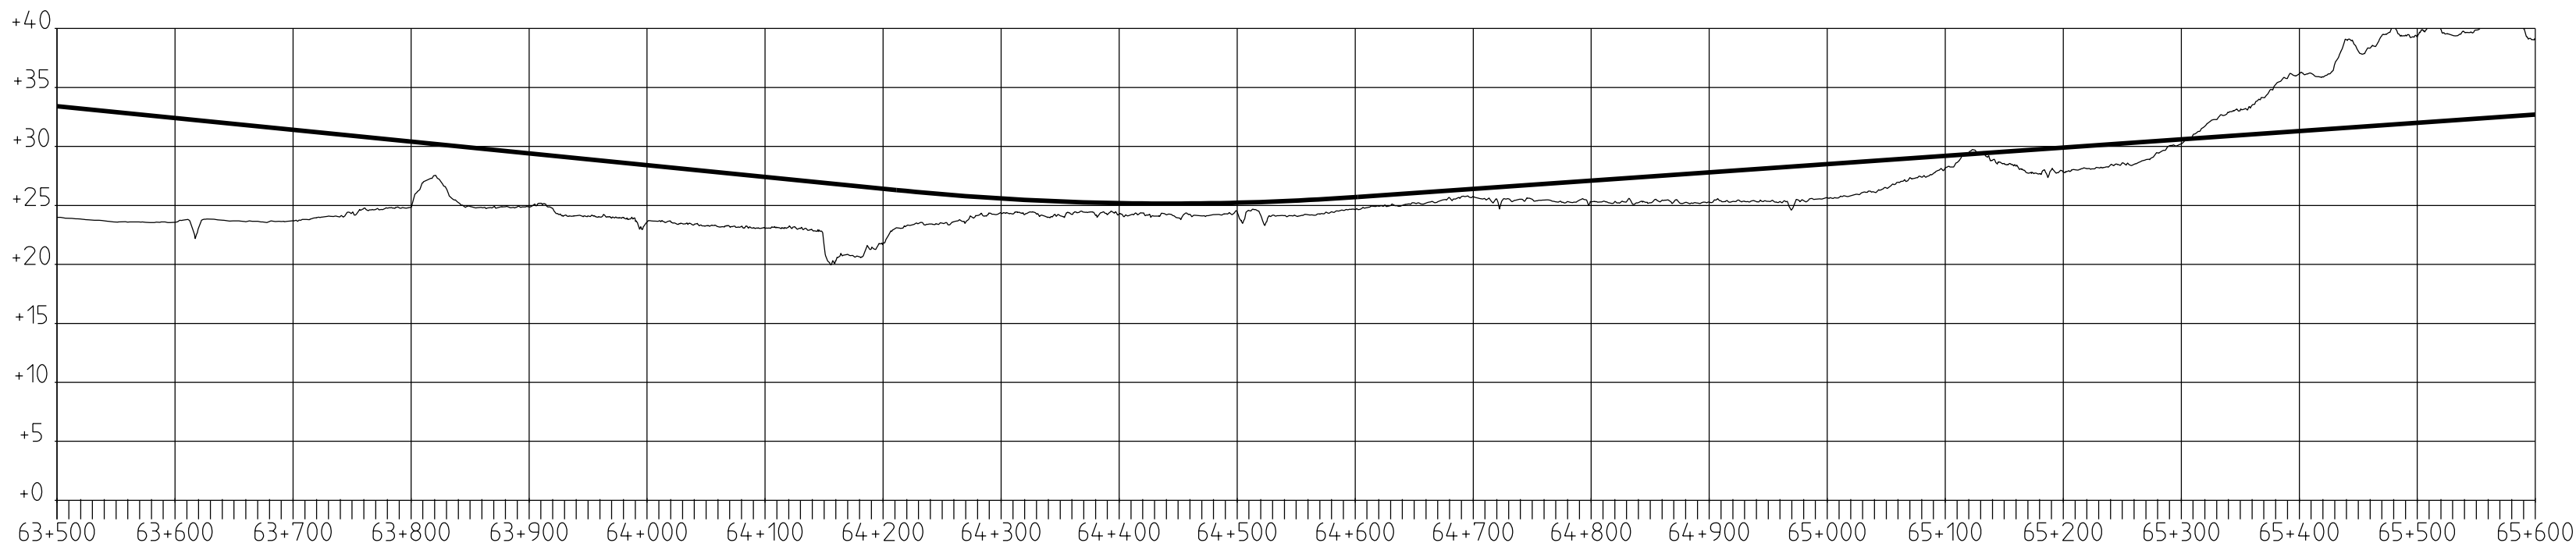

PROFIL 3F

Denna ritning är Trafikverkets egendom. Allt obehörigt begagnande av ritningen beivras enligt lag.


TRAFIKVERKET

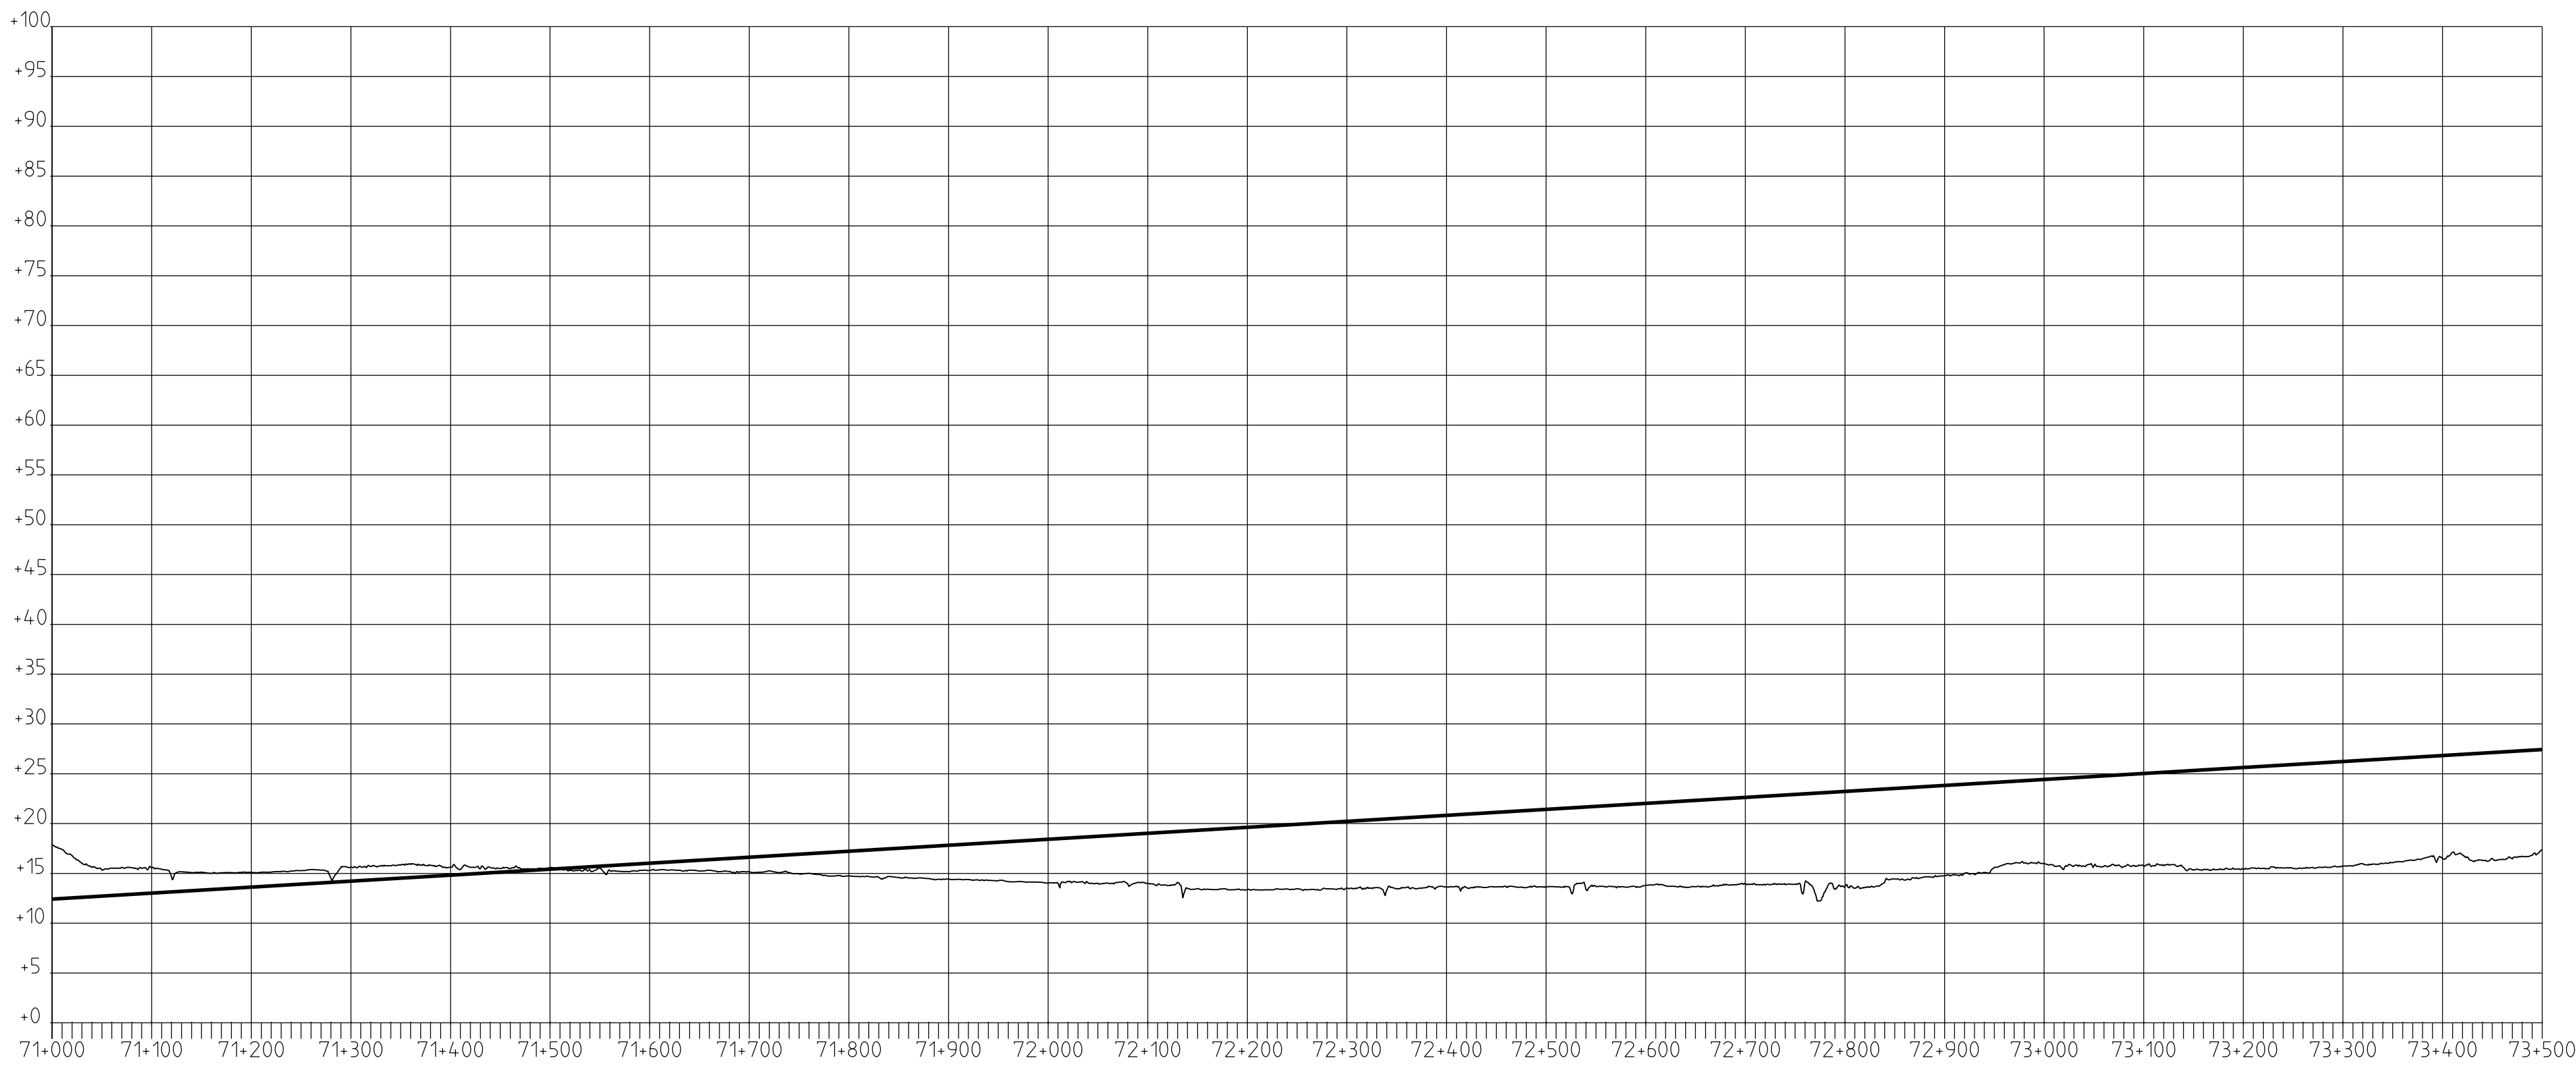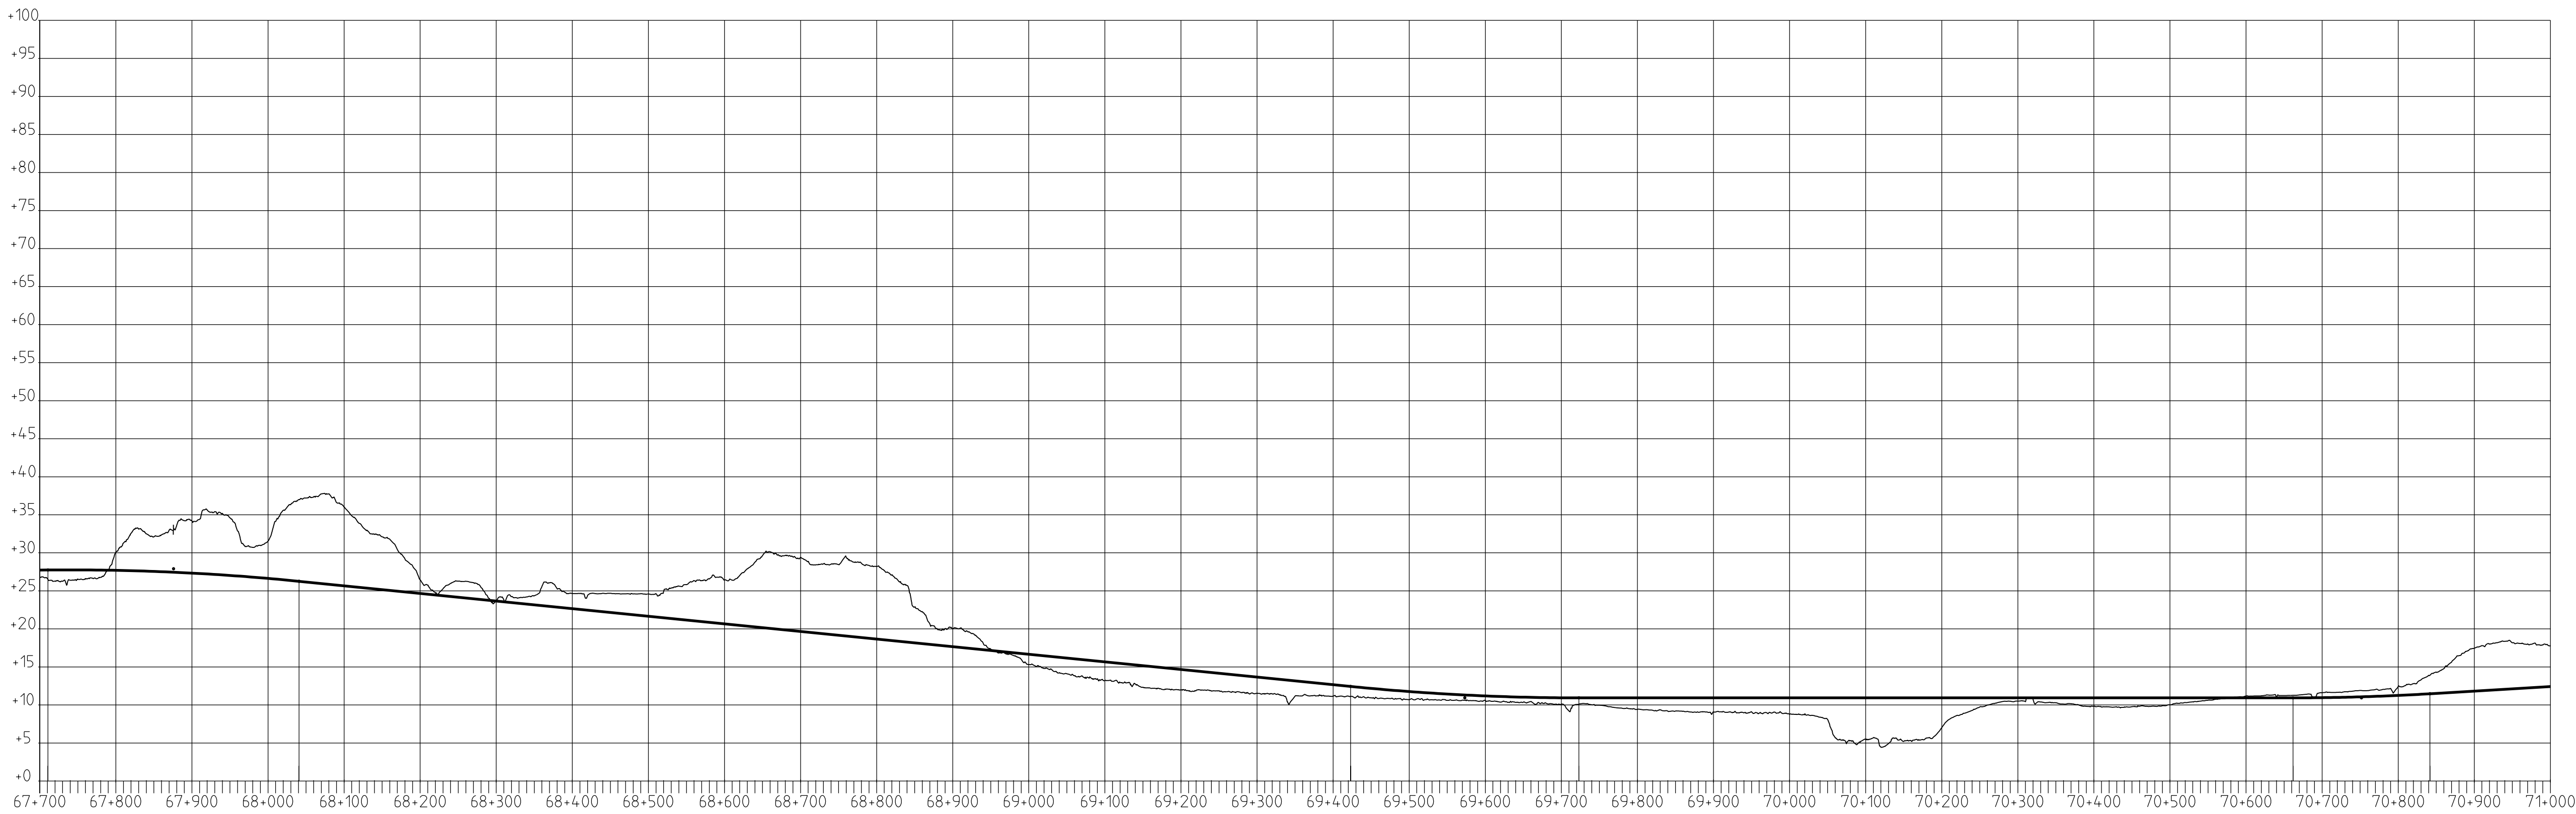

PROFIL 0G

Denna ritning är Trafikverkets egendom. Allt obehörigt begagnande av ritningen beivras enligt lag.



TRAFIKVERKET

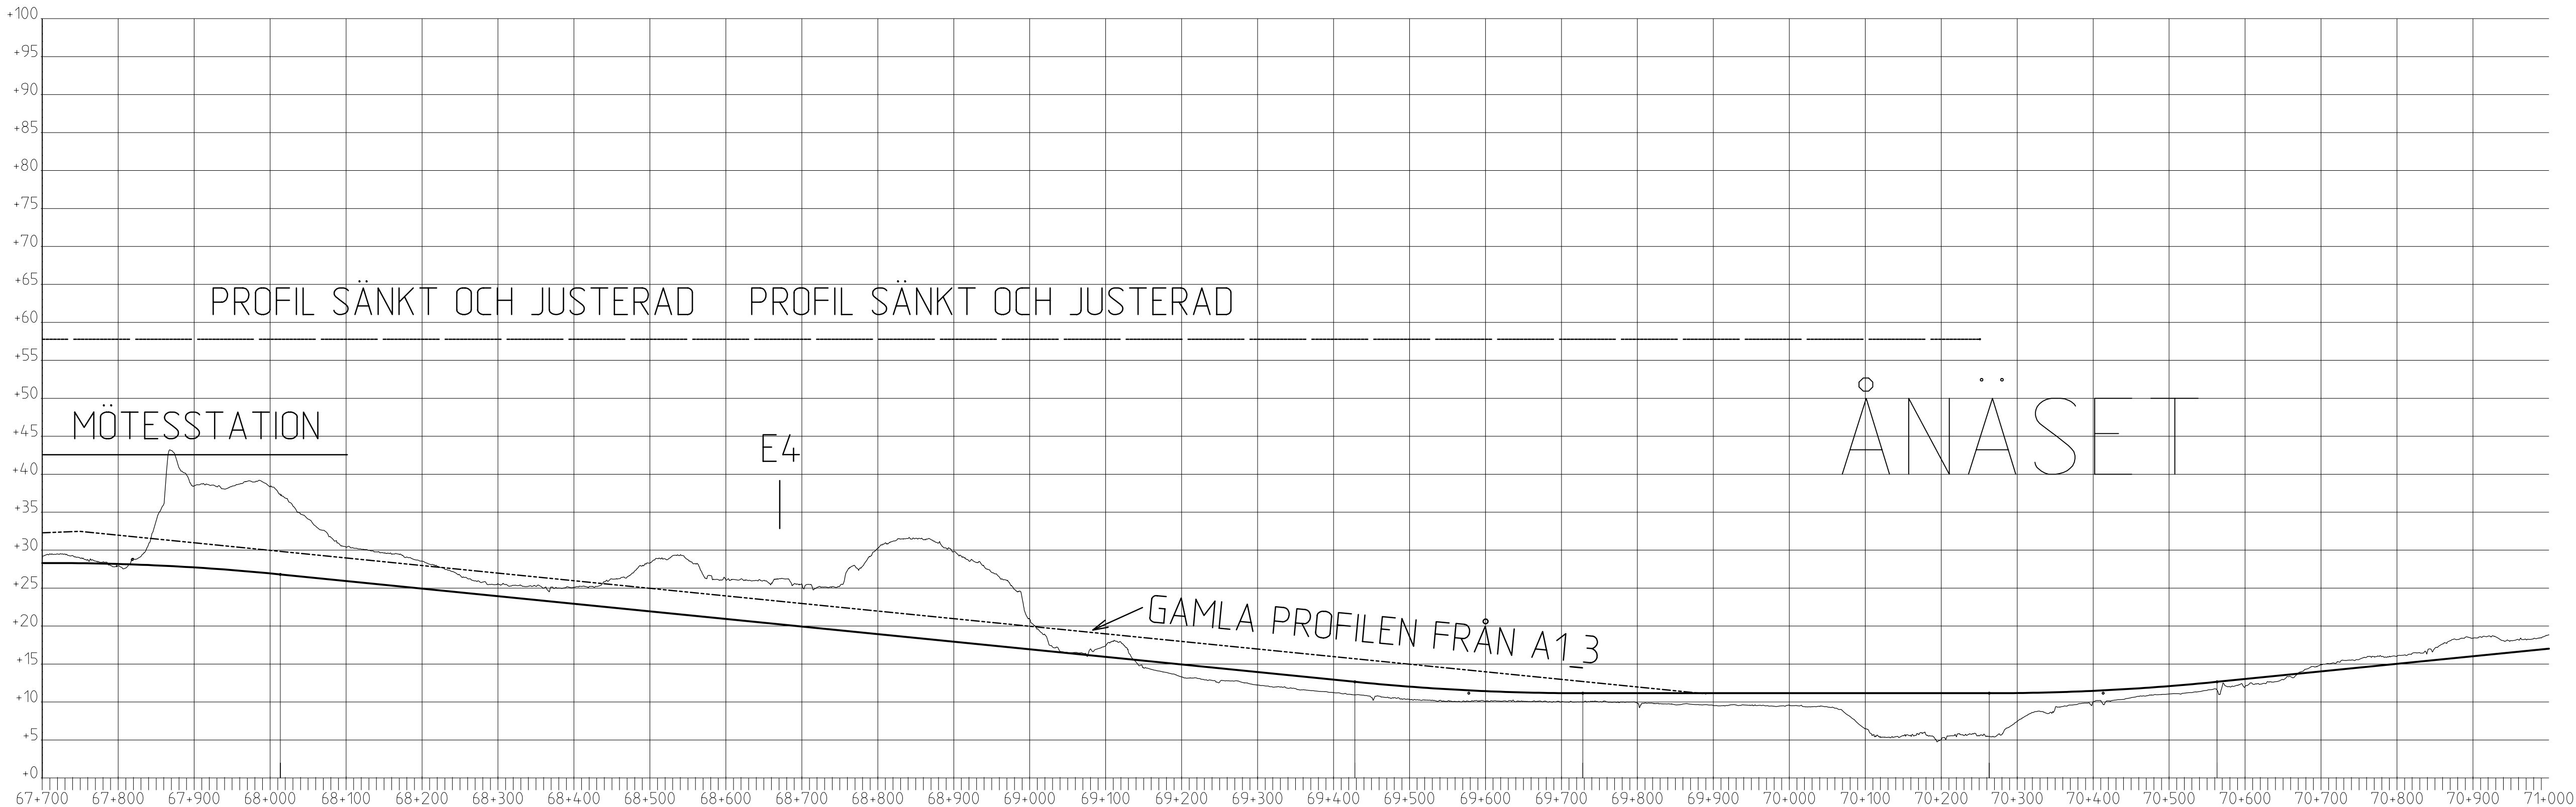

PROFIL 1G

Denna ritning är Trafikverkets egendom. Allt obehörigt begagnande av ritningen beivras enligt lag.


TRAFIKVERKET

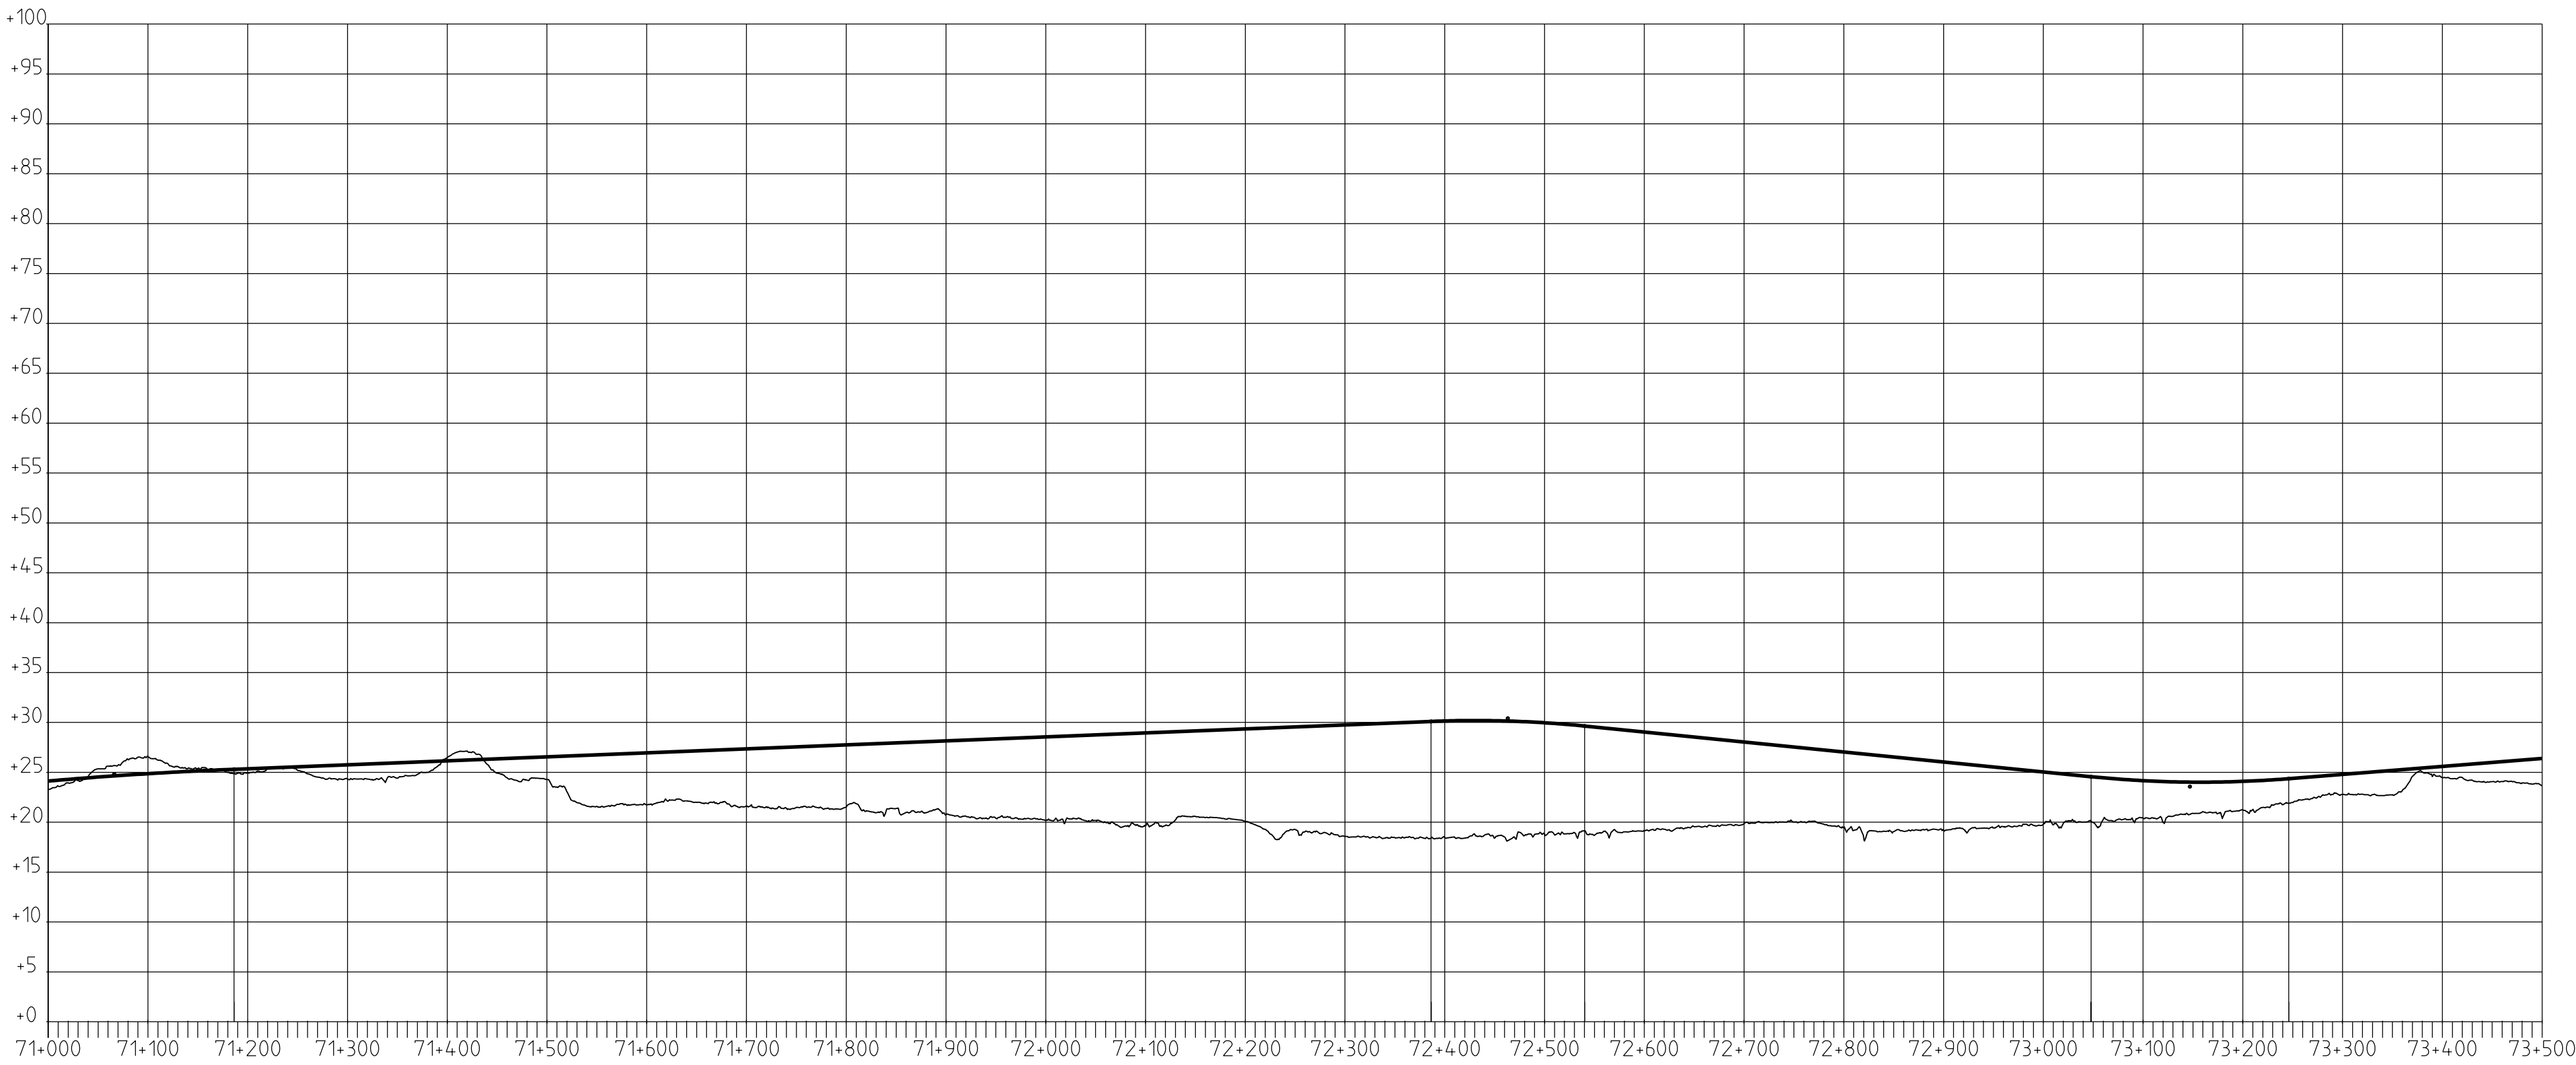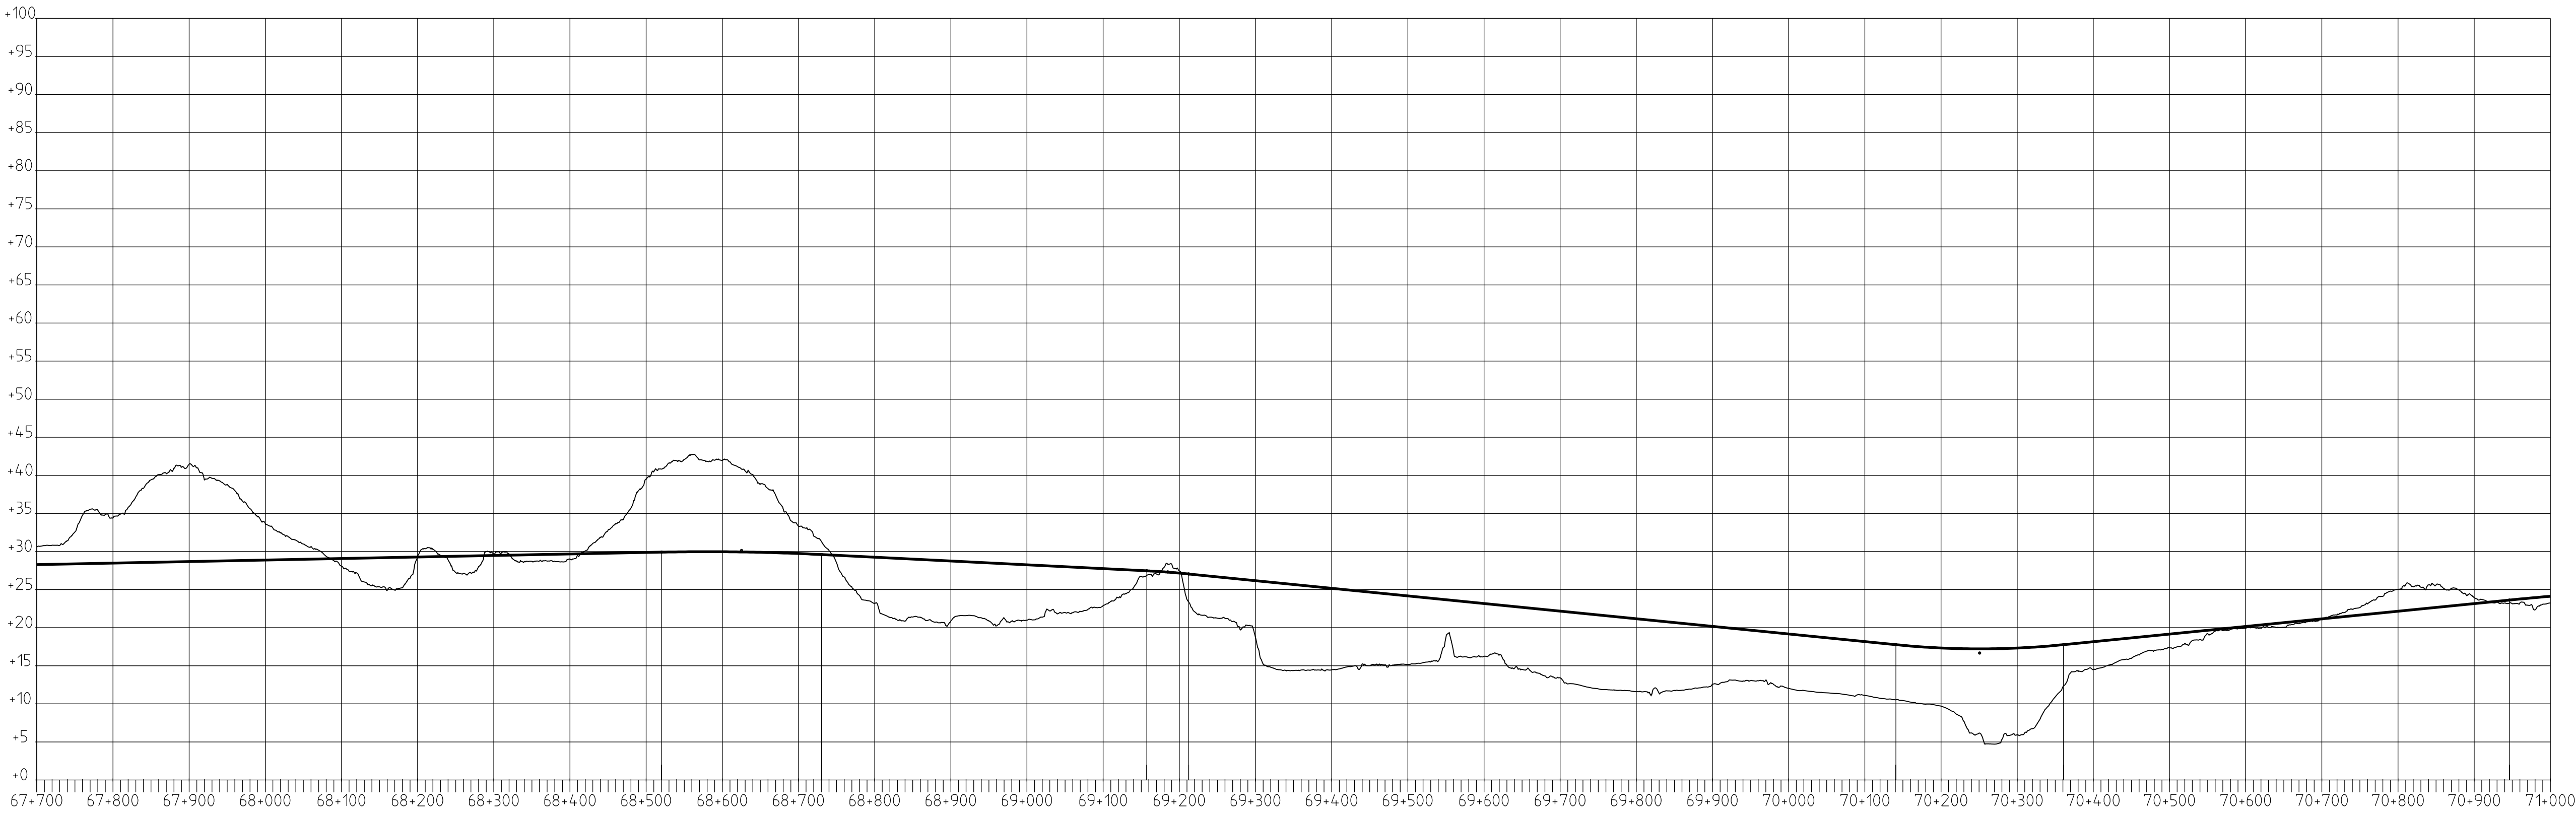

PROFIL 2G

Denna ritning är Trafikverkets egendom. Allt obehörigt begagnande av ritningen beivras enligt lag.



TRAFIKVERKET

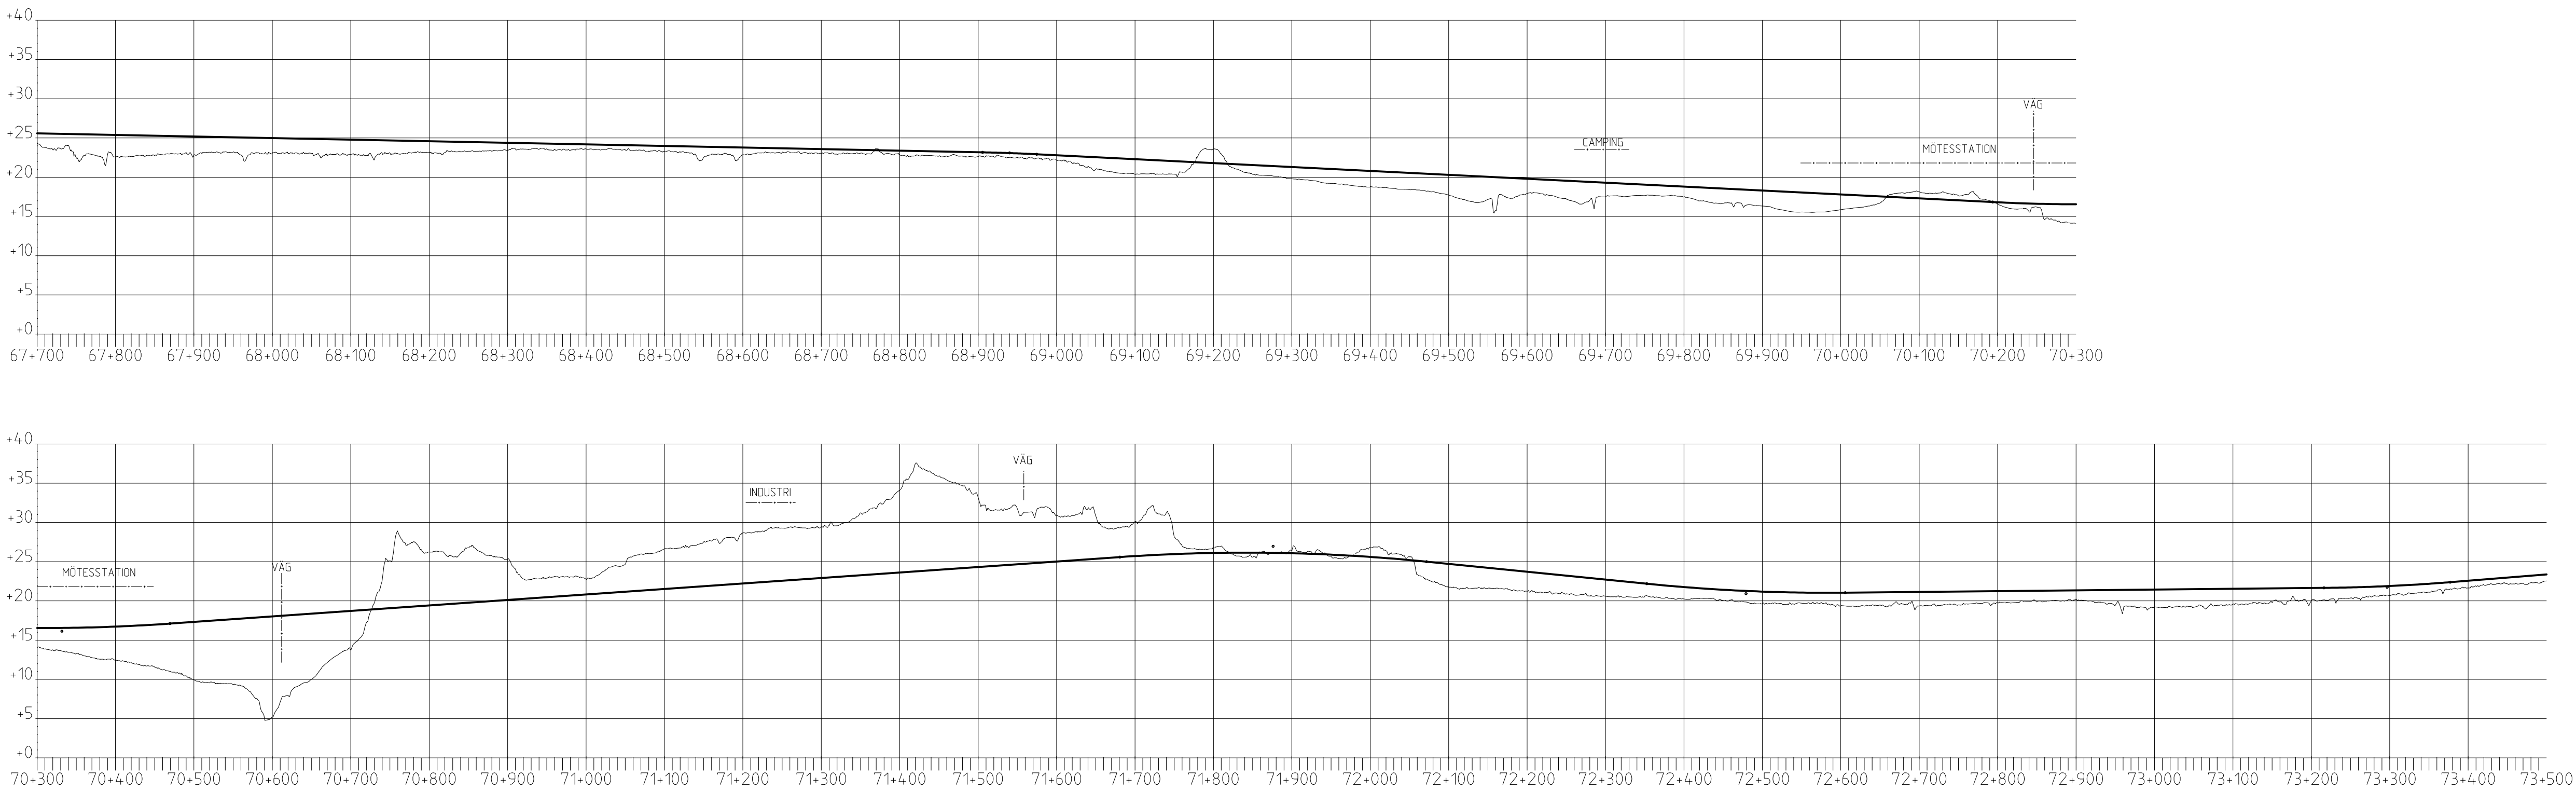

PROFIL 3G

Denna ritning är Trafikverkets egendom. Allt obehörigt begagnande av ritningen beivras enligt lag.



TRAFIKVERKET

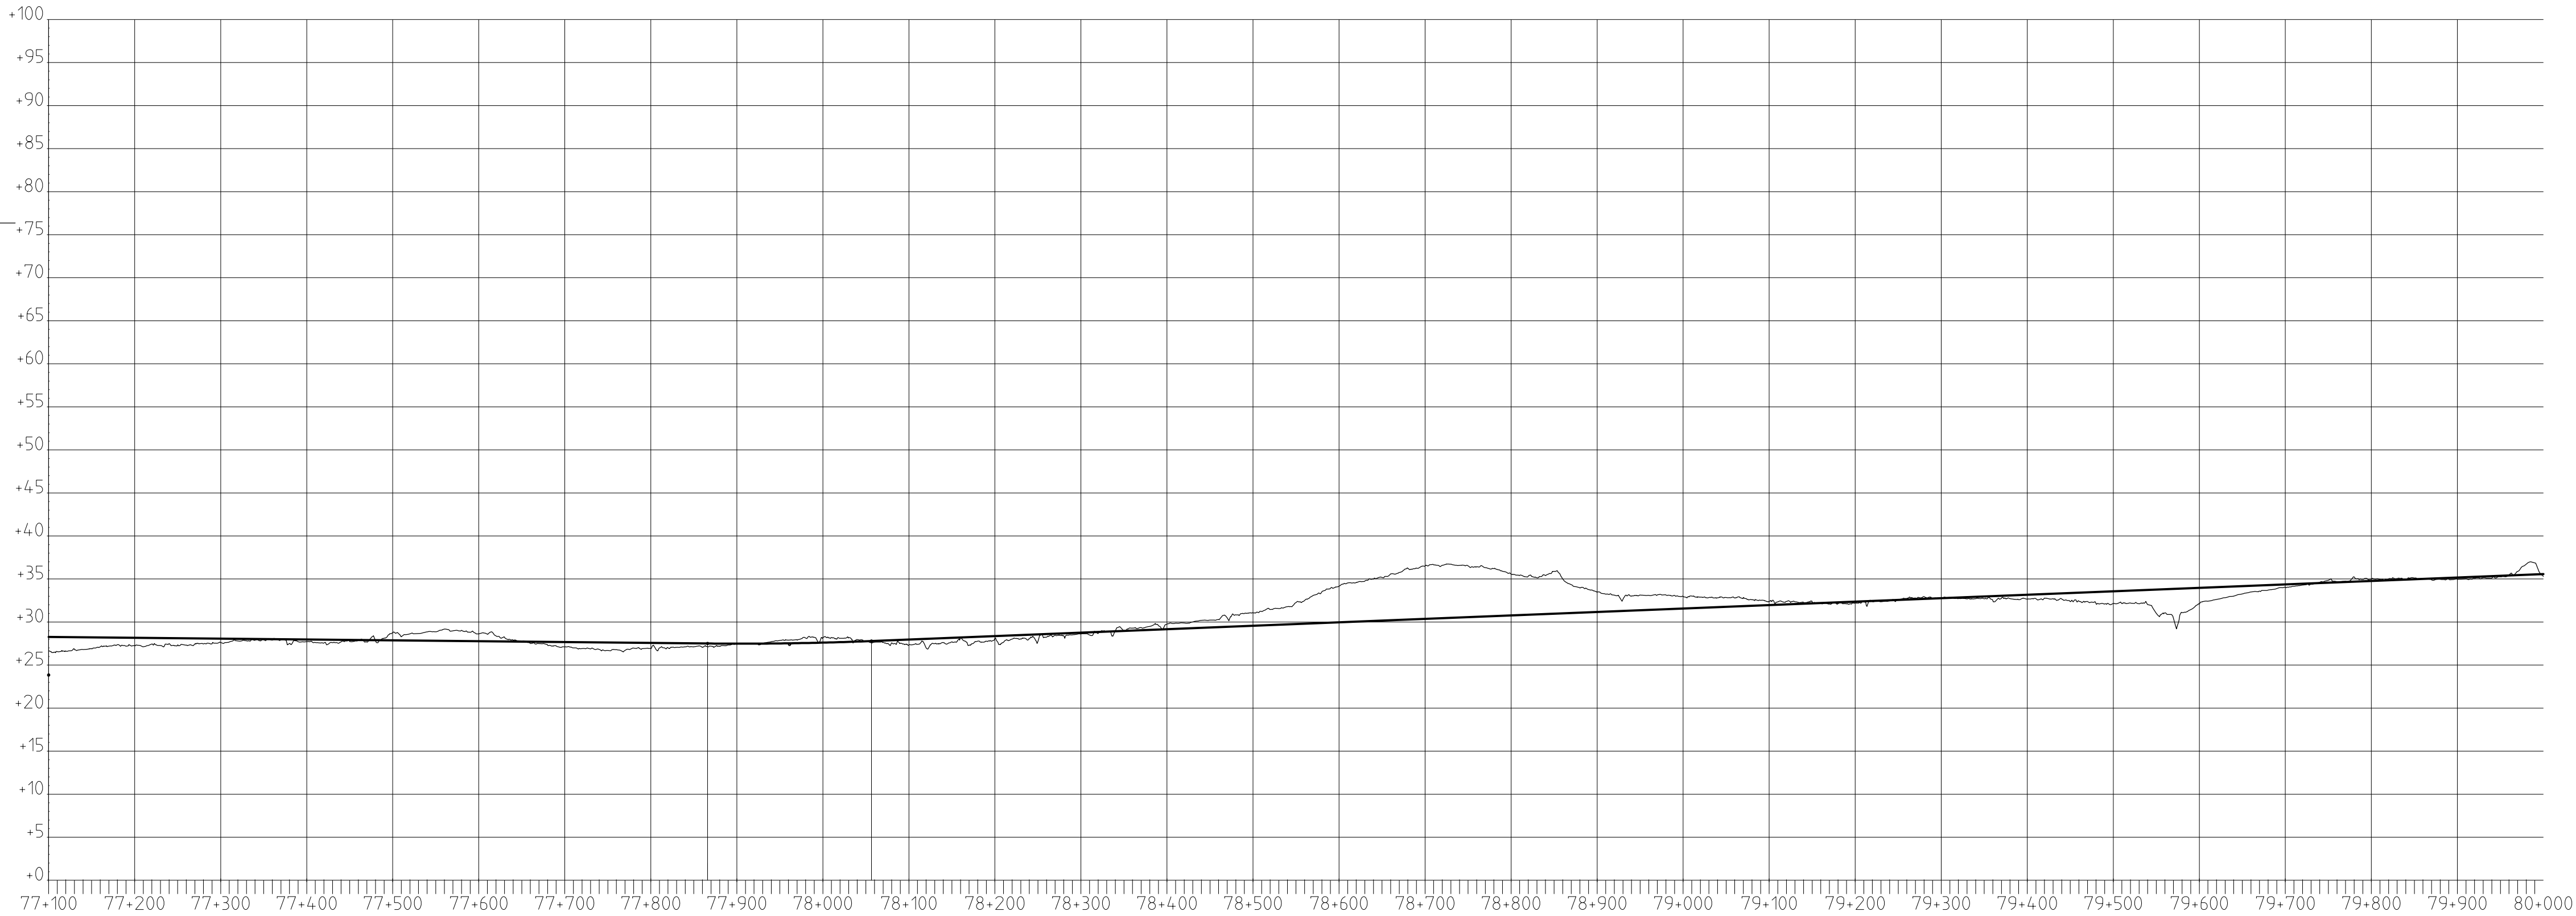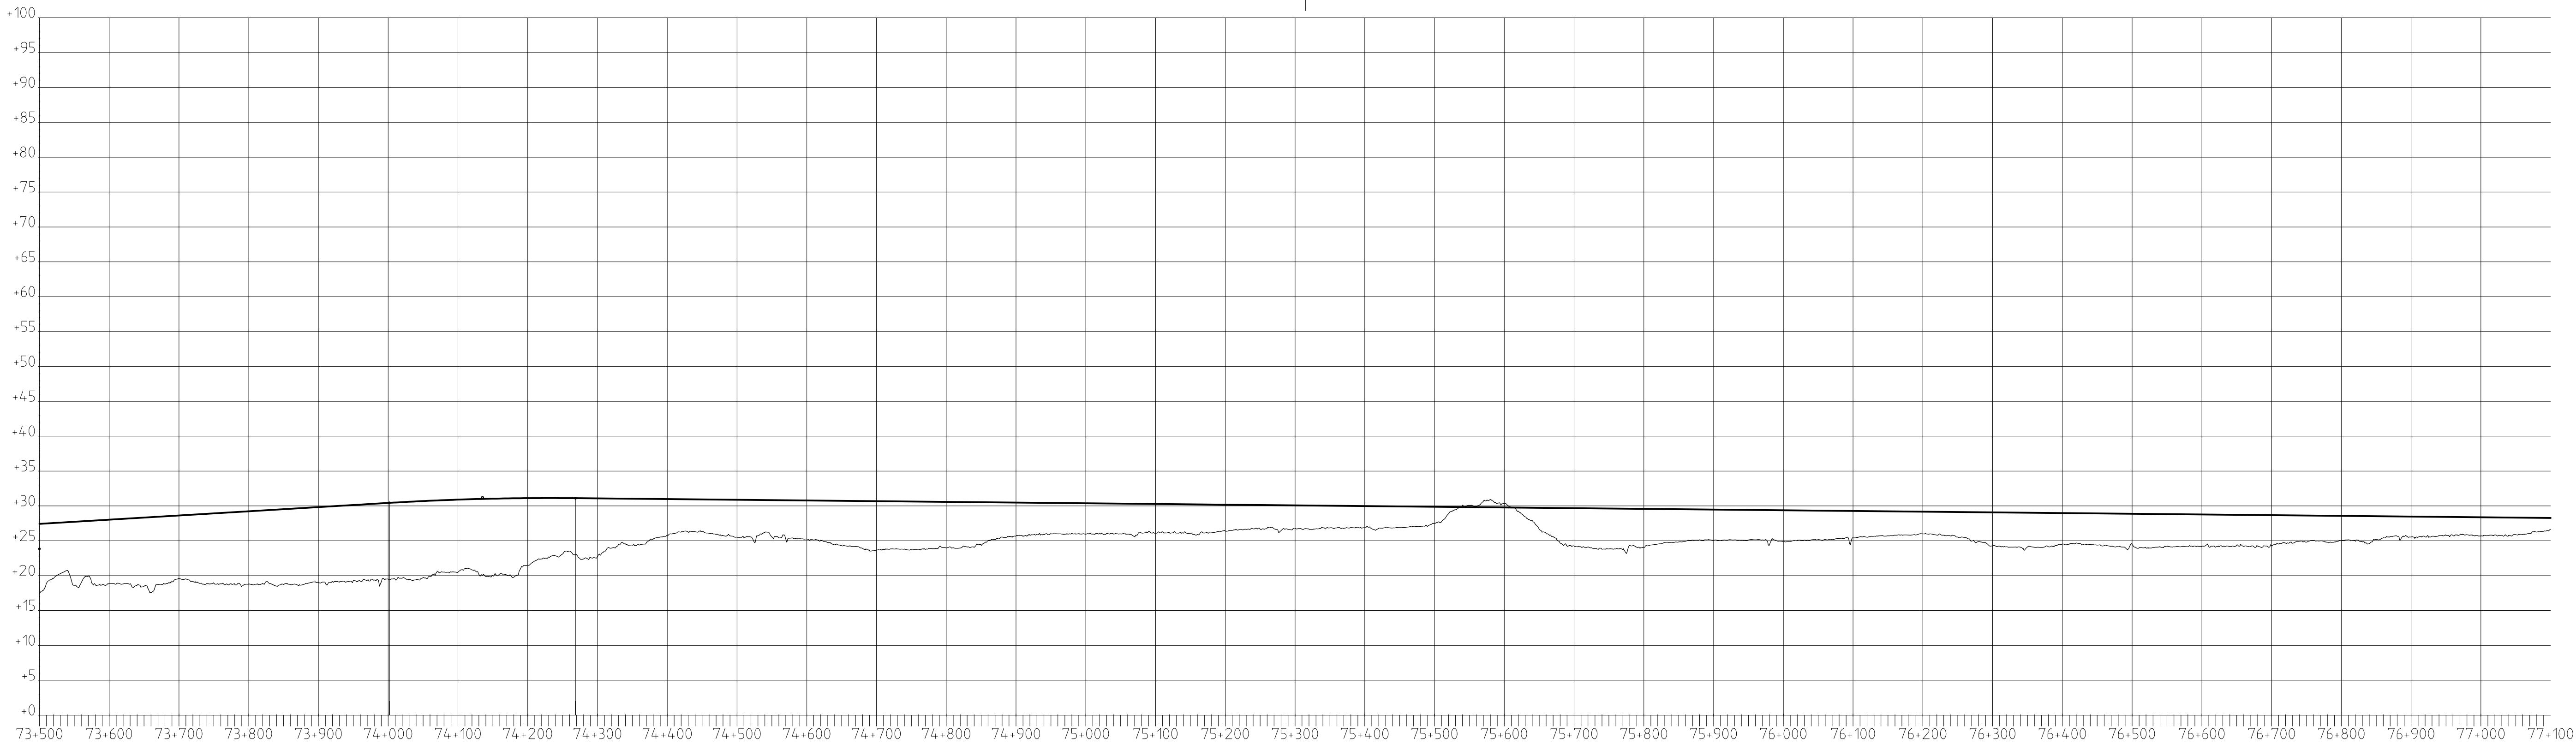

PROFIL 0H

Denna ritning är Trafikverkets egendom. Allt obehörigt begagnande av ritningen beivras enligt lag.



TRAFIKVERKET

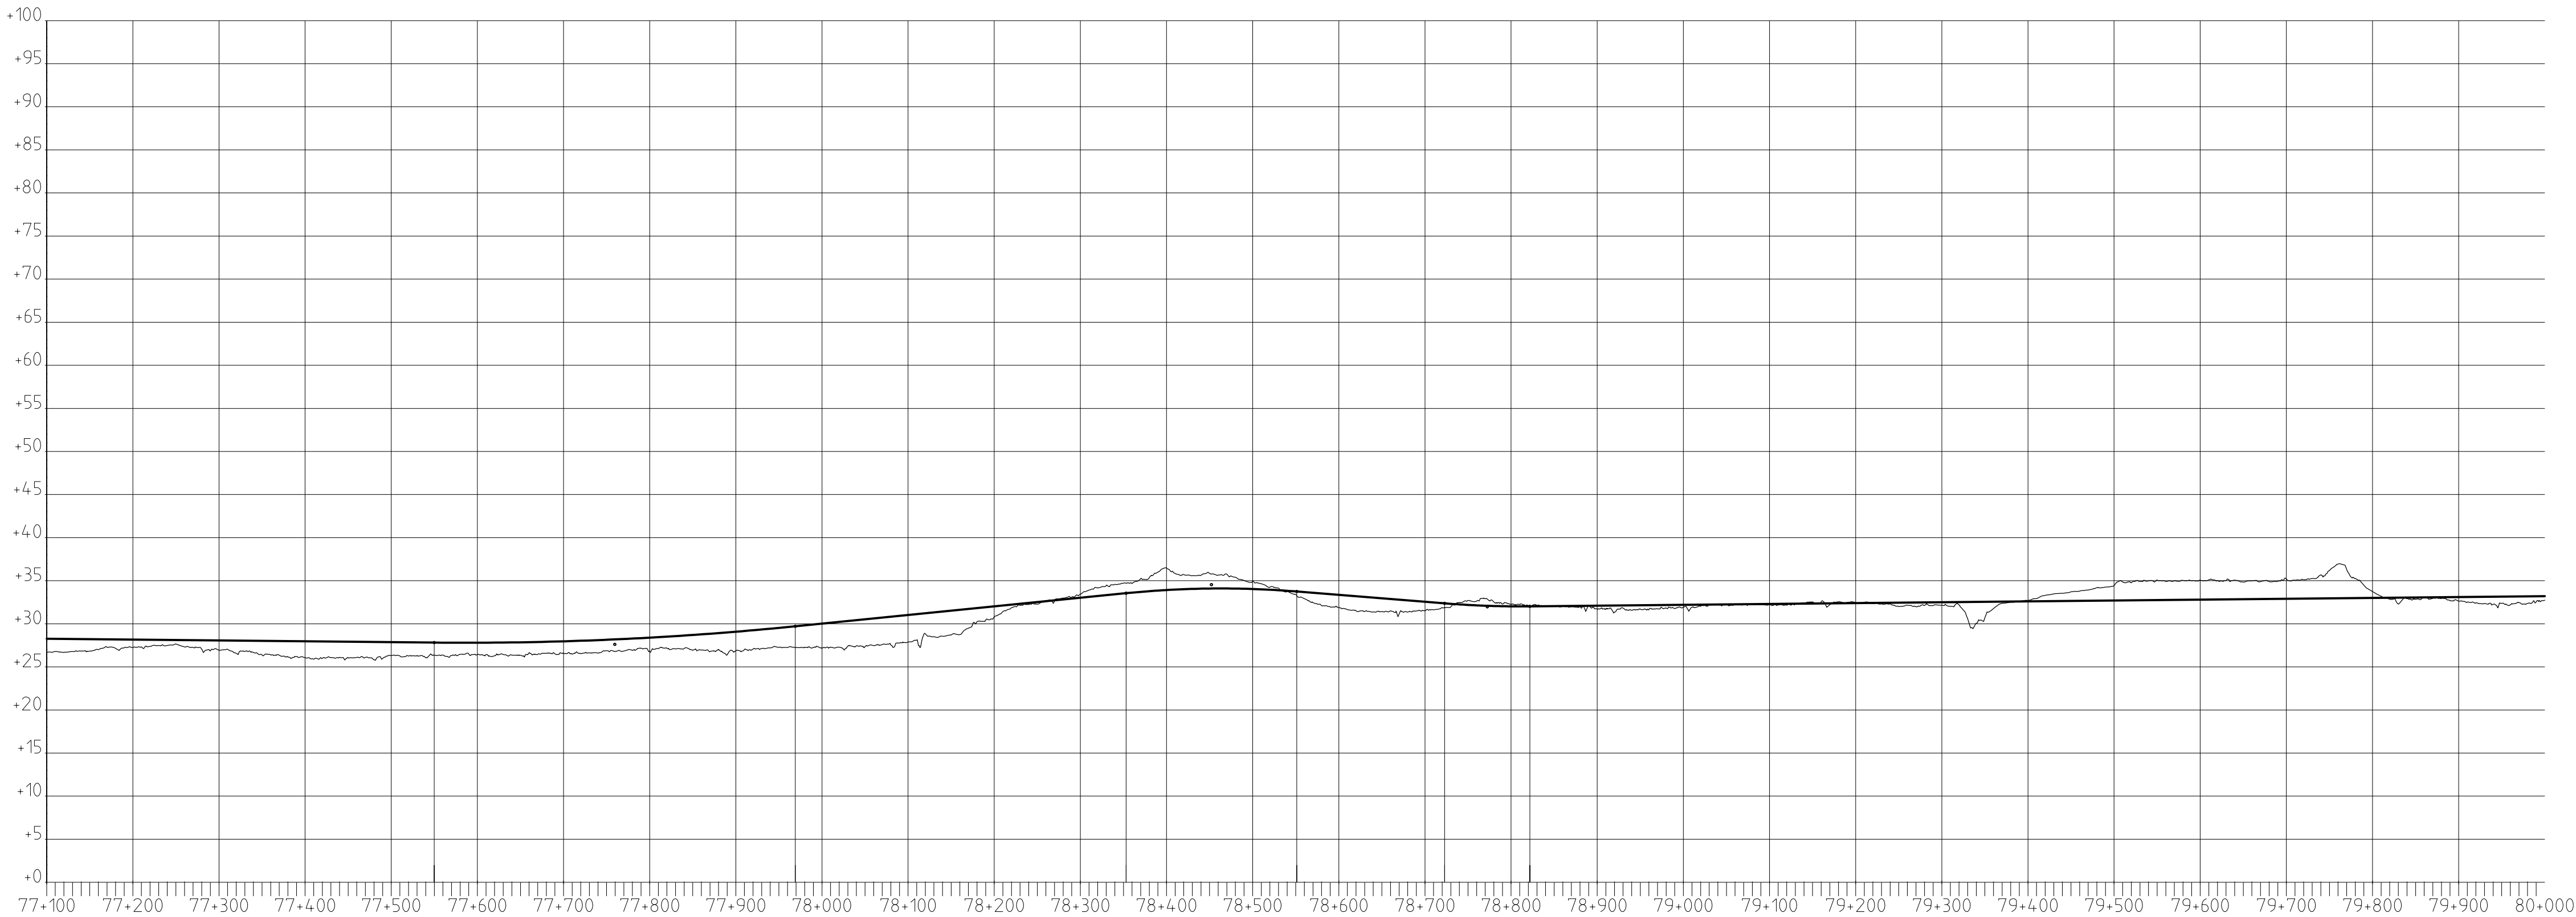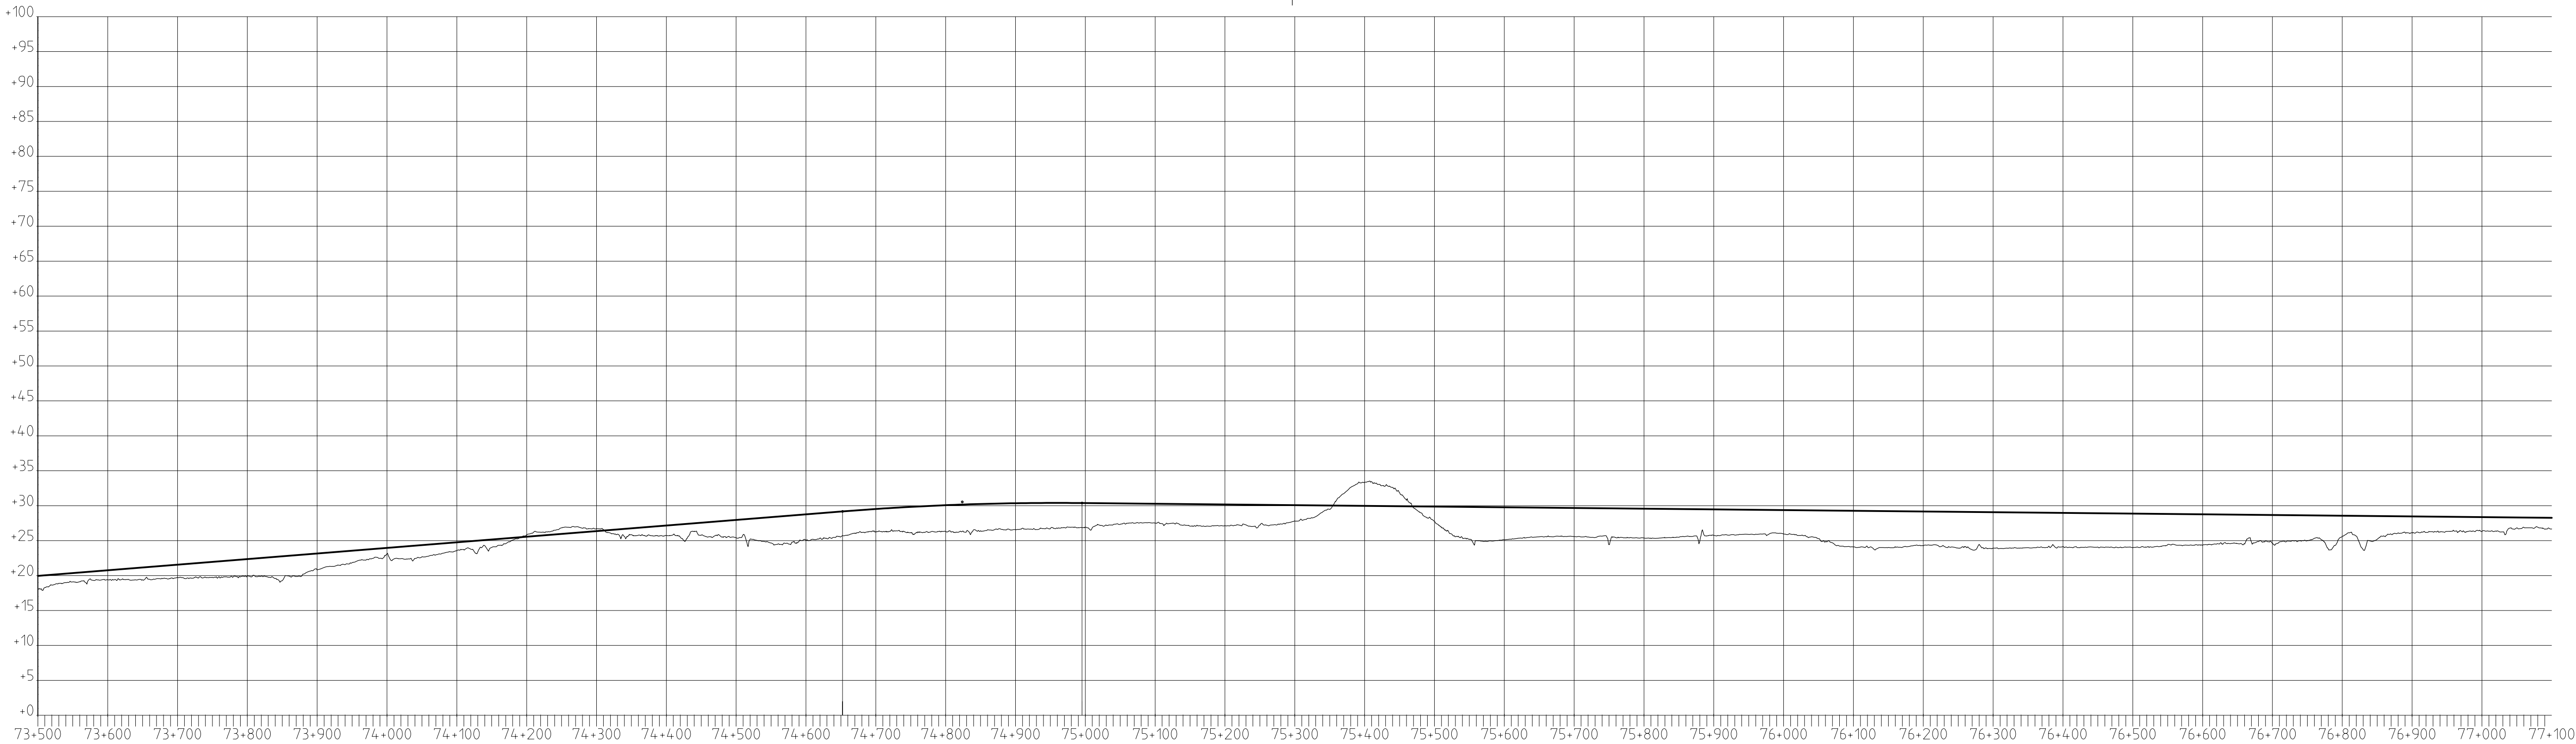

PROFIL 1H

Denna ritning är Trafikverkets egendom. Allt obehörigt begagnande av ritningen beivras enligt lag.




TRAFIKVERKET

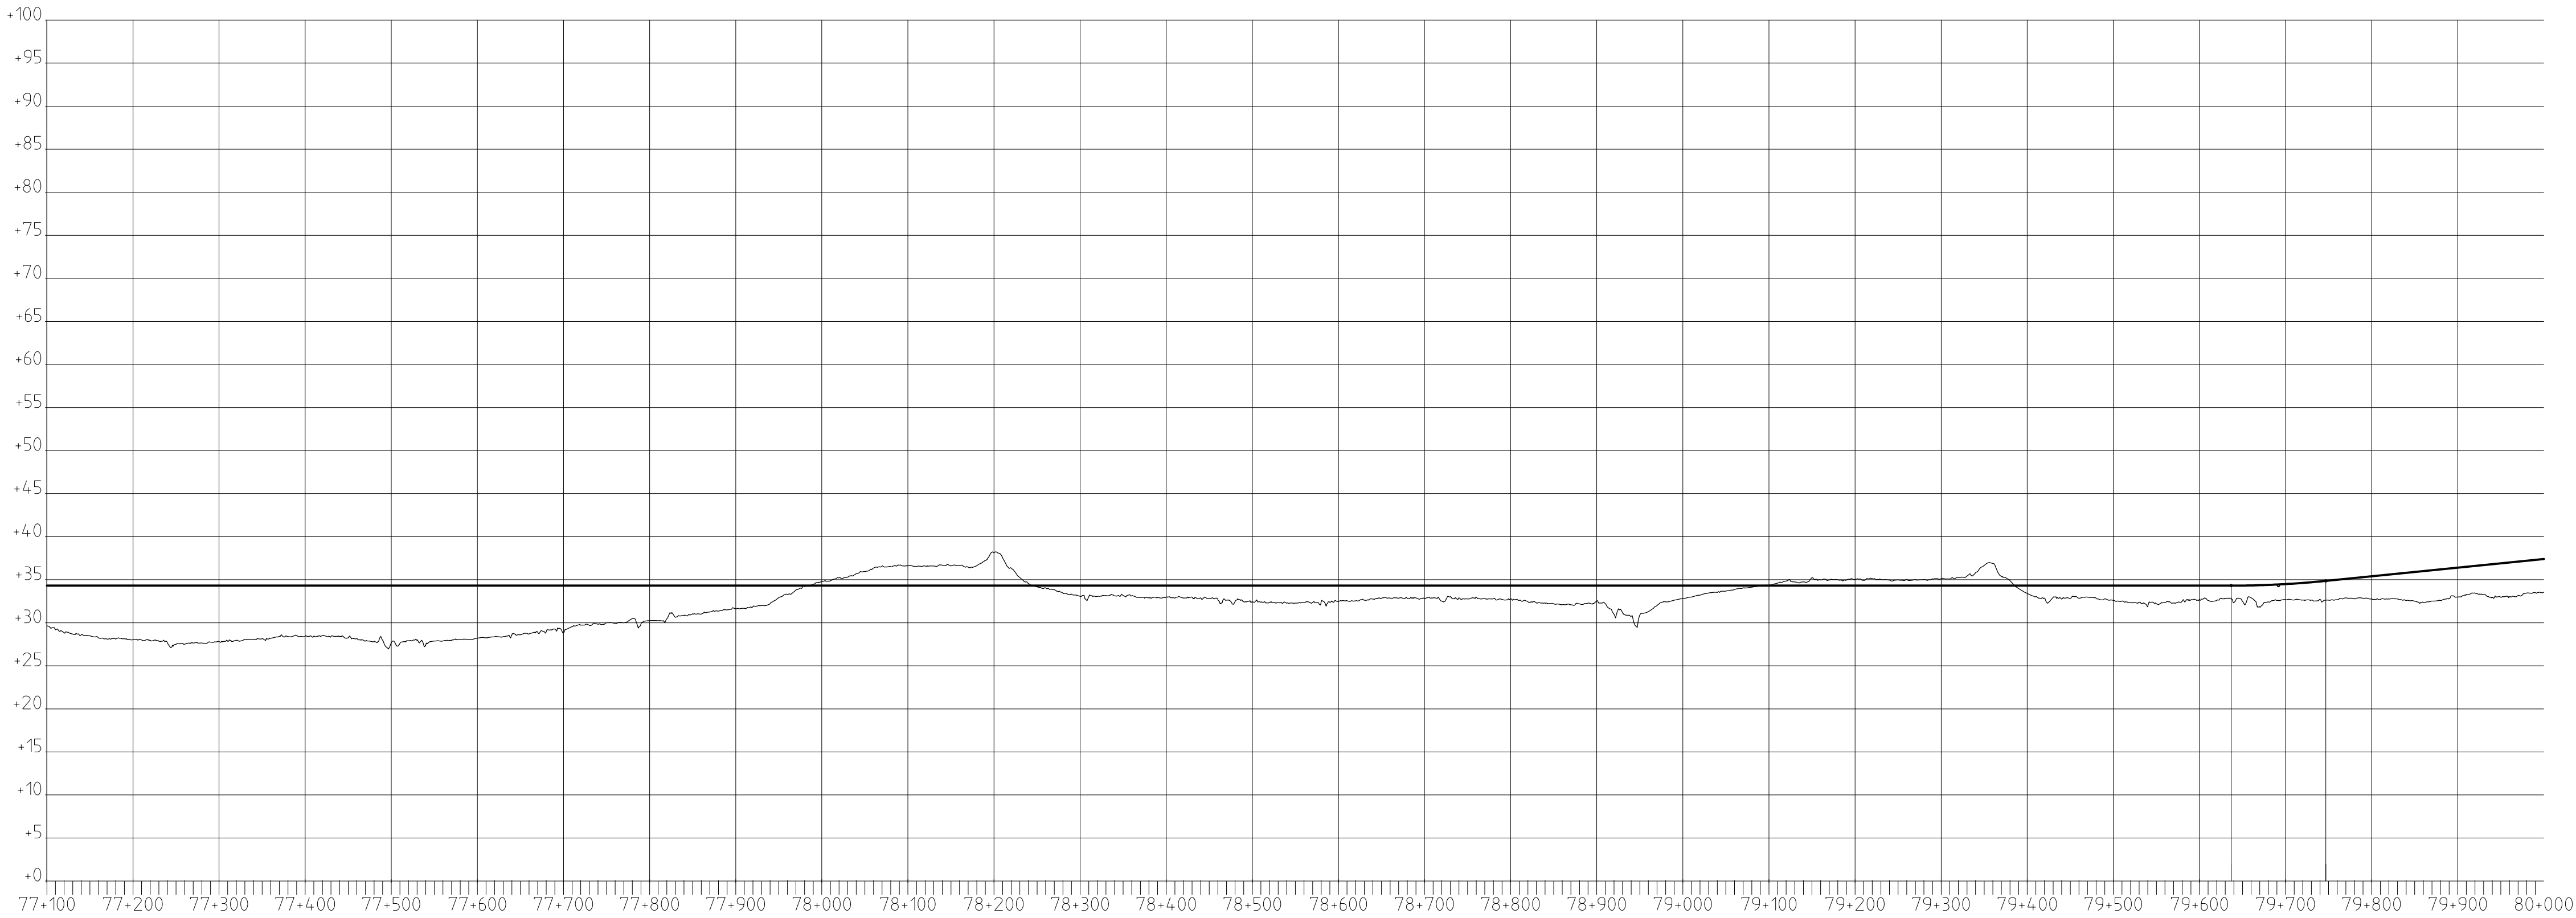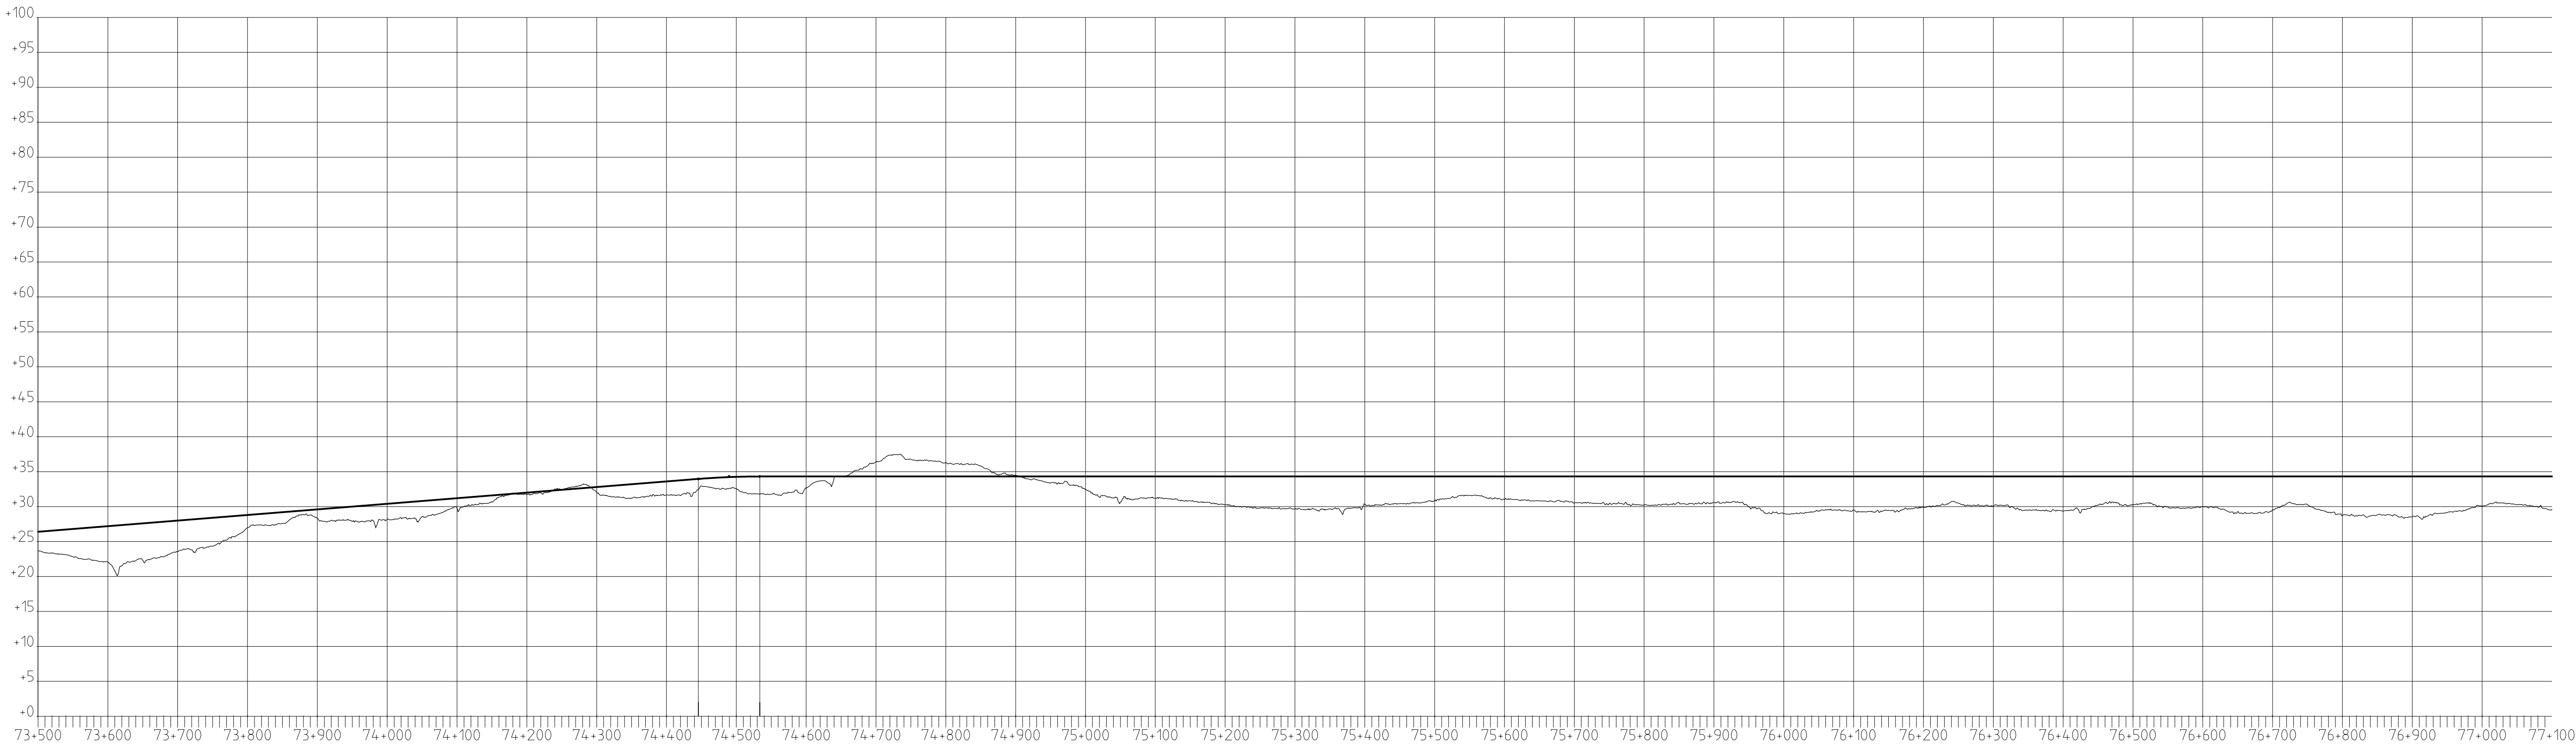

PROFIL 2H

Denna ritning är Trafikverkets egendom. Allt obehörigt begagnande av ritningen beivras enligt lag.



TRAFIKVERKET

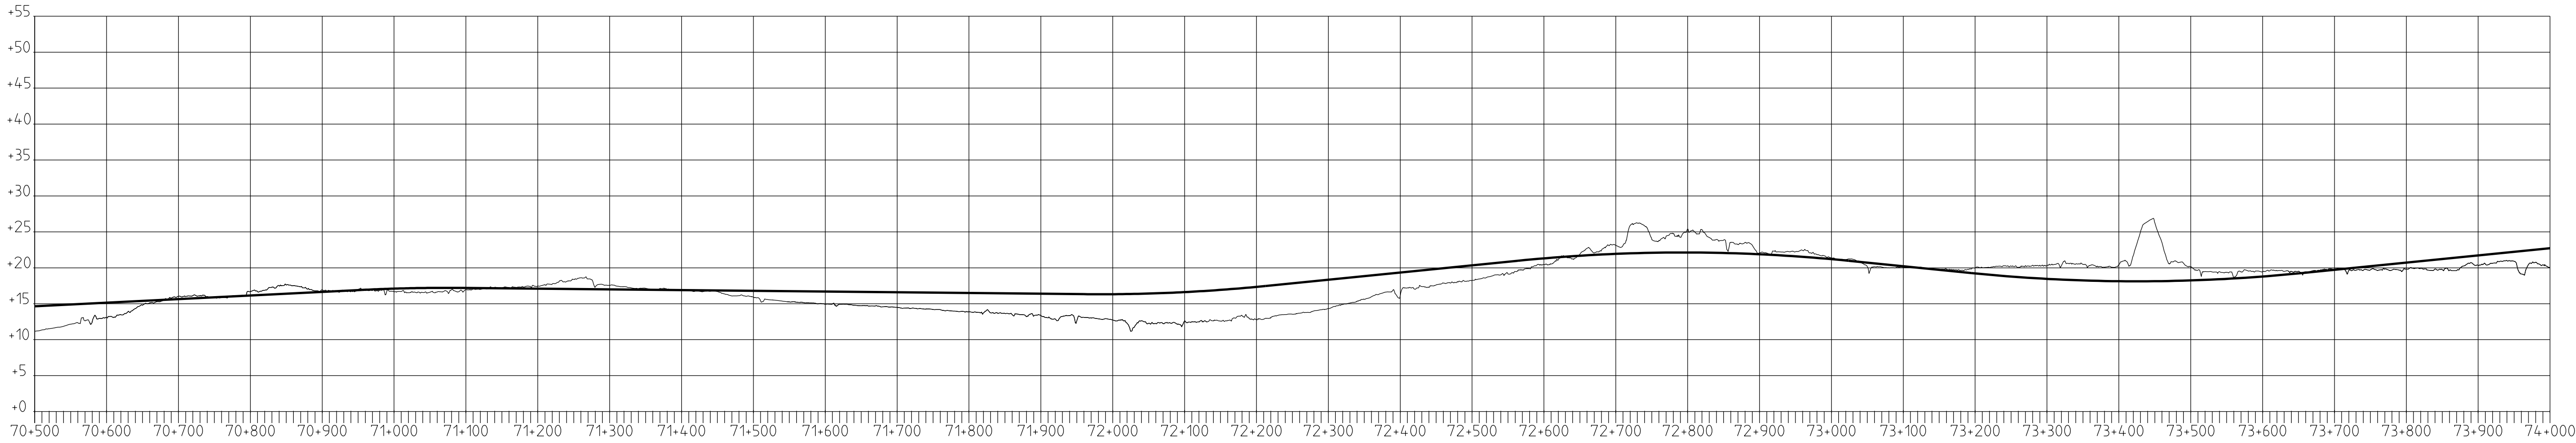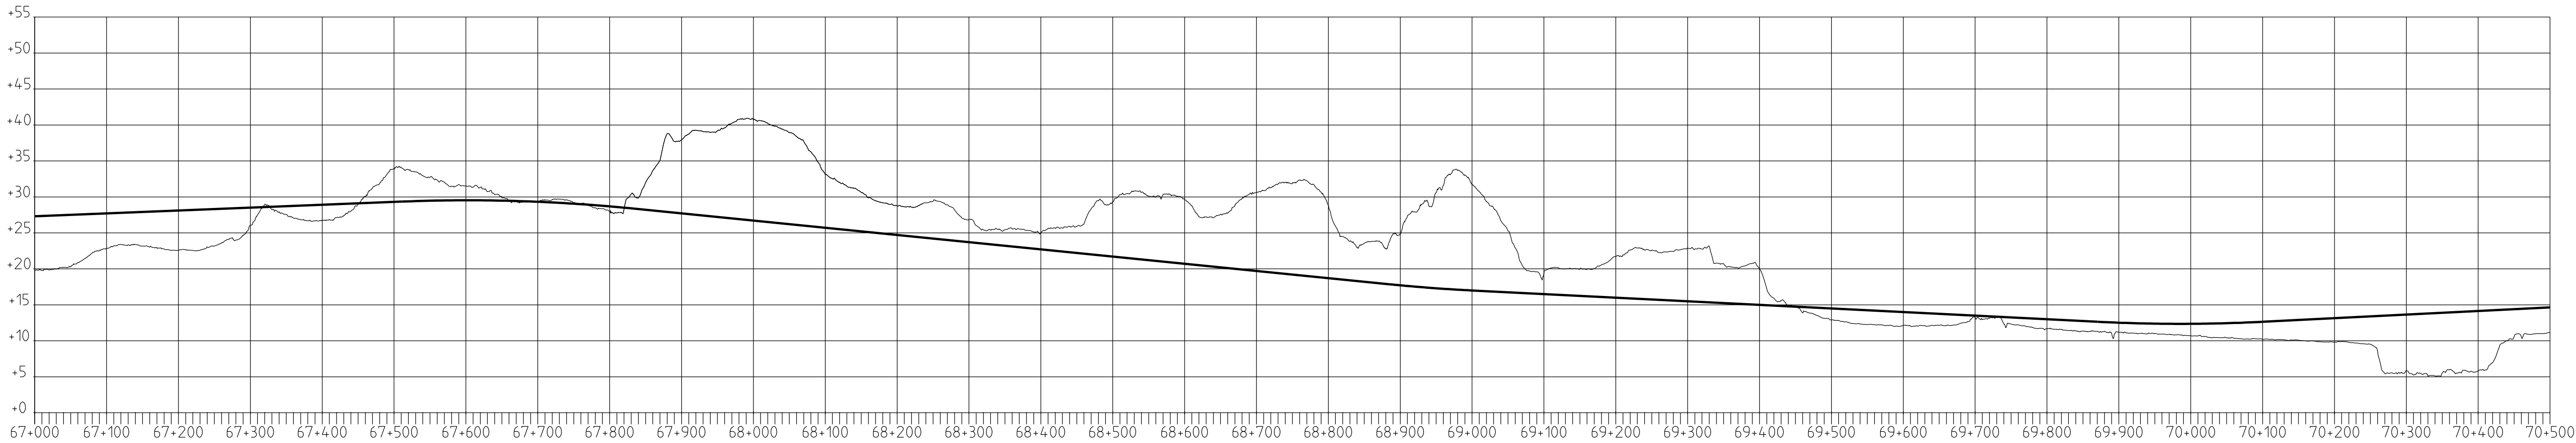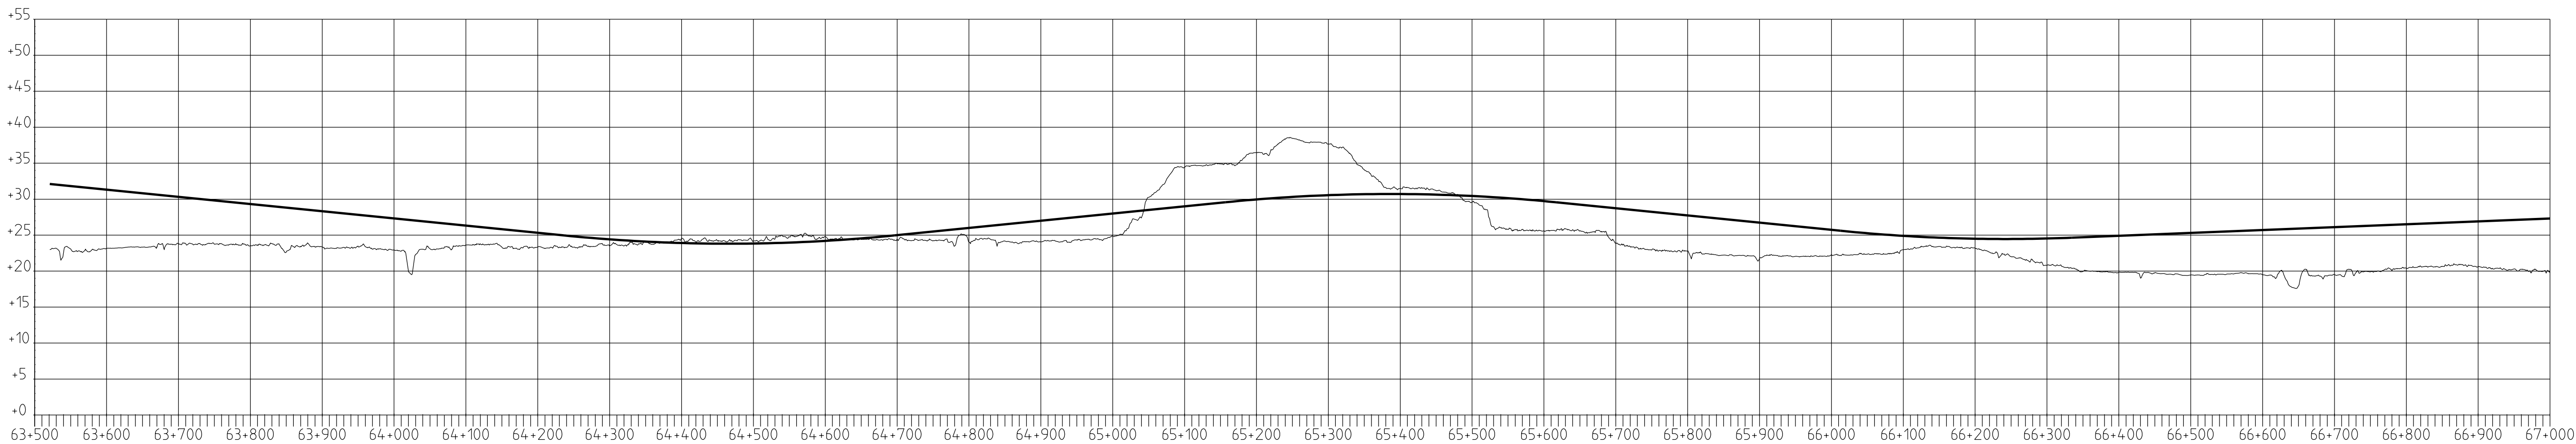

PROFIL 4FGH

Denna ritning är Trafikverkets egendom. Allt obehörigt begagnande av ritningen beivras enligt lag.

TRAFIKVERKET

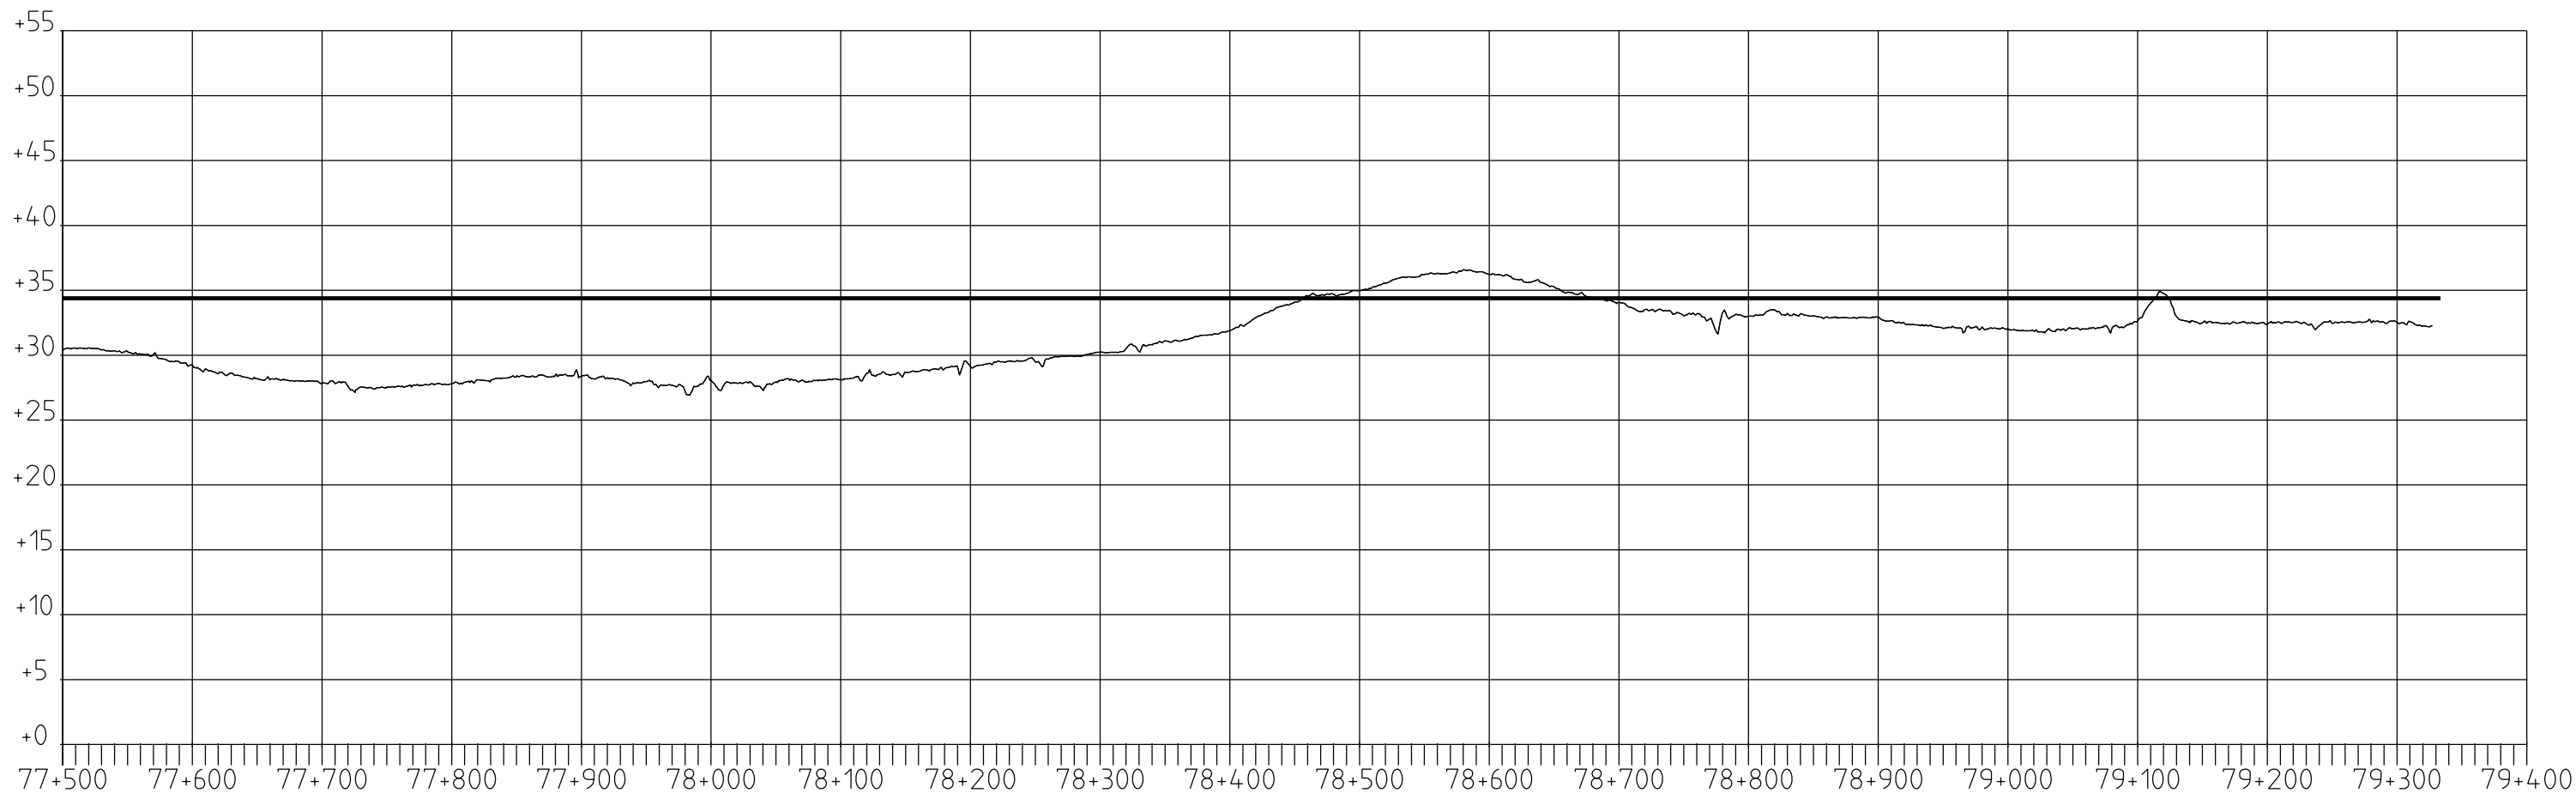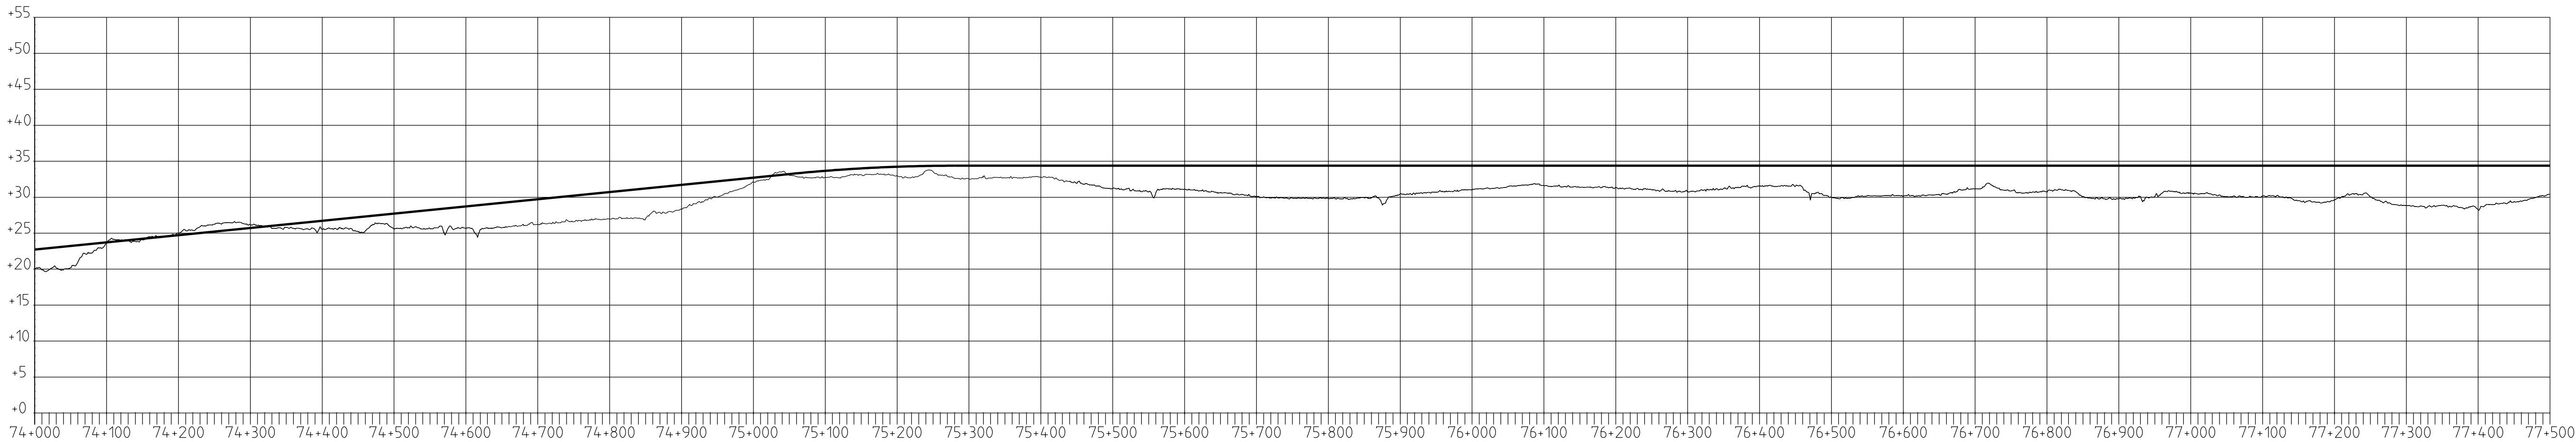

PROFIL 4FGH