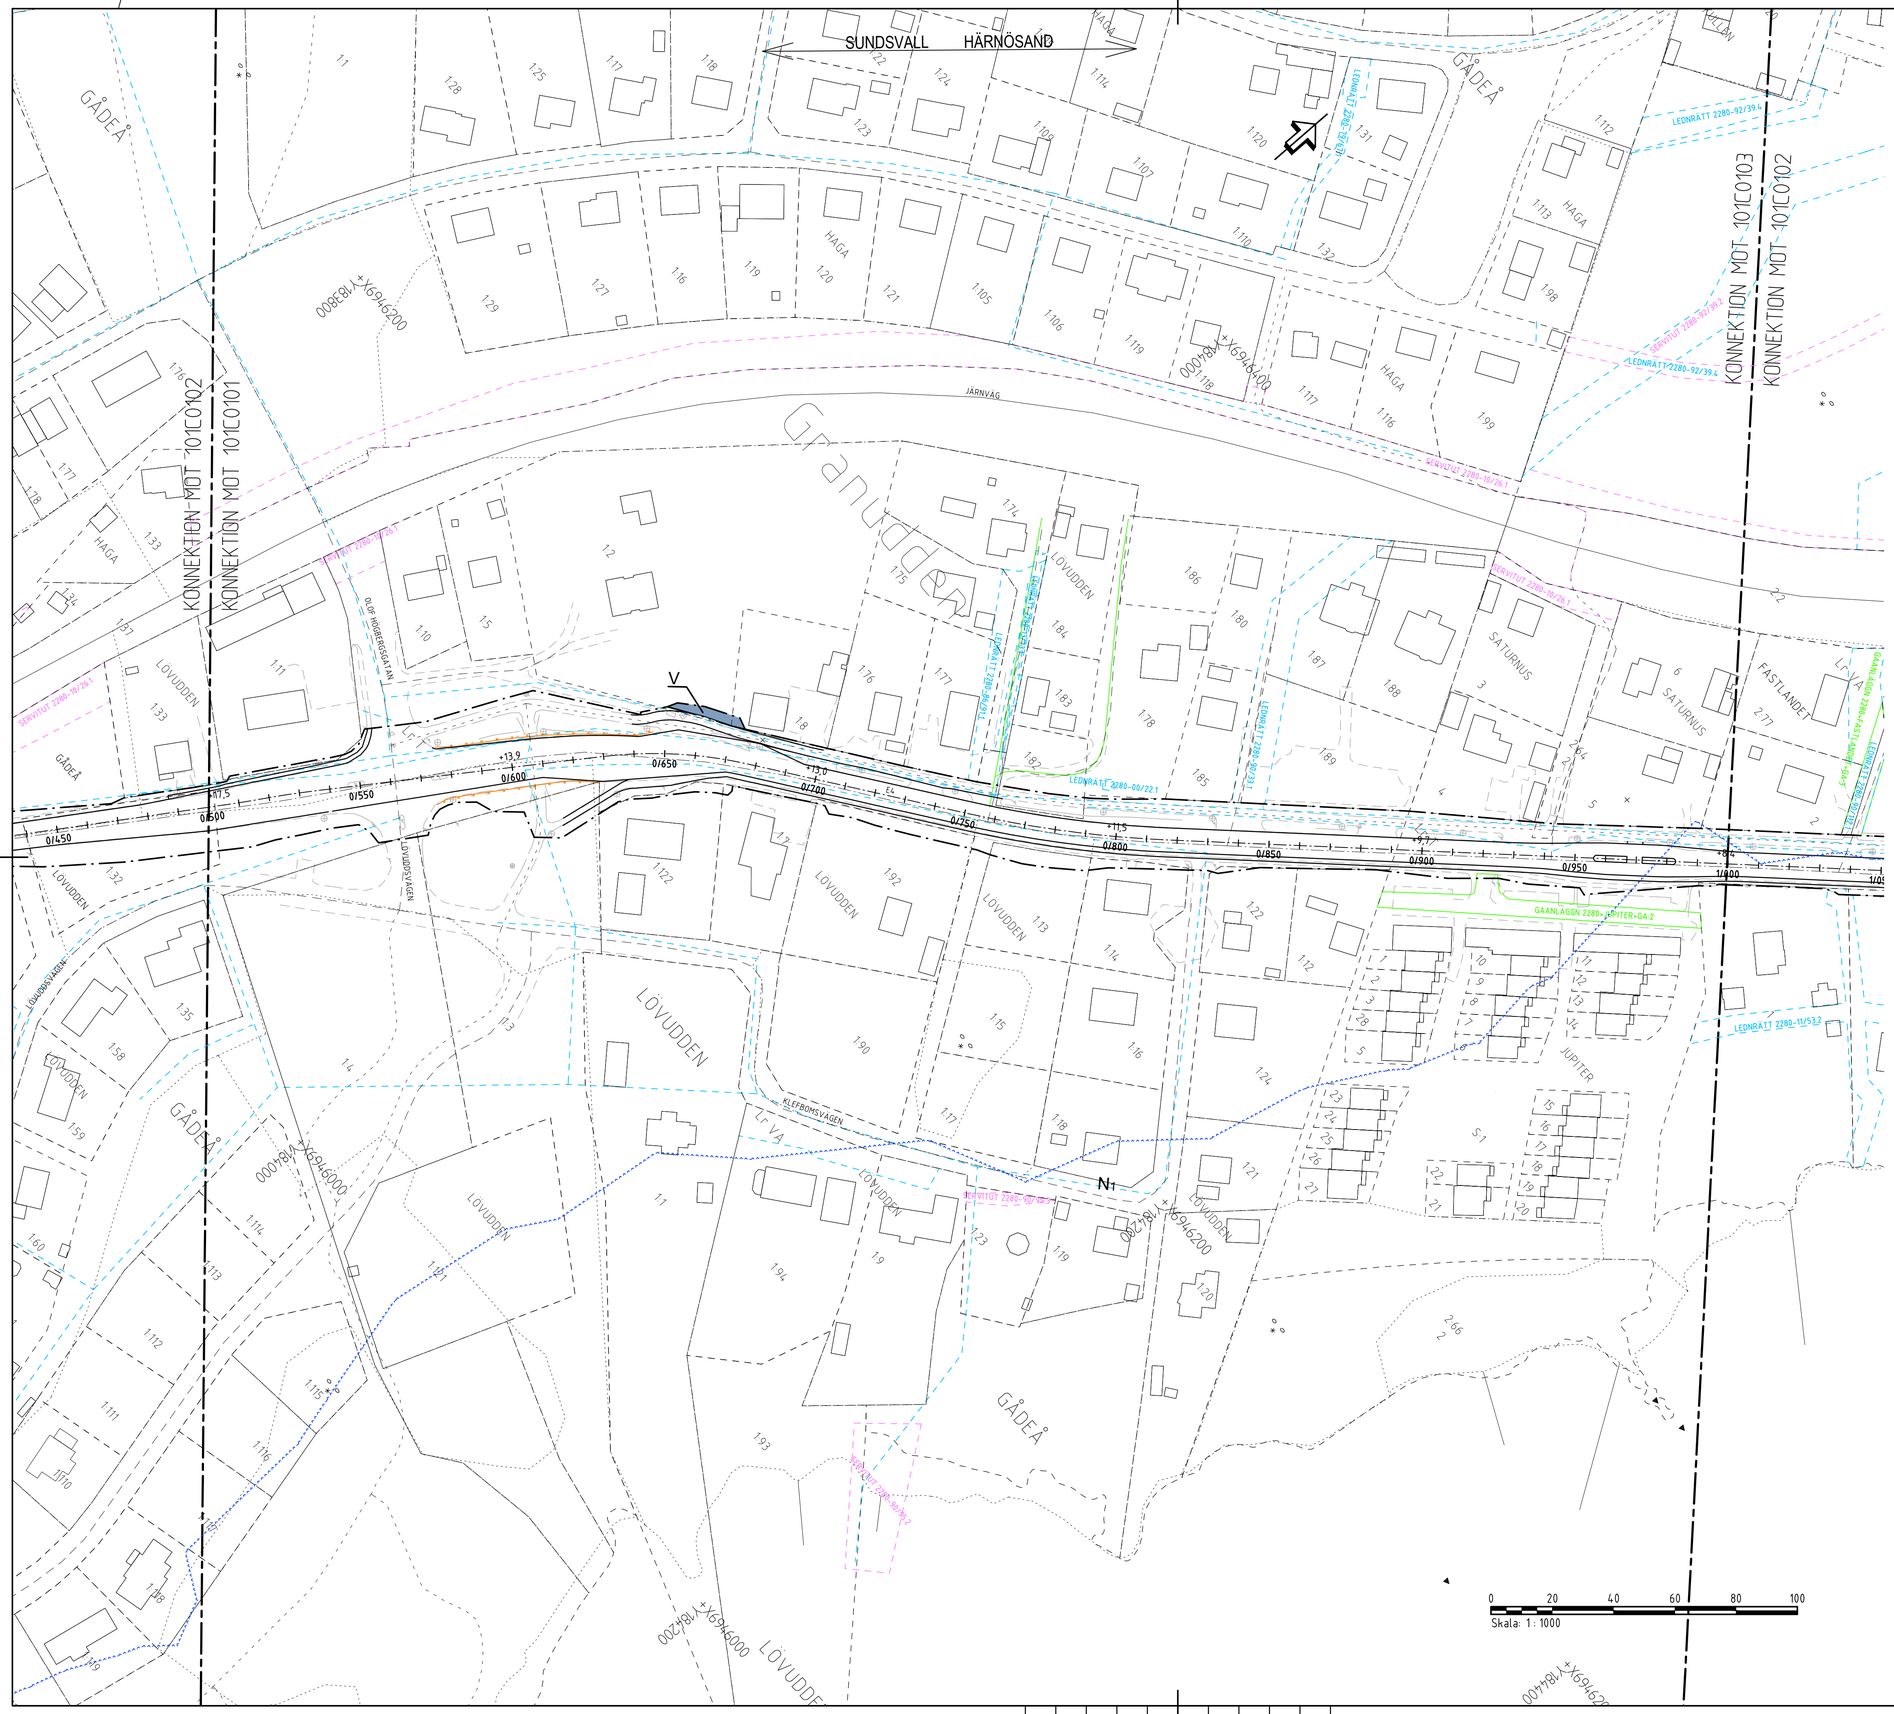

Koordinatsystem: SWEREF 99 17 15
Höjdsystem: RH2000

TECKENFÖRKLARING

NYA ANLÄGGNINGAR

- Nya vägkanter, med längdmätning höjdsättning
- GCM Räcke
- Vägräcke

MARKANSPRÅK

- Gräns för vägområde, gräns för järnvägsmark
- Avgränsning mellan olika typer av markanspråk
- V — Nytt vägområde med vägrätt
- T_1 — Område för etableringsområde och tillfälligt upplag, från byggstart till slutbesiktning, dock längst 36 månader från byggstart
- T_2 — Område för tillfällig omledning av allmän trafik, från byggstart till slutbesiktning, dock längst 36 månader från byggstart
- T_3 — Tillfällig nyttjanderätt för ersättningsväg under byggtid, från byggstart till slutbesiktning, dock längst 36 månader från byggstart

SKYDDSÅTGÄRDER OCH FÖRSIKTIGHETSMÅTT

- Markering eller avgränsning av skyddsåtgärder och försiktighetsmått
- Sk1 — Genomsläpplig överbyggnad som skydd för befintliga träd
- Sk2 — Erbjudande om bullerskyddsåtgärder utanför vägområde i form av fasadåtgärd

VERKSAMHETER/ÅTGÄRDER SOM UNDANTAS FRÅN FÖRBUD ENLIGT MILJÖBALKEN

Skyldighet att göra anmälan för samråd enligt 12:6 MB gäller inte för de verksamheter och åtgärder som behövs för att bygga vägen och som fastställs och ingår i vägområde för allmän väg eller område för tillfällig nyttjanderätt.
Förbuden som avser verksamhet eller åtgärd inom generellt biotopskyddsområde (7:11 MB) gäller inte byggande av allmän väg.
Förbuden mot åtgärder inom strandskyddsområde (7:15 MB) gäller inte byggande av allmän väg.

- N_1 — Strandskydd
- N_2 — Biotopskydd

Grundkartan daterad till 2022-09-19

ÖVRIGA BETECKNINGAR PÅ PLANKARTA

- Traktgräns
- Fornlämning - Punkt
- Fornlämning - Gräns
- Fastighetsgräns & Fastighetsbeteckning
- Byggnader
- Ledningsrätt
- Servitut
- Gemensamhetsanläggninng
- Barr- och lövträd
- Belysning
- Skyltar
- Vägmitt / Vägkant

ÖVRIGA OBJEKT SOM FASTSTÄLLS

Ny belysning upprättas från 0/250-1/870

TYP AV PLAN	VÄGPLAN
GRANSKNINGSSTATUS / SYFTE	FÖR GRANSKNING
HANDLINGSTYP	GRANSKNINGSHANDLING
DATUM	2023-01-13
LEVERANS / ÄNDRINGS-PM	
OBJEKT	VÄG E4 SÖDRA INFARTEN HÄRNÖSAND
DELOMRÅDE / BANDEL	50-SKYLT-SIDAKORSNINGEN
ANLÄGGNINGDEL	VÄG E4
OBJEKTNUMMER / KM	163897
KONSTRUKTIONSNUMMER	
BESTÄLLARE	TRAFIKVERKET
LEVERANTÖR	AFRY
SKAPAD AV	A.EKSTRÖM
UPPDRAGSNUMMER	797399
GODKÄND AV	M.JEPPSSON
AVDELNING	
RITNINGSTYP	PLANKARTA
TEKNIKOMRÅDE / INNEHÅLL	C TEKNIKÖVERGRIPANDE
BESKRIVNING	KM 0/500-1/000
SKALA	1:1000
FORMAT	A1
FÖRVALTNINGSNUMMER	
RITNINGSNUMMER	1 01 C 02 02
BLAD	
NÄSTA BLAD	
BET	

PLO: 2023-01-17 08:40 X:\1-PRJ\SE\797399 - E4 HÄRNÖSAND 346427\02_CAD\1 (SKEDE, DELOMRÅDE)\C\RITDEF\101C0202.DWG EKSTRÖM, ANDREAS