



**ANSLUTNINGAR VID GENOMGÅENDE GÅNG- OCH CYKELVÄG SAMT GÅNGBANA**

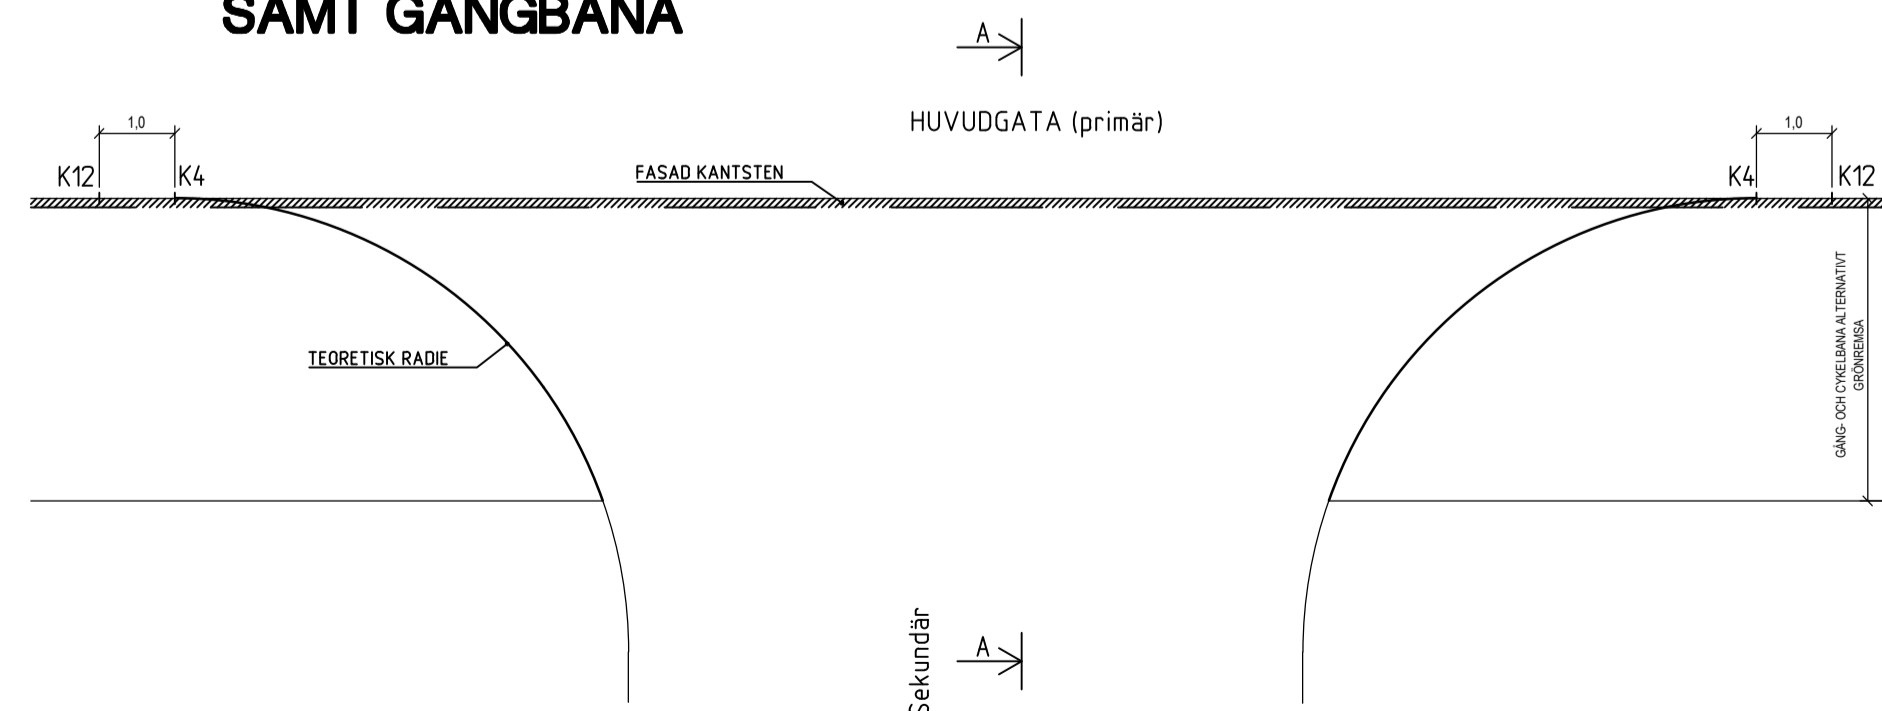

**TECKENFÖRKLARING**

K4-K12 = KANTSTÖD MED HÖJD ÖVER KÖRSBANA (cm)

**SEKTION A-A**

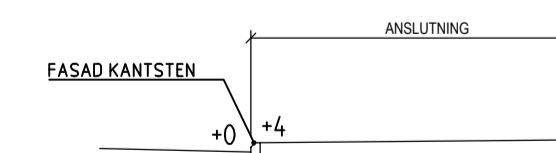

TYP AV PLAN		<b>VÄGPLAN</b>	
GRANSKNINGSSTATUS / SYFTE		<b>FÖR GRANSKNING</b>	
HANDLINGSTYP		<b>GRANSKNINGSHANDLING</b>	
DATUM	2023-01-13	LEVERANS / ÄNDRINGS-PM	
OBJEKT	<b>VÄG E4 SÖDRA INFARTEN HÄRNÖSAND</b>		
DELOMRÅDE / BANDEL	<b>50-SKYLT-SIDAKORSNINGEN</b>		
ANLÄGGNINGDEL	<b>VÄG E4</b>		
OBJEKTNUMMER / KM	163897	KONSTRUKTIONSNUMMER	
BESTÄLLARE	<b>A.EKSTRÖM</b>	LEVERANTÖR	<b>ÅF INFRASTRUCTURE</b>
SKAPAD AV	<b>A.EKSTRÖM</b>	UPPRAGSNUMMER	<b>797399</b>
GODKÄND AV	<b>M.JEPPSSON</b>	AVDELNING	<b>INFRA</b>
RITNINGSTYP	<b>PLANRITNING</b>		
TEKNIKOMRÅDE / INNEHÅLL	<b>T VÄGUTFORMNING OCH TRAFIK</b>		
BESKRIVNING	<b>TYPSEKTIONER</b>		
SKALA	1:100	FORMAT	A1
RITNINGSNUMMER	1 01 T 04 01	FÖRVALTNINGSNUMMER	
		BLAD	NÄSTA BLAD
		BET	