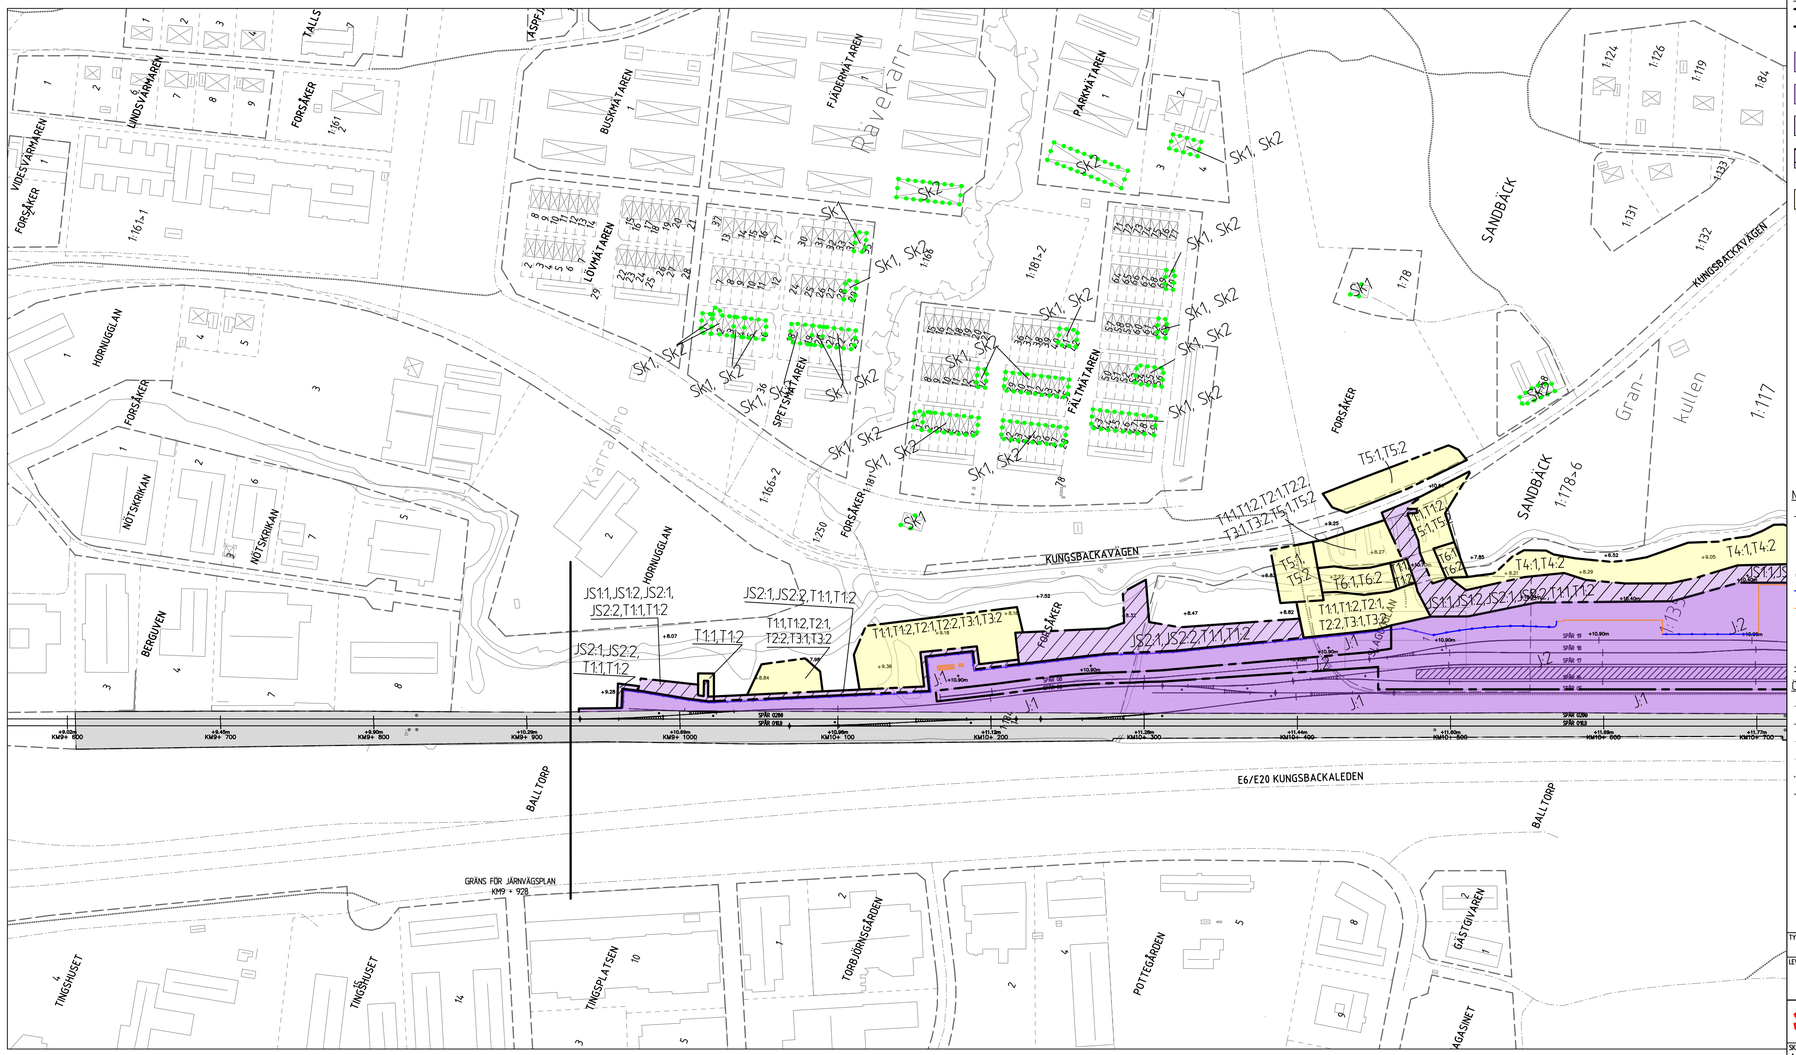

TECKENFÖRKLARING

MARKANSPRÅK

- GRÄNS FÖR JÄRNVÄGSMARK
- GRÄNS MELLAN OLIKA TYPER AV MARKANSPRÅK
- J.1 — NY JÄRNVÄGSMARK MED ÄGANDERÄTT GÄLLER TRAFIKVERKET
- J.2 — NY JÄRNVÄGSMARK MED ÄGANDERÄTT GÄLLER VGR
- JS — NY JÄRNVÄGSMARK MED SERVITUTSRÄTT
- JS.1 — NY JÄRNVÄGSMARK MED SERVITUTSRÄTT OCH TILLFÄLLIG NYTTJANDERÄTT
- T — TILLFÄLLIGT NYTTJANDERÄTT FÖR T4/T6 AVSER TIDEN FRÅN BYGGSTART TILL 2 MÅNADER EFTER ATT ANGRÄNSANDE MARKARBETEN ÄR KLARA. ÖVRIGA OMRÅDEN, 2 MÅNADER EFTER SLUTBESKTNING

JS.1 SERVITUT SOM GÄLLER FÖR TRAFIKVERKET
JS.2 SERVITUT SOM GÄLLER FÖR VGR
T.1 NYTTJANDERÄTT SOM GÄLLER TRAFIKVERKET
T.2 NYTTJANDERÄTT SOM GÄLLER VGR

- JS1 SERVITUT FÖR ANSLUTNINGSVÄGAR/BROAR
- JS2 SERVITUT FÖR DIKEN/LEDNINGAR OCH DESS UNDERHÅLL
- T1 ARBETSOMRÅDE
- T2 UPPLAG
- T3 ETABLERINGSOMRÅDE
- T4 SKYDDSZON FÖR HANTERING AV VATTEN, UNDANTAG FÖR PLANTERING AV VEGETATION
- T5 BYGGVÄG
- T6 OMRÅDE FÖR ÅTGÄRDER TILL SKYDD FÖR KÅLLEREDSBÄCKENS VATTENKVALITET I ELLER I DIREKT ANSLUTNING TILL BÄCKFÅRAN

NY ANLÄGGNING

- KM238+600 / +148.95m — NYTT SPÅR MED LÄNGDMÄTNING OCH HÖJDSÄTTNING
- +10.710m — HÖJDSÄTTNING
- NY SPÅRVÄXEL
- STÄNGSEL/GRIND 2 METER
- STÄNGSEL/BYGGNADSVÄGG
- TRANSFORMATOR-STATION
- PLATTFORM
- LEDNINGSRÄTT

ÖVRIGA BETECKNINGAR

- BEFINTLIGT SPÅR
- TRAKTGRÄNS/KVARTERSTRAKTGRÄNS
- FASTIGHETSGRÄNS
- VÄGMITT
- GÅNG- OCH CYKELVÄG
- DIKESKRÖN
- FORSÅKER — TRAKTNAMN
- FORSÅKER X.X — FASTIGHETSBETECKNING
- TRAFIKVERKETS FASTIGHET SOM BEHÅLLS SOM JÄRNVÄGSMARK MED ÄGANDERÄTT

0 20 40 60 80 100 120 140 160 180 200

SKALA 1:2000

ÅTGÄRDER SOM UNDANTAS FRÅN KRAV PÅ BYGGLOV

B1 BYGGLOV KRÄVS INTE FÖR TRANSFORMATOR-STATIONER

SKYDDSÅTGÄRDER

- MARKERING ELLER AVGRÄNSNING AV SKYDDSÅTGÄRDER
- Sk1 ERBJUDANDE OM BULLERSKYDDS-ÅTGÄRDER UTANFÖR JÄRNVÄGSMARK I FORM AV FASAD/FÖNSTERÅTGÄRD
- Sk2 ERBJUDANDE OM BULLERSKYDDS-ÅTGÄRDER UTANFÖR JÄRNVÄGSMARK I FORM AV LÖKALT SKYDD VID UTEPLATS

VERKSAMHETER/ÅTGÄRDER SOM UNDANTAS FRÅN FÖRBUD ENLIGT MILJÖBALKEN

SKYLDIGHETEN ATT GÖRA ANMÄLAN FÖR SAMRÅD ENLIGT 12:6 MB GÄLLERINTE FÖR DE VERKSAMHETER OCH ÅTGÄRDER SOM BEHÖVS FÖR ATTBYGGA JÄRNVÄGEN OCH SOM FASTSTÄLLS OCH INGÅR I JÄRNVÄGSMARK ELLER OMRÅDE FÖR TILLFÄLLIG NYTTJANDERÄTT

- FÖRBJUDEN SOM AVSER VERKSAMHET ELLER ÅTGÄRD INOM GENERELLT BIOTOPSKYDDSOMRÅDE (7:11 2 ST. MB) GÄLLER INTE BYGGANDE AV JÄRNVÄG

ÖVRIGA UPPLYSNINGAR

- OMRÅDE FÖR B1

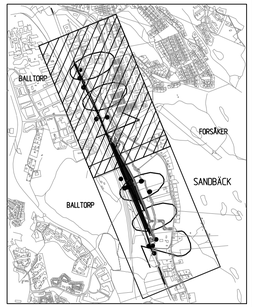

KOORDINATSYSTEM:

I PLAN: SWEREF 99 12 00
I HÖJD: RH 2000

TYP AV PLAN: JÄRNVÄGSPLAN

LEVERANTÖR: ATKINS Member of the SNC-Lavalin Group	AVDELNING: JÄRNVÄG	LEVERANS/ÄNDRINGS-PM	TEKNIKOMRÅDE: GEMENSAM
	UPPDRAGSNUMMER: –	KONSTRUKTIONSNUMMER	GRANSKNINGSSTATUS / SYFTE
TRAFIKVERKET	UPPSTÄLLNINGSSPÅR PILEKROGEN		HANDLINGSTYP: FASTSTÄLLELSEHANDLING
			ANLÄGGNINGSTYP: MARK
SKAPAD AV: ATKINS/MaSe			KILOMETERMETER: 9+605 – 10+720 / BANDEL: 626
GRANSKAD AV: –	PLANKARTA PRELIMINÄR		RITNINGSNUMMER PROJEKT: JPSHFU01-00-110-0000-8-12
GODKÄND AV: ATKINS/ChBH	DATUM: 2025-03-06	SKALA: 1:2000 / FORMAT: A2F	RITNINGSNUMMER FÖRVALTNING: – / BLAD: 0001 / NÄSTA BLAD: 0002 / ÄNDR:

idu_filename plotline idu_username

GRUNDKARTA UPPDATERAD 2024-02-29

Denna ritning är Trafikverkets egendom. Allt obehörigt bestyrande av ritningen tillverkas enligt lag. TRAFIKVERKET