




ANVISNINGAR

Koordinatsystem
 System i höjd: Linköpings lokala
 System i plan: SWEREF 99 15 00

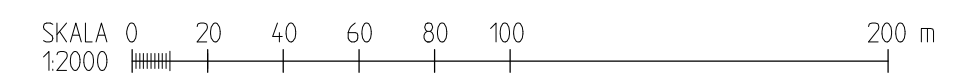

REV	ANT	ÄNDRINGEN AVSER	GODK	DATUM	VV DATUM	VV DIARIENUMMER
ARBETSPLAN			FÖRHANDSKOPIA 2012-05-28			
			VÄG 35, ÅTVIDABERG-LINKÖPING LINKÖPINGS KOMMUN, E-LÄN			
 www.eqcgroup.se			GEMENSAMT			
			KM 41/100-42/300			
UPPDRAGSANSVARIG J EKSTRÖM			PLAN			
UPPDRAGSNUMMER 3011018						
KONSTR M SOTO			KONSTRUKTIONSNR		FORMAT A3FF	SKALA 1:2000
KARLSTAD			OBJEKT NR 106909		RITNINGSNR 1 00 T 02 03	REV