


ANVISNINGAR

Koordinatsystem
 System i höjd: Linköpings lokala
 System i plan: SWEREF 99 15 00

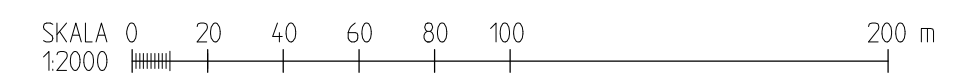

REV	ANT	ÄNDRINGEN AVSER	GODK	DATUM	VV DATUM	VV DIARIENUMMER
-----	-----	-----------------	------	-------	----------	-----------------

ARBETSPLAN	FÖRHANDSKOPIA 2012-05-28
------------	--------------------------

	VÄG 35, ÅTVIDABERG-LINKÖPING LINKÖPINGS KOMMUN, E-LÄN
	GEMENSAMT

 www.eqcgroup.se	KM 42/300-43/520
	PLAN

UPPDRAGSANSVARIG J EKSTRÖM	UPPDRAGSNUMMER 3011018	KONSTRUKTIONSNR	FORMAT A3FF	SKALA 1:2000	REV
KONSTR M SOTO	GRANSK	OBJEKT NR 106909	RITNINGSNR 1 00 T 02 04		
KARLSTAD					