


ANVISNINGAR

Koordinatsystem
 System i höjd: Linköpings lokala
 System i plan: SWEREF 99 15 00

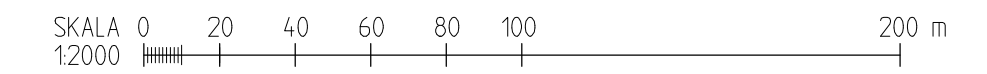

REV	ANT	ÄNDRINGEN AVSER	GODK	DATUM	VV DATUM	VV DIARIENUMMER
ARBETSPLAN			FÖRHANDSKOPIA 2012-05-28			
			VÄG 35, ÅTVIDABERG-LINKÖPING LINKÖPINGS KOMMUN, E-LÄN			
 www.eqcgroup.se			GEMENSAMT			
			KM 43/520-44/720			
UPPDRAGSANSVARIG J EKSTRÖM			UPPDRAGSNUMMER 3011018			
KONSTR M SOTO			KONSTRUKTIONSNR			
KARLSTAD			FORMAT A3FF		SKALA 1:2000	
			RITNINGSNR		REV	
OBJEKT NR 106909			1 00 T 02 05			