


ANVISNINGAR

Koordinatsystem
 System i höjd: Linköpings lokala
 System i plan: SWEREF 99 15 00

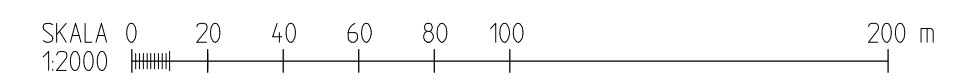

REV	ANT	ÄNDRINGEN AVSER	GODK	DATUM	VV DATUM	VV DIARIENUMMER

ARBETSPLAN FÖRHANDSKOPIA 2012-05-28

TRAFIKVERKET
 VÄG 35, ÅTVIDABERG-LINKÖPING
 LINKÖPINGS KOMMUN, E-LÄN
 GEMENSAMT

EQC
 www.eqcgroup.se
 KM 44/720-46/000

UPPDRAGSANSVARIG J EKSTRÖM	UPPDRAGSNUMMER 3011018	KONSTRUKTIONSNR	FORMAT A3FF	SKALA 1:2000
KONSTR M SOTO	GRANSK	OBJEKT NR 106909	RITNINGSNR 1 00 T 02 06	REV
KARLSTAD				