


ANVISNINGAR
 Koordinatsystem
 System i höjd: Linköpings lokala
 System i plan: SWEREF 99 15 00

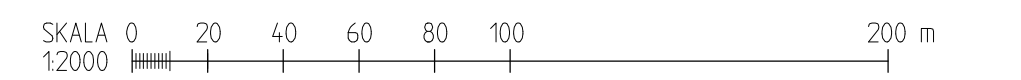

REV	ANT	ÄNDRINGEN AVSER	GODK	DATUM	VV DATUM	VV DIARIENUMMER
ARBETSPLAN			FÖRHANDSKOPIA 2012-05-28			
			VÄG 35, ÄTVIDABERG-LINKÖPING LINKÖPINGS KOMMUN, E-LÄN GEMENSAMT KM 48/350-49/2XX			
 www.eqcgroup.se			PLAN			
UPPDRAGSANSVARIG J EKSTRÖM	UPPDRAGSNUMMER 3011018	KONSTR M SOTO	KONSTRUKTIONSNR	FORMAT A3FF	SKALA 1:2000	REV
KARLSTAD		OBJEKT NR 106909	RITNINGSNR 1 00 T 02 09			