



Väg 35 Linköping-Åtvidaberg Delen Sandtorpet-Hackefors

UTREDNINGSTEG: MKB Arbetsplan
UPPDRAGSANSVARIG: J Ekström
UPPDRAGSNR: 106909
FRAMTAGEN AV: E Jörholt
GRANSKAD AV: I Löfkvist
ORT: Linköping
DATUM: 2012-12-04

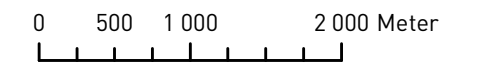

1:50 000

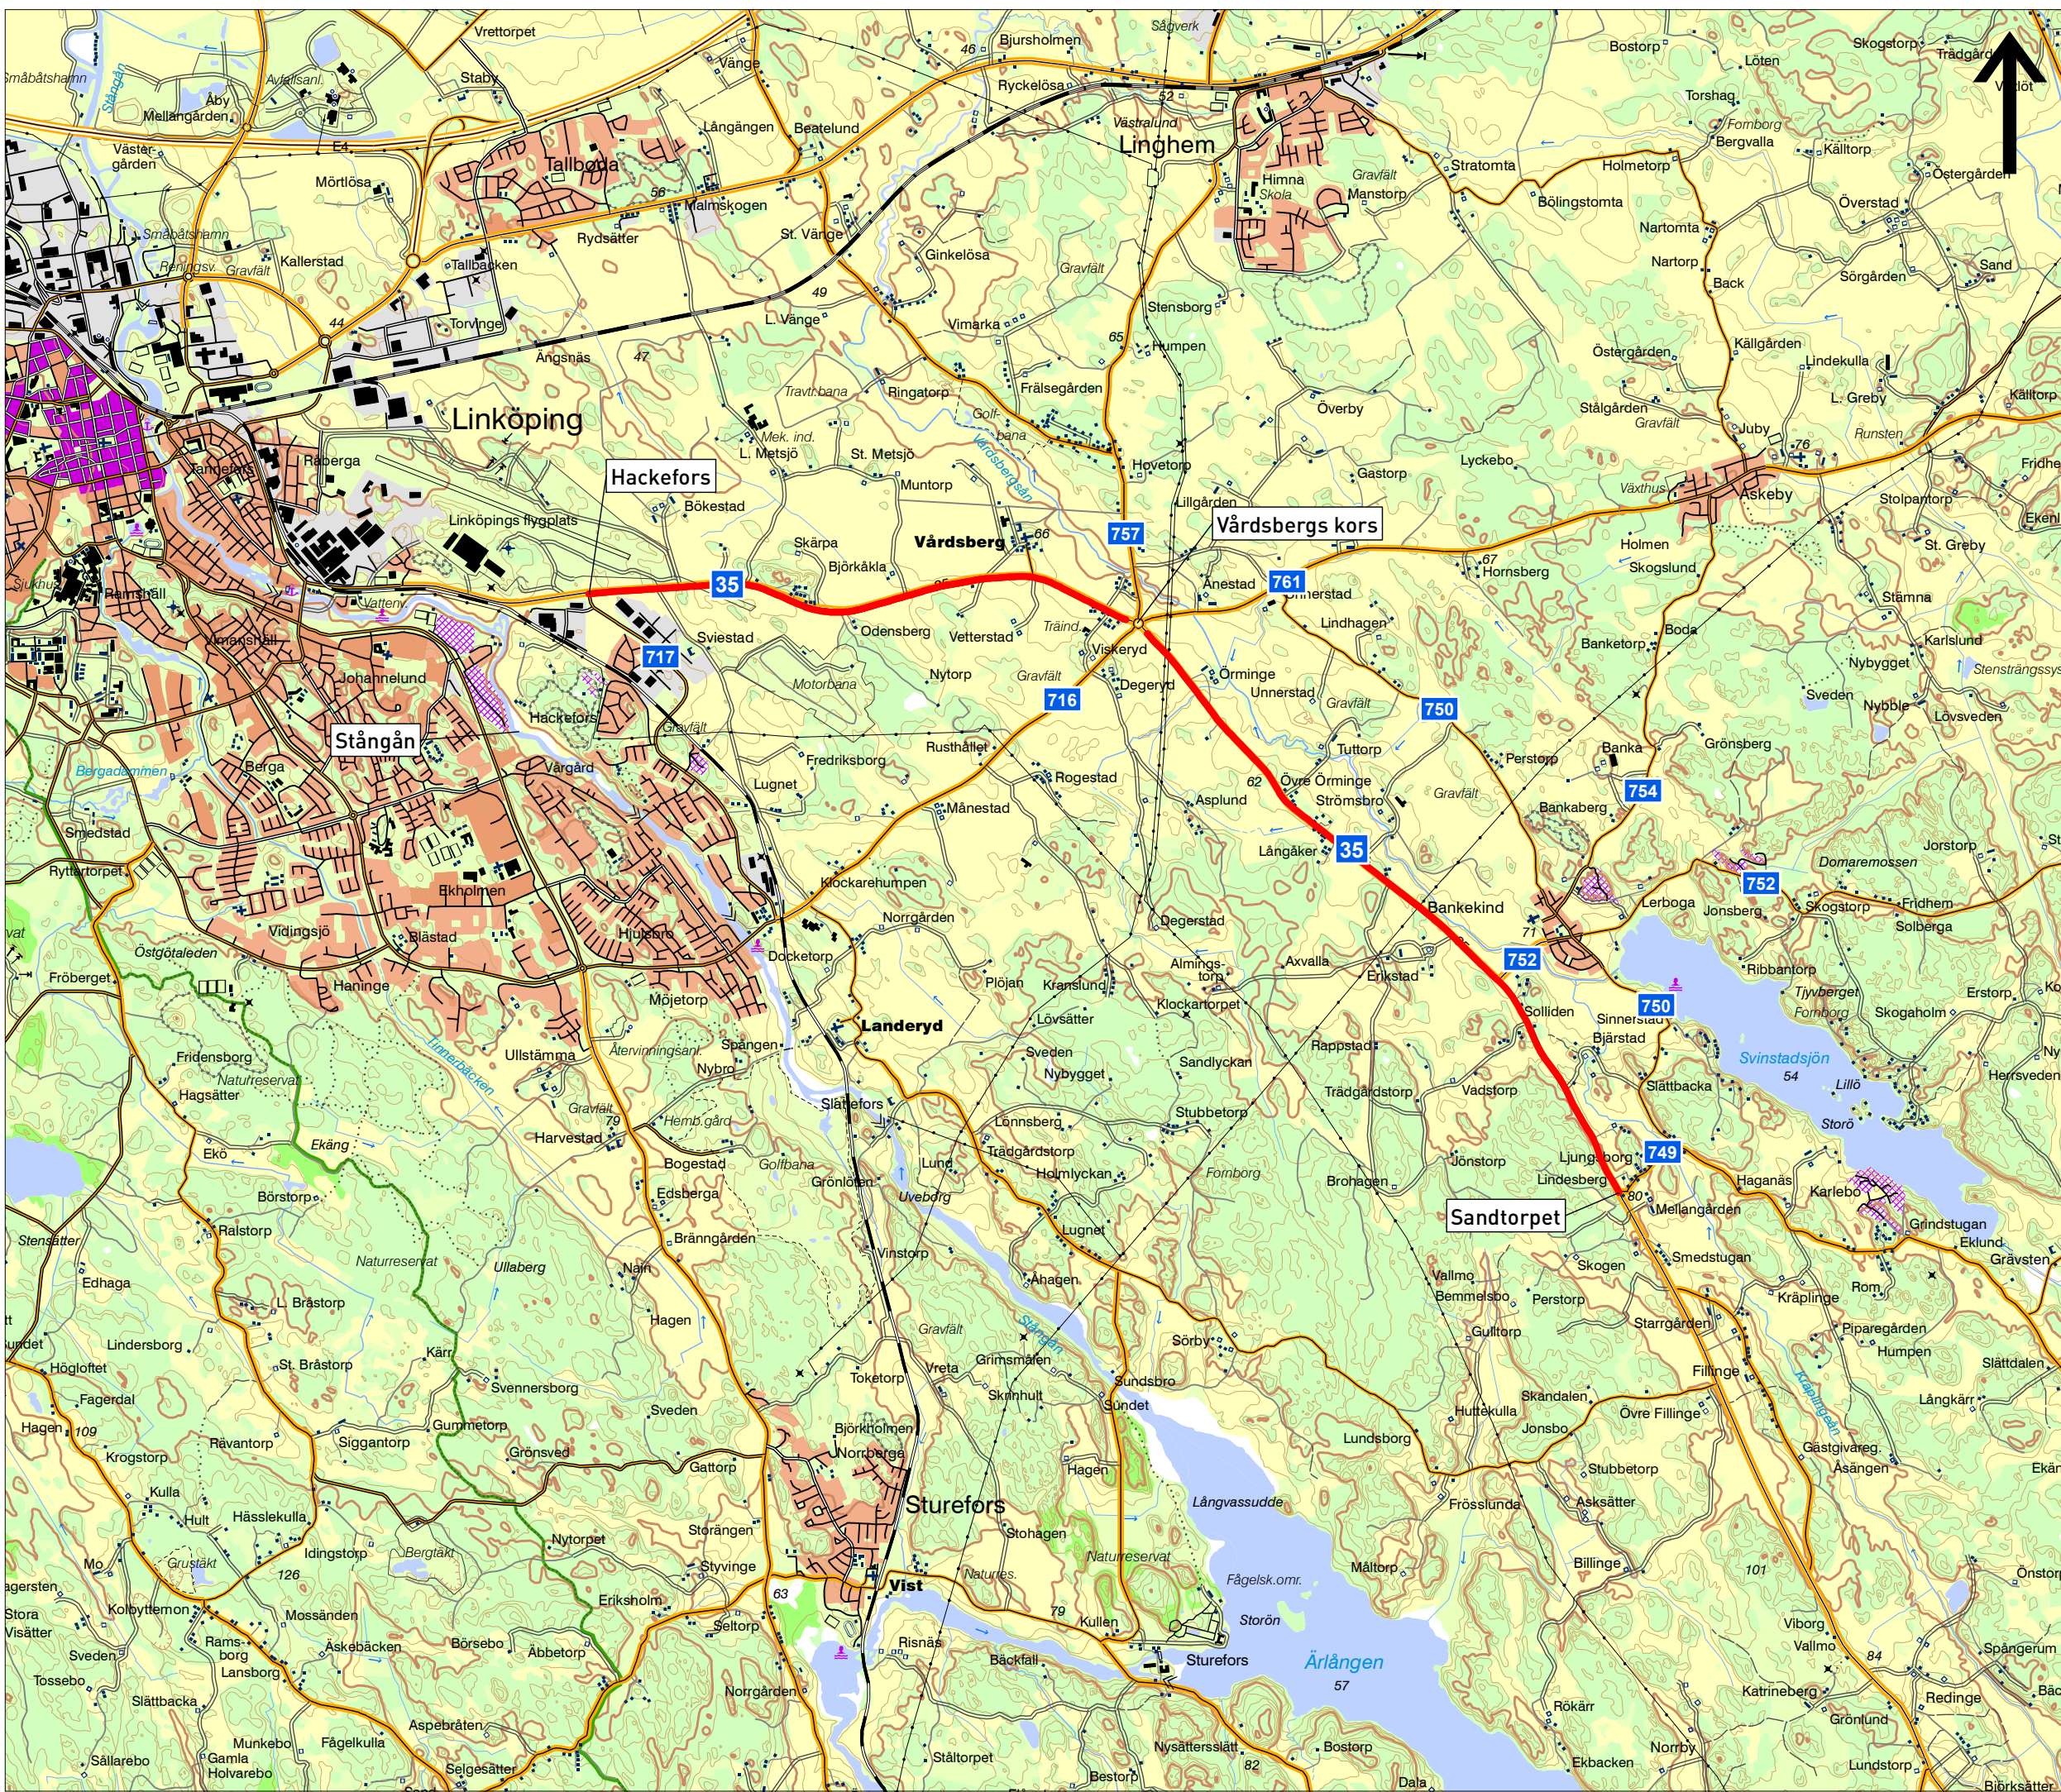

Teckenförklaring

- 35 Allmänna vägar
- Utredd vägsträcka

Översigtskarta

