KOORDINATSYSTEM

SYSTEM I PLAN: SWEREF 99 13 30
SYSTEM I HÖJD: RH 2000

TECKENFÖRKLARING

- 0/000 NY VÄG ELLER BREDDNING AV BEFINTLIG VÄG, VÄGBANEKANTER MED LÄNGDMÄTNING
- NY GCM-BANA
- NY GÅNGBANA
- NY MARKVÄG MED GCM-TRAFIK
- EJ DIREKTANSLUTNING TILL VÄG 913
- KANTSTEN
- BEF. VATTENDRAG
- SIDORÄCKE
- BETONGRÄCKE
- GC-RÄCKE
- GC-RÄCKE MED SKÄRM
- STÖDMUR
- TRAKTGRÄNS
- FASTIGHETSGRÄNS
- TRUMMA
- DAGVATTENLEDNING / BRUNN
- TRYCKDAGVATTENLEDNING
- DRÄNERINGSLEDNING
- FLÖDESRIKTNING
- 1:12 FASTIGHETSBETECKNING
- FLÄDIE TRAKTNAMN
- BYGGNADER
- HÖJDKURVOR MED HÖJDANGIVELSER
- FORNLÄMNING
- ÄGOSLAG, BLANDSKOG
- BEF. DAGVATTENLEDNING
- BEF. SPILLVATTEN TRYCKLEDNING
- BEF. SPILLVATTENLEDNING
- BEF. VATTENLEDNING
- DR BEF. VATTENLEDNING
- Te BEF. OPTOKABEL
- S BEF. SIGNALKABEL
- Eb BEF. BELYSNINGSKABEL
- Eh BEF. HÖGSPÄNNINGSKABEL
- El BEF. LÅGSPÄNNINGSKABEL
- Te BEF. TELEKABEL

ANMÄRKNINGAR

MARKSKÄRNING REDOVISAS MED SLÄNTAVRUNDNING

BLADINDELNING

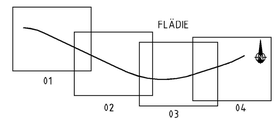

TYP AV PLAN	VÄGPLAN
GRANSKNINGSSTATUS / SYFTE	FÖR FASTSTÄLLELSE
HANDLINGSTYP	FASTSTÄLLELSEHANDLING
DATUM: 2022-09-02	LEVERANS / ÄNDRINGS-PM
OBJEKT	VÄG 913 BJÄRRED-FLÄDIE
DELOMRÅDE / BANDEL	DELEN SÖDER OM FLÄDIE
ANLÄGGNINGDEL	VÄG 913
OBJEKTNUMMER / KM: 145669	KONSTRUKTIONSNUMMER
BESTÄLLARE	TRAFIKVERKET
LEVERANTÖR	TYRÉNS
SKAPAD AV: M. KRISTIANSSON	UPPDRAGSNUMMER: 315574
GODKÄND AV: N. WILÉN	AVDELNING: VÄG
RITNINGSTYP	PLAN
TEKNIKOMRÅDE / INNEHÅLL	VÄGUTFORMNING
BESKRIVNING	ILLUSTRATIONSKARTA KM 0/000 - 0/540
SKALA: 1:1000	FORMAT: A1
FÖRVALTNINGSNUMMER	
RITNINGSNUMMER: 101T0501	BLAD / NÄSTA BLAD / BET

KOORDINATSYSTEM

SYSTEM I PLAN: SWEREF 99 13 30
SYSTEM I HÖJD: RH 2000

TECKENFÖRKLARING

- 0/000 NY VÄG ELLER BREDDNING AV BEFINTLIG VÄG, VÄGBANEKANTER MED LÄNGDMÄTNING
- NY GCM-BANA
- NY GÅNGBANA
- NY MARKVÄG MED GCM-TRAFIK
- EJ DIREKTANSLUTNING TILL VÄG 913
- KANTSTEN
- BEF. VATTENDRAG
- SIDORÄCKE
- BETONGRÄCKE
- GC-RÄCKE
- GC-RÄCKE MED SKÄRM
- STÖDMUR
- TRAKTGRÄNS
- FASTIGHETSGRÄNS
- TRUMMA
- DAGVATTENLEDNING / BRUNN
- TRYCKDAGVATTENLEDNING
- DRÄNERINGSLEDNING
- FLÖDESRIKTNING
- 1:12 FASTIGHETSBETECKNING
- FLÄDIE TRAKTNAMN
- BYGGNADER
- HÖJDKURVOR MED HÖJDANGIVELSER
- FORNLÄMNING
- ÄGOSLAG, BLANDSKOG
- BEF. DAGVATTENLEDNING
- BEF. SPILLVATTEN TRYCKLEDNING
- BEF. SPILLVATTENLEDNING
- BEF. VATTENLEDNING
- DR BEF. VATTENLEDNING
- Te BEF. OPTOKABEL
- S BEF. SIGNALKABEL
- Eb BEF. BELYSNINGSKABEL
- Eh BEF. HÖGSPÄNNINGSKABEL
- El BEF. LÅGSPÄNNINGSKABEL
- Te BEF. TELEKABEL

ANMÄRKNINGAR

MARKSKÄRNING REDOVISAS MED SLÄNTAVRUNDNING

BLADINDELNING

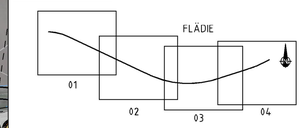

TYP AV PLAN	VÄGPLAN
GRANSKNINGSSTATUS / SYFTE	FÖR FASTSTÄLLELSE
HANDLINGSTYP	FASTSTÄLLELSEHANDLING
DATUM: 2022-09-02	LEVERANS / ÄNDRINGS-PM
OBJEKT	VÄG 913 BJÄRRED-FLÄDIE
DELOMRÅDE / BANDEL	DELEN SÖDER OM FLÄDIE
ANLÄGGNINGSDEL	VÄG 913
OBJEKTNUMMER / KM: 145669	KONSTRUKTIONSNUMMER
BESTÄLLARE: TRAFIKVERKET	LEVERANTÖR: TYRÉNS
SKAPAD AV: M. KRISTIANSSON	UPPDRAGSNUMMER: 315574
GODKÄND AV: N. WILÉN	AVDELNING: VÄG
RITNINGSTYP	PLAN
TEKNIKOMRÅDE / INNEHÅLL	VÄGUTFORMNING
BESKRIVNING	ILLUSTRATIONSKARTA KM 0/540 - 1/160
SKALA: 1:1000	FORMAT: A1
FÖRVALTNINGSNUMMER	
RITNINGSNUMMER: 101T0502	BLAD / NÄSTA BLAD / BET

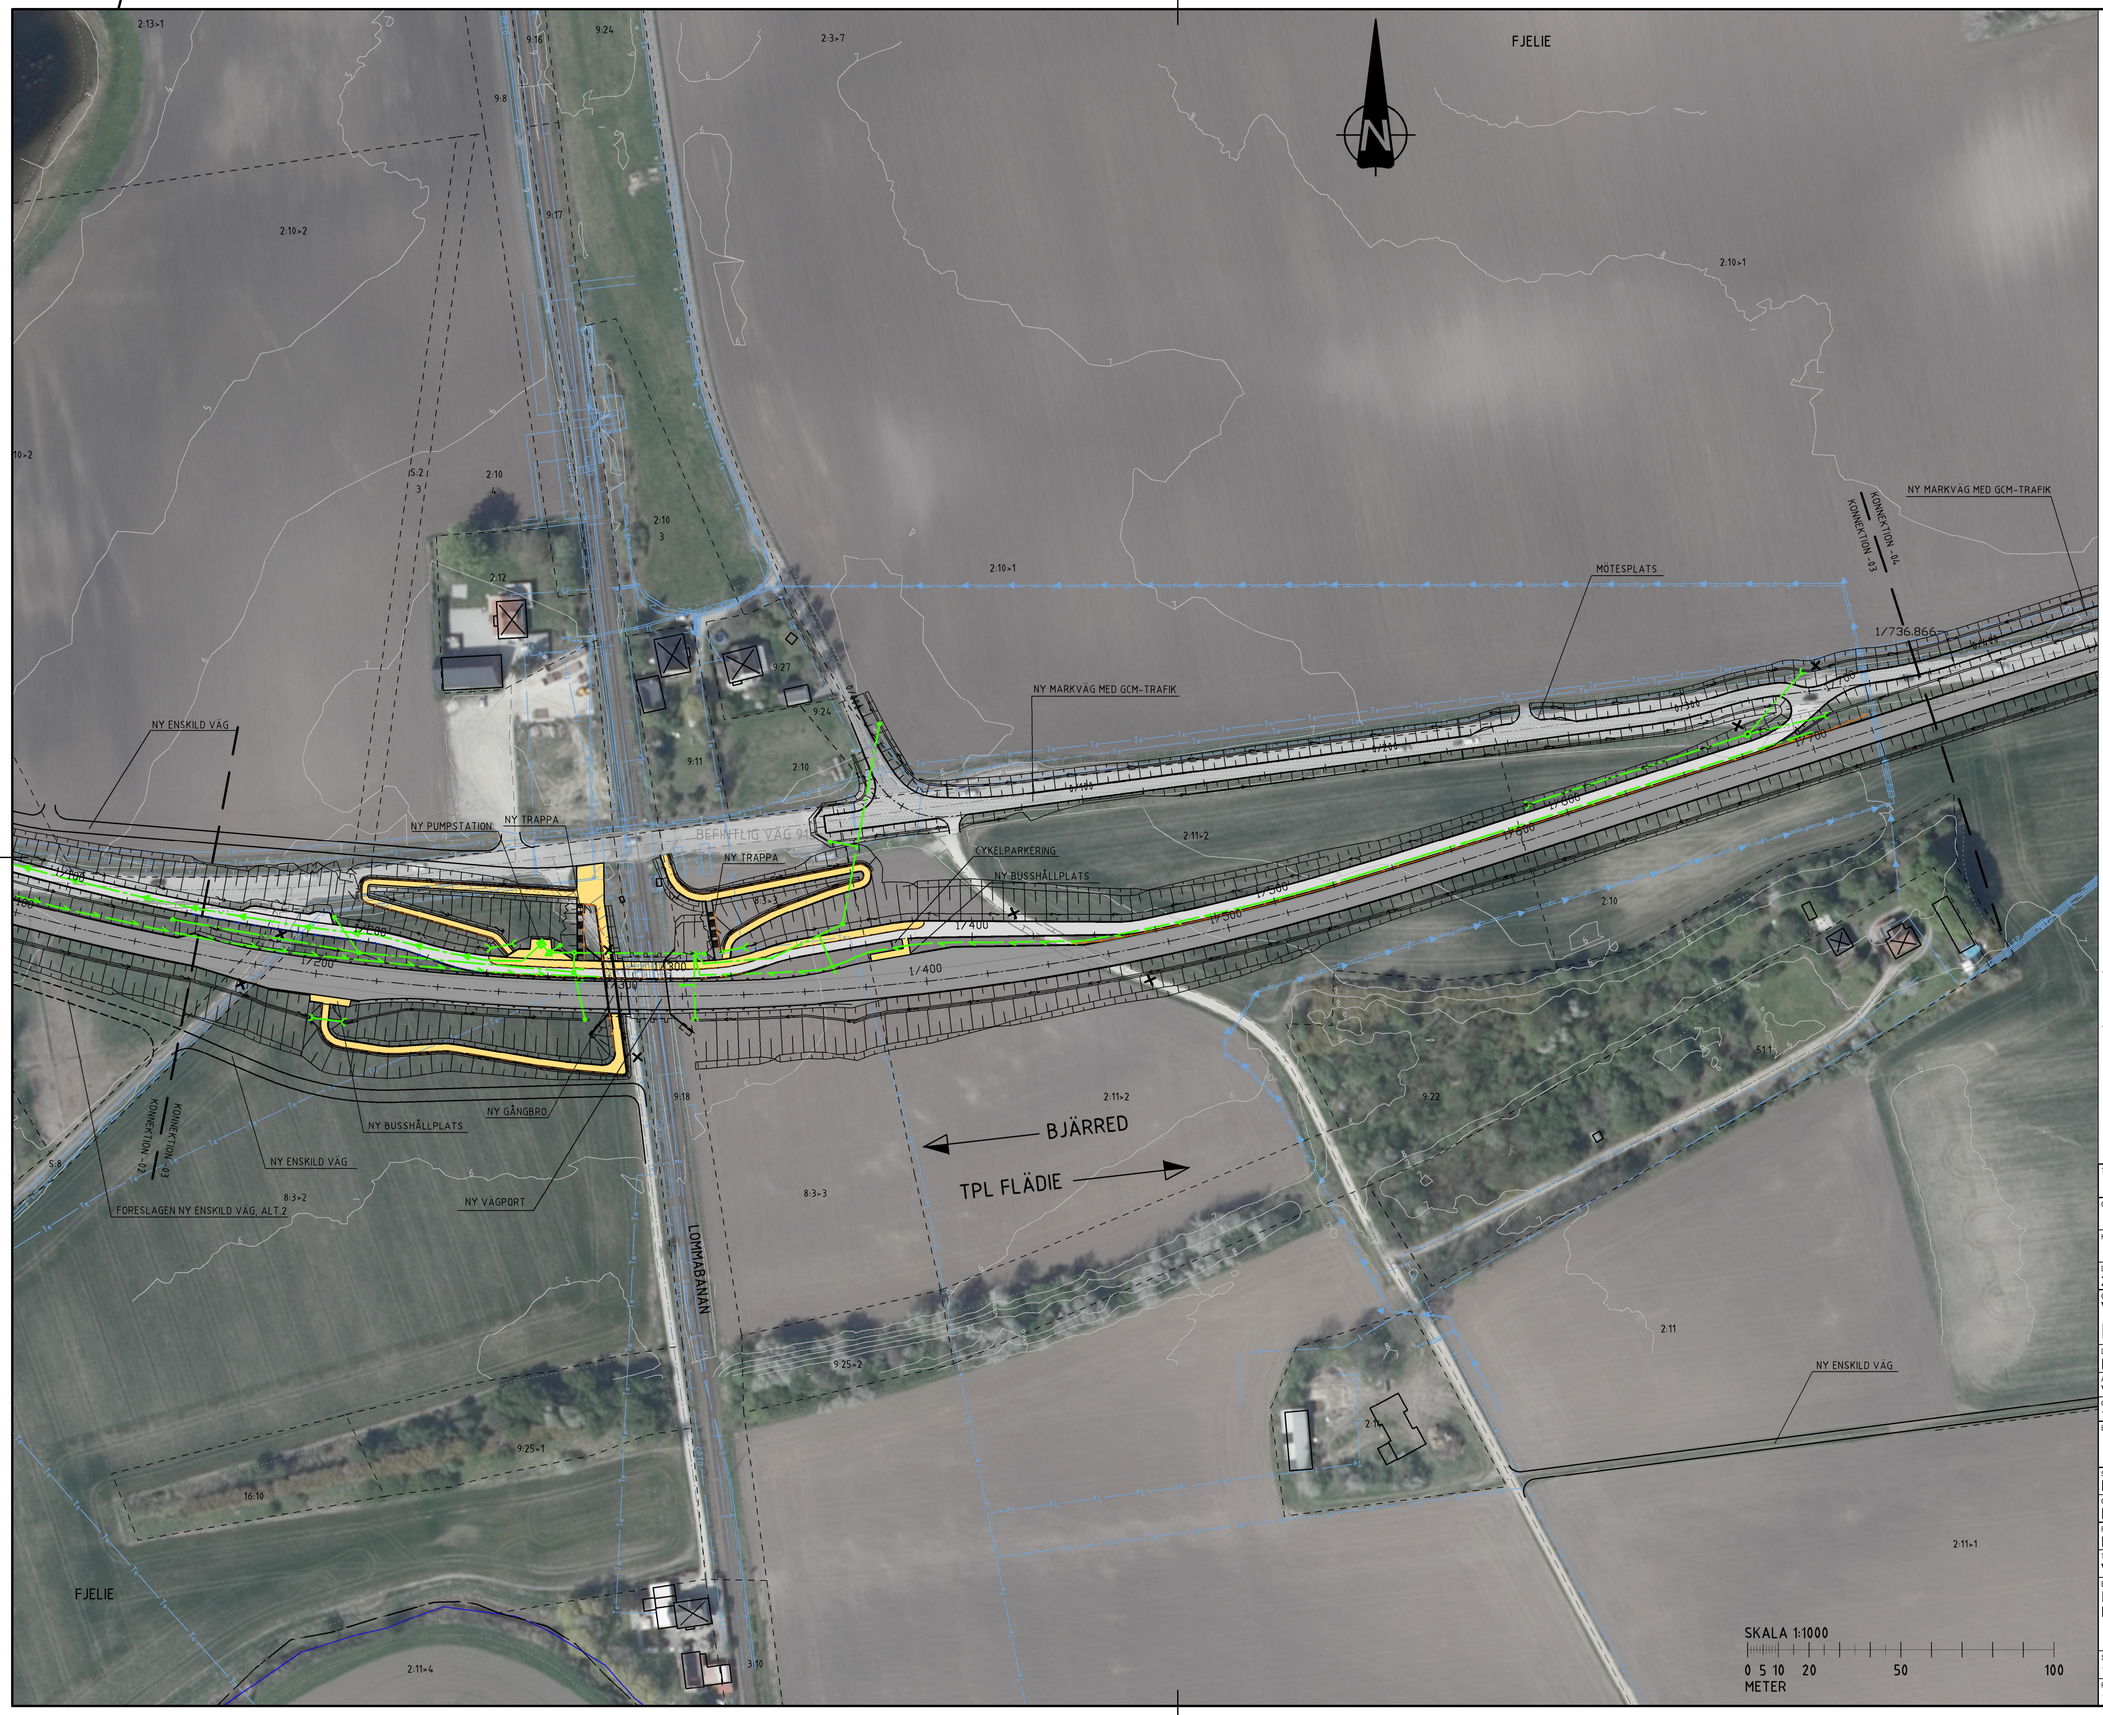

KOORDINATSYSTEM

SYSTEM I PLAN: SWEREF 99 13 30
SYSTEM I HÖJD: RH 2000

TECKENFÖRKLARING

- 0/000 — NY VÄG ELLER BREDDNING AV BEFINTLIG VÄG, VÄGBANEKANTER MED LÄNGDMÄTNING
- NY GCM-BANA
- NY GÅNGBANA
- NY MARKVÄG MED GCM-TRAFIK
- EJ DIREKTANSLUTNING TILL VÄG 913
- KANTSTEN
- BEF. VATTENDRAG
- SIDORÄCKE
- BETONGRÄCKE
- GC-RÄCKE
- GC-RÄCKE MED SKÄRM
- STÖDMUR
- TRAKTGRÄNS
- FASTIGHETSGRÄNS
- TRUMMA
- DAGVATTENLEDNING / BRUNN
- TRYCKDAGVATTENLEDNING
- DRÄNERINGSLEDNING
- FLÖDESRIKTNING
- 1:12 — FASTIGHETSBETECKNING
- FLÄDIE — TRAKTNAMN
- BYGGNADER
- HÖJDKURVOR MED HÖJDANGIVELSER
- FORNLÄMNING
- ÄGOSLAG, BLANDSKOG
- BEF. DAGVATTENLEDNING
- BEF. SPILLVATTEN TRYCKLEDNING
- BEF. SPILLVATTENLEDNING
- BEF. VATTENLEDNING
- DR — BEF. VATTENLEDNING
- To — BEF. OPTOKABEL
- S — BEF. SIGNALKABEL
- Eb — BEF. BELYSNINGSKABEL
- Eh — BEF. HÖGSPÄNNINGSKABEL
- El — BEF. LÅGSPÄNNINGSKABEL
- Te — BEF. TELEKABEL

ANMÄRKNINGAR

MARKSKÄRNING REDOVISAS MED SLÄNTAVRUNDNING

BLADINDELNING

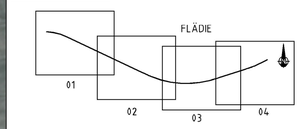

TYP AV PLAN	VÄGPLAN
GRANSKNINGSSTATUS / SYFTE	FÖR FASTSTÄLLELSE
HANDLINGSTYP	FASTSTÄLLELSEHANDLING
DATUM: 2022-09-02	LEVERANS / ÄNDRINGS-PM
OBJEKT	VÄG 913 BJÄRRED-FLÄDIE
DELOMRÅDE / BANDEL	DELEN SÖDER OM FLÄDIE
ANLÄGGNINGDEL	VÄG 913
OBJEKTNUMMER / KM: 145669	KONSTRUKTIONSNUMMER
BESTÄLLARE: TRAFIKVERKET	LEVERANTÖR: TYRÉNS
SKAPAD AV: M. KRISTIANSSON	UPPDRAGSNUMMER: 315574
GODKÄND AV: N. WILÉN	AVDELNING: VÄG
RITNINGSTYP	PLAN
TEKNIKOMRÅDE / INNEHÅLL	VÄGUTFORMNING
BESKRIVNING	ILLUSTRATIONSKARTA KM 1/160 - 1/740
SKALA: 1:1000	FORMAT: A1 / FÖRVALTNINGSNUMMER
RITNINGSNUMMER: 101T0503	BLAD / NÄSTA BLAD / BET

KOORDINATSYSTEM

SYSTEM I PLAN: SWEREF 99 13 30
SYSTEM I HÖJD: RH 2000

TECKENFÖRKLARING

- 0/000 NY VÄG ELLER BREDDNING AV BEFINTLIG VÄG, VÄGBANEKANTER MED LÄNGDMÄTNING
- NY GCM-BANA
- NY GÅNGBANA
- NY MARKVÄG MED GCM-TRAFIK
- EJ DIREKTANSLUTNING TILL VÄG 913
- KANTSTEN
- BEF. VATTENDRAG
- SIDORÄCKE
- BETONGRÄCKE
- GC-RÄCKE
- GC-RÄCKE MED SKÄRM
- STÖDMUR
- TRAKTGRÄNS
- FASTIGHETSGRÄNS
- TRUMMA
- DAGVATTENLEDNING / BRUNN
- TRYCKDAGVATTENLEDNING
- DRÄNERINGSLEDNING
- FLÖDESRIKTNING
- 1:12 FASTIGHETSBETECKNING
- FLÄDIE TRAKTNAMN
- BYGGNADER
- HÖJDKURVOR MED HÖJDANGIVELSER
- FORNLÄMNING
- ÄGOSLAG, BLANDSKOG
- BEF. DAGVATTENLEDNING
- BEF. SPILLVATTEN TRYCKLEDNING
- BEF. SPILLVATTENLEDNING
- BEF. VATTENLEDNING
- DR BEF. VATTENLEDNING
- Te BEF. OPTOKABEL
- S BEF. SIGNALKABEL
- Eb BEF. BELYSNINGSKABEL
- Eh BEF. HÖGSPÄNNINGSKABEL
- El BEF. LÅGSPÄNNINGSKABEL
- Te BEF. TELEKABEL

ANMÄRKNINGAR

MARKSKÄRNING REDOVISAS MED SLÄNTAVRUNDNING

BLADINDELNING

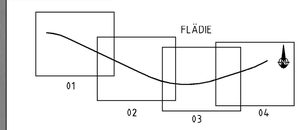

TYP AV PLAN	VÄGPLAN
GRANSKNINGSSTATUS / SYFTE	FÖR FASTSTÄLLELSE
HANDLINGSTYP	FASTSTÄLLELSEHANDLING
DATUM: 2022-09-02	LEVERANS / ÄNDRINGS-PM
OBJEKT	VÄG 913 BJÄRRED-FLÄDIE
DELOMRÅDE / BANDEL	DELEN SÖDER OM FLÄDIE
ANLÄGGNINGDEL	VÄG 913
OBJEKTNUMMER / KM: 145669	KONSTRUKTIONSNUMMER
BESTÄLLARE: TRAFIKVERKET	LEVERANTÖR: TYRÉNS
SKAPAD AV: M. KRISTIANSSON	UPPDRAGSNUMMER: 315574
GODKÄND AV: N. WILÉN	AVDELNING: VÄG
RITNINGSTYP	PLAN
TEKNIKOMRÅDE / INNEHÅLL	VÄGUTFORMNING
BESKRIVNING	ILLUSTRATIONSKARTA KM 1/740 - 2/052
SKALA: 1:1000	FORMAT: A1 / FÖRVALTNINGSNUMMER
RITNINGSNUMMER: 101T0504	BLAD / NÄSTA BLAD / BET