




SEKTION VÄG 913
BEFINTLIG VÄG 913

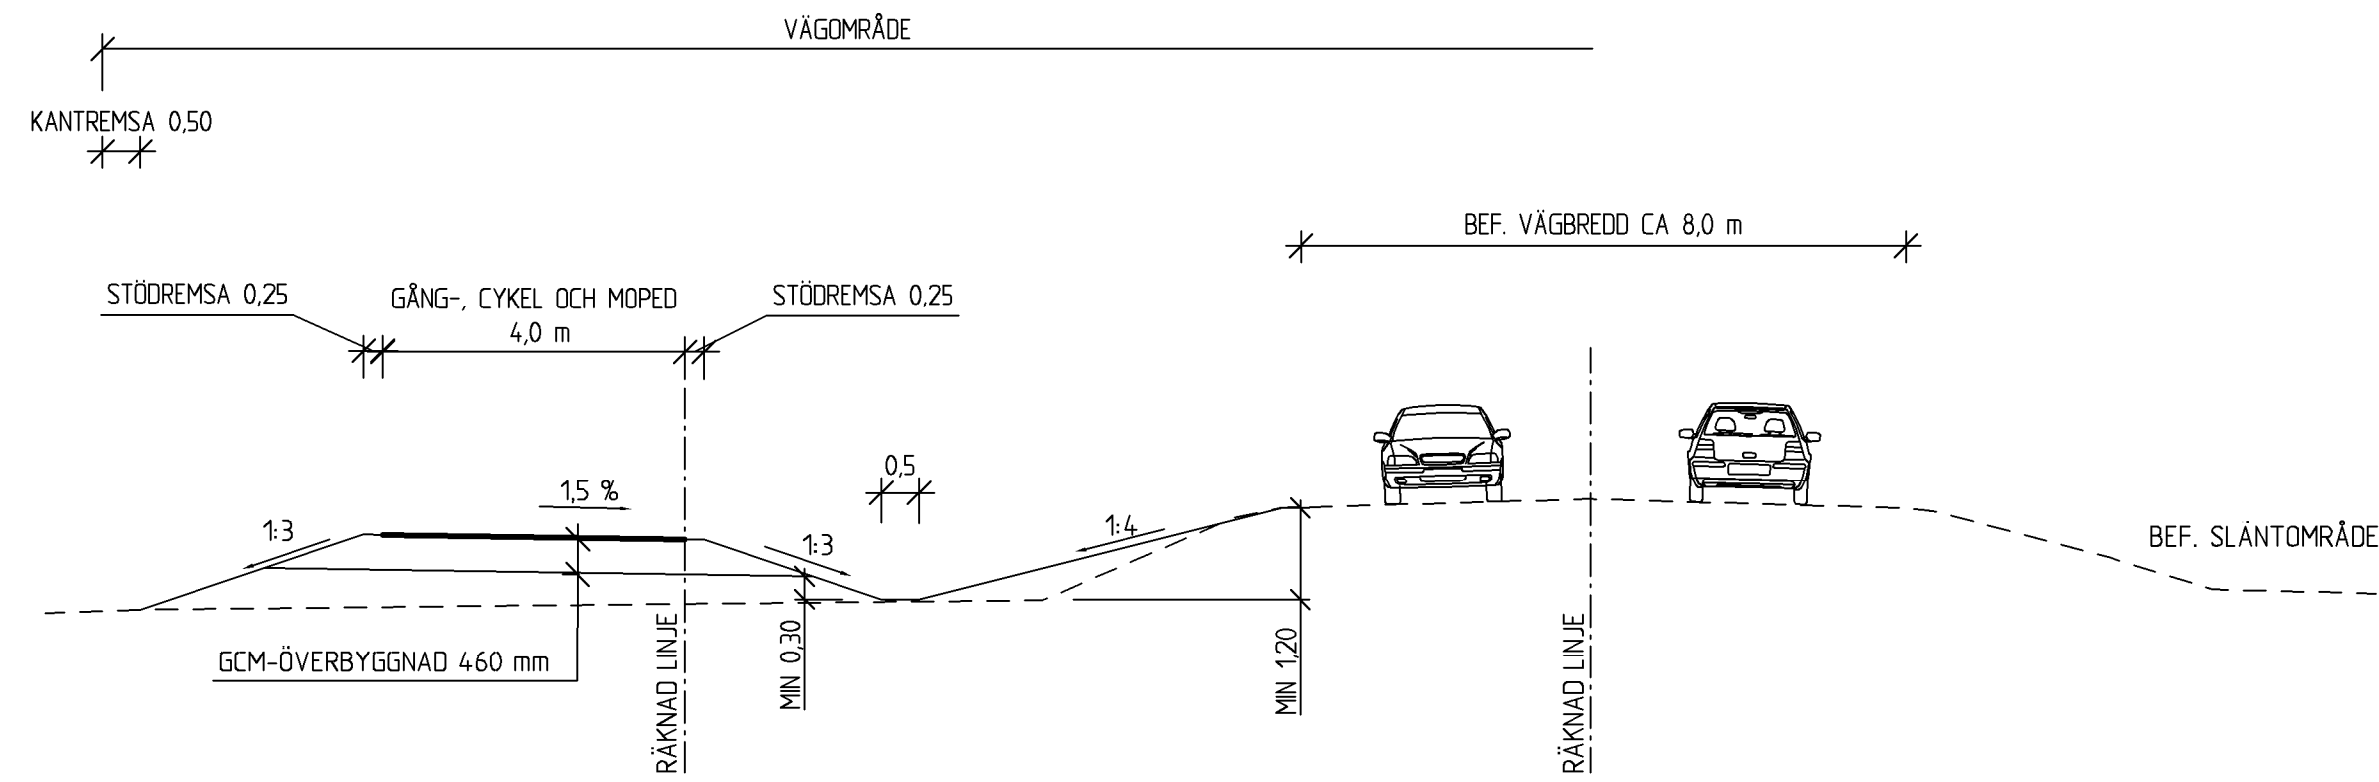


SEKTION VÄG 913
NY VÄG 913, SKILJEREMSA FÖR GÅNG-, CYKEL OCH MOPEDVÄG

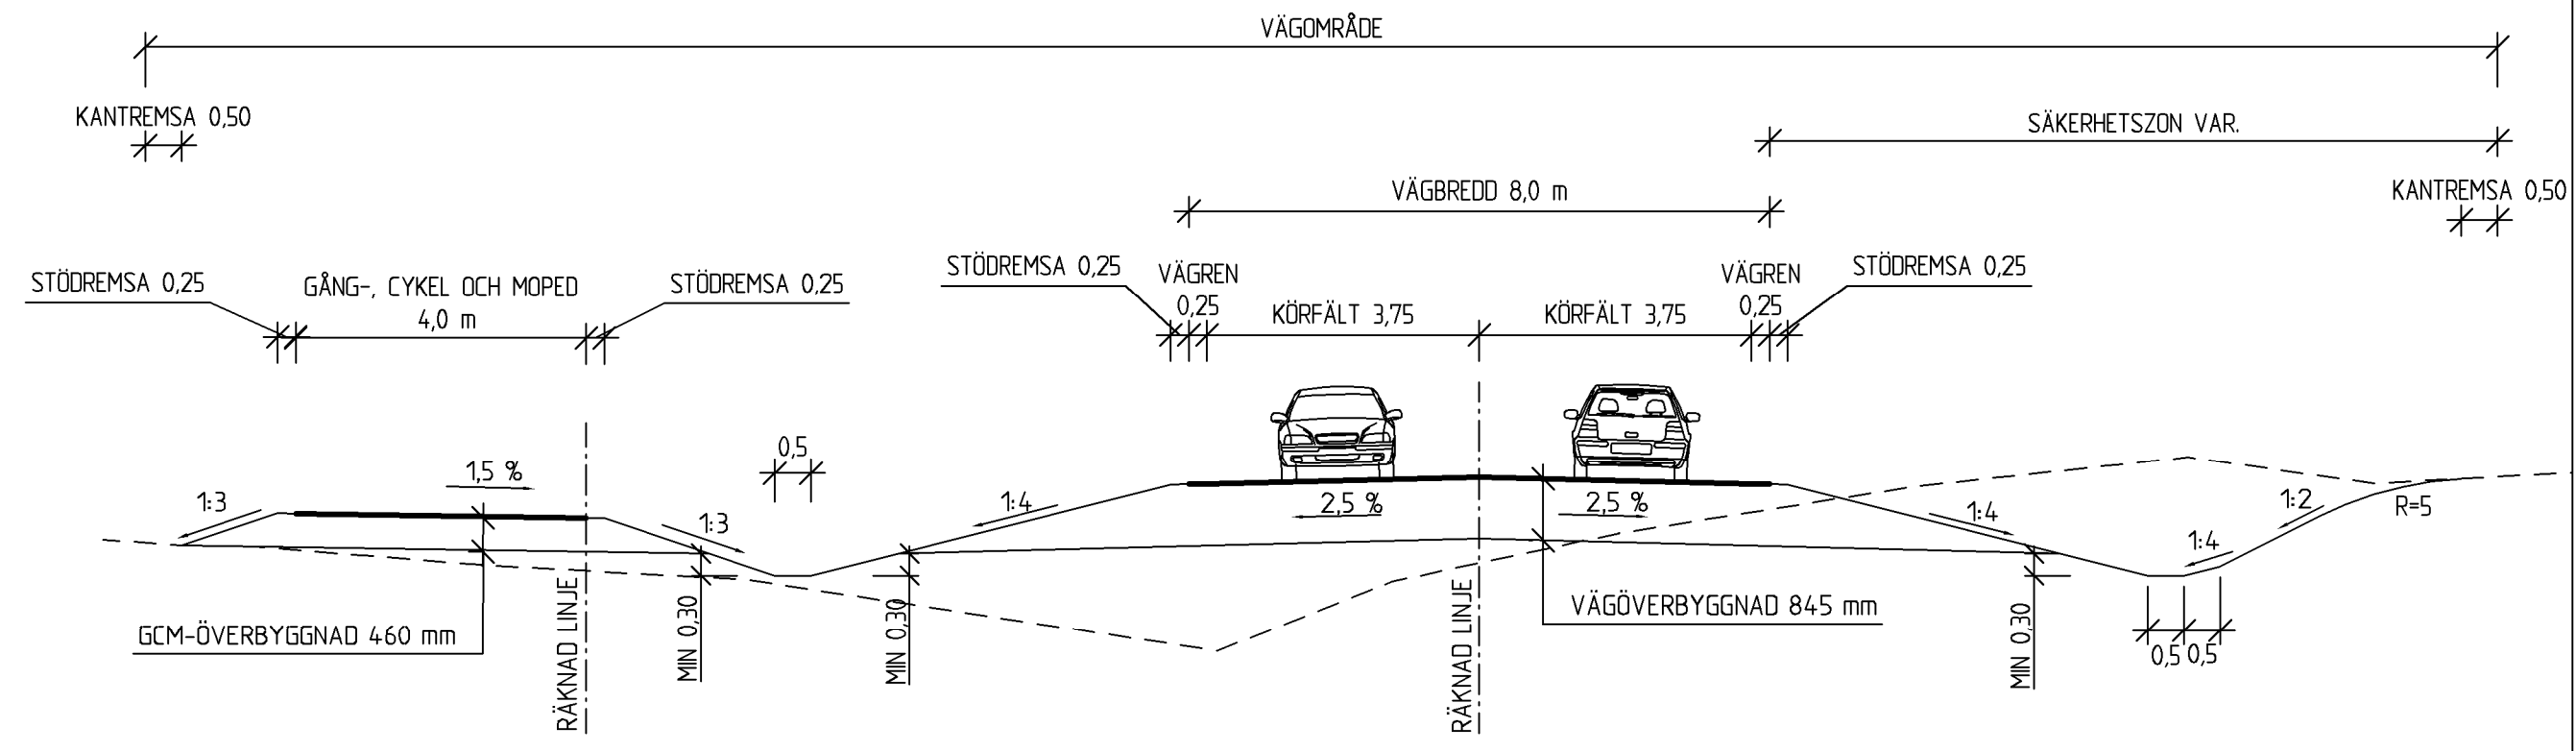


SEKTION VÄG 913
DJUP SKÄRNING, RÄCKE FÖR GÅNG- CYKEL OCH MOPEDVÄG

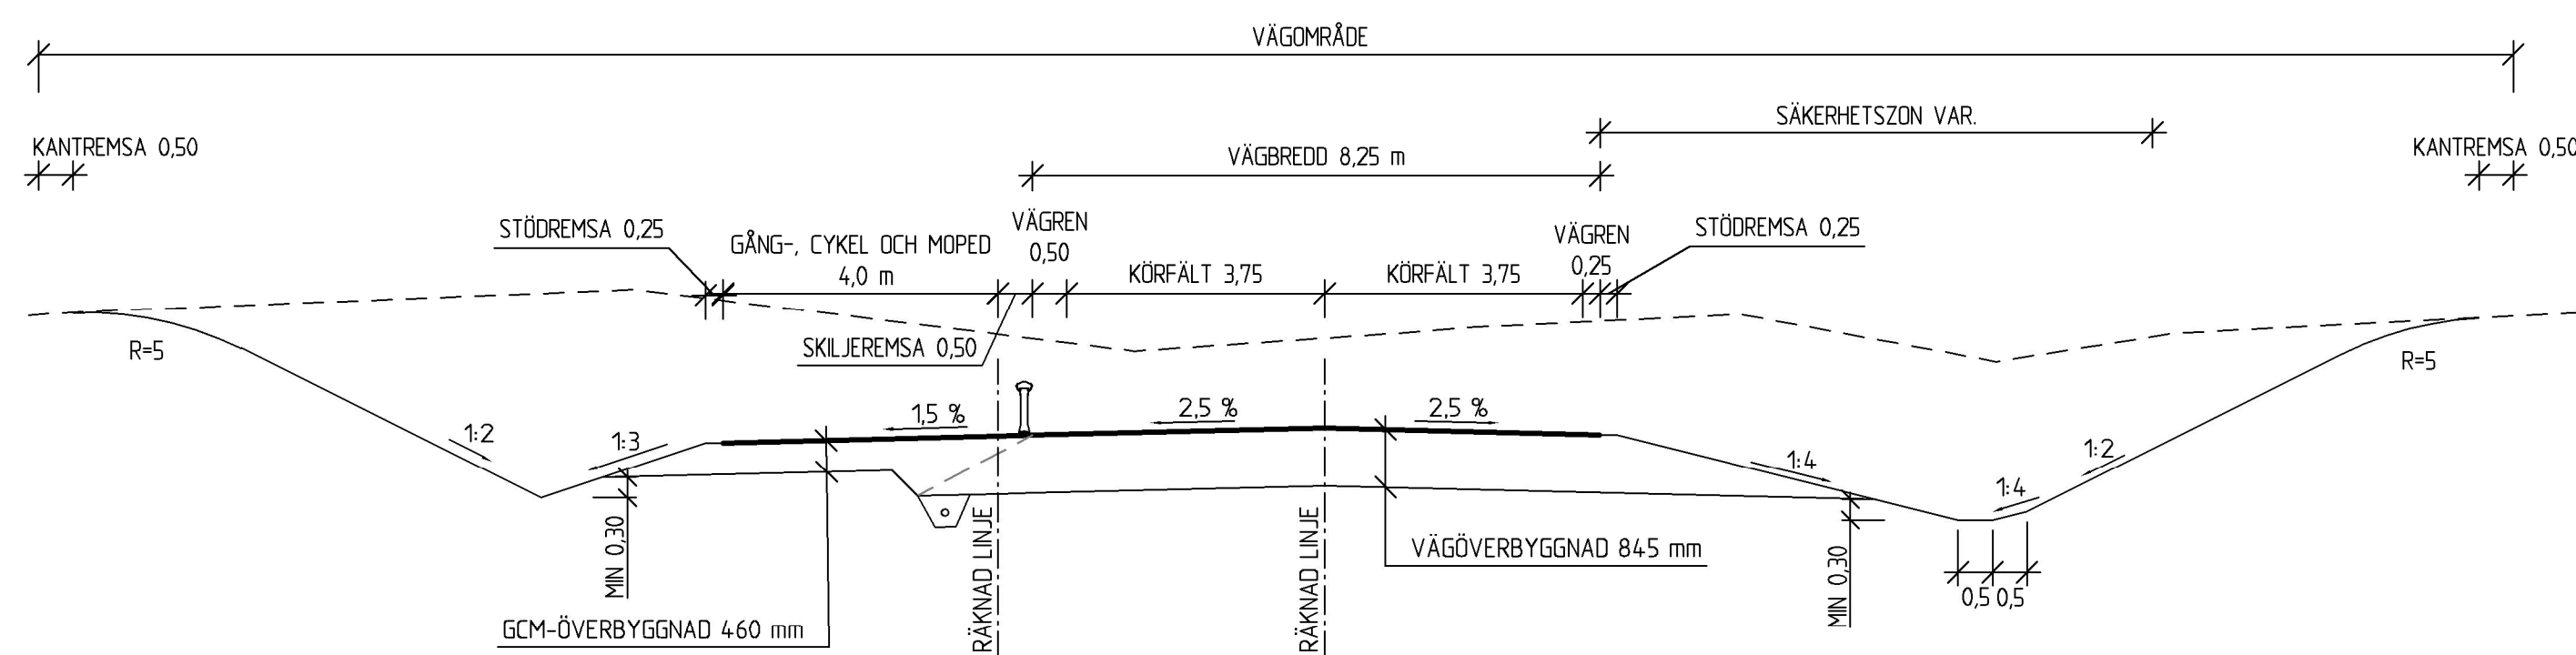


SEKTION VÄG 913
SEKTION VÄGPORT

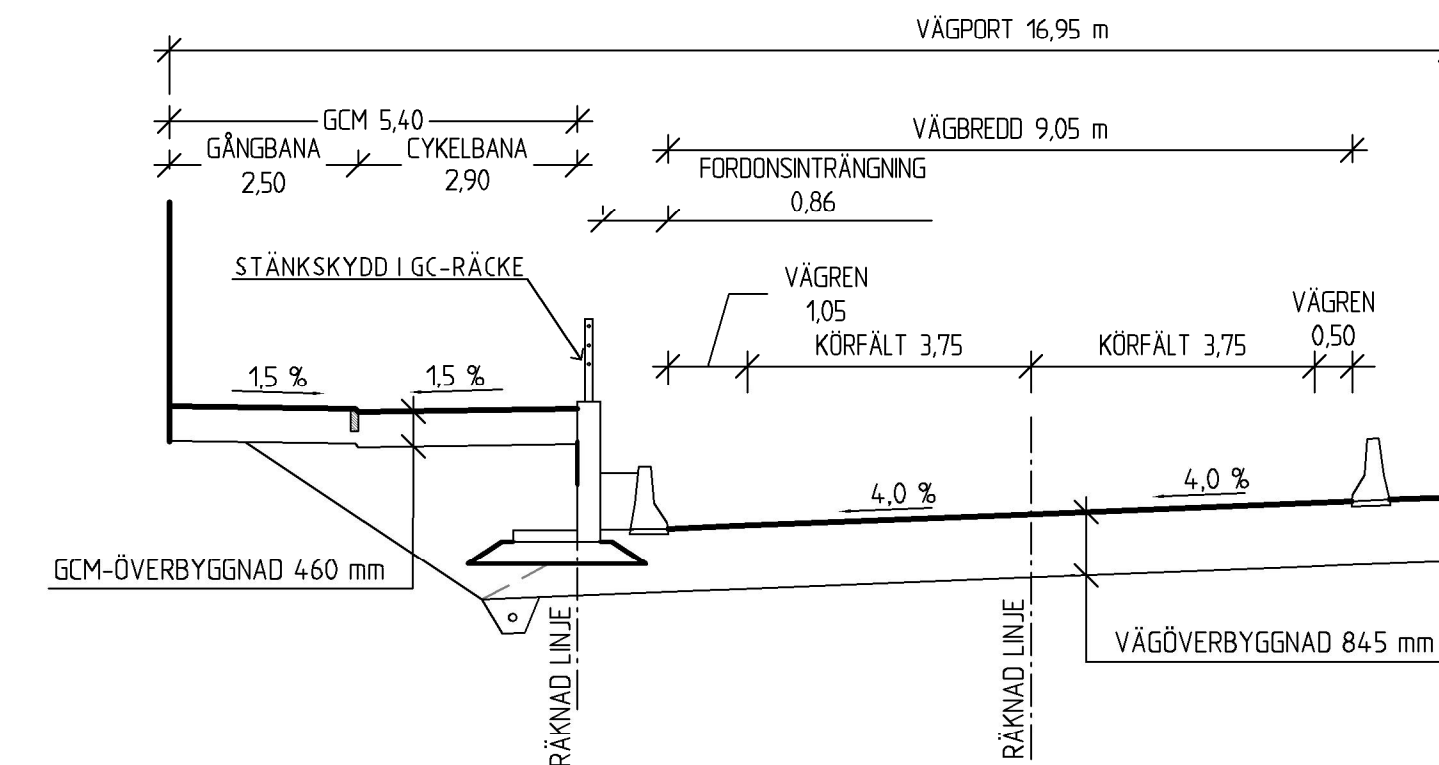


SEKTION VÄG 913
NY VÄG 913, MARKVÄG MED GÅNG-, CYKEL OCH MOPEDTRAFIK

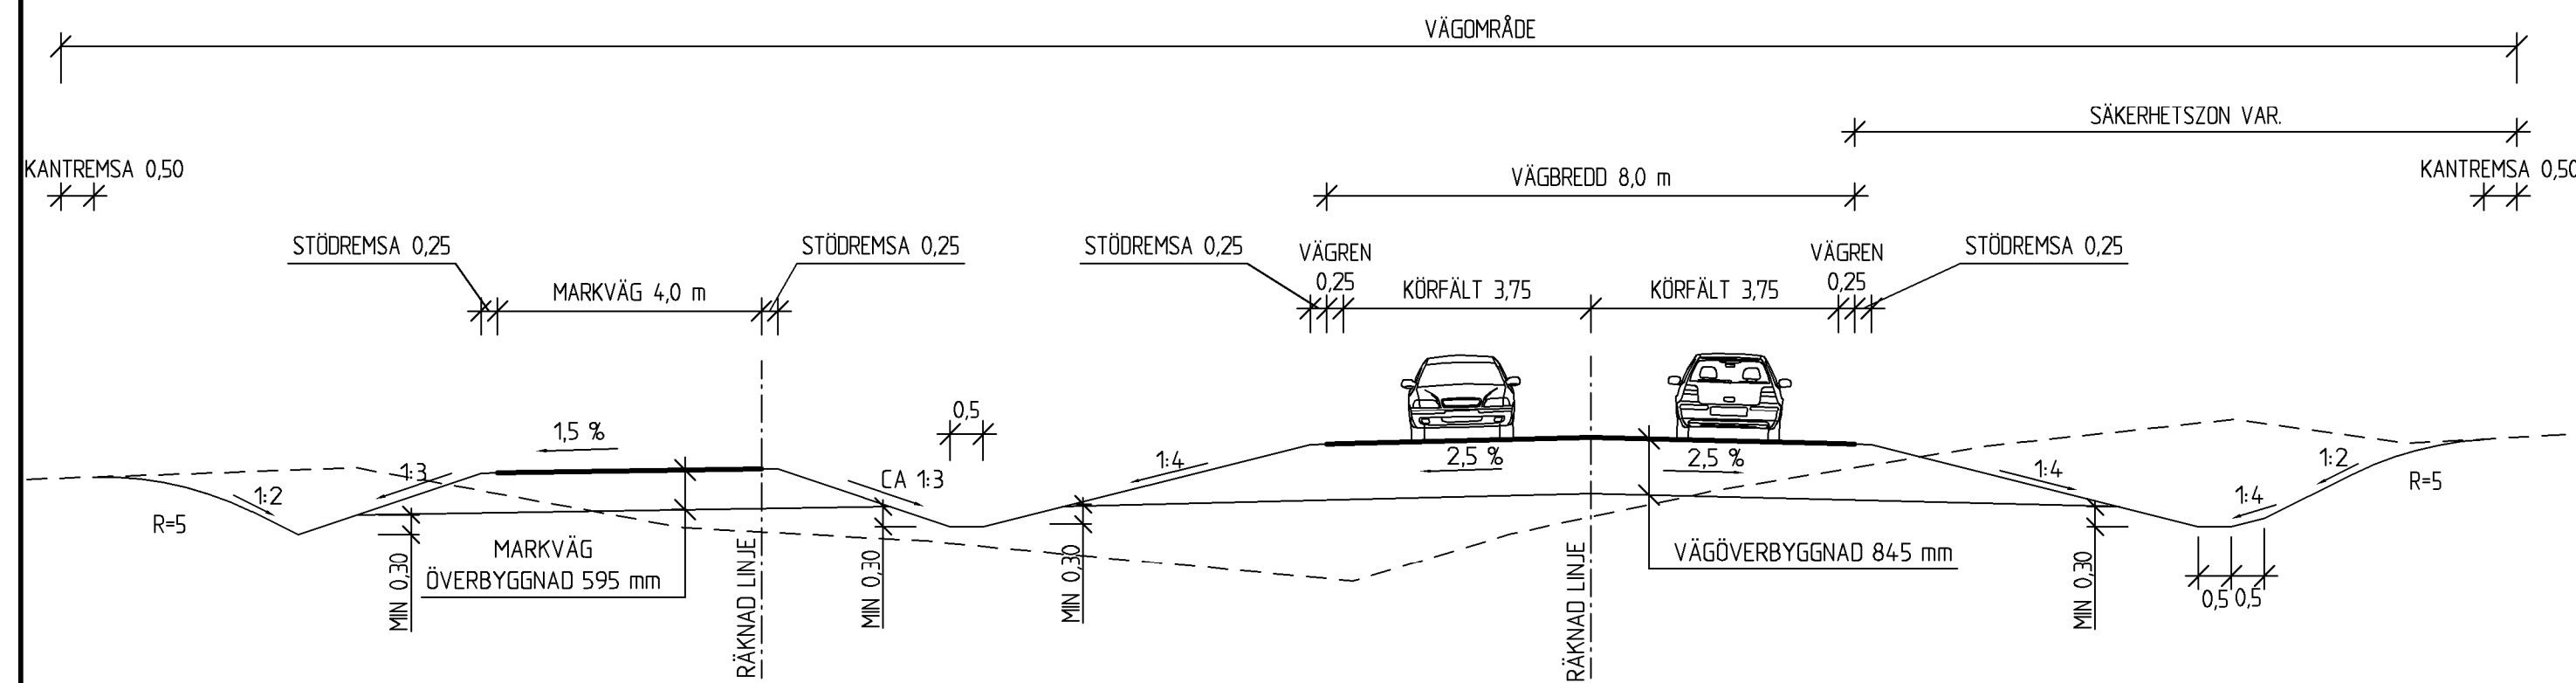



SEKTION VÄG 913

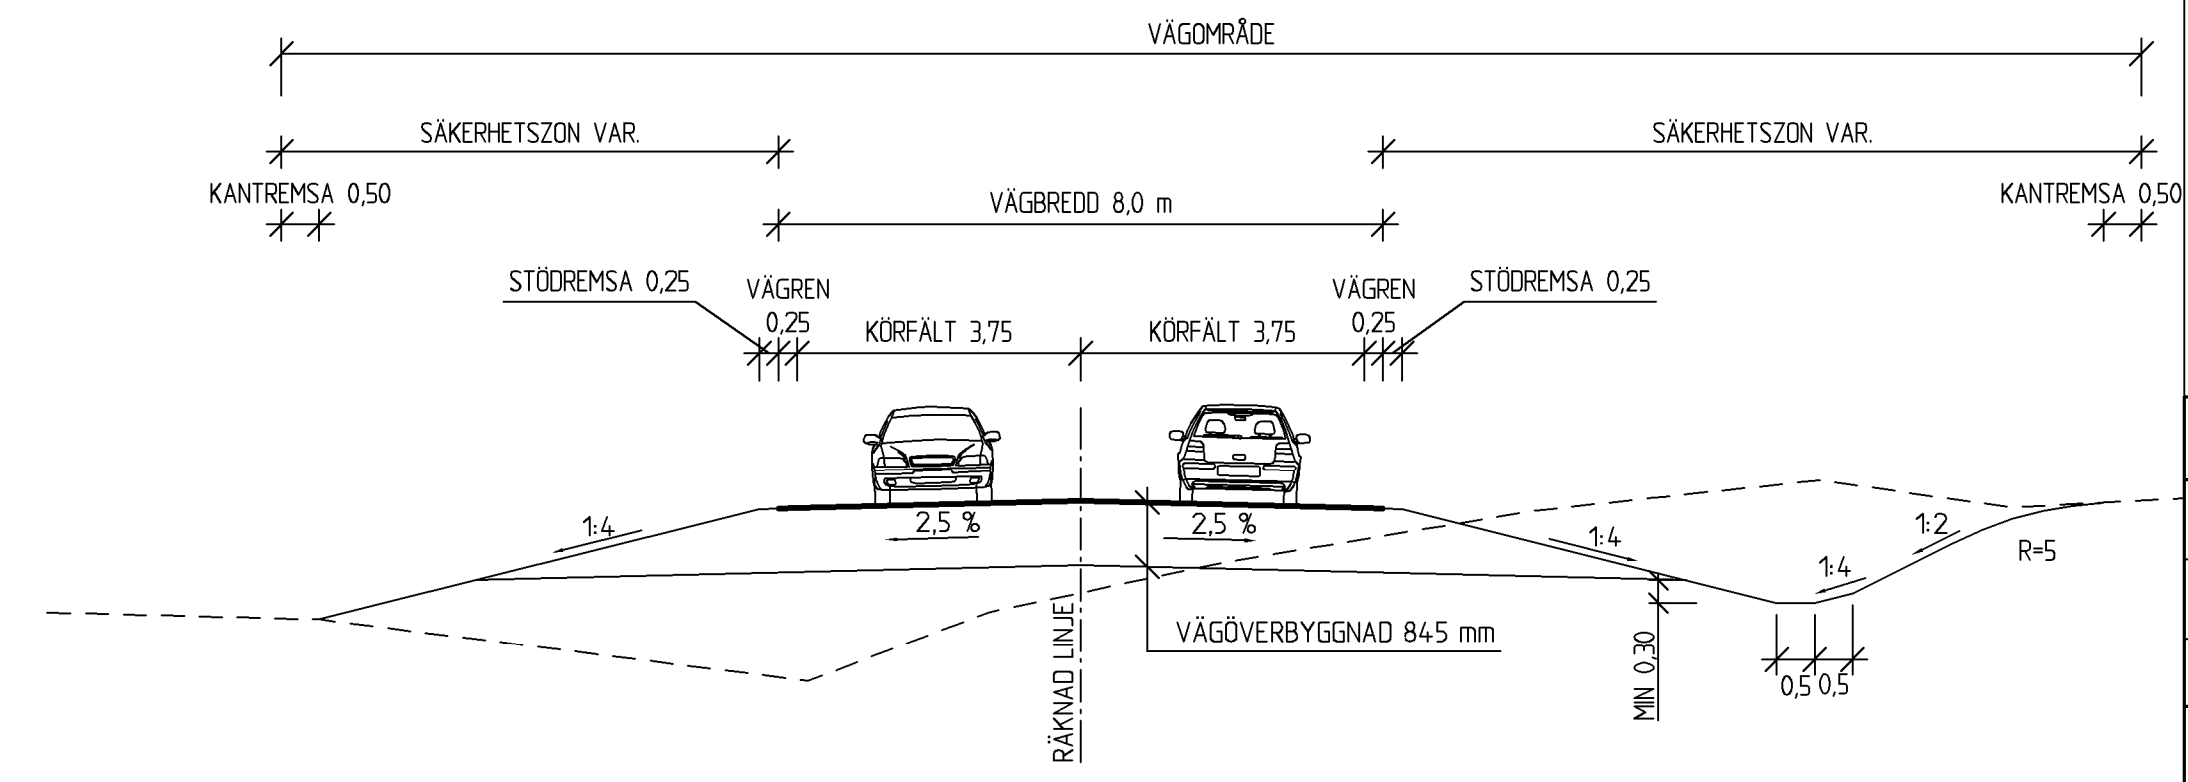

SEKTION MARKVÄG
MARKVÄG MED GÅNG-, CYKEL OCH MOPEDTRAFIK

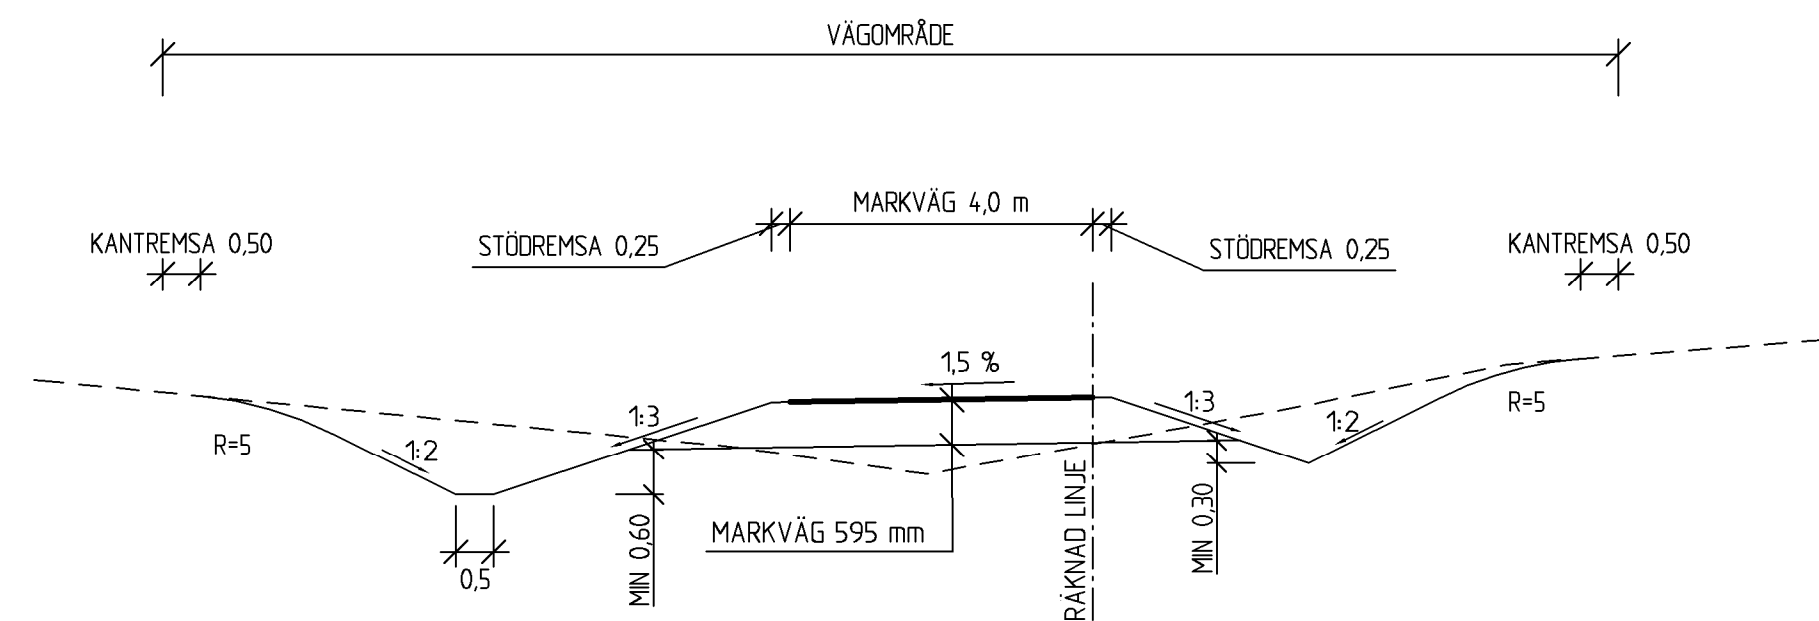


SEKTION GÅNG-, CYKEL- OCH MOPEDVÄG

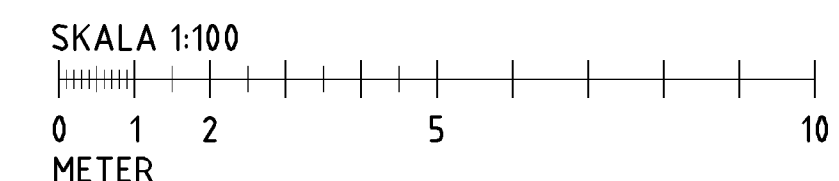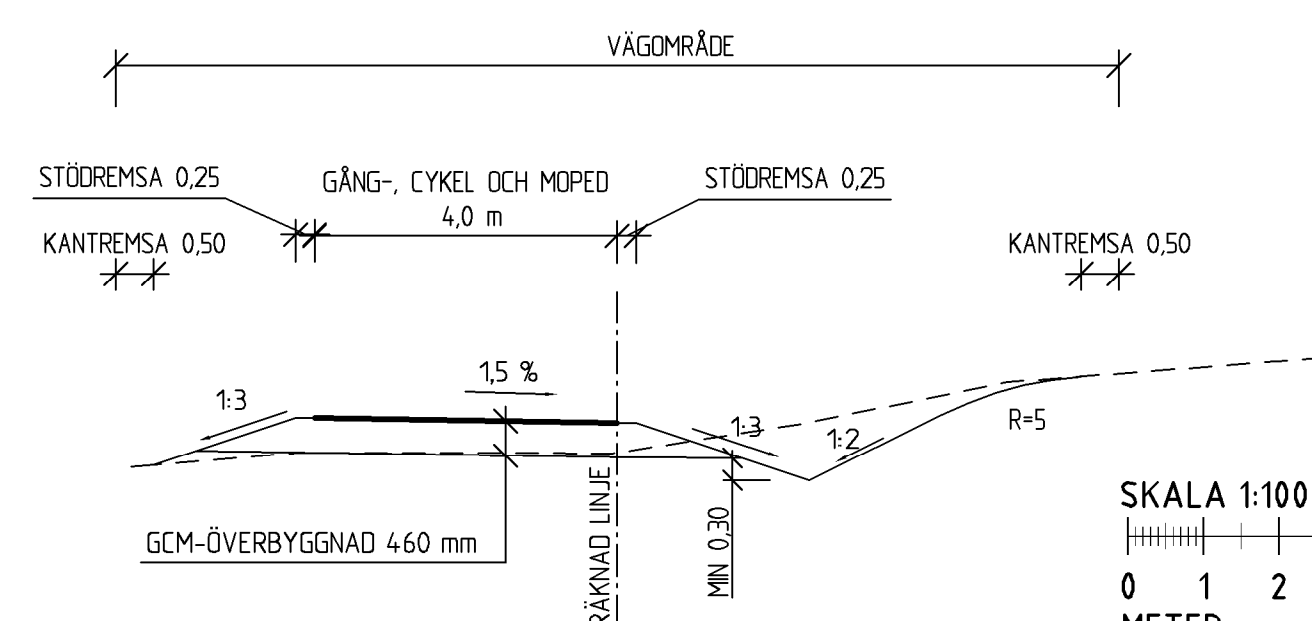


TYP AV PLAN		VÄGPLAN	
GRANSKNINGSSTATUS / SYFTE		FÖR FASTSTÄLLELSE	
HANDLINGSTYP		FASTSTÄLLELSEHANDLING	
DATUM		2022-09-02	
OBJEKT		VÄG 913	
DELOMRÅDE / BANDEL		BJÄRRED-FLÄDIE	
ANLÄGGNINGSGEDEL		VÄG 913	
OBJEKTNUMMER / KM	KONSTRUKTIONNUMMER		
145669			
BESTÄLLARE	LEVERANTÖR		
TRAFIKVERKET	TYRÉNS		
SKAPAD AV	UPPDRAGSNUMMER		
M. KRISTIANSSON	315574		
GODKÄND AV	AVDELNING		
N. WILÉN	VÄG		
RITNINGSTYP		SEKTION	
TEKNIKOMRÅDE / INNEHÅLL		VÄGUTFORMNING	
BESKRIVNING		TYPSEKTIONER	
SKALA	FORMAT	FÖRVALTNINGSNUMMER	
1:100	A1		
RITNINGSNUMMER	BLAD	NÄSTA BLAD	BET
101T0401			


SEKTION VÄG 913
DJUP SKÄRNING, RAMP VÄSTER JÄRNVÄG

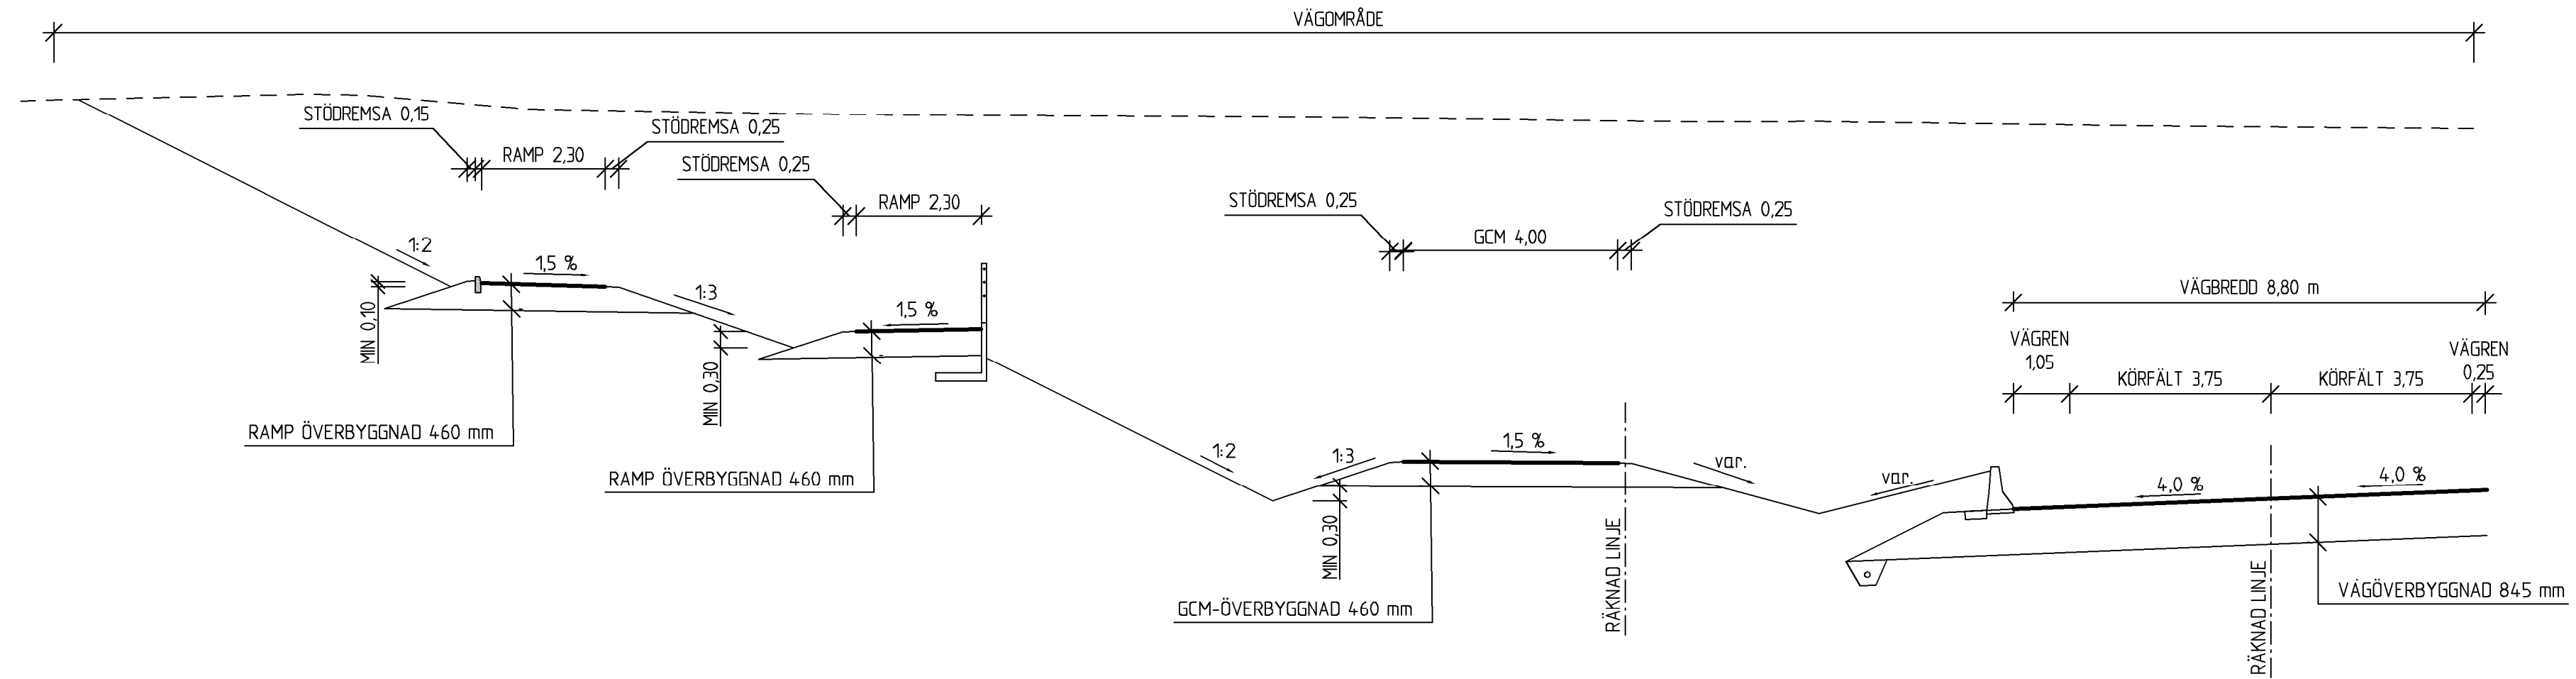

SEKTION VÄG 913
DJUP SKÄRNING, RAMP ÖSTER JÄRNVÄG

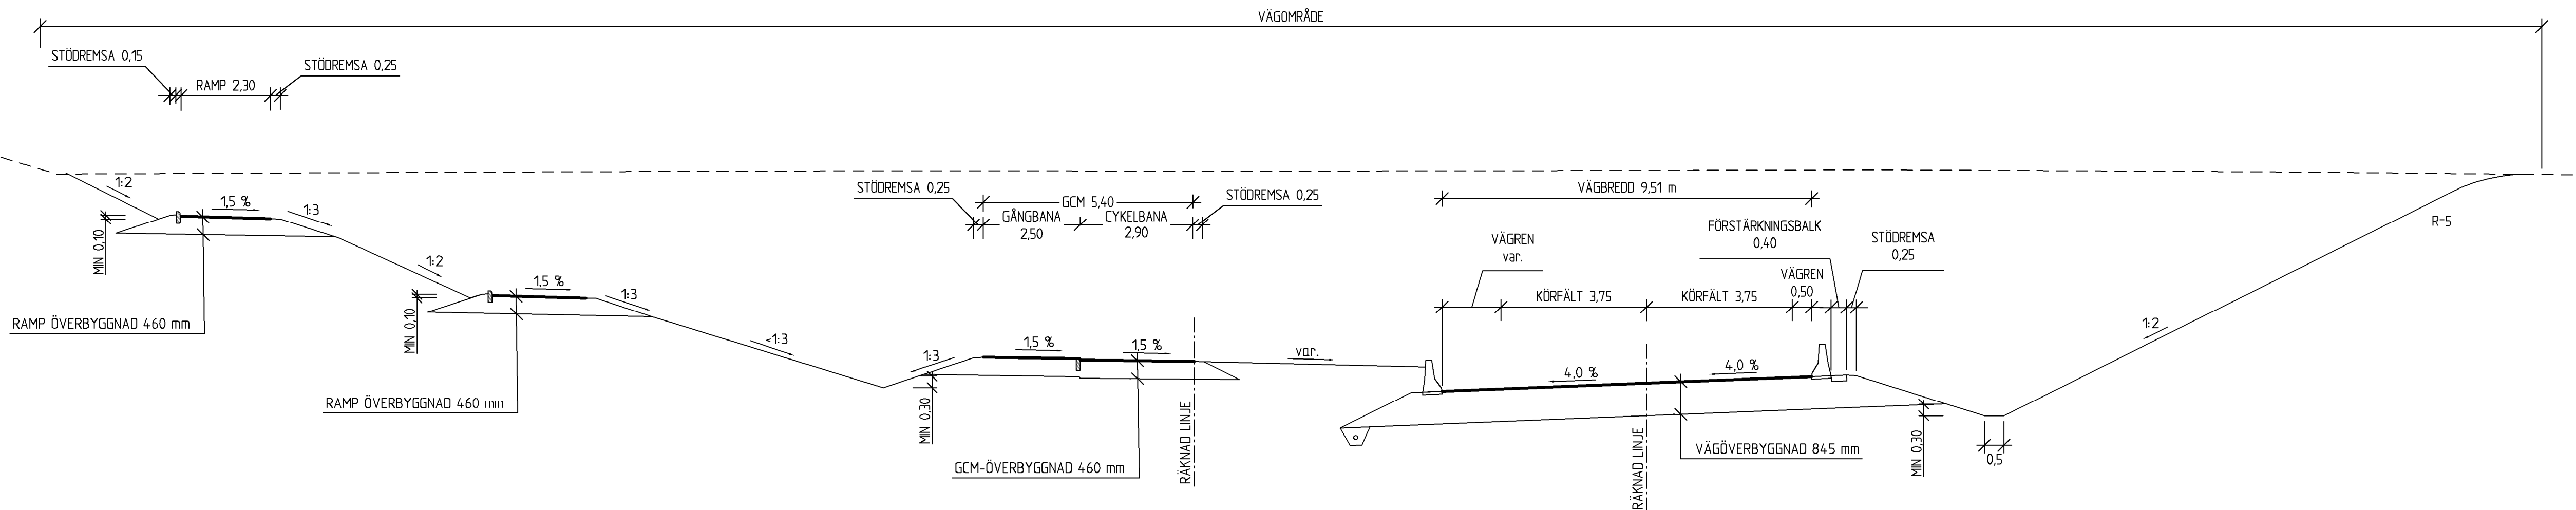

SKALA 1:100

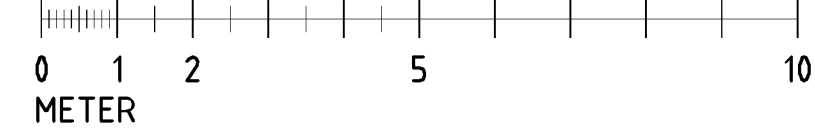

TYP AV PLAN		VÄGPLAN	
GRANSKNINGSSTATUS / SYFTE		FÖR FASTSTÄLLELSE	
HANDLINGSTYP		FASTSTÄLLELSEHANDLING	
DATUM	2022-09-02	LEVERANS / ÄNDRINGS-PM	
OBJEKT			
VÄG 913			
BJÄRRED-FLÄDIE			
DELOMRÅDE / BANDEL			
DELEN SÖDER OM FLÄDIE			
ANLÄGGNINGSDIAGRAM			
VÄG 913			
OBJEKTNUMMER / KM	145669	KONSTRUKTIONNUMMER	
BESTÄLLARE	TRAFIKVERKET	LEVERANTÖR	TYRÉNS
SKAPAD AV	M. KRISTIANSSON	UPPDRAGSNUMMER	315574
GODKÄND AV	N. WILÉN	ÄNDELNING	VÄG
RITNINGSTYP			
SEKTION			
TEKNIKOMRÅDE / INNEHÅLL			
VÄGUTFORMNING			
BESKRIVNING			
TYPSEKTIONER			
SKALA	1:100	FORMAT	A1
FÖRVALTNINGSNUMMER	101T0402	BLAD	NÄSTA BLAD BET