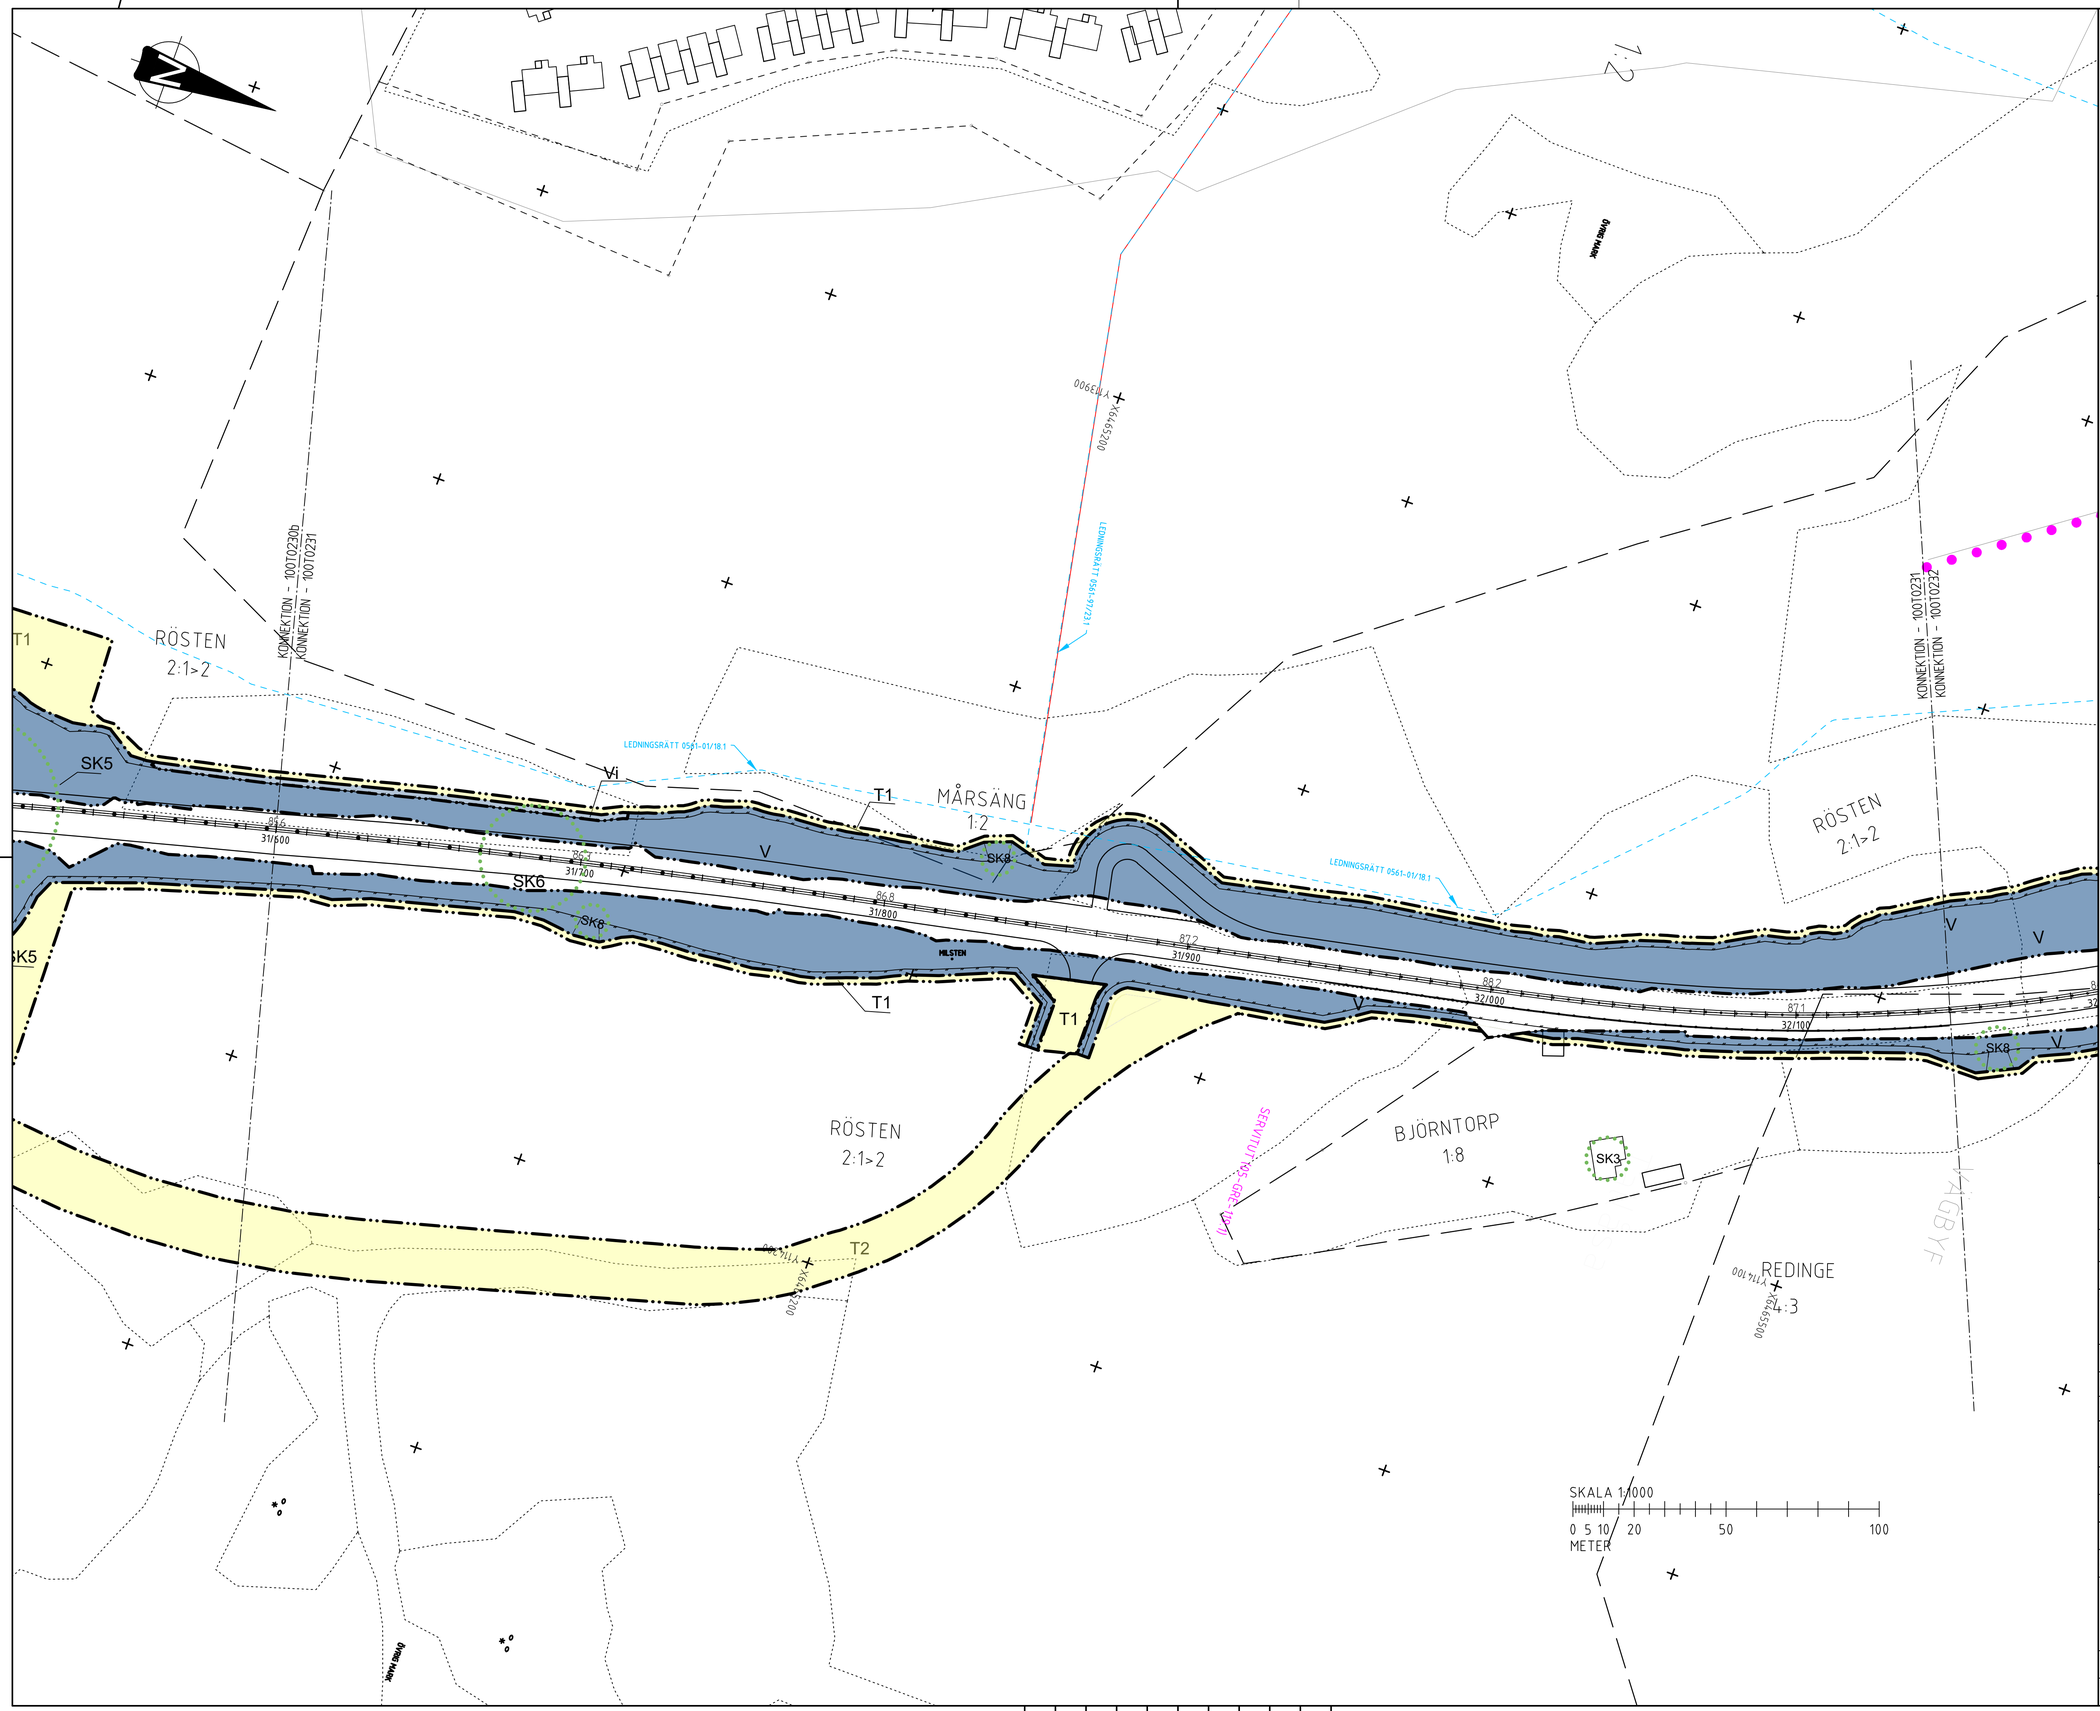

TECKENFÖRKLARING

MARKANSPRÅK

- GRÄNS FÖR VÄGOMRÅDE
- AVGRÄNSNING MELLAN OLIKA TYPER AV MARKANSPRÅK
- NYTT FAUNASTÄNGSEL, VÄGOMRÅDET OMFATTAR 2 M PÅ VARDERA SIDA OM STÄNGSEL DÄR STÄNGSEL LIGGER SKILJT FRÅN ANNAT VÄGOMRÅDE.
- V — NYTT VÄGOMRÅDE MED VÄGRÄTT
- Vi — NYTT VÄGOMRÅDE MED INSKRÄNKT VÄGRÄTT FÖR DRIFT OCH UNDERHÅLL AV FAUNASTÄNGSEL
- T — TILLFÄLLIG NYTTJANDERÄTT SAMTLIGA TILLFÄLLIGA NYTTJANDERÄTTER GÄLLER FRÅN BYGGSTART TILL GODKÄND SLUTBESIKTNING OCH 12 MÅNADER FRAMÖVER
- T1 — TILLFÄLLIG NYTTJANDERÄTT/ARBETSOMRÅDE FÖR UPPLAG AV JORDMASSOR OCH MONTAGE AV FAUNASTÄNGSEL
- T2 — TILLFÄLLIG NYTTJANDERÄTT/ARBETSOMRÅDE FÖR TILLFÄLLIG VÄG/TILLFÄLLIG OMLEDNINGSVÄG
- T3 — TILLFÄLLIG NYTTJANDERÄTT/ARBETSOMRÅDE FÖR BYGGTRAFIK/ARBETSMASKINER

SKYDDSÅTGÄRDER OCH FÖRSIKTIGHETSMÅTT

- MARKERING ELLER AVGRÄNSNING AV SKYDDSÅTGÄRDER OCH FÖRSIKTIGHETSMÅTT

SKYDDSÅTGÄRDENS HÖJD AVSER KRÖNET I FÖRHÅLLANDE TILL NÄRMSTA KÖRFÄLTS VÄGMITT

SK1 - BULLERSKYDDSVALL INOM VÄGOMRÅDET
SK2 - BULLERSKYDDSSKÄRM INOM VÄGOMRÅDET
SK3 - ERBJUDANDE AV FASTIGHETSNÄRA BULLERSKYDDSÅTGÄRD/ER I FORM AV FASADÅTGÄRD OCH/ELLER UTEPLATSÅTGÄRD
SK4 - ERBJUDANDE AV FASTIGHETSNÄRA BULLERSKYDDSÅTGÄRD/ER I FORM AV BULLERSKYDDSSKÄRM
SK5 - VILTPASSAGE
SK6 - PASSAGE FÖR MEDELSTORA DÄGGDJUR
SK7 - GRODPASSAGE
SK8 - VILTUTHOPP
SK9 - FÖRESLAGET FÖRDRÖJNINGSMAGASIN

SAMTLIGA TRUMMOR I VATTENDRAG KONSTRUERAS SÅ ATT DE INTE UTGÖR VANDRINGSHINDER

VERKSAMHETER/ÅTGÄRDER SOM UNDANTAS FRÅN FÖRBUD ENLIGT MILJÖBALKEN

UNDANTAGEN GÄLLER HELA PLANEN

FÖRBUDEN I 7:11 2 ST. MB GÄLLER EJ BYGGANDE AV ALLMÄN VÄG

FÖRBUDEN I 7:15 MB GÄLLER INTE BYGGANDE AV ALLMÄN VÄG

SKYLDIGHETEN ATT GÖRA ANMÄLAN FÖR SAMRÅD ENLIGT 12:6 MB GÄLLER INTE FÖR DE VERKSAMHETER OCH ÅTGÄRDER SOM BEHÖVS FÖR ATT BYGGA VÄGEN OCH SOM FASTSTÄLLS OCH INGÅR I VÄGOMRÅDE FÖR ALLMÄN VÄG ELLER OMRÅDE FÖR TILLFÄLLIG NYTTJANDERÄTT

ÖVRIGA BETECKNINGAR PÅ PLANKARTAN

- +00.0 / 0/100 — NY VÄG, VÄGBANEKANTER MED LÄNGDMÄTNING OCH HÖJDSÄTTNING
- BIOTOPSKYDD
- STRANDSKYDD
- NYTT VÄGRÄCKE
- NYTT MITTRÄCKE
- KOMMUNGRÄNS
- TRAKTGRÄNS
- FASTIGHETSGRÄNS
- DETALJPLANGRÄNS
- REDINGE 4:5 — TRAKTNAMN / FASTIGHETSBETECKNING

SÄRSKILDA BESLUT SOM TAS I SAMBAND MED FASTSTÄLLELSE

- INDRAGNING AV VÄG FRÅN ALLMÄNT UNDERHÅLL ENLIGT SÄRSKILT BESLUT

KOORDINATSYSTEM

PLAN: SWEREF 99 16 30
HÖJD: RH 2000

ORIENTERING

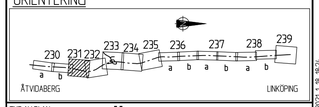

TYP AV PLAN
VÄGPLAN

GRANSKNINGSSTATUS / SYFTE
FÖR FASTSTÄLLELSE

HANDLINGSTYP
FASTSTÄLLELSEHANDLING

DATUM	LEVERANS / ÄNDRINGS-PM
2021-01-22	

OBJEKT
E-LÄN VÄG 35 ETAPPEN RÖSTEN-SANDTORPET

DELOMRÅDE / BANDEL
1 VÄG 35

ANLÄGGNINGSDEL
0 GEMENSAMT

OBJEKTNUMMER / KM	KONSTRUKTIONSNUMMER
156795	

BESTÄLLARE	LEVERANTÖR
TRAFIKVERKET	SWECO

SKAPAD AV	UPPDRAGSNUMMER
K. BJÖRKMAN	12704025
GODKÄND AV: T. ÅBRINK	AVDELNING

RITNINGSTYP
PLANRITNING

TEKNIKOMRÅDE / INNEHÅLL
VÄGUTFORMNING OCH TRAFIK

BESKRIVNING
PLANKARTA
KM 31/600 - 32/150

SKALA	FORMAT	FÖRVALTNINGSNUMMER
1:1000	A1	

RITNINGSNUMMER	BLAD	NÄSTA BLAD	BET
1 00 T 02 21			

Ritning: \\sweref99\VKR02\671\12765\12704025_Vag_35_Rosten_Sandtorpet\1000\3_Gemensamt\arbh_E-LAN_1_Vag35_Rosten_Sandtorpet_1000_02.dwg Skapad av: Björkman, Karl 2021-1-18 9:52:4