


TECKENFÖRKLARING

- MARKANSPRÅK**
 — GRÄNS FÖR VÄGOMRÅDE
 - · - · - AVGRÄNSNING MELLAN OLIKA TYPER AV MARKANSPRÅK
 --- NYTT FAUNASTÄNGSEL. VÄGOMRÅDET ÖMFATTAR 2 M PÅ VARERA SIDA OM STÄNGSEL DÄR STÄNGSEL LIGGER SKILT FRÅN ANNET VÄGOMRÅDE
 V NYTT VÄGOMRÅDE MED VÄGRÄTT
 Vi NYTT VÄGOMRÅDE MED INSKRÄNKT VÄGRÄTT FÖR DRIFT OCH UNDERHÅLL AV FAUNASTÄNGSEL
 T TILLFÄLLIG NYTTJÄNDERÄTT
 T1 TILLFÄLLIG NYTTJÄNDERÄTT/ARBETSOMRÅDE FÖR UPPLAG AV JORDMASSOR OCH MONTAGE AV FAUNASTÄNGSEL
 T2 TILLFÄLLIG NYTTJÄNDERÄTT/ARBETSOMRÅDE FÖR TILLFÄLLIG VÄG/TILLFÄLLIG OMLEDNINGSVÄG
 T3 TILLFÄLLIG NYTTJÄNDERÄTT/ARBETSOMRÅDE FÖR BYGGTRAFIK/ARBETSMASKINER

- SKYDDSÅTGÄRDER OCH FÖRSIKTIGHETSMÅTT**
 ●●●●● MARKERING ELLER AVGRÄNSNING AV SKYDDSÅTGÄRDER OCH FÖRSIKTIGHETSMÅTT
 *SKYDDSÅTGÄRDENS HÖJD AVSER KRÖNET I FÖRHÅLLANDE TILL NÄRMSTA KÖRFÄLTETS VÄGMITT
 SK1 - BULLERSKYDDSVALL INOM VÄGOMRÅDET
 SK2 - BULLERSKYDDSSKÄRM INOM VÄGOMRÅDET
 SK3 - ERBJUDANDE AV FASTIGHETSNARA BULLERSKYDDSÅTGÄRDER I FORM AV FASADÅTGÄRD OCH/ELLER UTEPLATSÅTGÄRD
 SK4 - ERBJUDANDE AV FASTIGHETSNARA BULLERSKYDDSÅTGÄRDER I FORM AV BULLERSKYDDSSKÄRM
 SK5 - VILTPASSAGE
 SK6 - PASSAGE FÖR MEDELSTORA DÄGGDJUR
 SK7 - GROPPPASSAGE
 SK8 - VILTUDLOPP
 SK9 - FÖRESLAGET FÖRÖRDRNINGSMAGASIN
 SAMTLIGA TRUMMOR I VATTENDRAG KONSTRUERAS SÅ ATT DE INTE UTGÖR VANDRINGSHINDER
 VERKSAMHETER/ÅTGÄRDER SOM UNDANTAS FRÅN FÖRBUD ENLIGT MILJÖBALKEN
 UNDANTAGEN GÄLLER HELA PLANEN
 FÖRBUDEN I 7:11 2 ST. MB GÄLLER EJ BYGGANDE AV ALLMÄN VÄG FÖRBUDEN I 7:15 MB GÄLLER INTE BYGGANDE AV ALLMÄN VÄG
 SKYLDIGHETEN ATT GÖRA ANMÄLAN FÖR SAMRÅD ENLIGT 12:6 MB GÄLLER INTE FÖR DE VERKSAMHETER OCH ÅTGÄRDER SOM BEHOVS FÖR ATT BYGGA VÄGEN OCH SOM FASTSTÄLLS OCH INGRÄNS VÄGOMRÅDE FÖR ALLMÄN VÄG ELLER OMRÅDE FÖR TILLFÄLLIG NYTTJÄNDERÄTT

- ÖVRIGA BETECKNINGAR PÅ PLANKARTAN**
 +0,0 0 NY VÄG, VÄGBANEKANTER MED LÄNGDMÄTNING OCH HÖJDSÄTTNING
 0/100
 ● BIOTOPSKYDD
 ○ STRANDSKYDD
 ▨ NYTT VÄGRÄCKE
 ▨ NYTT MITTRÄCKE
 + KOMMUNGRÄNS
 --- TRAKTGRÄNS
 --- FASTIGHETSGRÄNS
 --- DETALJPLANGRÄNS
 REDINGE
 4:5 TRAKTNAMN
 FASTIGHETSBECKENNING

- SÄRSKILDA BESLUT SOM TAS I SAMBAND MED FASTSTÄLLELSE
 X INDRAGNING AV VÄG FRÅN ALLMÄNT UNDERHÅLL ENLIGT SÄRSKILT BESLUT
 KOORDINATSYSTEM
 PLAN: SWEREF 99 16 30
 HÖJD: RH 2000

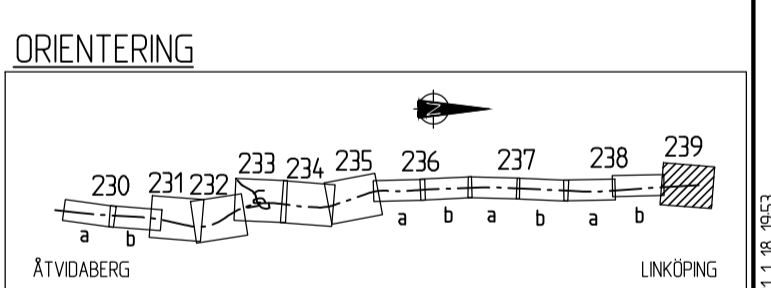

VÄGPLAN FÖR FASTSTÄLLELSE

FASTSTÄLLELSEHANDLING

DATUM: 2021-01-22 LEVERANS I ÄNDRINGS-PM

E-LÄN VÄG 35 ETAPPEN RÖSTEN-SANDTORPET

DELOMRÅDE / BANDEL: 1 VÄG 35

ANLÄGGNINGSGEDEL: 0 GEMENSAMT

OBJEKTNUMMER I KM: 156795

OBJEKTNUMMER I KM: 156795

SKAPAD AV: K.BJÖRKMAN

GÖDKÄND AV: T.ÅBRINK

UPPRAGSNUMMER: 12704025


AVDELNING: []

RITNINGSTYP: PLANRITNING

TEKNOMRÅDE / INNEHÅLL: VÄGUTFORMNING OCH TRAFIK

BESKRIVNING: PLANKARTA

KM 38/410 - 38/830

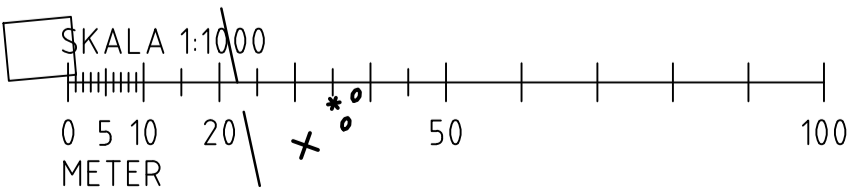

SKALA: 1:1000	FORMAT: A1	FÖRVALTNINGSNUMMER: []
RITNINGNUMMER: 1 00 T 02 29	BLAD: []	NÄSTA BLAD: []
BET: []		