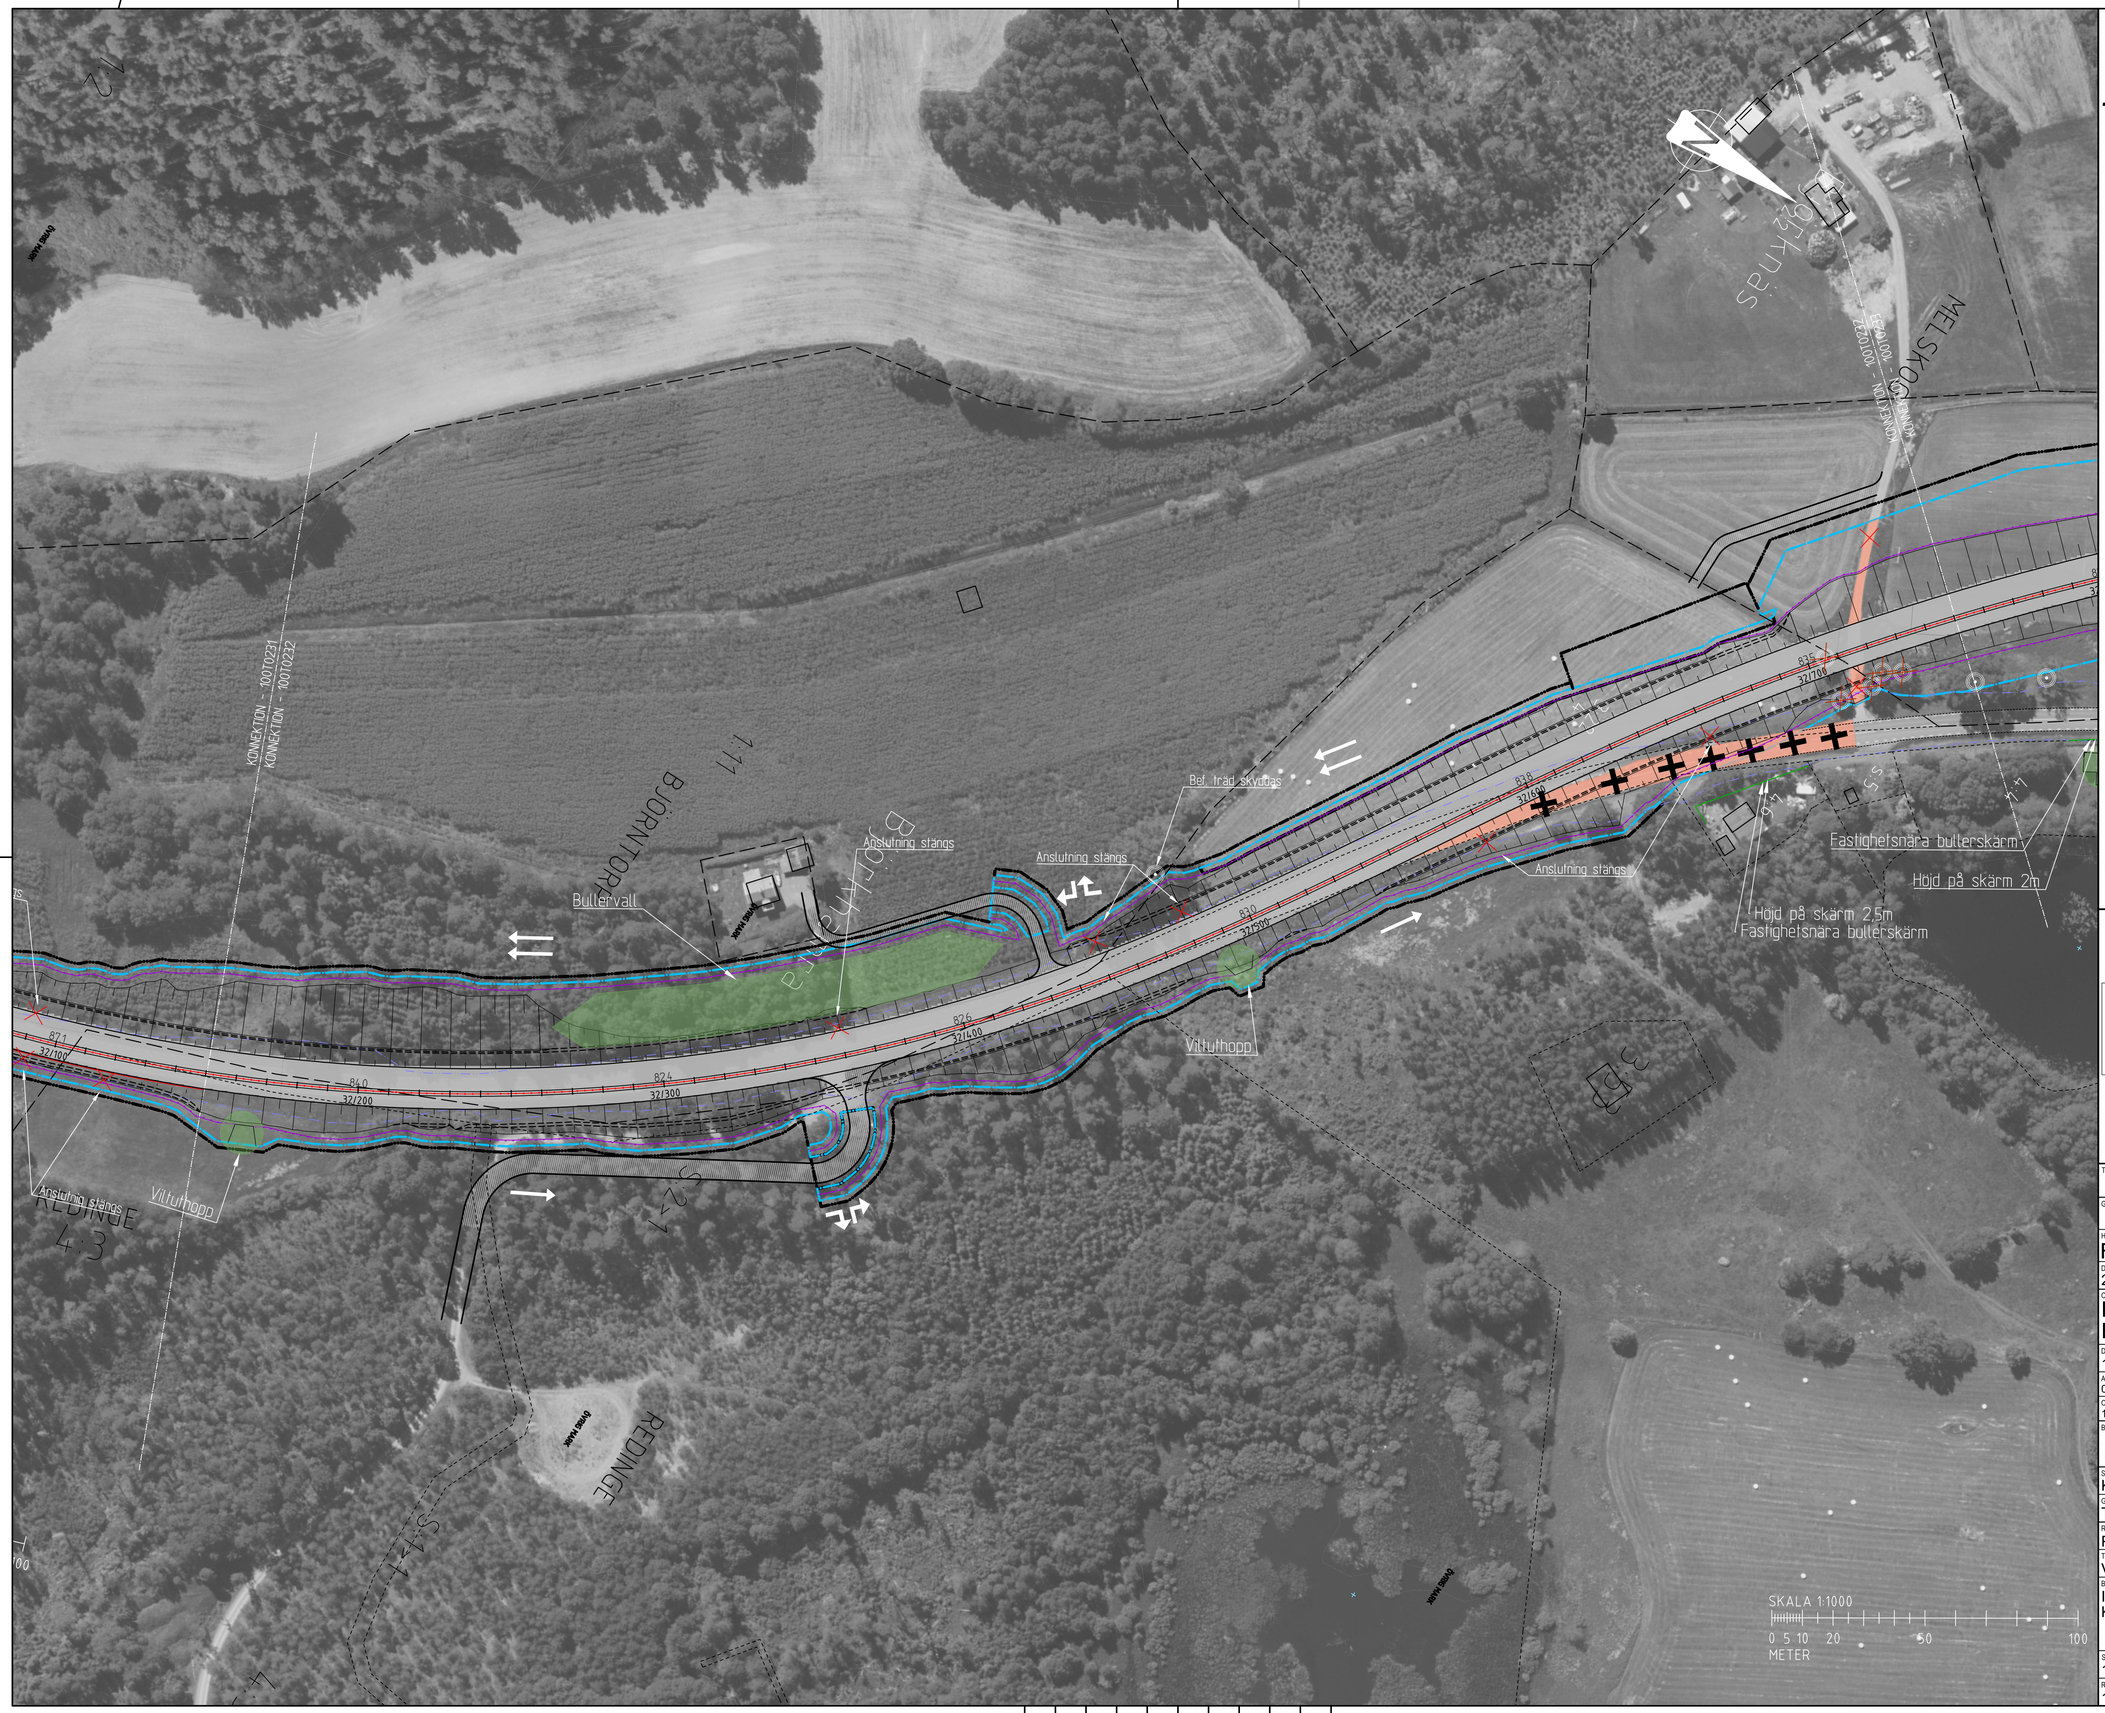

Bullervall
Anslutning stängs
Anslutning stängs
Anslutning stängs
Anslutning stängs
Bef. träd skyddas
Vitfuthopp
Vitfuthopp
Fastighetsnära bullerskärm
Höjd på skärm 2m
Höjd på skärm 2,5m
Fastighetsnära bullerskärm
KONNEKTION - 100T0231
KONNEKTION - 100T0232
KONNEKTION - 100T0232
KONNEKTION - 100T0231
BJÖRNTORP 1:11
REDINGE 4:3
REDINGE 5:1
REDINGE 5:2
REDINGE 5:3
REDINGE 5:4
MELSKOG 3:5
MELSKOG 3:6
MELSKOG 3:7
MELSKOG 3:8
MELSKOG 3:9
MELSKOG 3:10
MELSKOG 3:11
MELSKOG 3:12
MELSKOG 3:13
MELSKOG 3:14
MELSKOG 3:15
MELSKOG 3:16
MELSKOG 3:17
MELSKOG 3:18
MELSKOG 3:19
MELSKOG 3:20
MELSKOG 3:21
MELSKOG 3:22
MELSKOG 3:23
MELSKOG 3:24
MELSKOG