


LUTNING / RADE	3.29 %	Rv 2600	-2.07 %	Rv -6000	0.28 %	Rv -4000	2.42 %	Rv 6500	0.67 %	
PROFILHÖJD	+78.73	+79.39	+80.05	+80.70	+81.36	+82.02	+82.60	+83.04	+83.31	+83.44	+83.41	+83.22	+82.88	+82.47	+82.05	+81.64	+81.22	+80.81	+80.42	+80.09	+79.82	+79.63	+79.50	+79.44	+79.44	+79.50	+79.55	+79.61	+79.67	+79.72	+79.78	+79.84	+79.89	+79.95	+80.01	+80.06	+80.12	+80.19	+80.25	+80.60	+80.96	+81.41	+81.90	+82.38	+82.87	+83.35	+83.78	+84.16	+84.47	+84.72	+84.91	+85.05	+85.19	+85.32	+85.45	+85.59	+85.72	+85.86	+85.99	+86.12	+86.26	+86.39	+86.53	+86.66	+86.80
LÄNGDMÄTNING	30/500	30/600	30/700	30/800	30/900	31/000	31/100	31/200	31/300	31/400	31/500	31/600	31/700	
RÄKNAD LINJE	



TYP AV PLAN  
**VÄGPLAN**

GRANSKNINGSSTATUS / SYFTE  
FASTSTÄLLELSEHANDLING

DATUM  
2021-01-22

LEVERANS / ÄNDRINGS-PM

OBJEKT  
**E-LÄN VÄG 35 ETAPPEN RÖSTEN-SANDTORPET**

DELOMRÅDE / BANDEL  
1 VÄG 35

ANLÄGNINGSDEL  
01 VÄG 35

OBJEKTNUMMER / KM  
156795

KONSTRUKTIONNUMMER

BESTÄLLARE  
**TRAFIKVERKET**

LEVERANTÖR  
**SWECO**

SKAPAD AV  
K. BJÖRKMAN

LUPPDRAGNUMMER  
12704025

GODKÄND AV  
T. ÅBRINK

ÄVDELNING

RITNINGSTYP  
**PROFILRITNING**

TEKNIKOMRÅDE / INNEHÅLL  
VÄGUTFORMNING OCH TRAFIK

BESKRIVNING  
PROFIL  
KM 30/500 -31/700

SKALA  
1:2000 - 1:100

FORMAT  
A1

FÖRVALTNINGSNUMMER

RITNINGNUMMER  
1 01 T 03 01

BLAD

NÄSTA BLAD

BET