


Rv -10000	33/014.848 -80.330	33/149.671 -80.465	33/253.196 -81.462	33/312.815 -82.550	33/384.672 -83.431	33/406.689 -83.570	33/590.943 -86.422	33/706.384 -89.271	34/025.686 -86.956	34/063.353 -85.478	34/212.209 -82.106
0.10 %											
Rv -6000											
1.83 %											
Rv 6000											
0.63 %											
Rv -10000											
2.47 %											
Rv 5000											
-3.92 %											
Rv -4500											

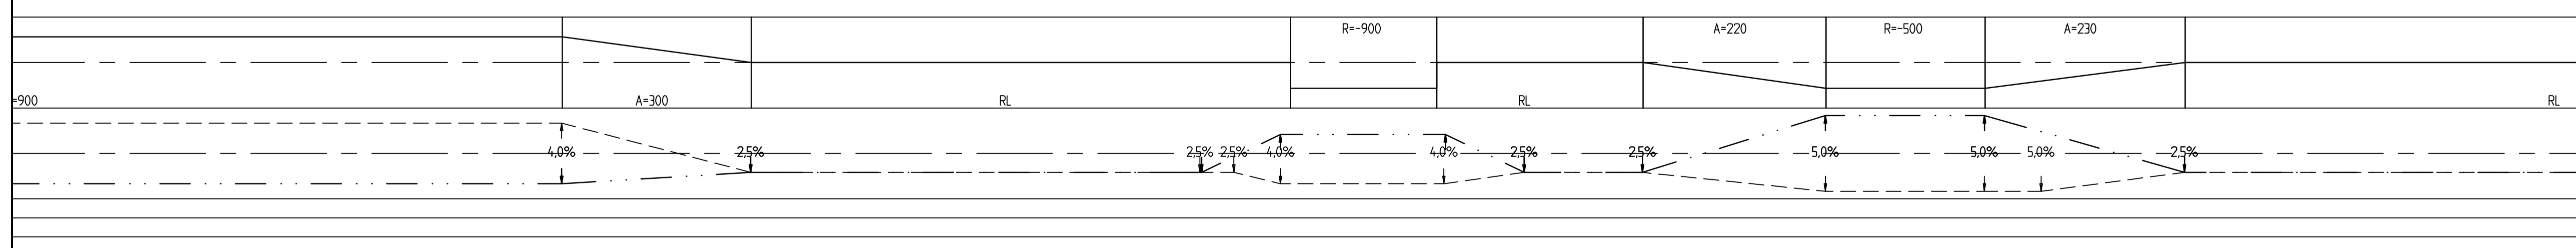

VÄGPLAN

GRANSKNINGSSTATUS / SYFTE

HANDLINGSTYP
FASTSTÄLLELSEHANDLING

DATUM
2021-01-22

LEVERANS / ÄNDRINGS-PM

OBJEKT
E-LÄN VÄG 35 ETAPPEN RÖSTEN-SANDTORPET

DELOMRÅDE / BANDEL
1 VÄG 35

ANLÄGGNINGSDEL
01 VÄG 35

OBJEKTNUMMER / KM
156795

KONSTRUKTIONNUMMER

BESTÄLLARE
TRAFIKVERKET

LEVERANTÖR
SWECO

SKAPAD AV
K. BJÖRKMAN

UPPDRAGSNUMMER
12704025

GODKÄND AV
T. ÅBRINK

AVDELNING

RITNINGSTYP
PROFILRITNING

TEKNIKOMRÅDE / INNEHÅLL
VÄGUTFORMNING OCH TRAFIK

BESKRIVNING
PROFIL
KM 33/000 -34/200

SKALA
1:2000 - 1:100

FORMAT
A1

FÖRVALTNINGSNUMMER

RITNINGNUMMER
1 01 T 03 03

BLAD

NÄSTA BLAD

BET