


PROFIL

VÄG 100
0/000-0/600
SKALA 1:1000/150

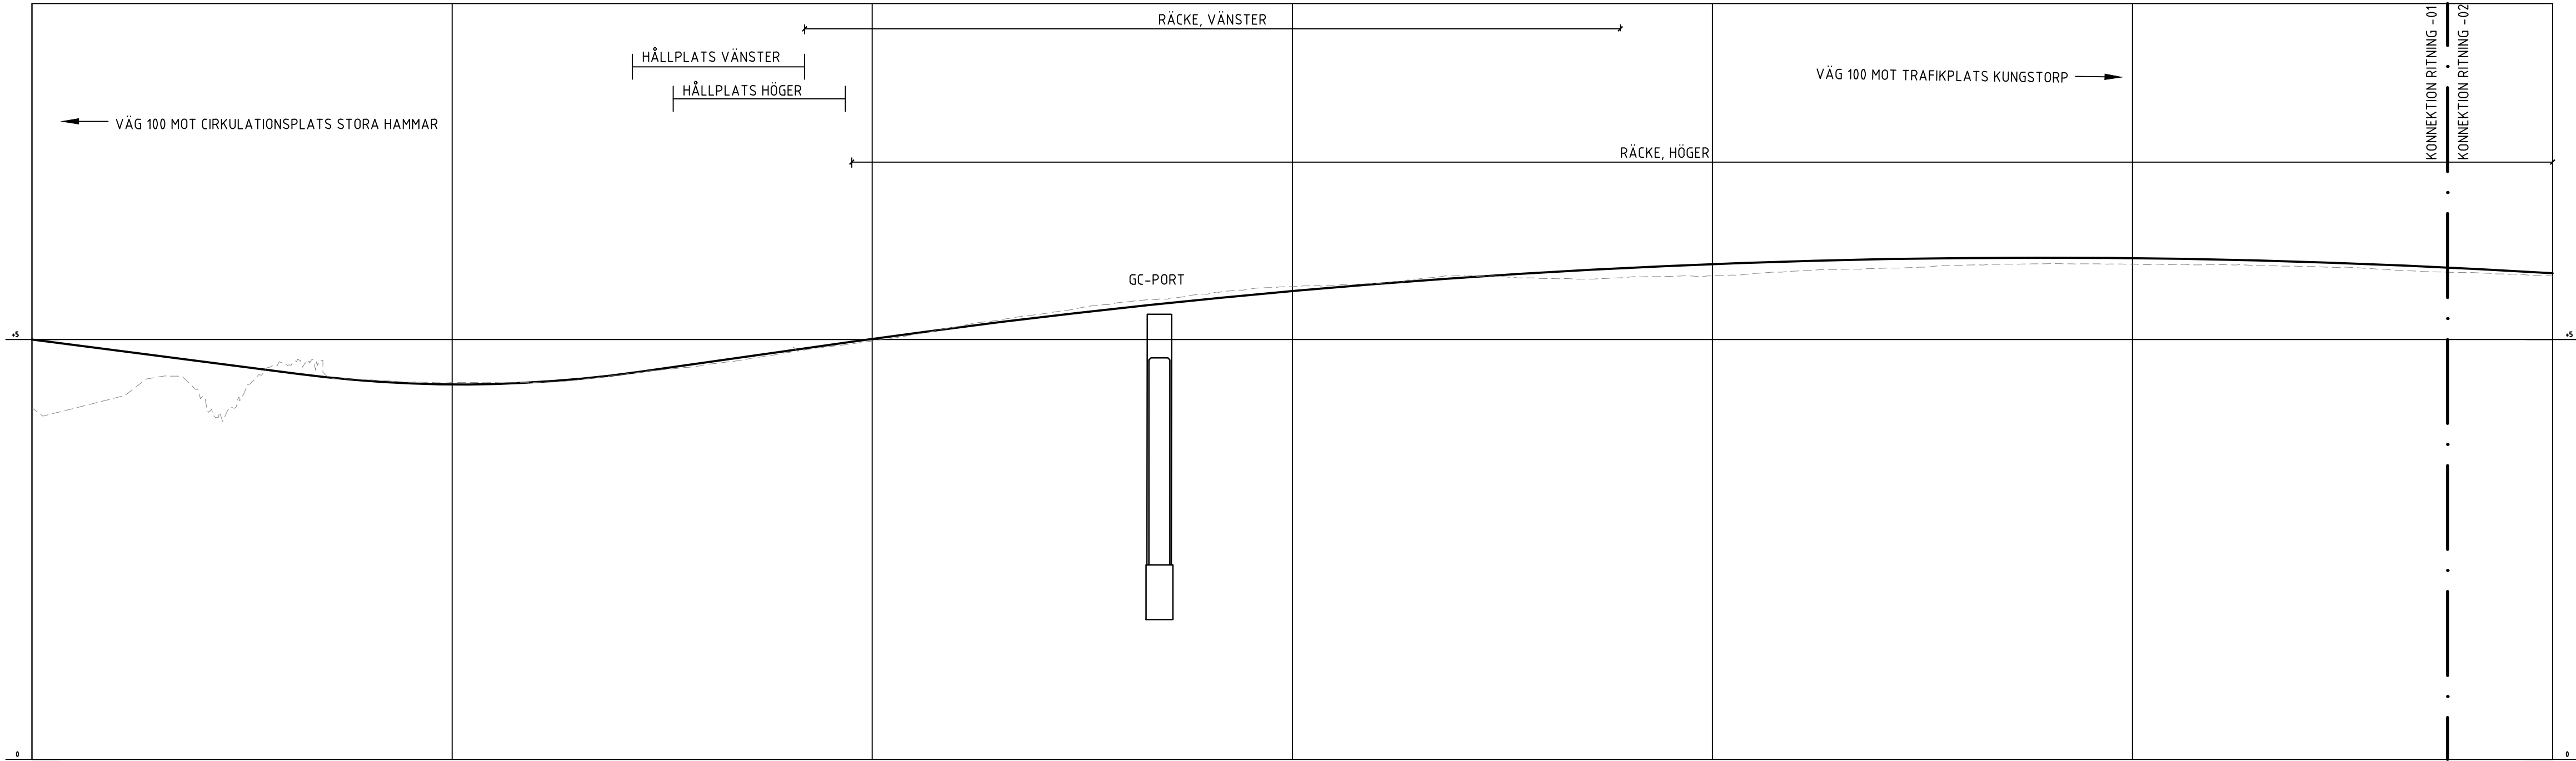


PROFILDATA	-0.65%		RV 6000.00		0.71%		RV 40000.00					
PROFILLINJE	5.0	4.7	4.5	4.7	5.0	5.3	5.6	5.8	5.9	6.0	6.0	5.8
LÄNGDMÄTNING	0/000		0/100		0/200		0/300		0/400		0/500	
PLANDATA	L 12.50		R 200.00 L 66.91		R 1500.00 L 130.75		R 1000.00 L 92.82		A 280.00 L 78.40		A 750.00 L 59.21	
									R 9500.00 L 134.60		R 8000.00 L 143.08	

FÖRKLARING

- PROFILLINJE
- BEFINTLIG MARK
- GRANS FÖR VÄGPLAN
- ANSLUTNING

PROFIL

VÄG 100
0/550-1/150
SKALA 1:1000/150

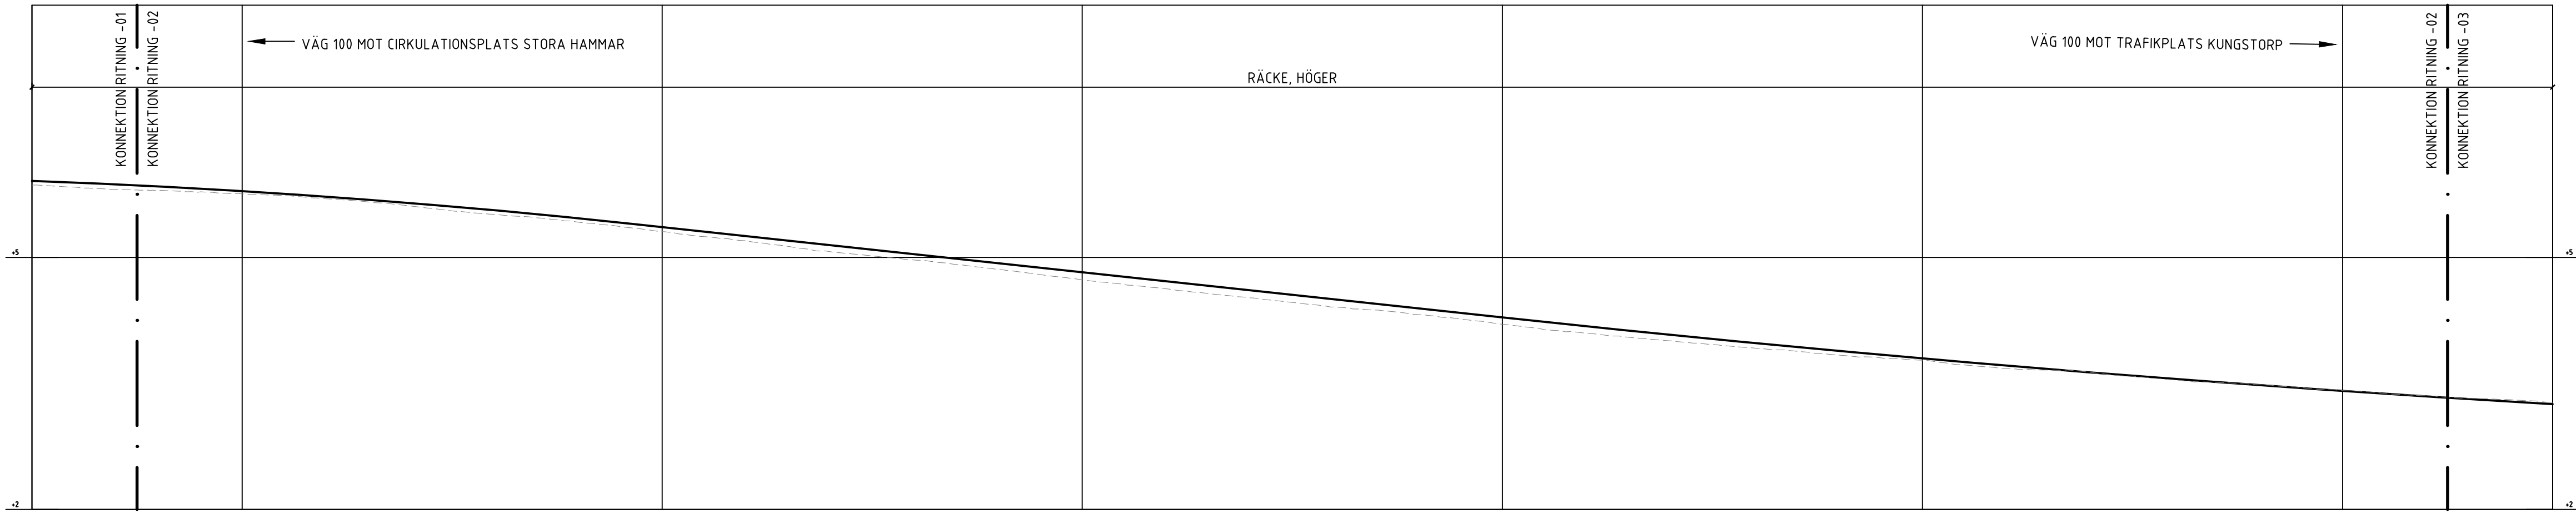

PROFILDATA	RV 40000.00				-0.54%				RV 100000.00			
PROFILLINJE	5.9	5.8	5.6	5.4	5.1	4.8	4.6	4.3	4.0	3.8	3.6	3.3
LÄNGDMÄTNING	0/550		0/600		0/700		0/800		0/900		1/000	
PLANDATA	R 9500.00 L 134.60		R 8000.00 L 143.08									

TYP AV PLAN

VÄGPLAN

GRANSKNINGSSTATUS / SYFTE

HANDLINGSTYP

DATUM

2021-10-29

LEVERANS / ÄNDRINGS-PM

OBJEKT

VÄG 100
FALSTERBO-VELLINGE

DELOMRÅDE / BANDEL

2 DELEN STORA HAMMAR - KUNGSTORP

ANLÄGGNINGSDEL

01 VÄG 100

OBJEKTNUMMER / KM

164201

KONSTRUKTIONSNUMMER

BESTÄLLARE

TRAFIKVERKET

LEVERANTÖR

SWECO

SKAPAD AV

Z AHMEDOV

UPPRAGSNUMMER

12706547

GODKÄND AV

A RUDNAI

AVDELNING

MALMÖ

RITNINGSTYP

PROFILRITNING

TEKNIKOMRÅDE / INNEHÅLL

VÄGUTFORMNING OCH TRAFIK

BESKRIVNING

PROFIL VÄG100
0/000-1/150

SKALA

1:1000/1:50

FORMAT

A1

FÖRVALTNINGSNUMMER

RITNINGSNUMMER

2 01 T 03 01

BLAD

01

NÄSTA BLAD

02

BET