


VÄG 100
1/100-1/675
SKALA 1:1000/1:50

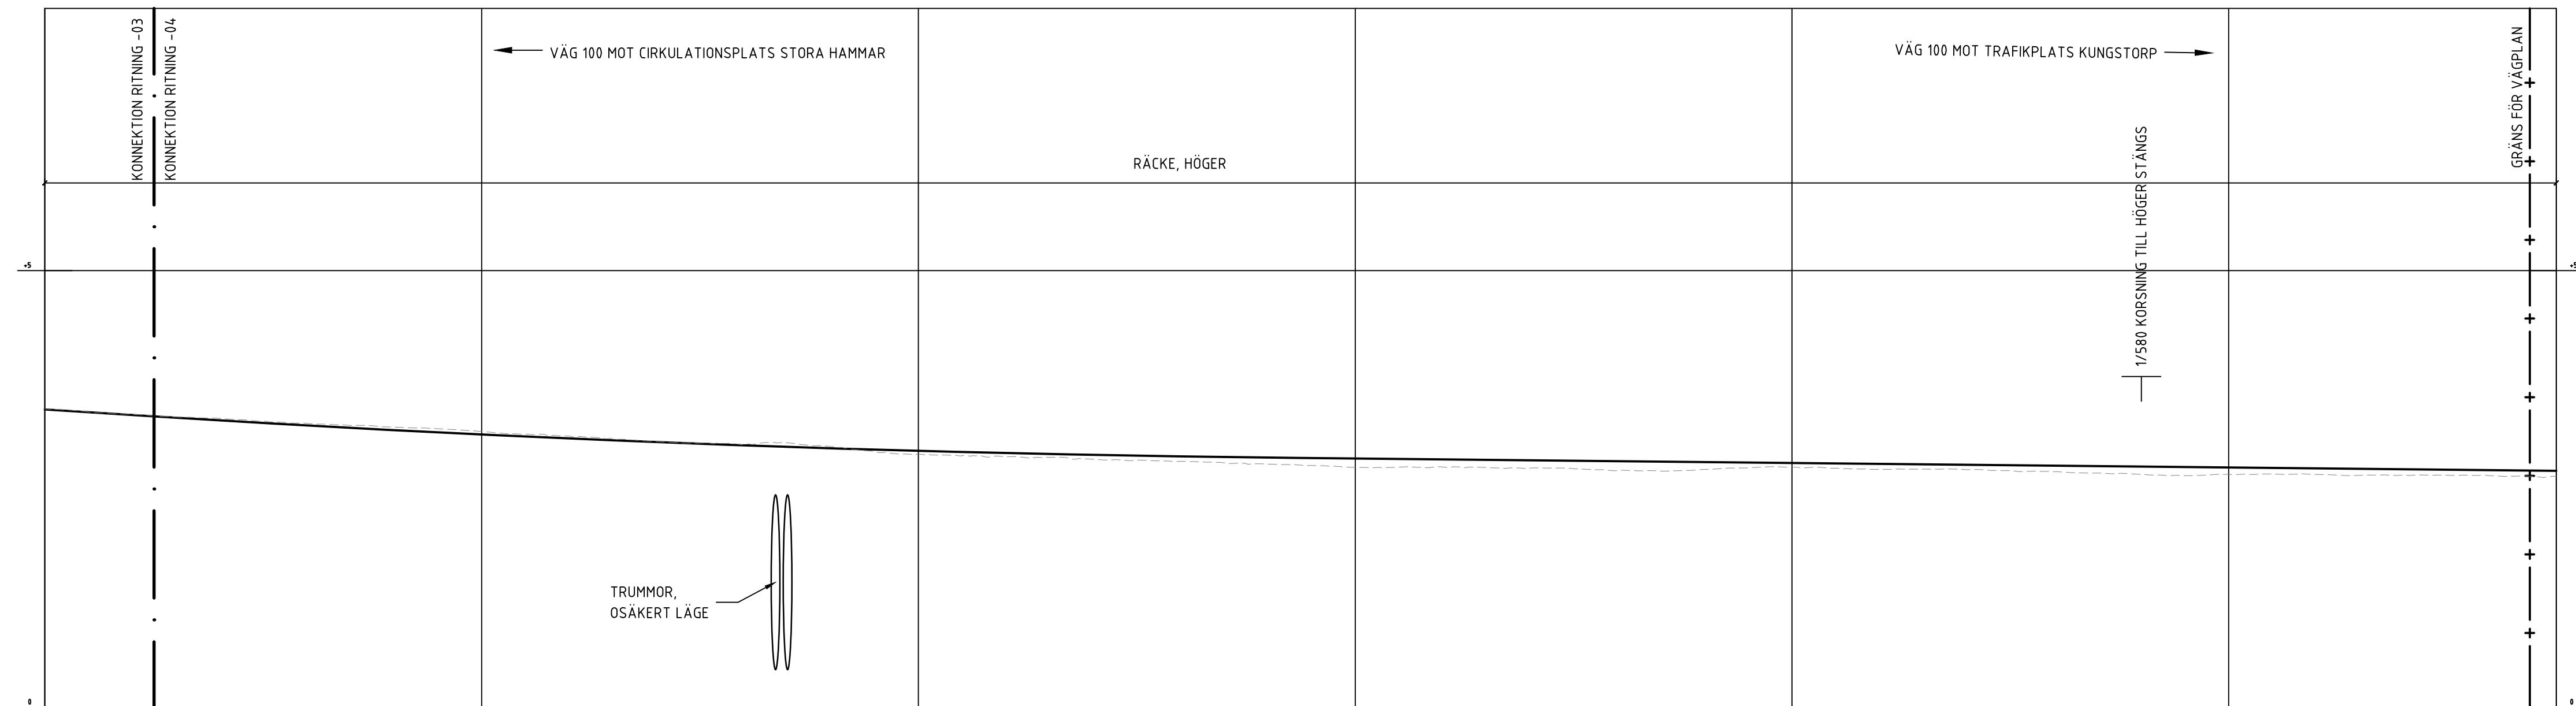

PROFILDATA	RV 100000.00															-0.05%	
PROFILLINJE	3.4	3.3			3.2			3.0			2.9			2.9			2.8			2.8			2.8			2.8			2.7			2.7			2.7	
LÄNGDMÄTNING	1/100	1/200															1/300															1/400															1/500															1/600															1/675														
PLANDATA	L 489.84	
																R 3800.00 L 533.04	

Diagram illustrating the symbols for road construction:

- PROFILLINJE (Profile line)
- BEFINTLIG MARK (Existing ground)
- GRÄNS FÖR VÄGPLAN (Boundary for road plan)
- ANSLUTNING (Connection)

VÄGPLAN

GRANSKNINGSSTATUS / SYFTE

HANDLINGSTYP

DATUM
2021-10-29

LEVERANS / ÄNDRINGS-PM

OBJEKT

VAG 100
FALSTERBO-VELLINGE

DELOMRÅDE / BANDEL

2 DELEN STORA HAMMAR - KUNGSTORP

ANLÄGGNINGSDEL
01 VÄG 100

OBJEKTNUMMER / KM
164201

BESTÄLLARE


TRAFIKVERKET

SWECO 

SKAPAD AV

Z AHMEDOV

OPDRAGSNUMMER

GODKÄND AV

A RUDNAI

AVDELNING ..

Malmö

BRITNINGSTYP

PROFILRITNING

TEKNIKOMRÅDE / INNEHÅLL

VÄGUTFORMNING OCH TRAFIK

BESKRIVNING

PROFIL VÅG100
1/100-1/675

SKALA

1:1000/1:50

FORMAT

A1

FORVALTNINGSNUMMER

RITNINGSNUMMER

LAD

MÄSTA BLAD

[illegible]