



XREF: MODELL\2016415 2024-10-22 17:03



BUSSHÅLLPLATS VID STORA HAMMAR  
 SEKTION 0/150-0/180

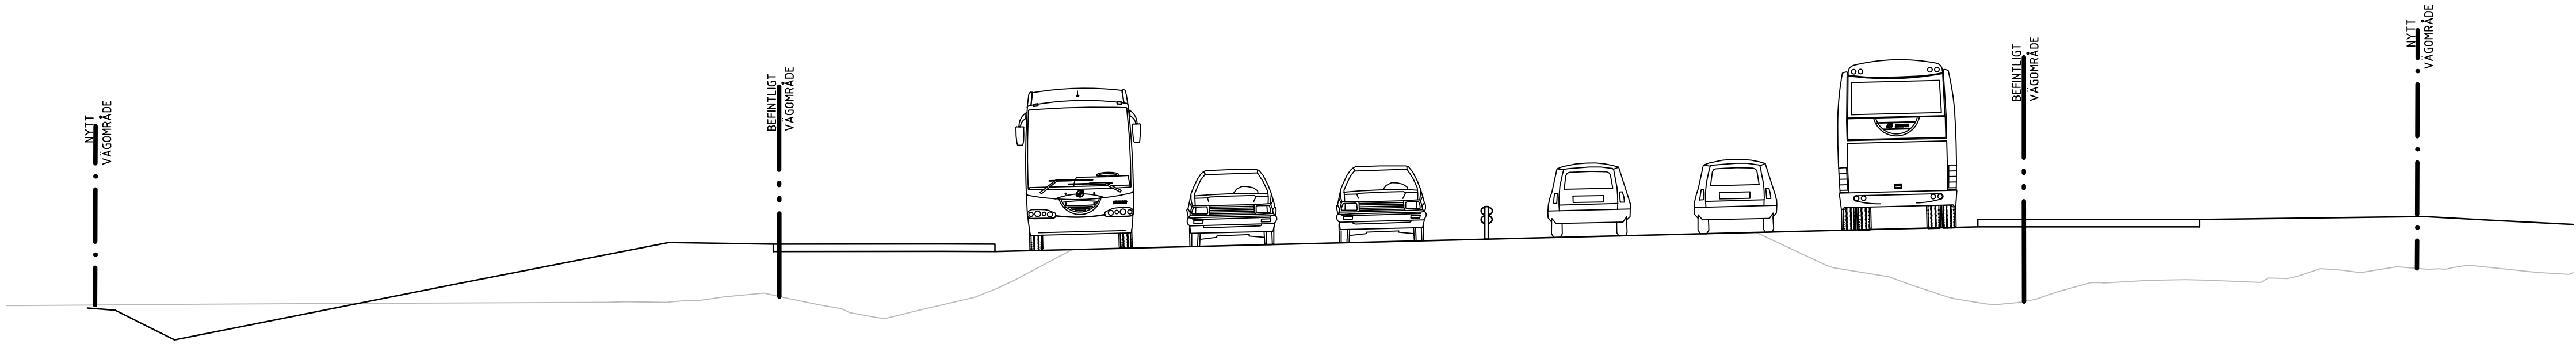

FÖRBI FASTIGHET 1:69  
 SEKTION 0/285-0/370

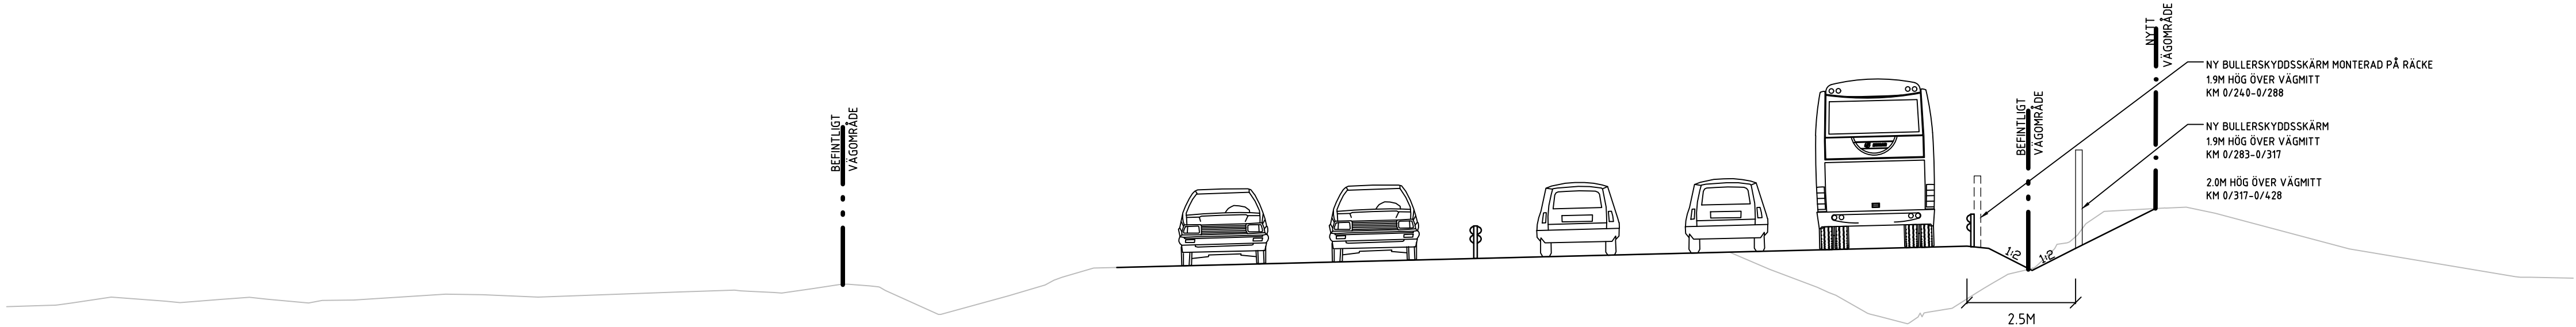

FÖRBI FASTIGHET 19:54  
 SEKTION 0/370-0/480

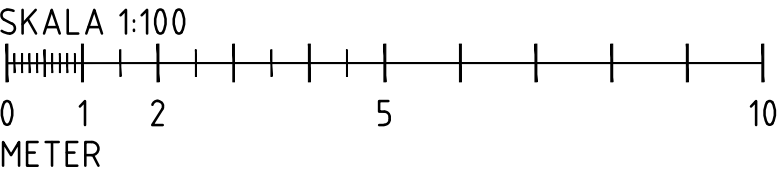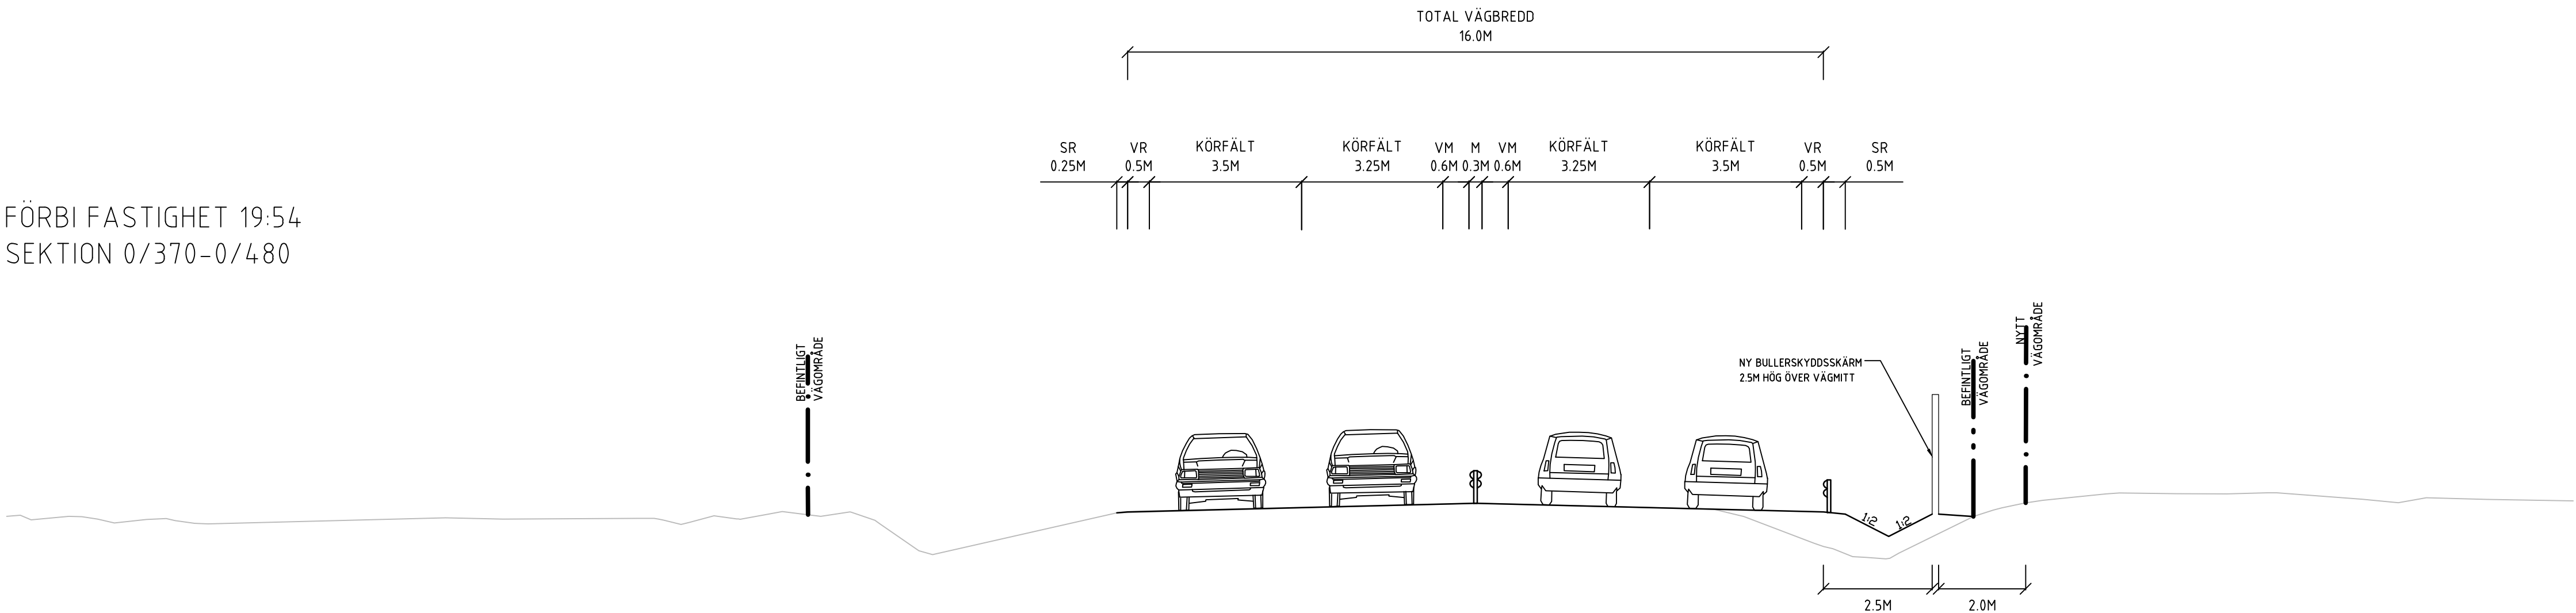

|                           |                                                               |                        |          |
|---------------------------|---------------------------------------------------------------|------------------------|----------|
| TYP AV PLAN               | VÄGPLAN                                                       |                        |          |
| GRANSKNINGSSTATUS / SYFTE |                                                               |                        |          |
| HANDLINGSTYP              |                                                               |                        |          |
| DATUM                     | 2021-10-29                                                    | LEVERANS / ÄNDRINGS-PM |          |
| OBJEKT                    | VÄG 100                                                       |                        |          |
| DELOMRÅDE / BANDDEL       | 2 DELEN STORA HAMMAR - KUNGSTORP                              |                        |          |
| ANLÄGGNINGSDEL            | 01 VÄG 100                                                    |                        |          |
| OBJEKTNUMMER / KM         | 164201                                                        | KONSTRUKTIONSNUMMER    |          |
| BESTÄLLARE                | TRAFIKVERKET                                                  | LEVERANTÖR             | SWECO    |
| SKAPAD AV                 | S RAZZAQ                                                      | UPPDRAGSNUMMER         | 12706547 |
| GRANSKAD AV               | A RUDNAI                                                      | AVDELNING              | MALMÖ    |
| RITNINGSTYP               | SEKTIONS-RITNING                                              |                        |          |
| TEKNIKOMRÅDE / INNEHÅLL   | VÄGUTFORMNING OCH TRAFIK                                      |                        |          |
| BESKRIVNING               | TYPSEKTIONER<br>SEKTION 0/150-0/180, 0/285<br>OCH 0/370-0/480 |                        |          |
| SKALA                     | 1:100                                                         | FORMAT                 | A1       |
| RITNINGSNUMMER            | 2 01 T 04 01                                                  | FÖRVALTNINGSNUMMER     |          |
| BLAD                      | 1                                                             | NÄSTA BLAD             | 2        |
| BET                       |                                                               |                        |          |