
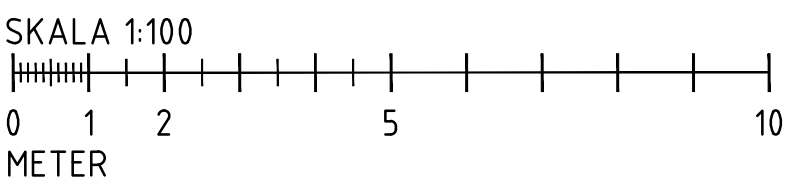
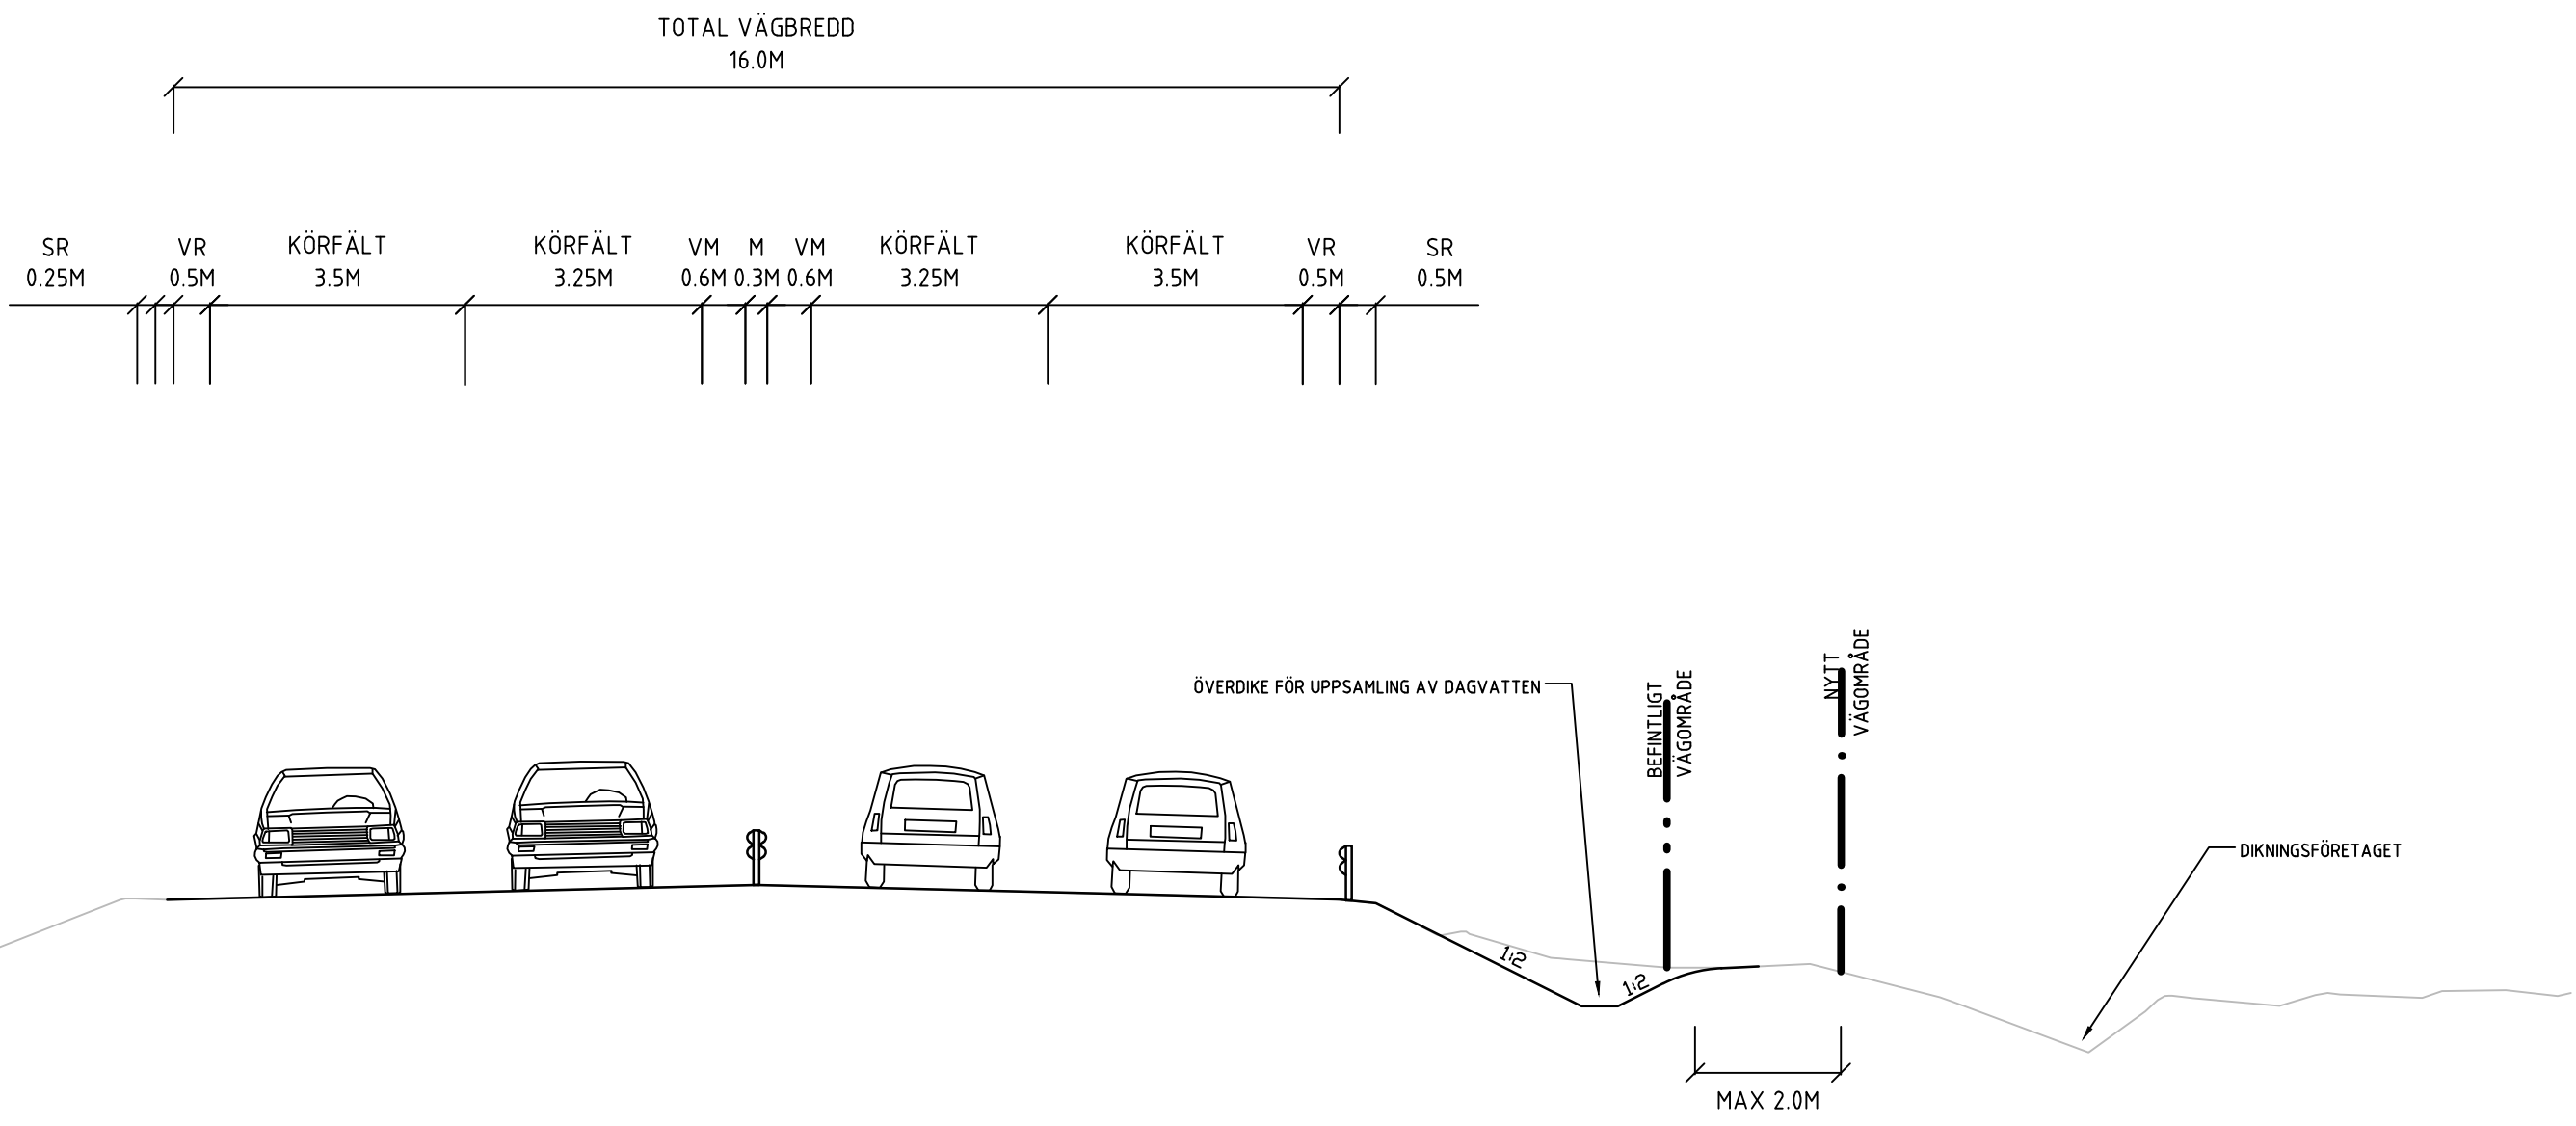
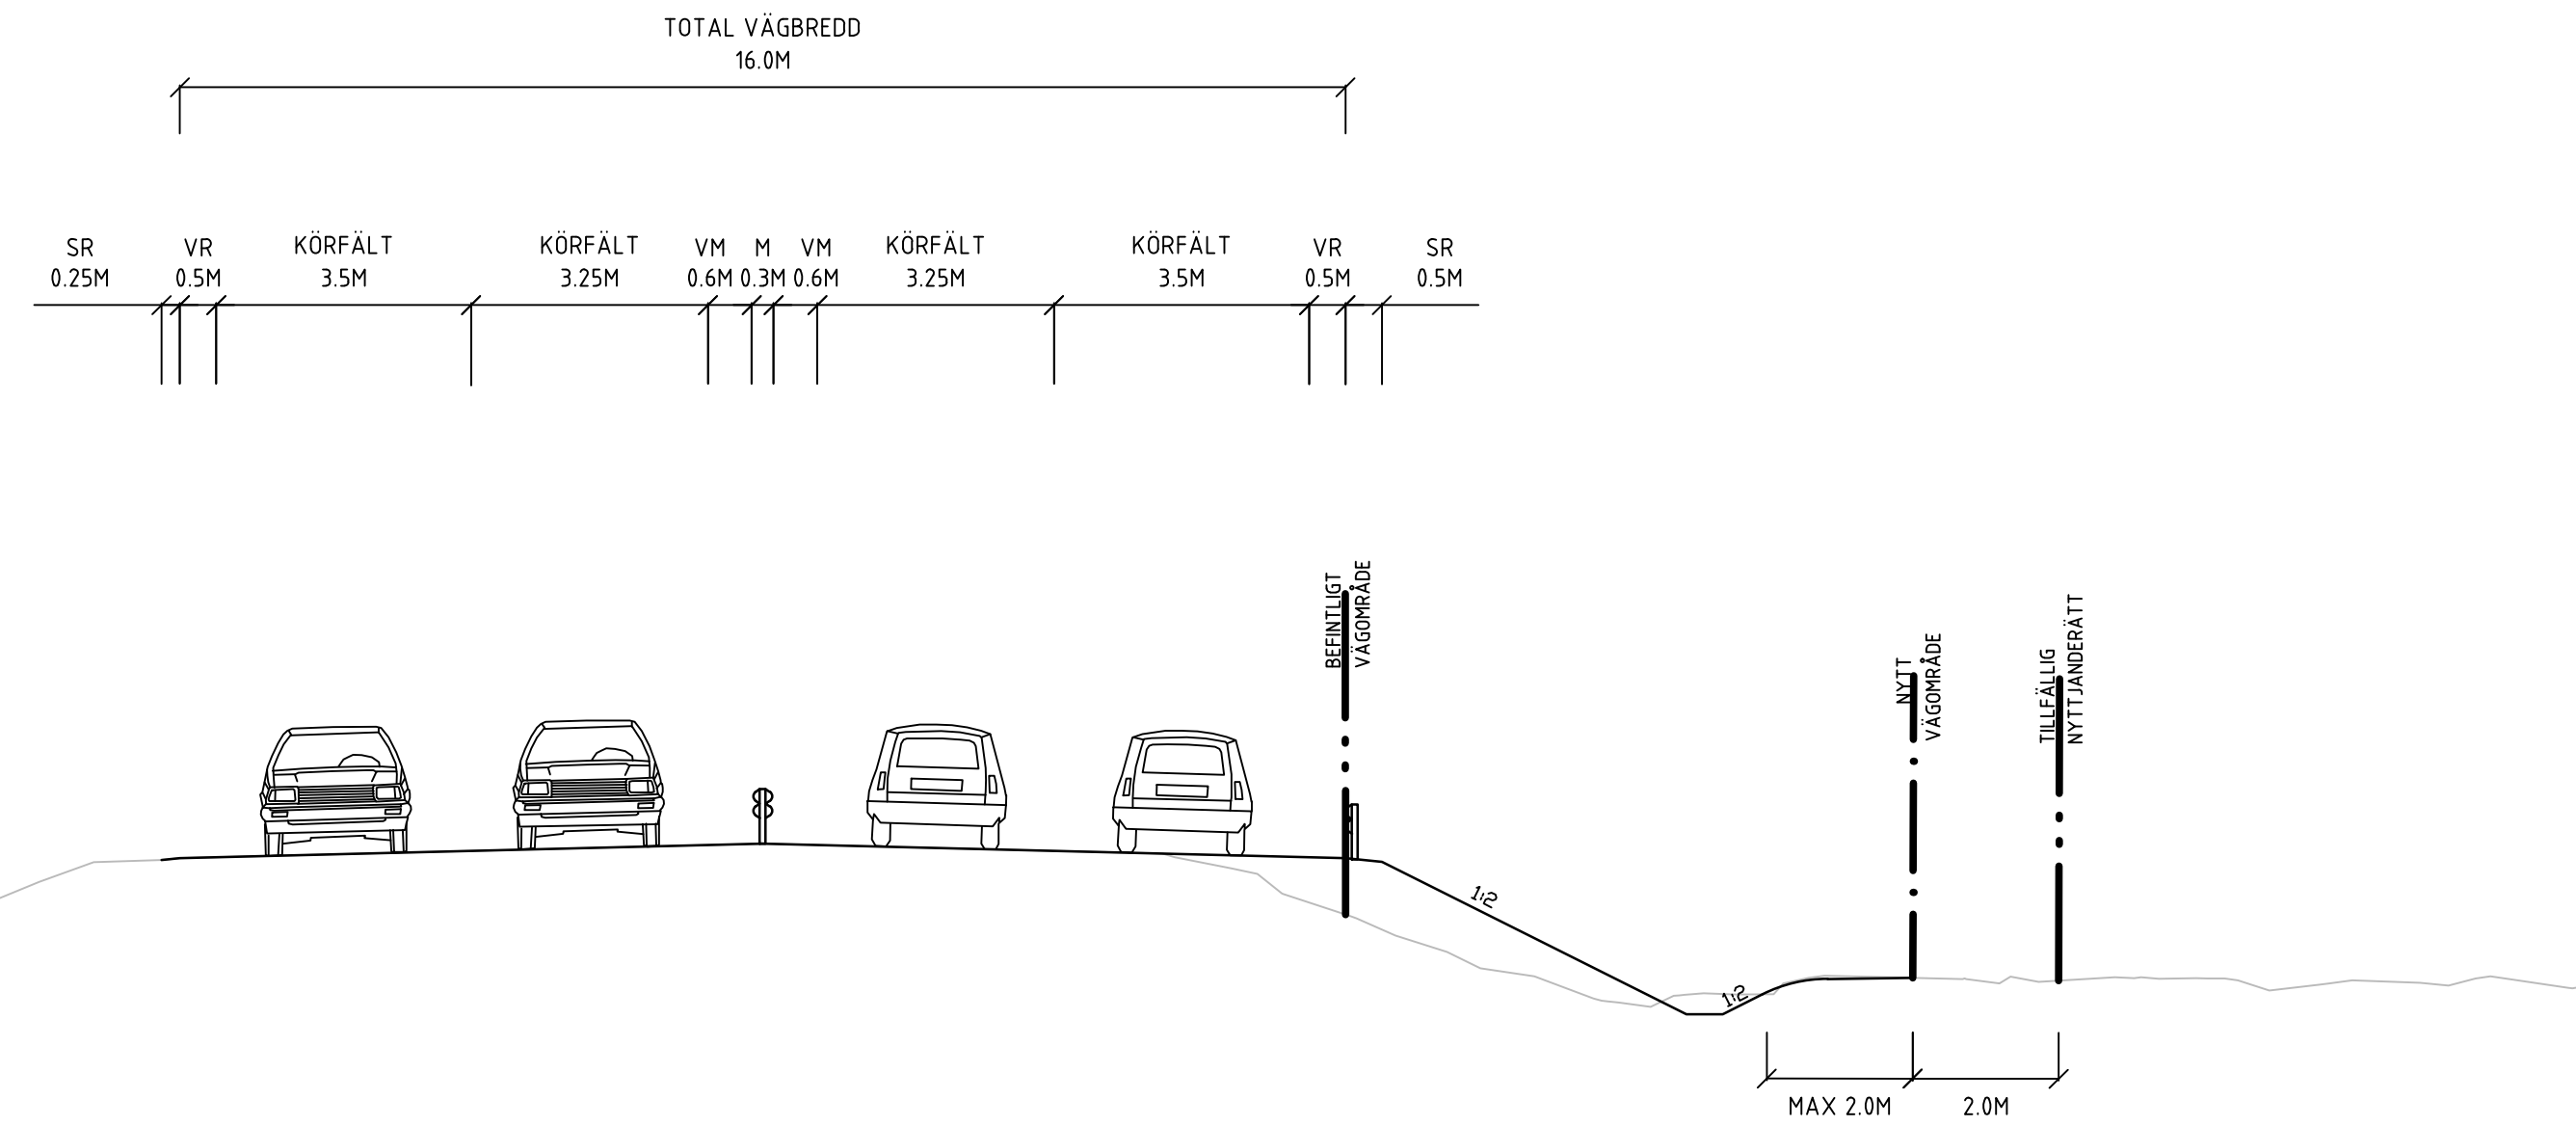


FÖRBI FSTIGHET 5:26
SEKTION 0/490-0/530

BANK
SEKTION 0/570-1/250

DIKNINGSFÖRETAGET
SEKTION 1/300-1/580

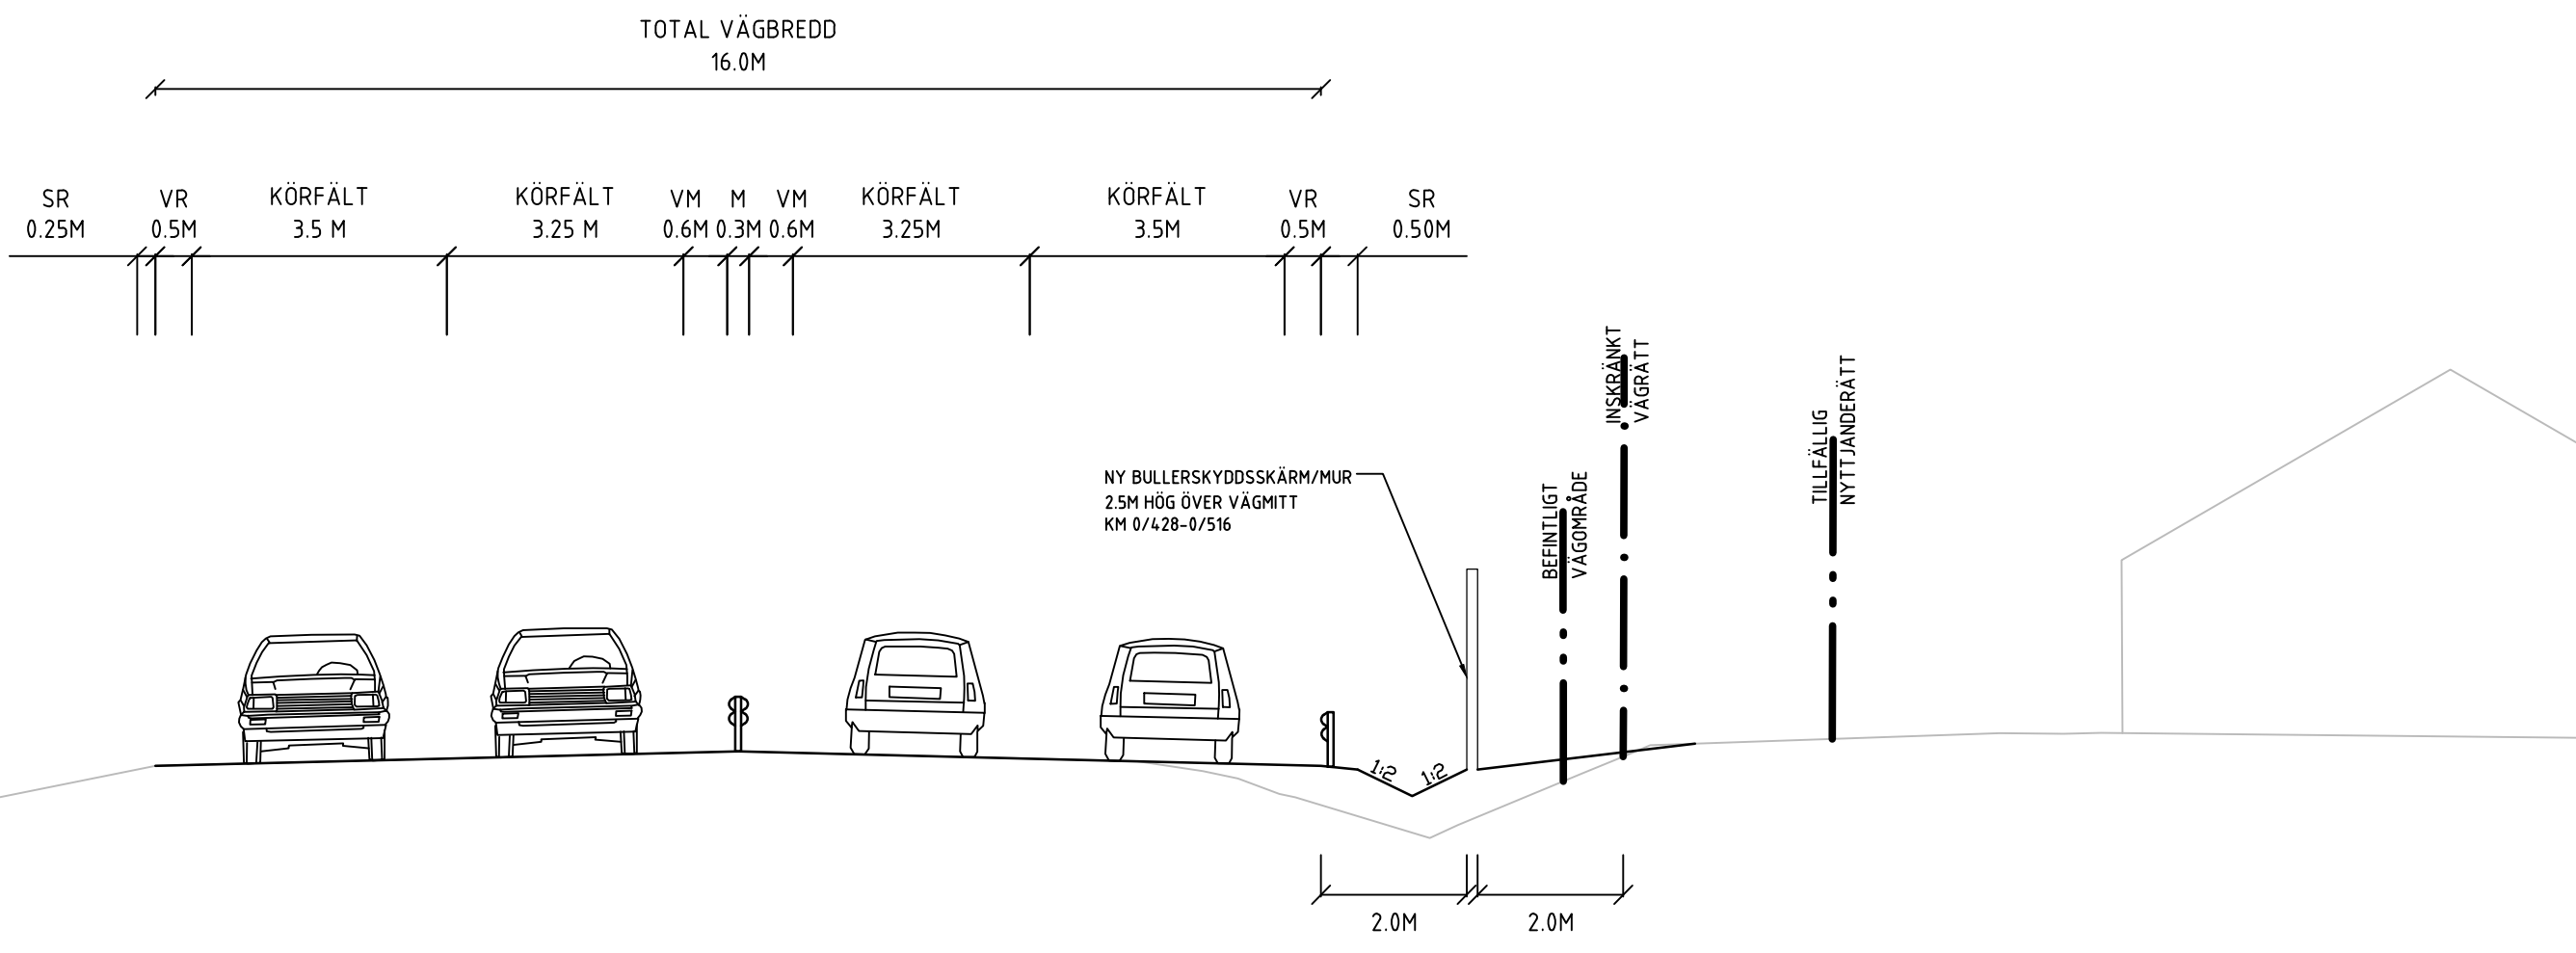

TYP AV PLAN				VÄGPLAN			
GRANSKNINGSSTATUS / SYFTE							
HANDLINGSTYP							
DATUM		2021-10-29		LEVERANS / ÄNDRINGS-PM			
OBJEKT		VÄG 100		FALSTERBO-VELLINGE			
DELOMRÅDE / BANDDEL		2 DELEN STORA HAMMAR - KUNGSTORP					
ANLÄGGNINGSDDEL		01 VÄG 100					
OBJEKTNUMMER / KM		164201		KONSTRUKTIONSNUMMER			
BESTÄLLARE		TRAFIKVERKET		LEVERANTÖR		SWECO	
SKAPAD AV		S RAZZAQ		UPPDRAGSNUMMER		12706547	
GODKÄND AV		A RUDNAI		ÄNDRING			
RITNINGSTYP		SEKTIONSRITNING					
TEKNIKOMRÅDE / INNEHÅLL		VÄGUTFORMNING OCH TRAFIK					
BESKRIVNING		TYPSEKTIONER					
		SEKTION 0/490-0/530, 0/570-1/250					
		OCH 1/300-1/580					
SKALA		1:100		FÖRVALTNINGSNUMMER			
RITNINGSNUMMER		2 01 T 04 02		BLAD		NÄSTA BLAD	
				BET			