
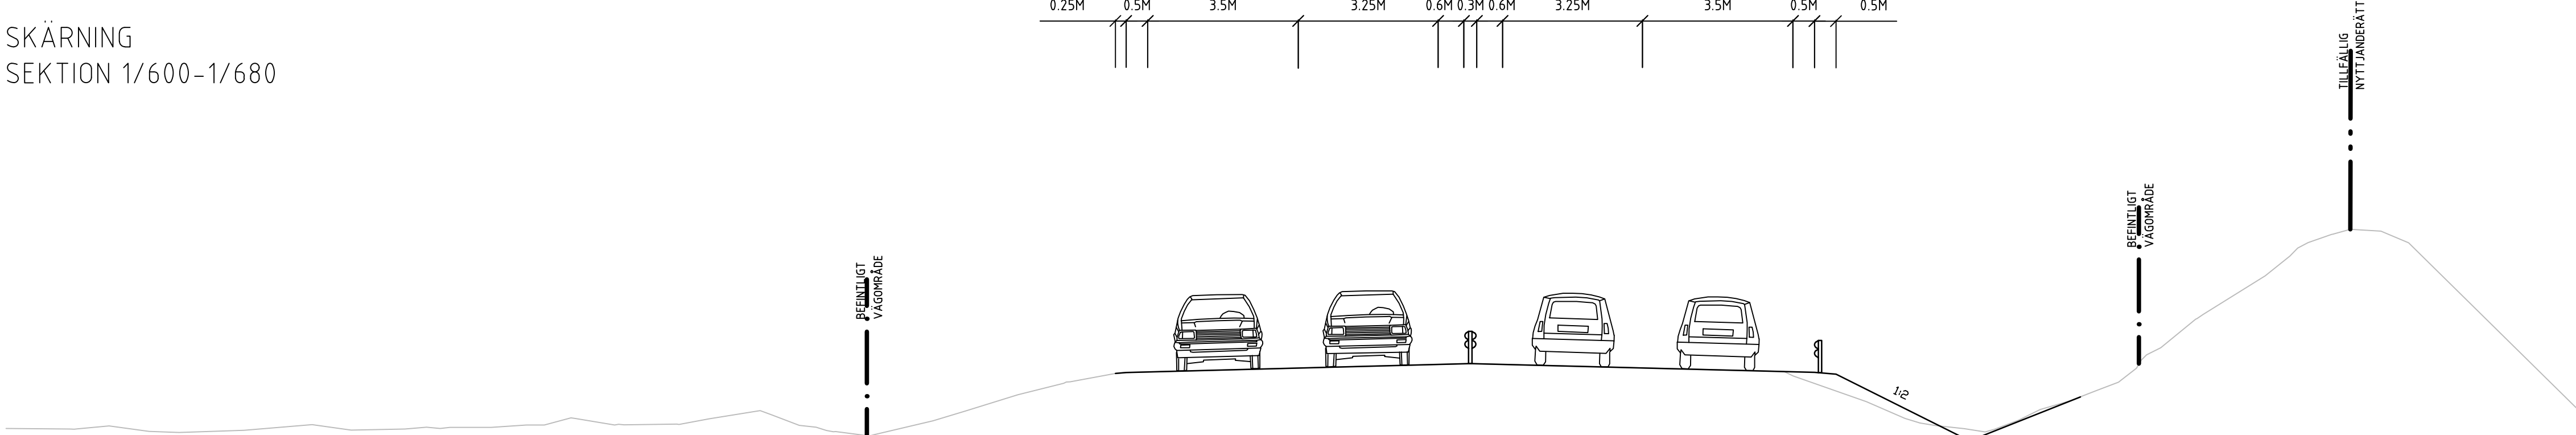


SKÄRNING
SEKTION 1/600-1/680

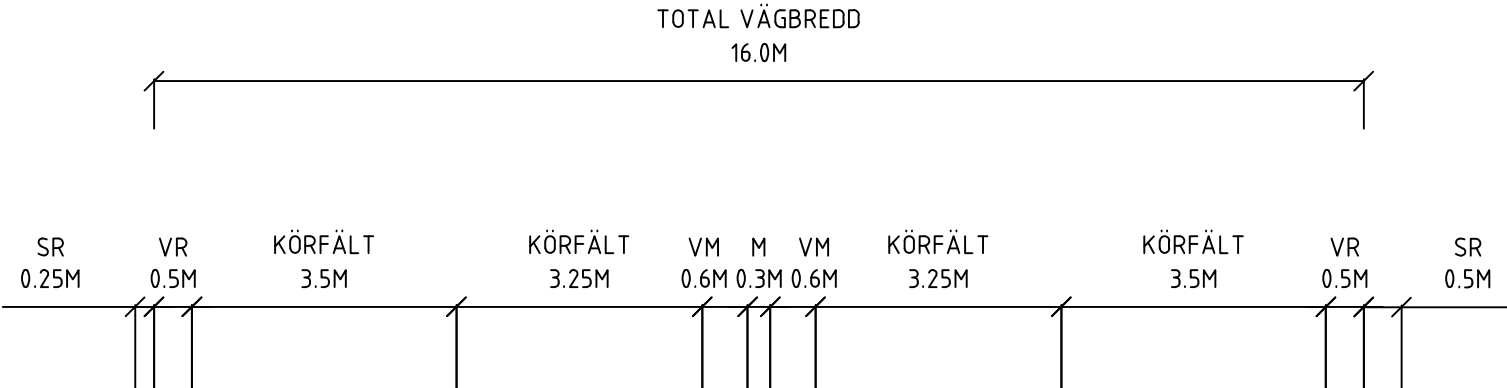

SKALA 1:100

0 1 2 5 10

METER

YPP AV PLAN			
GRANSKINGSSTATUS / SYFTE			
HANDLINGSSTYP			
DATUM 2021-10-29		LEVERANS / ÄNDRINGS-PM	
OBJECT VÄG 100 FALSTERBO-VELLINGE			
DELOMRÅDE / SANDL 2 DELEN STORA HAMMAR - KUNGSTORP			
ANLÄGGNINGSTYP 01 VÄG 100			
OBJEKTNUMMER / KM 164201		KONSTRUKTIONSNUMMER	
BESTÄLLARE  TRAFIKVERKET		LEVERANTÖR 	
SKAPAD AV S RAZZAQ		UPPRAGSNUMMER 12706547	
GÖDKÄND AV A RUDNAI		ÄNDELNING	
RITNINGSTYP SEKTIONS-RITNING			
TEKNIKNOMRADE / INNEHÅLL VÄGUTFORMNING OCH TRAFIK			
BESKRIVNING TYPSEKTIONER SEKTION 1/600-1/680			
SKALA 1:100		FÖRVALTNINGSNUMMER	
RITNINGSNUMMER 2 01 T 04 03		BLAD 2	NÄSTA BLAD BET