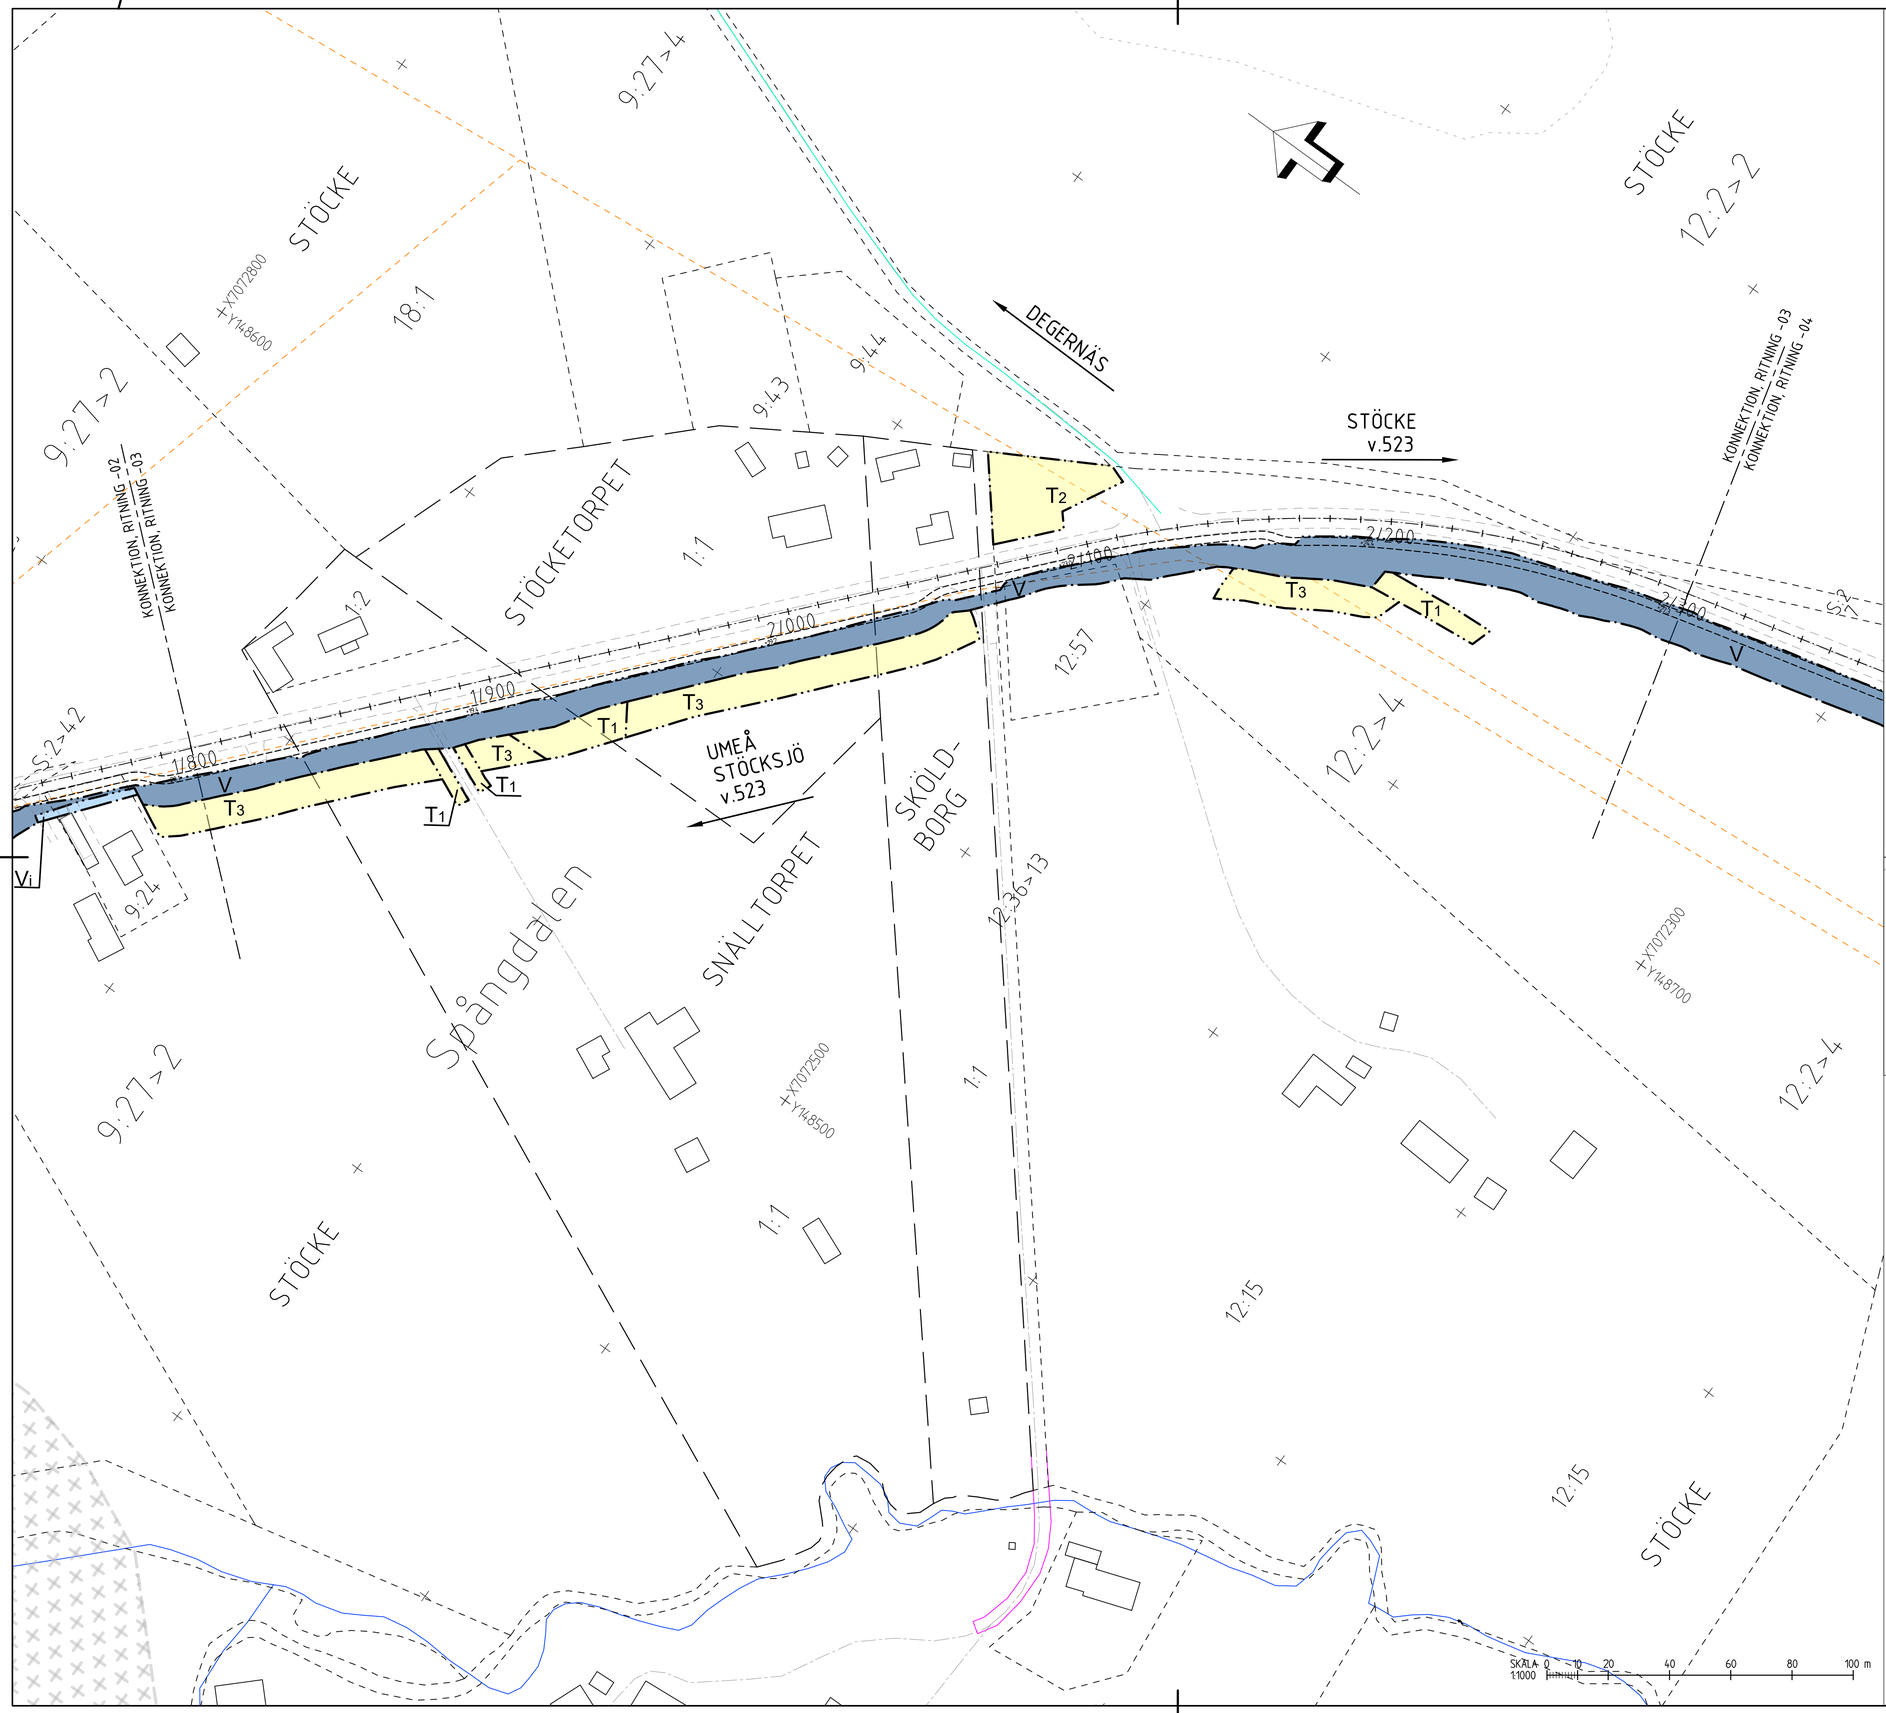

TECKENFÖRKLARING PLANKARTA

KOORDINATSYSTEM
PLAN: SWEREF 99 20:15
HÖJD: RH2000

MARKANSPRÅK

GRÄNS FÖR VÄGOMRÅDE
AVGRÄNSNING MELLAN OLIKA TYPER AV MARKANSPRÅK

V — NYTT VÄGOMRÅDE MED VÄGRÄTT

Vi — NYTT VÄGOMRÅDE MED INSKRÄNKT VÄGRÄTT - AVSER ANLÄGGANDE AV DRÄNERING

T — TILLFÄLLIG NYTTJANDERÄTT, FRÅN BYGGSTART TILL 2 MÅNADER EFTER GODKÄND SLUTBESIKTNING -
T1: AVVATTNINGSÅTGÄRD FÖR ATT ANLÄGGA TRUMMA/DIKE/BRUNN
T2: ETABLERING
T3: UPPLAG

VERKSAMHETER/ÅTGÄRDER SOM UNDANTAS FRÅN FÖRBUD ENLIGT MILJÖBALKEN

UNDANTAGEN GÄLLER HELA PLANEN

- FÖRBUDEN SOM AVSER VERKSAMHET ELLER ÅTGÄRD INOM GENERELLT BIOTOPSKYDDSOMRÅDE (7:11 ST MB) GÄLLER INTE BYGGANDE AV ALLMÄN VÄG
- FÖRBUDEN MOT ÅTGÄRDER INOM STRANDSKYDDSOMRÅDE (7:15 MB) GÄLLER INTE BYGGANDE AV ALLMÄN VÄG
- UNDANTAG FRÅN 12:6 SAMRÅD GÄLLER FÖR ÅTGÄRDER/VERKSAMHETER FÖR ATT BYGGA VÄGEN SOM FASTSTÄLLTS OCH INGÅR I VÄGOMRÅDE/OMRÅDE FÖR TF NYTTJANDERÄTT

STRANDSKYDD

ÖVRIGA BETECKNINGAR PÅ PLANKARTAN

1/100 — NY GCM-VÄG, LÄNGDMÄTNING, VÄGKANTER OCH HÖJDSÄTTNING

TRAKTGRÄNS
FASTIGHETSGRÄNS
18:3 — FASTIGHETSBETECKNING
GRÄNS FÖR DETALJPLAN, BYGGNADSPLAN OCH OMRÅDESBESTÄMMELSER
LEDNINGSRÄTT
GRÄNS FÖR SERVITUT
GRÄNS FÖR GEMENSAMHETSANLÄGGNING

ÖVRIGA ÅTGÄRDER SOM FASTSTÄLLS

FÖR GÅNG- OCH CYKELVÄGEN KOMMER BELYSNING ATT SÄTTAS UPP SOM STATLIG VÄGANORDNING

ÖVRIGT

BIOTOPSKYDDAD ALLÉ MELLAN SEKTION KM 1/490 - 2/040 OCH KM 4/190 -4/300.

KARTA MED FASTIGHETSINDELNING ERHÅLLEN FRÅN LANTMÄTERIET 2022-11-15

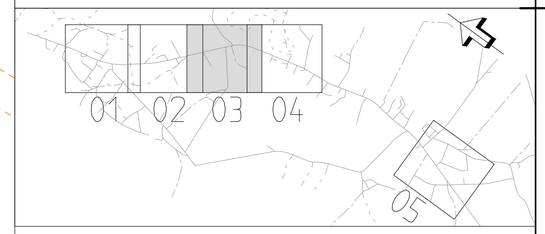

TYP AV PLAN	VÄGPLAN
GRANSKNINGSSTATUS / SYFTE	FÖR FASTSTÄLLELSE
HANDLINGSTYP	FASTSTÄLLELSEHANDLING
DATUM: 2023-03-06	LEVERANS / ÄNDRINGS-PM
OBJEKT	VÄG 523 GCM STÖCKE
DELOMRÅDE / BANDEL	1 GCM STÖCKE
ANLÄGGNINGSDEL	00 GEMENSAMT
OBJEKTNUMMER / KM: 174738	KONSTRUKTIONSNUMMER
BESTÄLLARE: TRAFIKVERKET	LEVERANTÖR: SWECO
SKAPAD AV: T ROSENDAHL	UPPDRAGSNUMMER: 30034910
GODKÄND AV: L JOHANSSON JÄNKÄNPÄÄ	AVDELNING: TRANSPORT
RITNINGSTYP	PLANKARTA
TEKNIKOMRÅDE / INNEHÅLL	VÄGUTFORMNING OCH TRAFIK
BESKRIVNING	KM 1/800 - 2/300
SKALA: 1:1000	FORMAT: A1
FÖRVALTNINGSNUMMER	
RITNINGSNUMMER: 1 00 T 02 03	BLAD / NÄSTA BLAD / BET

Ritning: S:\SE\Uppsala\UPE01\PROJEKT\72441-30034910_Stocke_GCM-Väg\1000 Ritningar\1001\02\1 Ritningar\1001\02\1.dwg Skapad av: Rosendahl, Tina 2023-3-22 10:02