


VÄGPLAN

GRANSKNINGSSTATUS / SYFTE	
HANDLINGSTYP FASTSTÄLLELSEHANDLING	
DATUM 2018-04-06	LEVERANS / ÄNDRINGS-PM
OBJEKT E18 EKEBYKORSET-KARLSKOGA	
DELOMRÅDE / BANDEL 1 E18 EKEBYKORSET	
ANLÄGGNINGSDI 01 VÄG E18	
OBJEKTNUMMER / KM 152 644	KONSTRUKTIONSNUMMER
BESTÄLLARE	LEVERANTÖR
TRAFIKVERKET	Norconsult
SKAPAD AV S. JAKIMAVICIENE	UPPRAGSNUMMER 1050859
GOCKÄND AV BO GERENMARK	AVDELNING
RITNINGSTYP FÖRSLAGSSKISS	
TEKNIKOMRÅDE / INNEHÅLL BRO	
BESKRIVNING E18 EKEBYKORSET BRO ÖVER GC-VÄG SAMT STÖDMUR TRÅG TEKNISK LÖSNING	
SKALA 1:500, 1:100	FÖRVALTNINGSNUMMER
RITINGSNUMMER 101K2001	BLAD
	NÄSTA BLAD
	BET

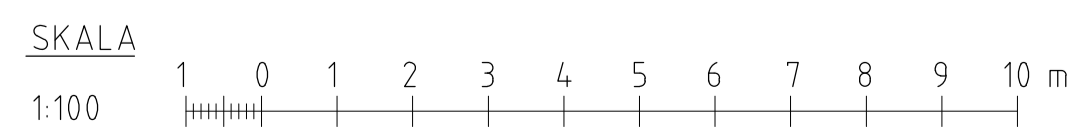

PLAN
1:200