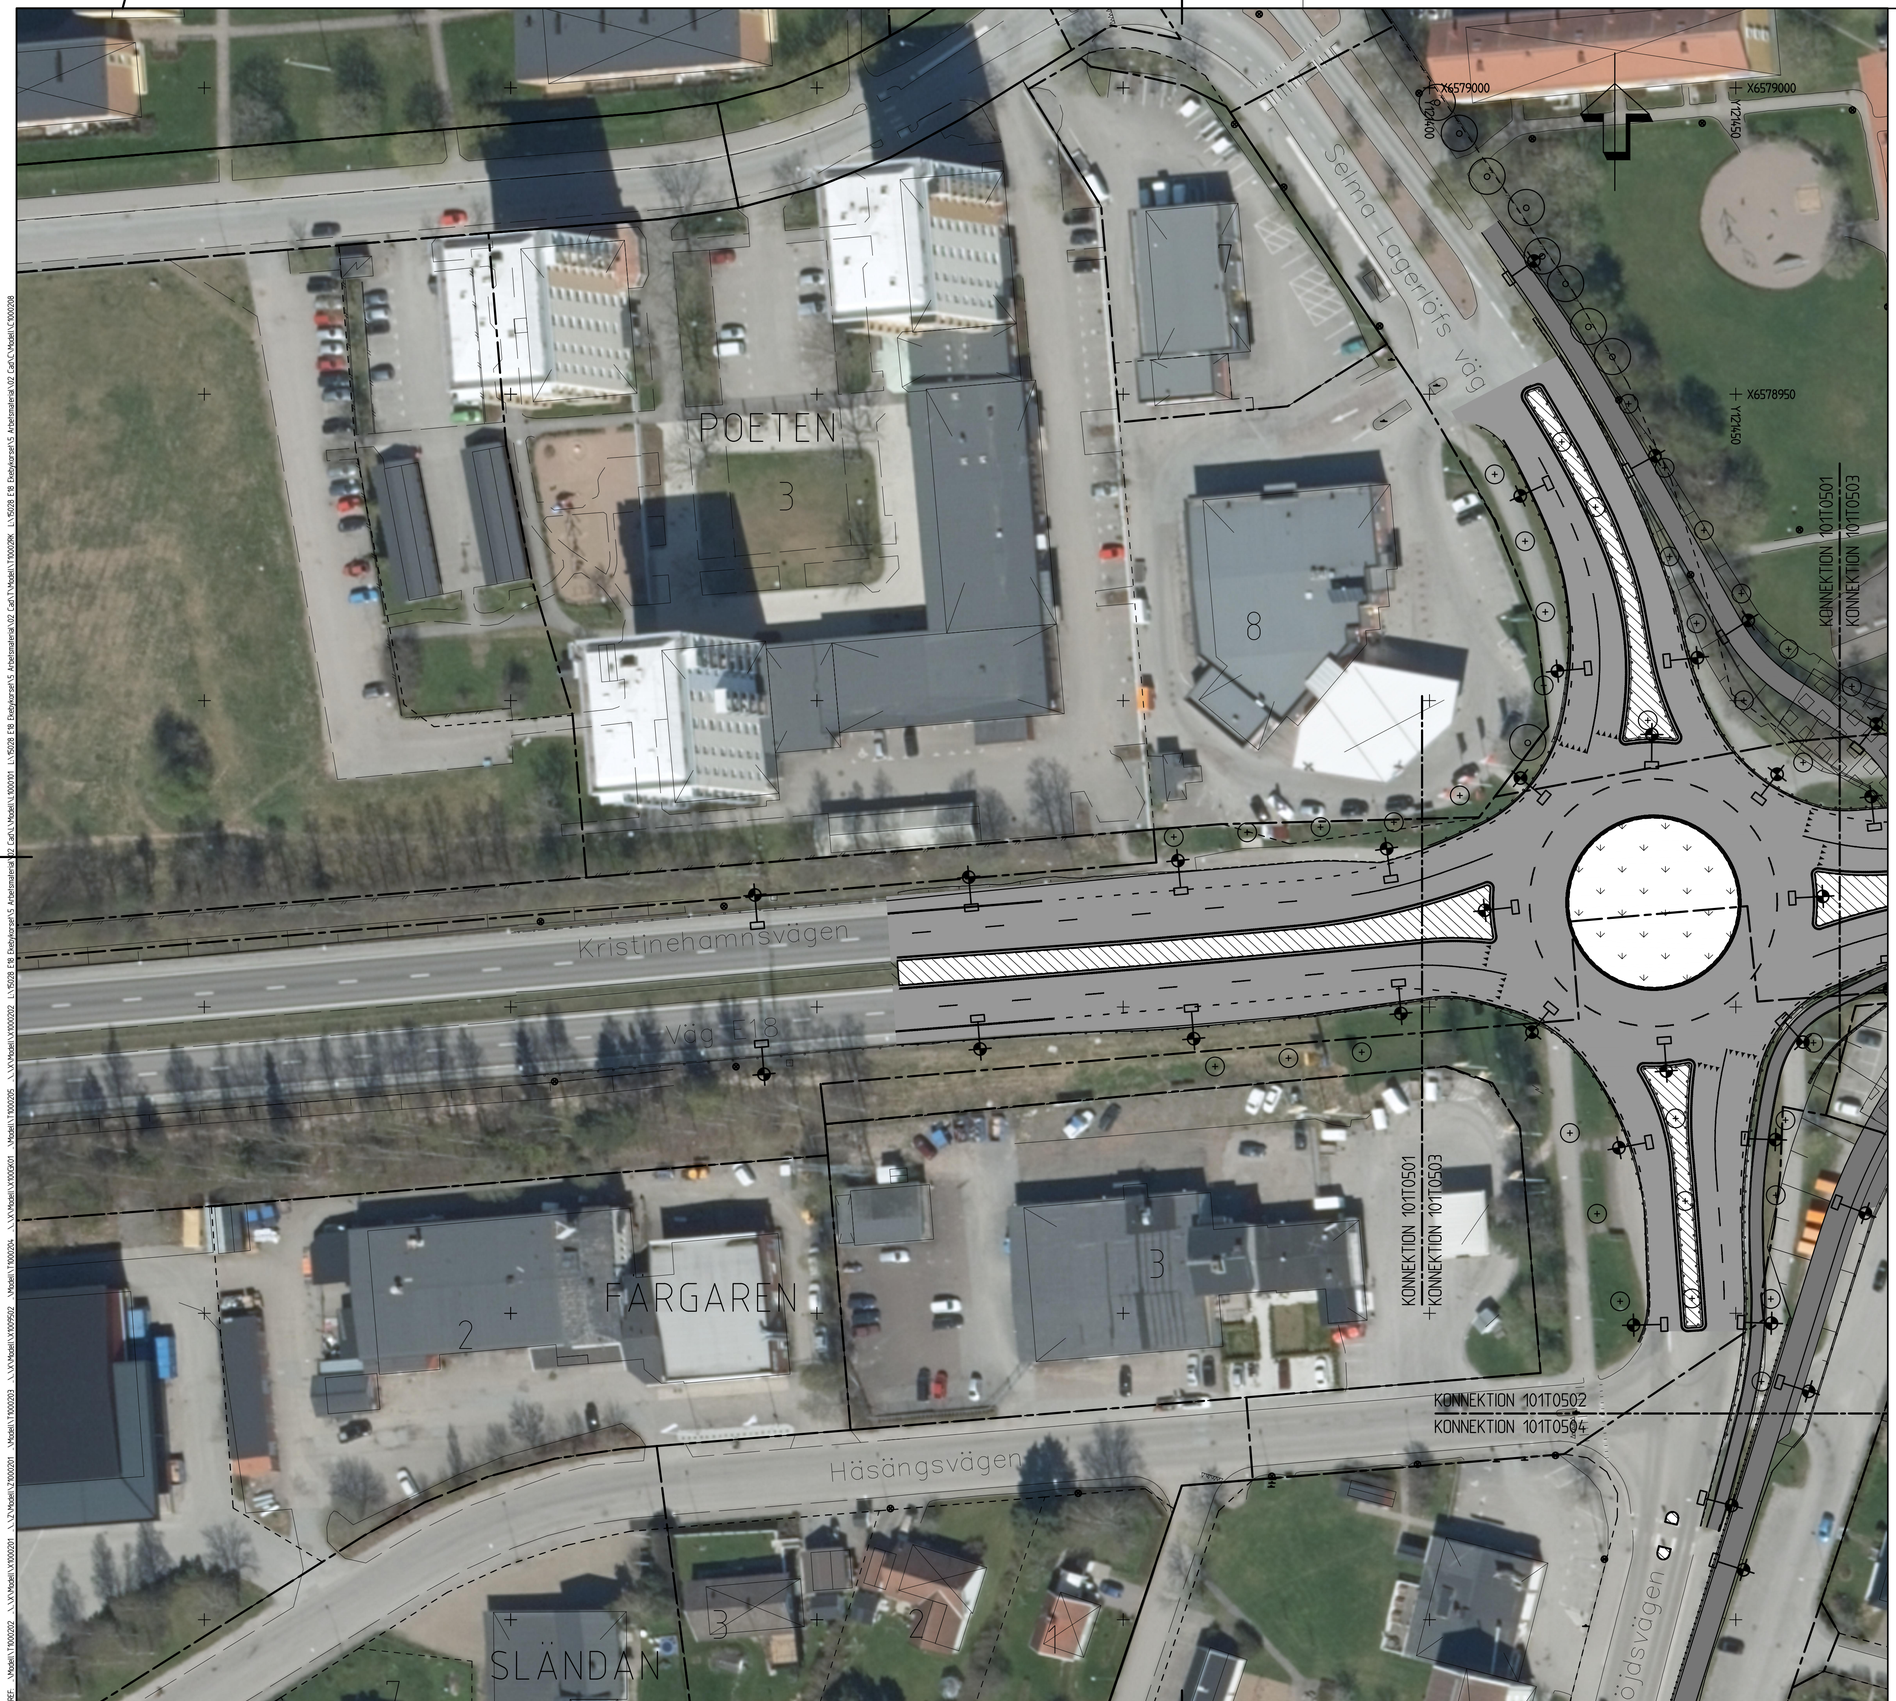

TECKENFÖRKLARING

- BEF VÄGKANT
- BEF VÄGKANT KANTSTEN
- BEF VÄGOMRÅDE
- BEF STAKET
- NY VÄGKANT
- NY GÅNG/CYKELKANT
- NY KANTSTEN, RV2
- NYTT VÄGRÄCKE
- NYTT GÅNGRÄCKE
- VÄGMARKERING
- TRAKTGRÄNS
- KVARTERSGRÄNS
- FASTIGHETSGRÄNS
- DETALJPLANEGRÄNS
- KONNEKTIONSLINJE
- ASFALT VÄG
- ASFALT GC-VÄG
- ASFALT GC-PORT
- RONDELLYTA
- UPPHÖJD REFUGYTA
- BEFINTLIGT TRÄD
- NYTT TRÄD
- NY BELYSNINGSSTOLPE

SPARRISEN TRAKTNAMN

5 FASTIGHETSBETECKNING

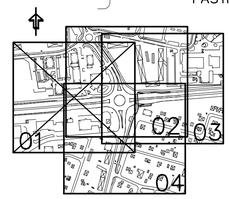

KOORDINATSYSTEM : SWEREF 99 15 00
HÖJDSYSTEM: RH2000

SKALA 1:500 0 10 20 30 40 50 M

VÄGPLAN

GRANSKNINGSSTATUS / SYFTE	.
HANDLINGSTYP	GRANSKNINGSHANDLING
DATUM	2017-11-06
LEVERANS / ÄNDRINGS-PM	
OBJEKT	E 18 EKEBYKORSET - KARLSKOGA
DELOMRÅDE / BANDEL	1 E18 EKEBYKORSET
ANLÄGGNINGDEL	01 VÄG E18
OBJEKTNUMMER / KM	152644
KONSTRUKTIONSNUMMER	
BESTÄLLARE	TRAFIKVERKET
LEVERANTÖR	Loxia group
SKAPAD AV	F HÖRNFELDT
UPPDRAGSNUMMER	15028
GODKÄND AV	R OLOFSSON
AVDELNING	VÄG
RITNINGSTYP	PLANRITNING
TEKNIKOMRÅDE / INNEHÅLL	T VÄGUTFORMNING OCH TRAFIK
BESKRIVNING	E18 VÄST ILLUSTRATIONSPLAN
SKALA	1:500
FORMAT	A1
FÖRVALTNINGSNUMMER	
RITNINGSNUMMER	1 01 T 05 01
BLAD	
NÄSTA BLAD	
BET	

Ritning: L:\15028 E18 Ekebykorset\5 Arbetsmaterial\02 Cad\T\Ritdef\101T0501dwg Skapad av: Fredrik Hörnfeldt 2017 10 31 11:30

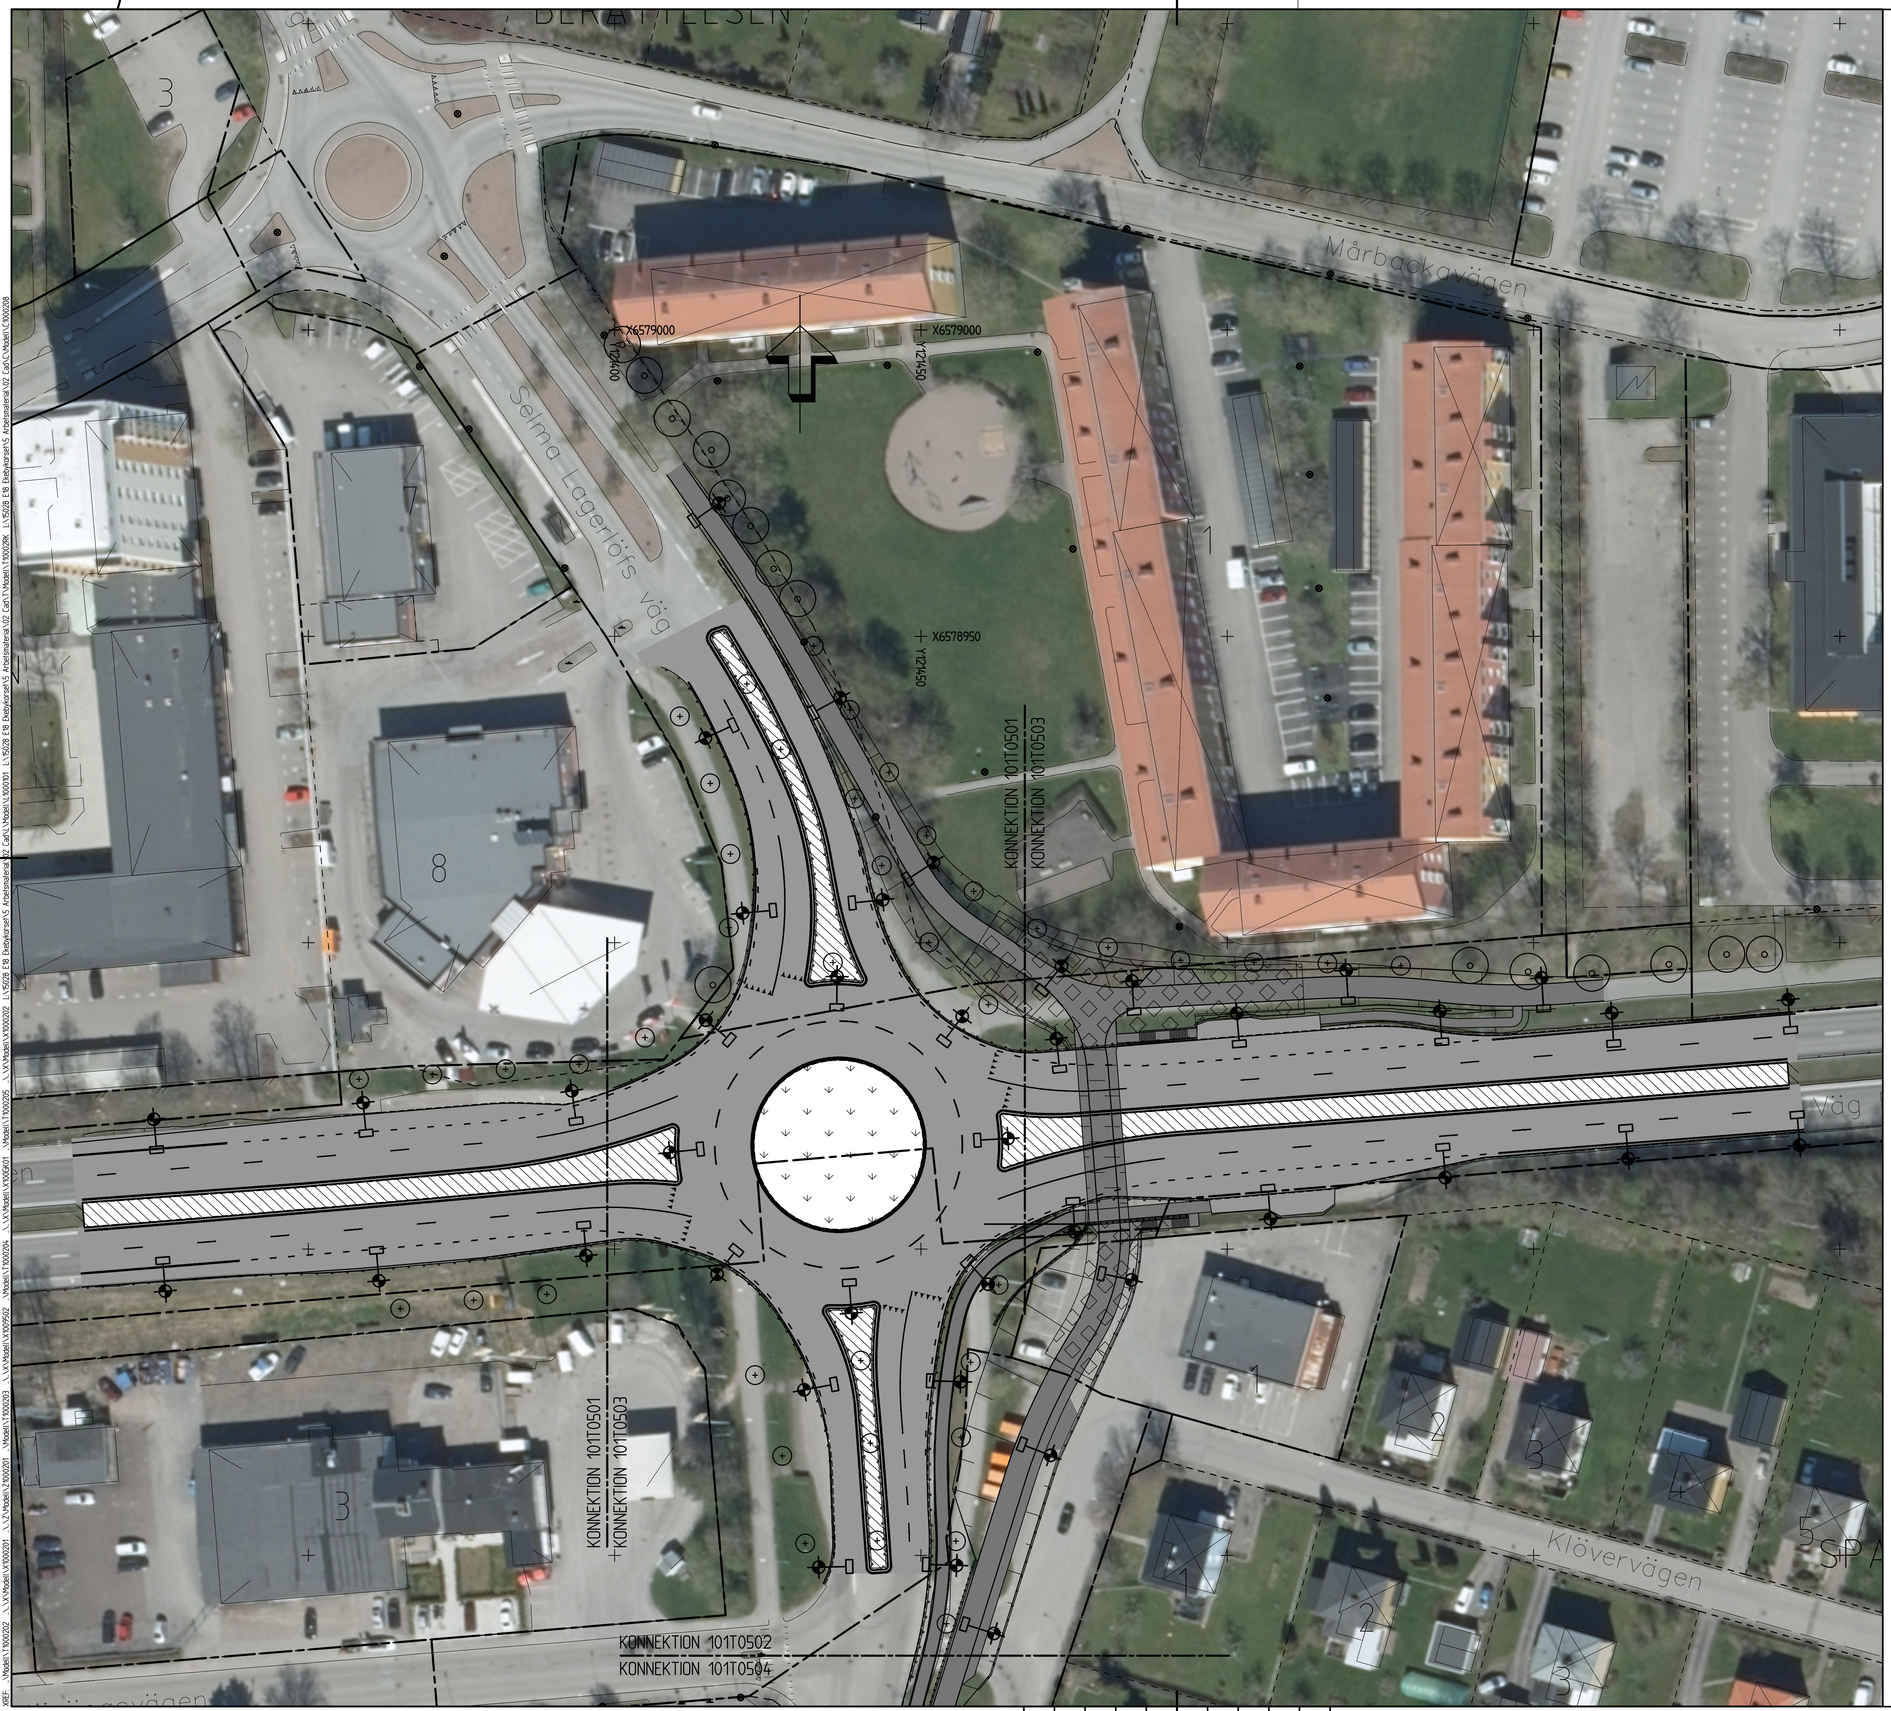

TECKENFÖRKLARING

- BEF VÄGKANT
- BEF VÄGKANT KANTSTEN
- BEF VÄGOMRÅDE
- BEF STAKET
- NY VÄGKANT
- NY GÅNG/CYKELKANT
- NY KANTSTEN, RV2
- NYTT VÄGRÄCKE
- NYTT GÅNGRÄCKE
- VÄGMARKERING
- TRAKTGRÄNS
- KVARTERSGRÄNS
- FASTIGHETSGRÄNS
- DETALJPLANEGRÄNS
- KONNEKTIONSLINJE
- ASFALT VÄG
- ASFALT GC-VÄG
- ASFALT GC-PORT
- RONDELLYTA
- UPPHÖJD REFUGYTA
- BEFINTLIGT TRÄD
- NYTT TRÄD
- NY BELYSNINGSSTOLPE

SPARRISEN TRAKTNAMN

5 FASTIGHETSBETECKNING

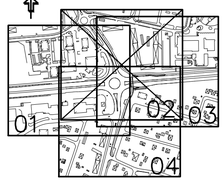

KOORDINATSYSTEM : SWEREF 99 15 00
HÖJDSYSTEM: RH2000
SKALA 1:500 0 10 20 30 40 50 M

VÄGPLAN

GRANSKNINGSSTATUS / SYFTE	.
HANDLINGSTYP	GRANSKNINGSHANDLING
DATUM	2017-11-06
LEVERANS / ÄNDRINGS-PM	
OBJEKT	E 18 EKEBYKORSET - KARLSKOGA
DELOMRÅDE / BANDEL	1 E18 EKEBYKORSET
ANLÄGGNINGDEL	01 VÄG E18
OBJEKTNUMMER / KM	152644
KONSTRUKTIONSNUMMER	
BESTÄLLARE	TRAFIKVERKET
LEVERANTÖR	Loxia group
SKAPAD AV	F HÖRNFELDT
UPPDRAGSNUMMER	15028
GODKÄND AV	R OLOFSSON
AVDELNING	VÄG
RITNINGSTYP	PLANRITNING
TEKNIKOMRÅDE / INNEHÅLL	T VÄGUTFORMNING OCH TRAFIK
BESKRIVNING	CIRKULATIONSPLATS ILLUSTRATIONSPLAN
SKALA	1:500
FORMAT	A1
FÖRVALTNINGSNUMMER	
RITNINGSNUMMER	1 01 T 05 02
BLAD	
NÄSTA BLAD	
BET	

Ritning: L:\15028 E18 Ekebykorset\5 Arbetsmaterial\02 Cad\T\Ritdel\101T0502.dwg Skapad av: Fredrik Hörnfeldt 2017 10 31 11:30

TECKENFÖRKLARING

- BEF VÄGKANT
- BEF VÄGKANT KANTSTEN
- BEF VÄGOMRÅDE
- BEF STAKET
- NY VÄGKANT
- NY GÅNG/CYKELKANT
- NY KANTSTEN, RV2
- NYTT VÄGRÄCKE
- NYTT GÅNGRÄCKE
- VÄGMARKERING
- TRAKTGRÄNS
- KVARTERSGRÄNS
- FASTIGHETSGRÄNS
- DETALJPLANEGRÄNS
- KONNEKTIONSLINJE
- ASFALT VÄG
- ASFALT GC–VÄG
- ASFALT GC–PORT
- RONDELLYTA
- UPPHÖJD REFUGYTA
- BEFINTLIGT TRÄD
- NYTT TRÄD
- NY BELYSNINGSSTOLPE
- SPARRISEN TRAKTNAMN
- 5 FASTIGHETSBETECKNING

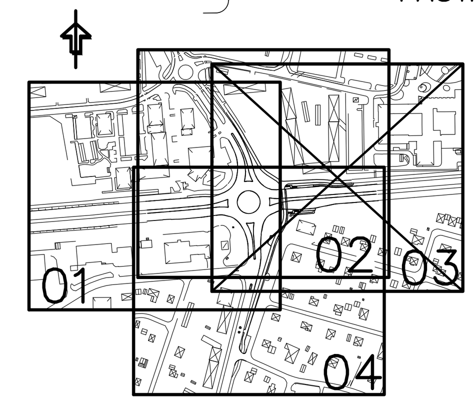

KOORDINATSYSTEM : SWEREF 99 15 00
HÖJDSYSTEM: RH2000
SKALA 1:500 — 0 10 20 30 40 50 M

VÄGPLAN

GRANSKNINGSSTATUS / SYFTE .	
HANDLINGSTYP GRANSKNINGSHANDLING	
DATUM 2017-11-06	LEVERANS / ÄNDRINGS-PM
OBJEKT E 18 EKEBYKORSET - KARLSKOGA	
DELOMRÅDE / BANDEL 1 E18 EKEBYKORSET	
ANLÄGGNINGDEL 01 VÄG E18	
OBJEKTNUMMER / KM 152644	KONSTRUKTIONSNUMMER
BESTÄLLARE TRAFIKVERKET	LEVERANTÖR Loxia group
SKAPAD AV F HÖRNFELDT	UPPDRAGSNUMMER 15028
GODKÄND AV R OLOFSSON	AVDELNING VÄG
RITNINGSTYP PLANRITNING	
TEKNIKOMRÅDE / INNEHÅLL T VÄGUTFORMNING OCH TRAFIK	
BESKRIVNING E18 ÖST ILLUSTRATIONSPLAN	
SKALA 1:500 / FORMAT A1	FÖRVALTNINGSNUMMER
RITNINGSNUMMER 1 01 T 05 03	BLAD / NÄSTA BLAD / BET

Ritning: L:\15028 E18 Ekebykorset\5 Arbetsmaterial\02 Cad\T\Ritdef\101T0503.dwg Skapad av: Fredrik Hörnfeldt 2017 10 31 11:31

TECKENFÖRKLARING

- BEF VÄGKANT
- BEF VÄGKANT KANTSTEN
- BEF VÄGOMRÅDE
- BEF STAKET
- NY VÄGKANT
- NY GÅNG/CYKELKANT
- NY KANTSTEN, RV2
- NYTT VÄGRÄCKE
- NYTT GÅNGRÄCKE
- VÄGMARKERING
- TRAKTGRÄNS
- KVARTERSGRÄNS
- FASTIGHETSGRÄNS
- DETALJPLANEGRÄNS
- KONNEKTIONSLINJE
- ASFALT VÄG
- ASFALT GC–VÄG
- ASFALT GC–PORT
- RONDELLYTA
- UPPHÖJD REFUGYTA
- BEFINTLIGT TRÄD
- NYTT TRÄD
- NY BELYSNINGSSTOLPE
- SPARRISEN TRAKTNAMN
- 5 FASTIGHETSBETECKNING

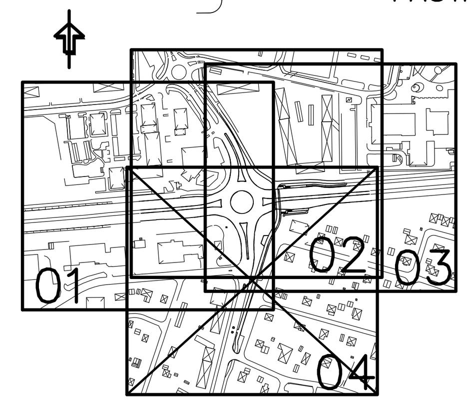

KOORDINATSYSTEM : SWEREF 99 15 00
HÖJDSYSTEM: RH2000
SKALA 0 10 20 30 40 50 M
1:500

VÄGPLAN

GRANSKNINGSSTATUS / SYFTE	.
HANDLINGSTYP	GRANSKNINGSHANDLING
DATUM	2017-11-06
LEVERANS / ÄNDRINGS-PM	
OBJEKT	E 18 EKEBYKORSET - KARLSKOGA
DELOMRÅDE / BANDEL	1 E18 EKEBYKORSET
ANLÄGGNINGDEL	01 VÄG E18
OBJEKTNUMMER / KM	152644
KONSTRUKTIONSNUMMER	
BESTÄLLARE	TRAFIKVERKET
LEVERANTÖR	Loxia group
SKAPAD AV	F HÖRNFELDT
UPPDRAGSNUMMER	15028
GODKÄND AV	R OLOFSSON
AVDELNING	VÄG
RITNINGSTYP	PLANRITNING
TEKNIKOMRÅDE / INNEHÅLL	T VÄGUTFORMNING OCH TRAFIK
BESKRIVNING	SKRANTAHÖJDSVÄGEN ILLUSTRATIONSPLAN
SKALA	1:500
FORMAT	A1
FÖRVALTNINGSNUMMER	
RITNINGSNUMMER	1 01 T 05 04
BLAD	
NÄSTA BLAD	
BET	

Ritning: L:\15028 E18 Ekebykorset\5 Arbetsmaterial\02 Cad\T\Ritdef\101T0504.dwg Skapad av: Fredrik Hörnfeldt 2017 10 31 11:36