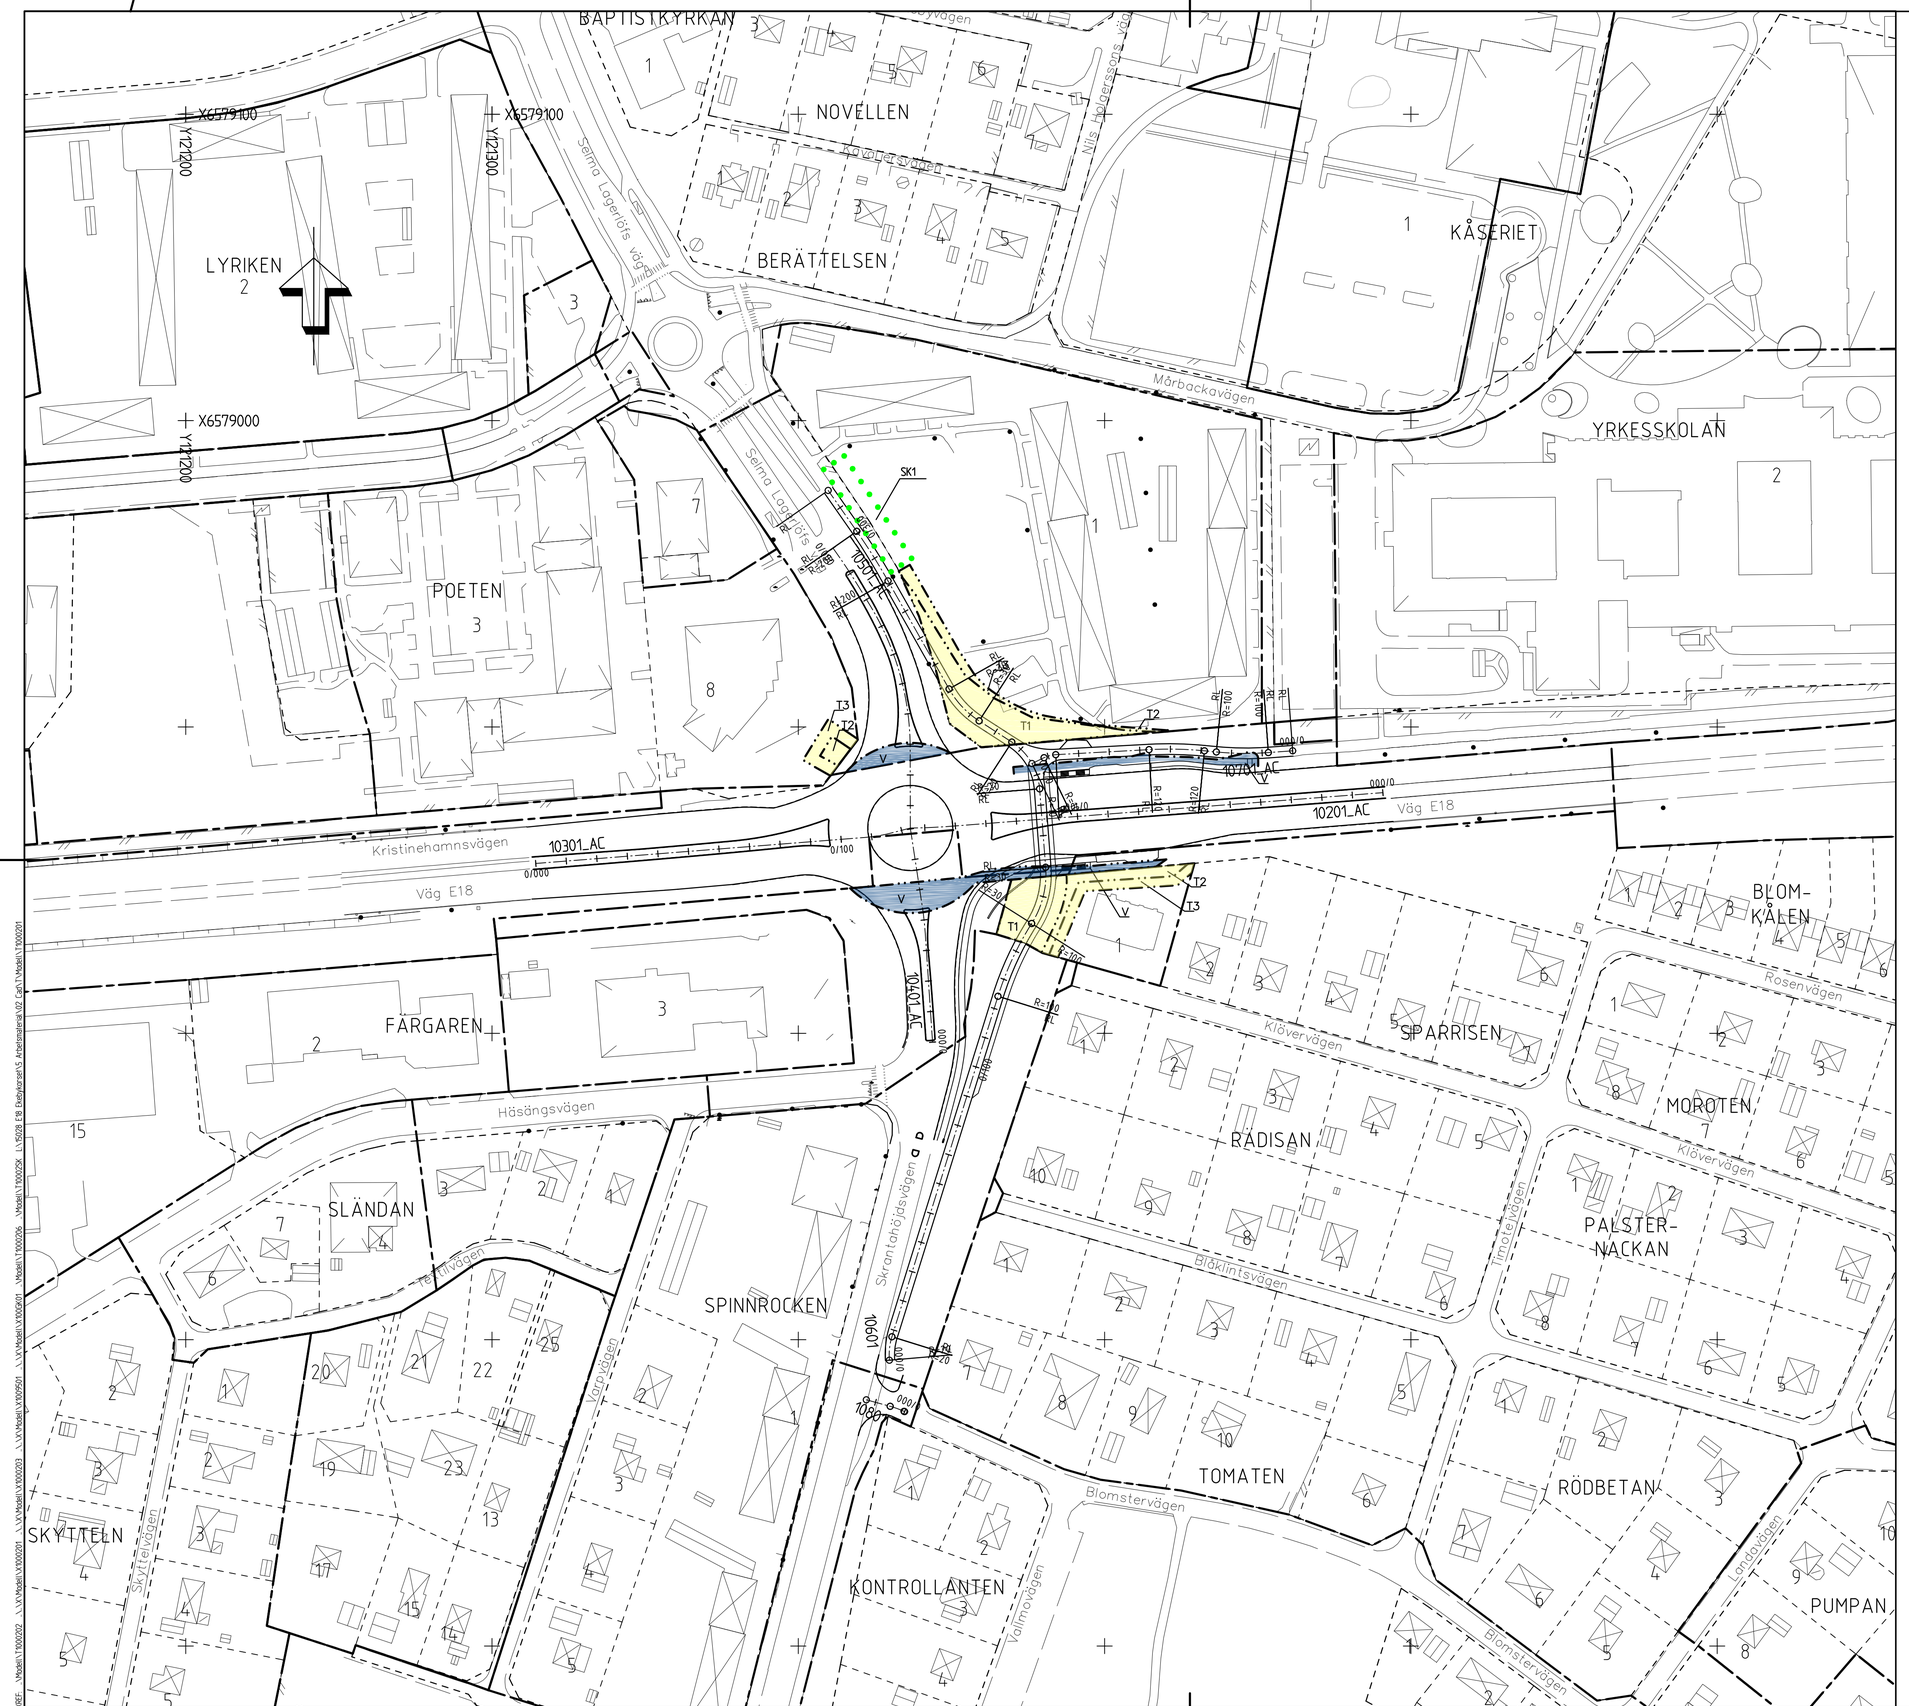

TECKENFÖRKLARING

- BEF VÄGKANT
- BEF VÄGKANT KANTSTEN
- BEF VÄGOMRÅDE
- BEF STAKET
- NY RÄKNAD LINJE
- NY VÄGKANT
- NY GÅNG/CYKELKANT
- NY KANTSTEN, RV2
- TRAKTGRÄNS
- KVARTERSGRÄNS
- FASTIGHETSGRÄNS
- DETALJPLANEGRÄNS
- GRÄNS FÖR VÄGOMRÅDE
- AVGRÄNSNING MELLAN OLIKA TYPER AV MARKANSPRÅK

V — NYTT VÄGOMRÅDE MED VÄGRÄTT, TRAFIKVERKET

T1 — TILLFÄLLIG NYTTJANDERÄTT/ARBETSOMRÅDE GÄLLER UNDER BYGGTIDEN, DOCK LÄNGST TILL OCH MED 24 MÅN FRÅN BYGGSTART

T2 — TILLFÄLLIG LEDNINGSRÄTT GÄLLER UNDER BYGGTIDEN, DOCK LÄNGST TILL OCH MED 24 MÅN FRÅN BYGGSTART

T3 — TILLFÄLLIG ARBETSOMRÅDE FÖR LEDNINGSOMLÄGGNING GÄLLER UNDER BYGGTIDEN, DOCK LÄNGST TILL OCH MED 24 MÅN FRÅN BYGGSTART

SKYDDSÅTGÄRDER OCH FÖRSIKTIGHETSMÅTT

MARKERING ELLER AVGRÄNSNING AV SKYDDSÅTGÄRDER OCH FÖRSIKTIGHETSMÅTT

SK1 - SKYDDSÅTGÄRDER FÖR BEFINTLIGA TRÄD

BEFINTLIG BYGGNAD

SPARRISEN 5 — TRAKTNAMN / FASTIGHETSBETECKNING

KOORDINATSYSTEM : SWEREF 99 15 00
HÖJDSYSTEM: RH2000

SKALA 1:1000 — 0 10 20 40 60 80 100 M

VÄGPLAN

GRANSKNINGSSTATUS / SYFTE

HANDLINGSTYP
GRANSKNINGSHANDLING

DATUM 2017-11-06	LEVERANS / ÄNDRINGS-PM
OBJEKT E 18 EKEBYKORSET - KARLSKOGA	
DELOMRÅDE / BANDEL 1 E18 EKEBYKORSET	
ANLÄGGNINGDEL 01 VÄG E18	
OBJEKTNUMMER / KM 152644	KONSTRUKTIONSNUMMER
BESTÄLLARE TRAFIKVERKET	LEVERANTÖR Loxia group
SKAPAD AV F HÖRNFELDT	UPPDRAGSNUMMER 15028
GODKÄND AV R OLOFSSON	AVDELNING VÄG
RITNINGSTYP PLANRITNING	
TEKNIKOMRÅDE / INNEHÅLL T VÄGUTFORMNING OCH TRAFIK	
BESKRIVNING	
PLAN	
SKALA 1:1000	FORMAT A1
RITNINGSNUMMER 1 01 T 02 01	BLAD / NÄSTA BLAD / BET

VGFE: \Models\LTX000202 | \LV\Models\LVX000201 | \LV\Models\LVX000203 | \LV\Models\LVX000501 | \LV\Models\LVX000503 | \LV\Models\LVX000205 | \LV\Models\LVX000206 | \LV\Models\LVX000201 | Ritning: L:\15028 E18 Ekebykorset\5 Arbetsmaterial\02 Cad\LV\Ritlett\VX1102001.dwg Skapad av: Fredrik Ramfeldt 2017 10 31 11:29