

TECKENFÖRKLARING

- GRÄNS FÖR VÄGOMRÅDE
- AVGRÄNSNING MELLAN OLIKA TYPER AV MARKANSPRÅK
- NY VÄG, VÄGBANEKANTER MED LÄNGDMÄTNING OCH HÖJDSÄTTNING
- BEFINTLIG VÄGMITT, ALLMÄN VÄG
- BEFINTLIG VÄGMITT, BILVÄG/SKOGSVÄG
- BEFINTLIGA VÄGBANEKANTER
- TRAKTGRÄNS
- FASTIGHETSGRÄNS
- ÄGOSLAGSGRÄNS
- NYTT VÄGRÄCKE
- TILLFÄLLIG NYTTJÄNDERÄTT
- VÄGOMRÅDE MED INSKRÄNKT VÄGRÄTT


BEFINTLIGA LEDNINGAR

- VATTENLEDNING
- SPILLVATTENLEDNING
- DAGVATTENLEDNING
- TELELEDNING LUFT
- OPTILEDNING
- ELLEDNING MARK LÅGSPÄNNING
- ELLEDNING LUFT LÅGSPÄNNING
- ELLEDNING MARK HÖGSPÄNNING
- ELLEDNING LUFT HÖGSPÄNNING

ÖVRIGA BEFINTLIGHETER

- BEF. TRUMMA
- HÄCK
- FASTIGHETSBETECKNING
- STAKET, PLANK
- BYGGNADER (BOSTAD, ÖVRIGA BYGGNADER)
- EL- OCH TELESTOLPE MED STAG
- BELYSNINGSTOLPE
- BARTRÄD
- LÖVTRÄD
- BUSKE
- KRAFTLEDNINGSTOLPE
- FÖRMÄNNE

KOORDINATSYSTEM
 SYSTEM I PLAN: SWEREF 99 23 15
 SYSTEM I HÖJD: RH 2000

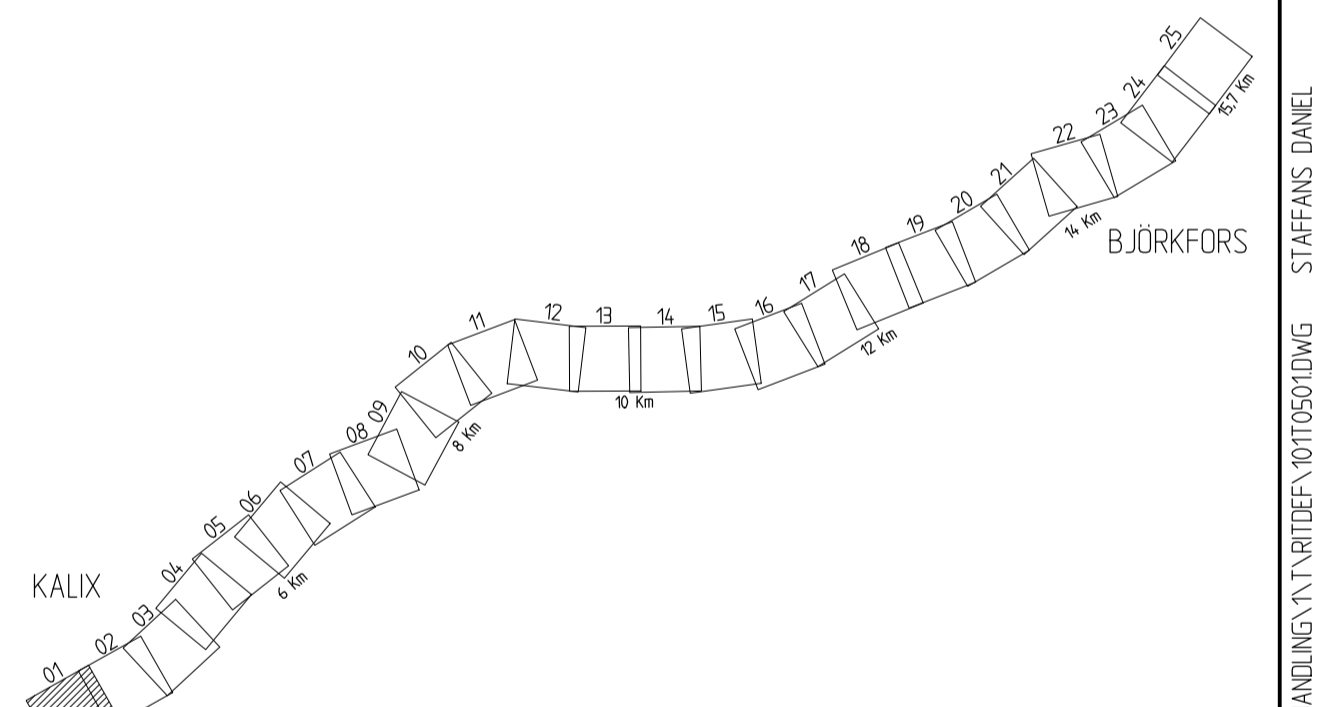

| | | |
|--|--|--------------------|
| VÄGPLAN | | |
| GRANSKNINGSSTATUS / SYFTE | | |
| GRANSKNINGSHANDLING | | |
| DATUM 2016-02-28 | LEVERANS / ÄNDRINGS-PM | |
| OBJEKT KALIX - BJÖRKFORS | | |
| DELOMRÅDE / BANDEL KALIX KOMMUN | | |
| ANLÄGGNINGSD. / VÄG 720 | | |
| OBJEKTNUMMER / KM 141953 | KONSTRUKTIONNUMMER | |
| BESTÄLLARE TRAFIKVERKET | LEVERANTÖR ÅF INFRASTRUCTURE | |
| SKAPAD AV D.STAFFANS | UPPDRAGSNUMMER 708206 | |
| GODKÄND AV M.OLOFSSON | AVDELNING 222470 | |
| RITNINGSTYP PLANRITNING | | |
| TEKNIKOMRÅDE / INNEHÅLL VÄGUTFORMNING OCH TRAFIK | | |
| BESKRIVNING ILLUSTRATIONSKARTA KM 3/733 - 4/000 | | |
| SKALA 1:1000 | FORMAT A1 | FÖRVALTNINGSNUMMER |
| RITNINGNUMMER 1 01 T 05 01 | BLAD | NÄSTA BLAD BET |

