



KONNEKTION RITN 101T0519
KM 13/000

009151 = X-Y = 7311600

KALIX

BJÖRKFORS

S:1>1

2:2>1

KONNEKTION RITN 101T0521
KM 13/000

0081151 = X-Y = 7311400

009151 = X-Y

TECKENFÖRKLARING

- GRÄNS FÖR VÄGOMRÅDE
- AVGRÄNSNING MELLAN OLIKA TYPER AV MARKANSPRÅK
- NY VÄG, VÄGBANEKANTER MED LÄNGDMÄTNING OCH HÖJDSÄTTNING
- BEFINTLIG VÄGMITT, ALLMÄN VÄG
- BEFINTLIG VÄGMITT, BILVÄG/SKOGSVÄG
- BEFINTLIGA VÄGBANEKANTER
- TRAKTGRÄNS
- FASTIGHETSGRÄNS
- ÄGOSLAGSGRÄNS
- NYTT VÄGRÄCKE
- TILLFÄLLIG NYTTJÄNDERÄTT
- VÄGOMRÅDE MED INSKRÄNKT VÄGRÄTT


BEFINTLIGA LEDNINGAR

- V VATTENLEDNING
- S S SPILLVATTENLEDNING
- D D DAGVATTENLEDNING
- T TELELEDNING LUFT
- OPTO OPTOLEDNING
- LSP ELLEDNING MARK LÅGSPÄNNING
- LSP ELLEDNING LUFT LÅGSPÄNNING
- HSP ELLEDNING MARK HÖGSPÄNNING
- HSP ELLEDNING LUFT HÖGSPÄNNING

ÖVRIGA BEFINTLIGHETER

- BEF. TRUMMA
- HÄCK
- FASTIGHETSBETECKNING
- STAKET, PLANK
- BYGGNADER (BOSTAD, ÖVRIGA BYGGNADER)
- EL- OCH TELESTOLPE MED STAG
- BELYSNINGSSTOLPE
- BARTRÄD
- LÖVTRÄD
- BUSKE
- KRAFTLEDNINGSSTOLPE
- FÖRMÄNNE

KOORDINATSYSTEM
SYSTEM I PLAN: SWEREF 99 23 15
SYSTEM I HÖJD: RH 2000

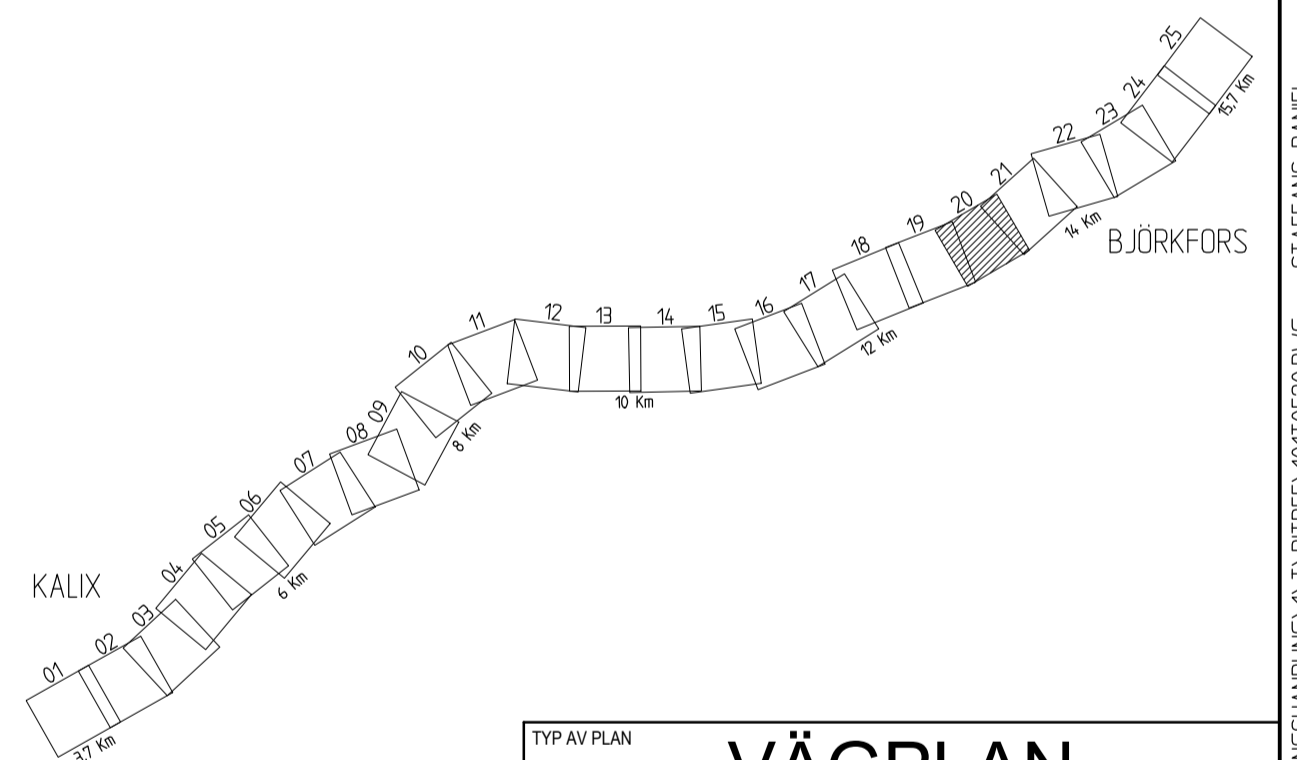

KALIX

BJÖRKFORS

BJÖRKFORS

2:2>1

009151 = X-Y = 7311600

S:1>1

009151 = X-Y = 7311400

009151 = X-Y = 7311600

009151 = X-Y = 7311400

SKALA 1:1000
0 10 20 40 60 80 100 m

TYP AV PLAN		VÄGPLAN	
GRANSKNINGSSTATUS / SYFTE			
HANDLINGSTYP			
GRANSKNINGSHANDLING		LEVERANS / ÄNDRINGS-PM	
DATUM			
2016-02-28			
OBJEKT			
KALIX - BJÖRKFORS			
DELOMRÅDE / BANDEL			
KALIX KOMMUN			
ANLÄGGNINGSDI			
VÄG 720			
OBJEKTNUMMER / KM		KONSTRUKTIONNUMMER	
141953			
BESTÄLLARE		LEVERANTÖR	
TRAFIKVERKET		ÄF INFRASTRUCTURE	
SKAPAD AV		UPPDRAGSNUMMER	
D.STAFFANS		708206	
GODKÄND AV		AVDELNING	
M.OLOFSSON		222470	
RITNINGSTYP			
PLANRITNING			
TEKNIKOMRÅDE / INNEHÅLL			
VÄGUTFORMNING OCH TRAFIK			
BESKRIVNING			
ILLUSTRATIONSKARTA KM 13/000 - 13/500			
SKALA		FORMAT	
1:1000		A1	
RITNINGSNUMMER		FÖRVALTNINGSNUMMER	
1 01 T 05 20			
BLAD		NÄSTA BLAD	
		BET	