

KONNEKTION RITN 101T0219
KM 13/000

009151 = X-Y = 7311600

KALIX ←

BJÖRKFORS

S:1>1

2:2>1

KONNEKTION RITN 101T0221
005151 = X-Y = 7311600

→ BJÖRKFORS

S:1>1

BJÖRKFORS

2:2>1

009151 = X-Y = 7311600

009151 = X-Y = 7311400

009151 = X-Y = 7311600

009151 = X-Y = 7311400

009151 = X-Y

TECKENFÖRKLARING

MARKANSPRÅK

- GRÄNS FÖR VÄGOMRÅDE
- AVGRÄNSNING MELLAN OLIKA TYPER AV MARKANSPRÅK
- NYTT VÄGOMRÅDE MED VÄGRÄTT

VERKSAMHETER/ÅTGÄRDER SOM UNDTAS FRÅN FÖRBUD ENLIGT MILJÖBALKEN
UNDTAGEN GÄLLER HELA PLANEN
N1 - FÖRBUDEN I 7:15 MB GÄLLER INTE BYGGANDE AV ALLMÄN VÄG
N2 - SKYDDIGHETEN ATT GÖRA ANMÄLAN FÖR SAMRÅD ENLIGT 12:6 MB GÄLLER INTE FÖR DE VERKSAMHETER OCH ÅTGÄRDER SOM BEHÖVS FÖR ATT BYGGA VÄGEN OCH SOM FASTSTÄLLS OCH INGÅR I VÄGOMRÅDE FÖR ALLMÄN VÄG ELLER OMRÅDE FÖR TILFÄLLEGT NYTTJÄNDERÄTT
N3 - FÖRBUDEN SOM AVSER VERKSAMHET ELLER ÅTGÄRD INOM GENERELLT BIODIVERSITÄTSMÅL (7:11 2 st. MB) GÄLLER INTE BYGGANDE AV ALLMÄN VÄG

SKYDDSÅTGÄRDER OCH FÖRSIKTIGHETSMÅTT


ALLA TRUPPOR I NATURLIGA VATTENKÄRIG SKA KONSTRUERAS SÅ ATT DE INTE UTGÖR VANDRINGSHINDER

ÖVRIGA BETECKNINGAR PÅ PLANKARTAN

- VÄGBANEKANTER MED LÄNGDMÄTNING OCH HÖJDSÄTTNING
- TRAKTGRÄNS
- FASTIGHETSGRÄNS
- VÄGRUMMA

KOORDINATSYSTEM

SYSTEM I PLAN SVREF 99 23 15
SYSTEM I HÖJD RH 2000

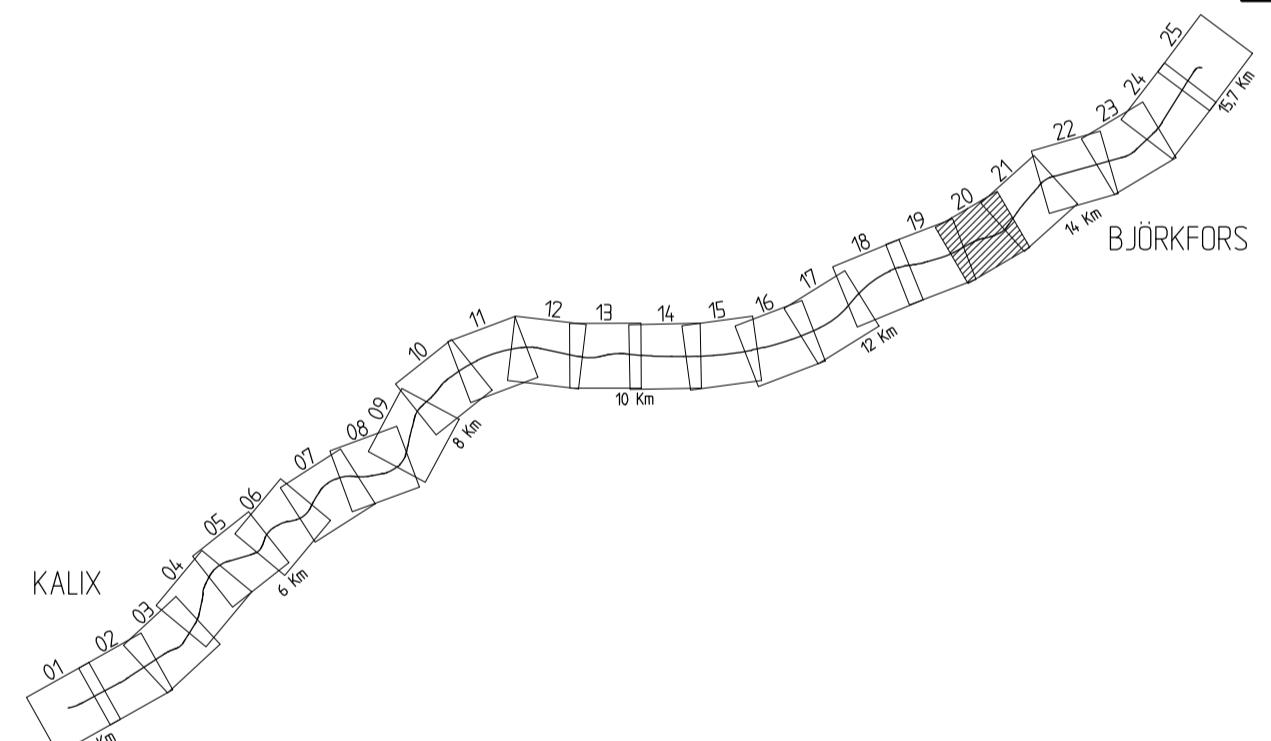

| | | | |
|---------------------------------|---------------------|------------------------|--------------------------|
| TYP AV PLAN | | VÄGPLAN | |
| GRANSKNINGSSTATUS / SYFTE | | | |
| HANDLINGSTYP | | | |
| GRANSKNINGSHANDLING | | LEVERANS / ÄNDRINGS-PM | |
| DATUM | | 2016-02-28 | |
| OBJEKT | | | |
| KALIX - BJÖRKFORS | | | |
| DELOMRÅDE / BANDEL | | | |
| KALIX KOMMUN | | | |
| ANLÄGGNINGSDEL | | | |
| VÄG 720 | | | |
| OBJEKTNUMMER / KM | 141953 | KONSTRUKTIONNUMMER | |
| BESTÄLLARE | TRAFIKVERKET | LEVERANTÖR | ÅF INFRASTRUCTURE |
| SKAPAD AV | D.STAFFANS | UPPDRAGSNUMMER | 708206 |
| GODKÄND AV | M.OLOFSSON | AVDELNING | 222470 |
| RITNINGSTYP | | | |
| PLANRITNING | | | |
| TEKNIKOMRÅDE / INNEHÅLL | | | |
| VÄGUTFORMNING OCH TRAFIK | | | |
| BESKRIVNING | | | |
| PLANKARTA KM 13/000 - 13/500 | | | |
| SKALA | 1:1000 | FORMAT | A1 |
| RITNINGNUMMER | 1 01 T 02 20 | FÖRVALTNINGSNUMMER | |
| BLAD | | NÄSTA BLAD | |
| BET | | | |

