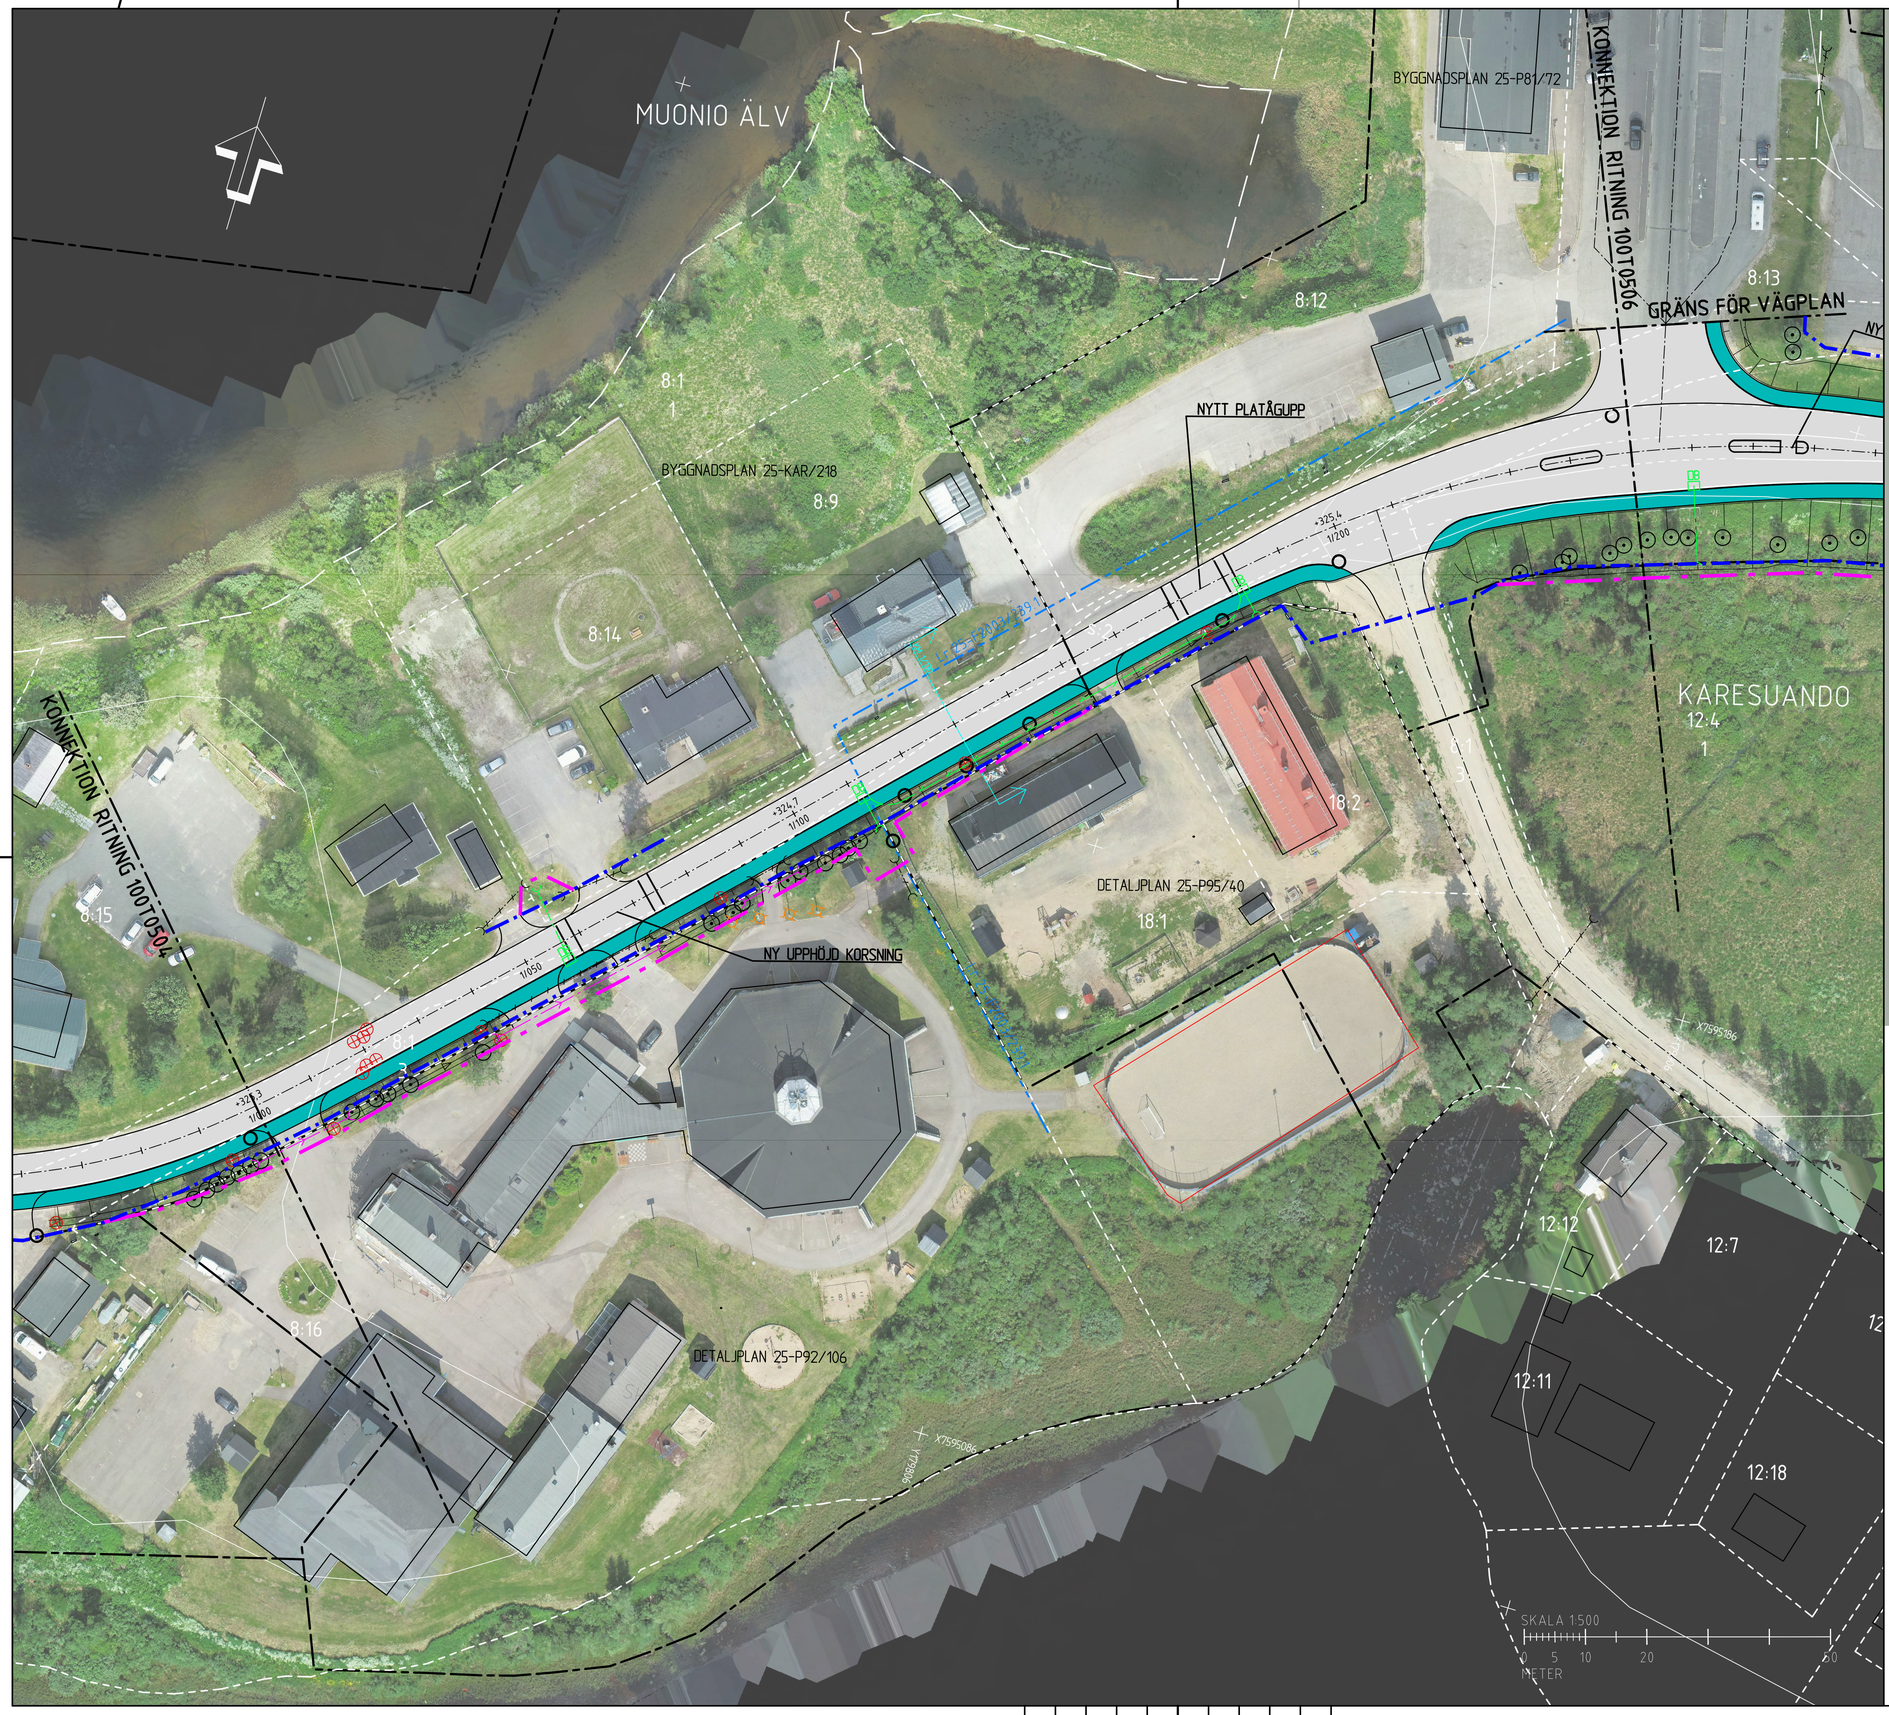

TECKENFÖRKLARING

- BEFINTLIGT VÄGOMRÅDE
- GRÄNS FÖR NYTT VÄGOMRÅDE
- VÄGMITT
- NY BELÄGGNING VÄG
- NY GC-VÄG
- NYA VÄGSLÄNTER
- TILLFÄLLIG NYTTJANDERÄTT
- INSKRÄNKT VÄGRÄTT
- DETALJ- /BYGGNADSPLAN
- TRAKTGRÄNS
- FASTIGHETSGRÄNS
- 2:3 FASTIGHETSBETECKNING
- BEFINTLIG VÄGTRUMMA
- NY VÄGTRUMMA
- NY DAGVATTENBRUNN
- NY DAGVATTENLEDNING
- NY DRÄNERINGSLEDNING
- ANSLUTNING SOM FÖRESLÅS STÄNGAS
- BEFINTLIGT SERVITUT
- GEMENSAMHETSANLÄGGNING
- LEDNINGSRÄTT
- BEFINTLIG VÄGKANT
- BEFINTLIG VA-BRUNN, BEHÅLLS
- BEFINTLIG BELYSNINGSSTOLPE, RIVS
- BEFINTLIG BUSKE/TRÄD, RIVS
- BEFINTLIG FLAGGSTÅNG, BEHÅLLS
- TVÄRSEKTION SE RITNING 100T0901

KOORDINATSYSTEM

SYSTEM I PLAN: SWEREF 99 21 45
SYSTEM I HÖJD: RH 2000

-01 -02 -03 -04 -05 -06 -07 -08

TYP AV PLAN	VÄGPLAN
GRANSKNINGSSTATUS / SYFTE	
HANDLINGSTYP	GRANSKNINGSHANDLING
DATUM	2026-06-17
LEVERANS / ÄNDRINGS-PM	
OBJEKT	E45 KARESUANDO TÄTORT
DELOMRÅDE / BANDEL	KARESUANDO TÄTORT
ANLÄGGNINGSDEL	GEMENSAMT
OBJEKTNUMMER / KM	190391
KONSTRUKTIONSNUMMER	
BESTÄLLARE	TRAFIKVERKET
LEVERANTÖR	SWECO
SKAPAD AV	C.SANDBERG
UPPDRAGSNUMMER	30088052
GODKÄND AV	R.JARNELAND
AVDELNING	TRANSPORT
RITNINGSTYP	PLANRITNING
TEKNIKOMRÅDE / INNEHÅLL	VÄGUTFORMNING OCH TRAFIK
BESKRIVNING	ILLUSTRATIONSKARTA KM 1/000-1/250
SKALA	1:500
FORMAT	
FÖRVALTNINGSNUMMER	
RITNINGSNUMMER	1 00 T 05 05
BLAD	
NÄSTA BLAD	
BET	

Ritning: X:\SE\Uppdrag\1LA071\PROJEKT\1224114-30088052_000\30_CAD\VP-GR\1-Vägplan 100T0505.dwg Skapad av: Sandberg, Clara 2026-06-12 08:26

IV190391_01, ankomst 2026-06-17, ver 4, jobb 13