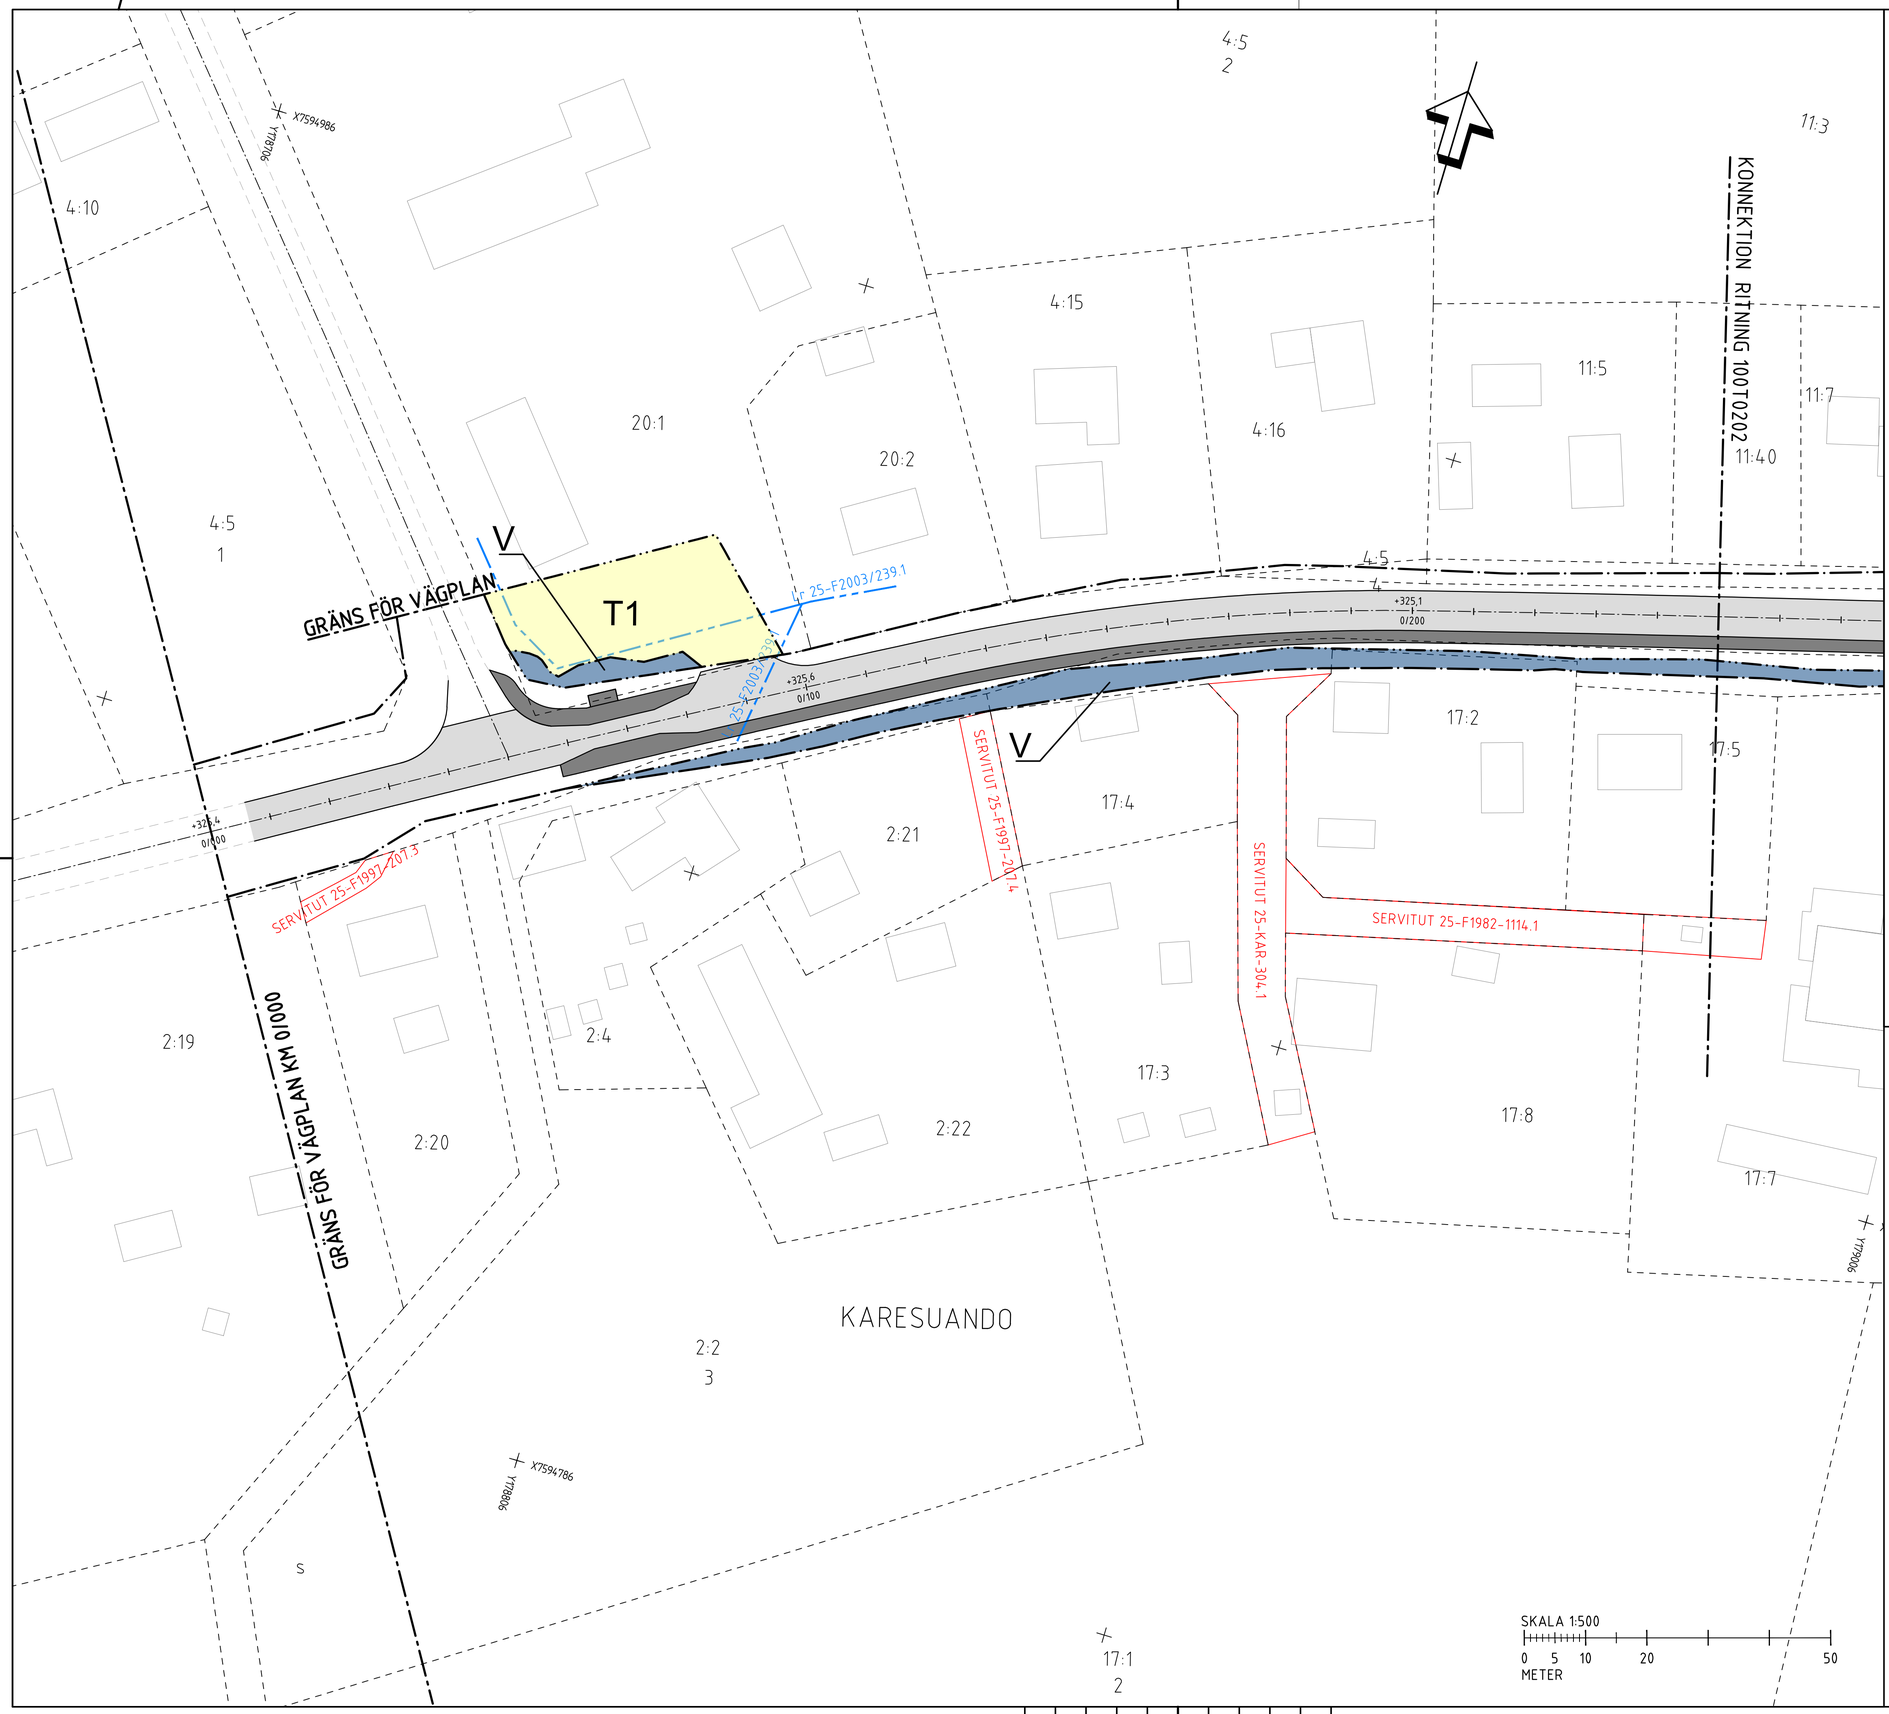

TECKENFÖRKLARING

FASTIGHETSREDOVISNINGEN ÄR UPPDATERAD
2026-05-18

MARKANSPRÅK

- GRÄNS FÖR VÄGOMRÅDE
- AVGRÄNSNING MELLAN OLIKA TYPER AV MARKANSPRÅK
- V — NYTT VÄGOMRÅDE MED VÄGRÄTT
- Vi — NYTT VÄGOMRÅDE MED INSKRÄNKT VÄGRÄTT
- T1 — TILLFÄLLIG NYTTJANDERÄTT, OMRÅDE FÖR ETABLERINGSYTA.
- T2 — TILLFÄLLIG NYTTJANDERÄTT, OMRÅDE FÖR OMFARTSVÄG.
- T3 — TILLFÄLLIG NYTTJANDERÄTT, FÖR ÅTKOMST VID ANLÄGGNING AV PLATTFORM.
- T4 — TILLFÄLLIG NYTTJANDERÄTT, FÖR ÅTKOMST VID DEMONTERING AV BEFINTLIGA BELYSNINGSSTOLPAR.
- T5 — TILLFÄLLIG NYTTJANDERÄTT, FÖR ÅTKOMST VID ANLÄGGNING AV DAGVATTENLEDNING

SAMTLIGA TILLFÄLLIGA NYTTJANDERÄTTER GÄLLER UNDER BYGGTIDEN,
DOCK LÄNGST TILL OCH MED 2 MÅNADER EFTER GODKÄND SLUTBESIKTNING

VERKSAMHETER/ÅTGÄRDER SOM UNDANTAS FRÅN FÖRBUD ENLIGT MILJÖBALKEN

UNDANTAGET GÄLLER HELA PLANEN
FÖRBUD INOM STRANDSKYDDSOMRÅDE (7:15 MB) GÄLLER INTE BYGGANDE AV ALLMÄN VÄG

ÖVRIGA OBJEKT SOM FASTSTÄLLS

INOM VÄGOMRÅDET KOMMER NY BELYSNING ATT ANLÄGGAS FRÅN KM 0/000 TILL KM 1/880 OCH DENNA BLIR EN DEL AV DEN STATLIGA VÄGANORDNINGEN.

ÖVRIGA BETECKNINGAR PÅ PLANKARTAN

- FASTIGHETSGRÄNS
- TRAKTGRÄNS
- 2:3 — FASTIGHETSBETECKNING
- KARESUANDO — TRAKTNAMN
- BYGGNADER (BOSTAD, ÖVRIGA BYGGNADER)
- +00,00 / 0/100 — VÄG OCH NY GC-VÄG - VÄGKANTER MED HÖJDSÄTTNING OCH LÄNGDMÄTNING
- BEFINTLIG VÄGKANT
- XXXX-XX/XX.X — SERVITUT
- TRAKTNAMN GA:X — GEMENSAMHETSANLÄGGNING
- Lr XX-XXX-X — LEDNINGSRÄTT
- STRANDSKYDD

KOORDINATSYSTEM

SYSTEM I PLAN: SWEREF 99 21 45
SYSTEM I HÖJD: RH 2000

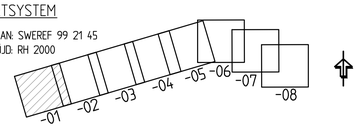

TYP AV PLAN	VÄGPLAN
GRANSKNINGSSTATUS / SYFFTE	.
HANDLINGSTYP	GRANSKNINGSHANDLING
DATUM	2026-06-17
LEVERANS / ÄNDRINGS-PM	
OBJEKT	E45 KARESUANDO TÄTORT
DELOMRÅDE / BANDEL	KARESUANDO TÄTORT
ANLÄGGNINGSDEL	GEMENSAMT
OBJEKTNUMMER / KM	190391
KONSTRUKTIONSNUMMER	
BESTÄLLARE	TRAFIKVERKET
LEVERANTÖR	SWECO
SKAPAD AV	C.SANDBERG
UPPDRAGSNUMMER	30088052
GODKÄND AV	R.JARNELAND
AVDELNING	TRANSPORT
RITNINGSTYP	PLANRITNING
TEKNIKOMRÅDE / INNEHÅLL	VÄGUTFORMNING OCH TRAFIK
BESKRIVNING	PLANKARTA KM 0/000-0/250
SKALA	1:500
FORMAT	
FÖRVALTNINGSNUMMER	
RITNINGSNUMMER	1 00 T 02 01
BLAD	
NÄSTA BLAD	
BET	

Ritning: S:\SE\Lucdam\ULAN\PROJEKT\224214-30088052\000\06_LADV\P-Gen\1-Ritningar\100T0202.dwg Skapad av: Sandberg, Clara 2026-06-11 13:47

IV190391_01, ankomst 2026-06-17, ver 1, jobb 13